

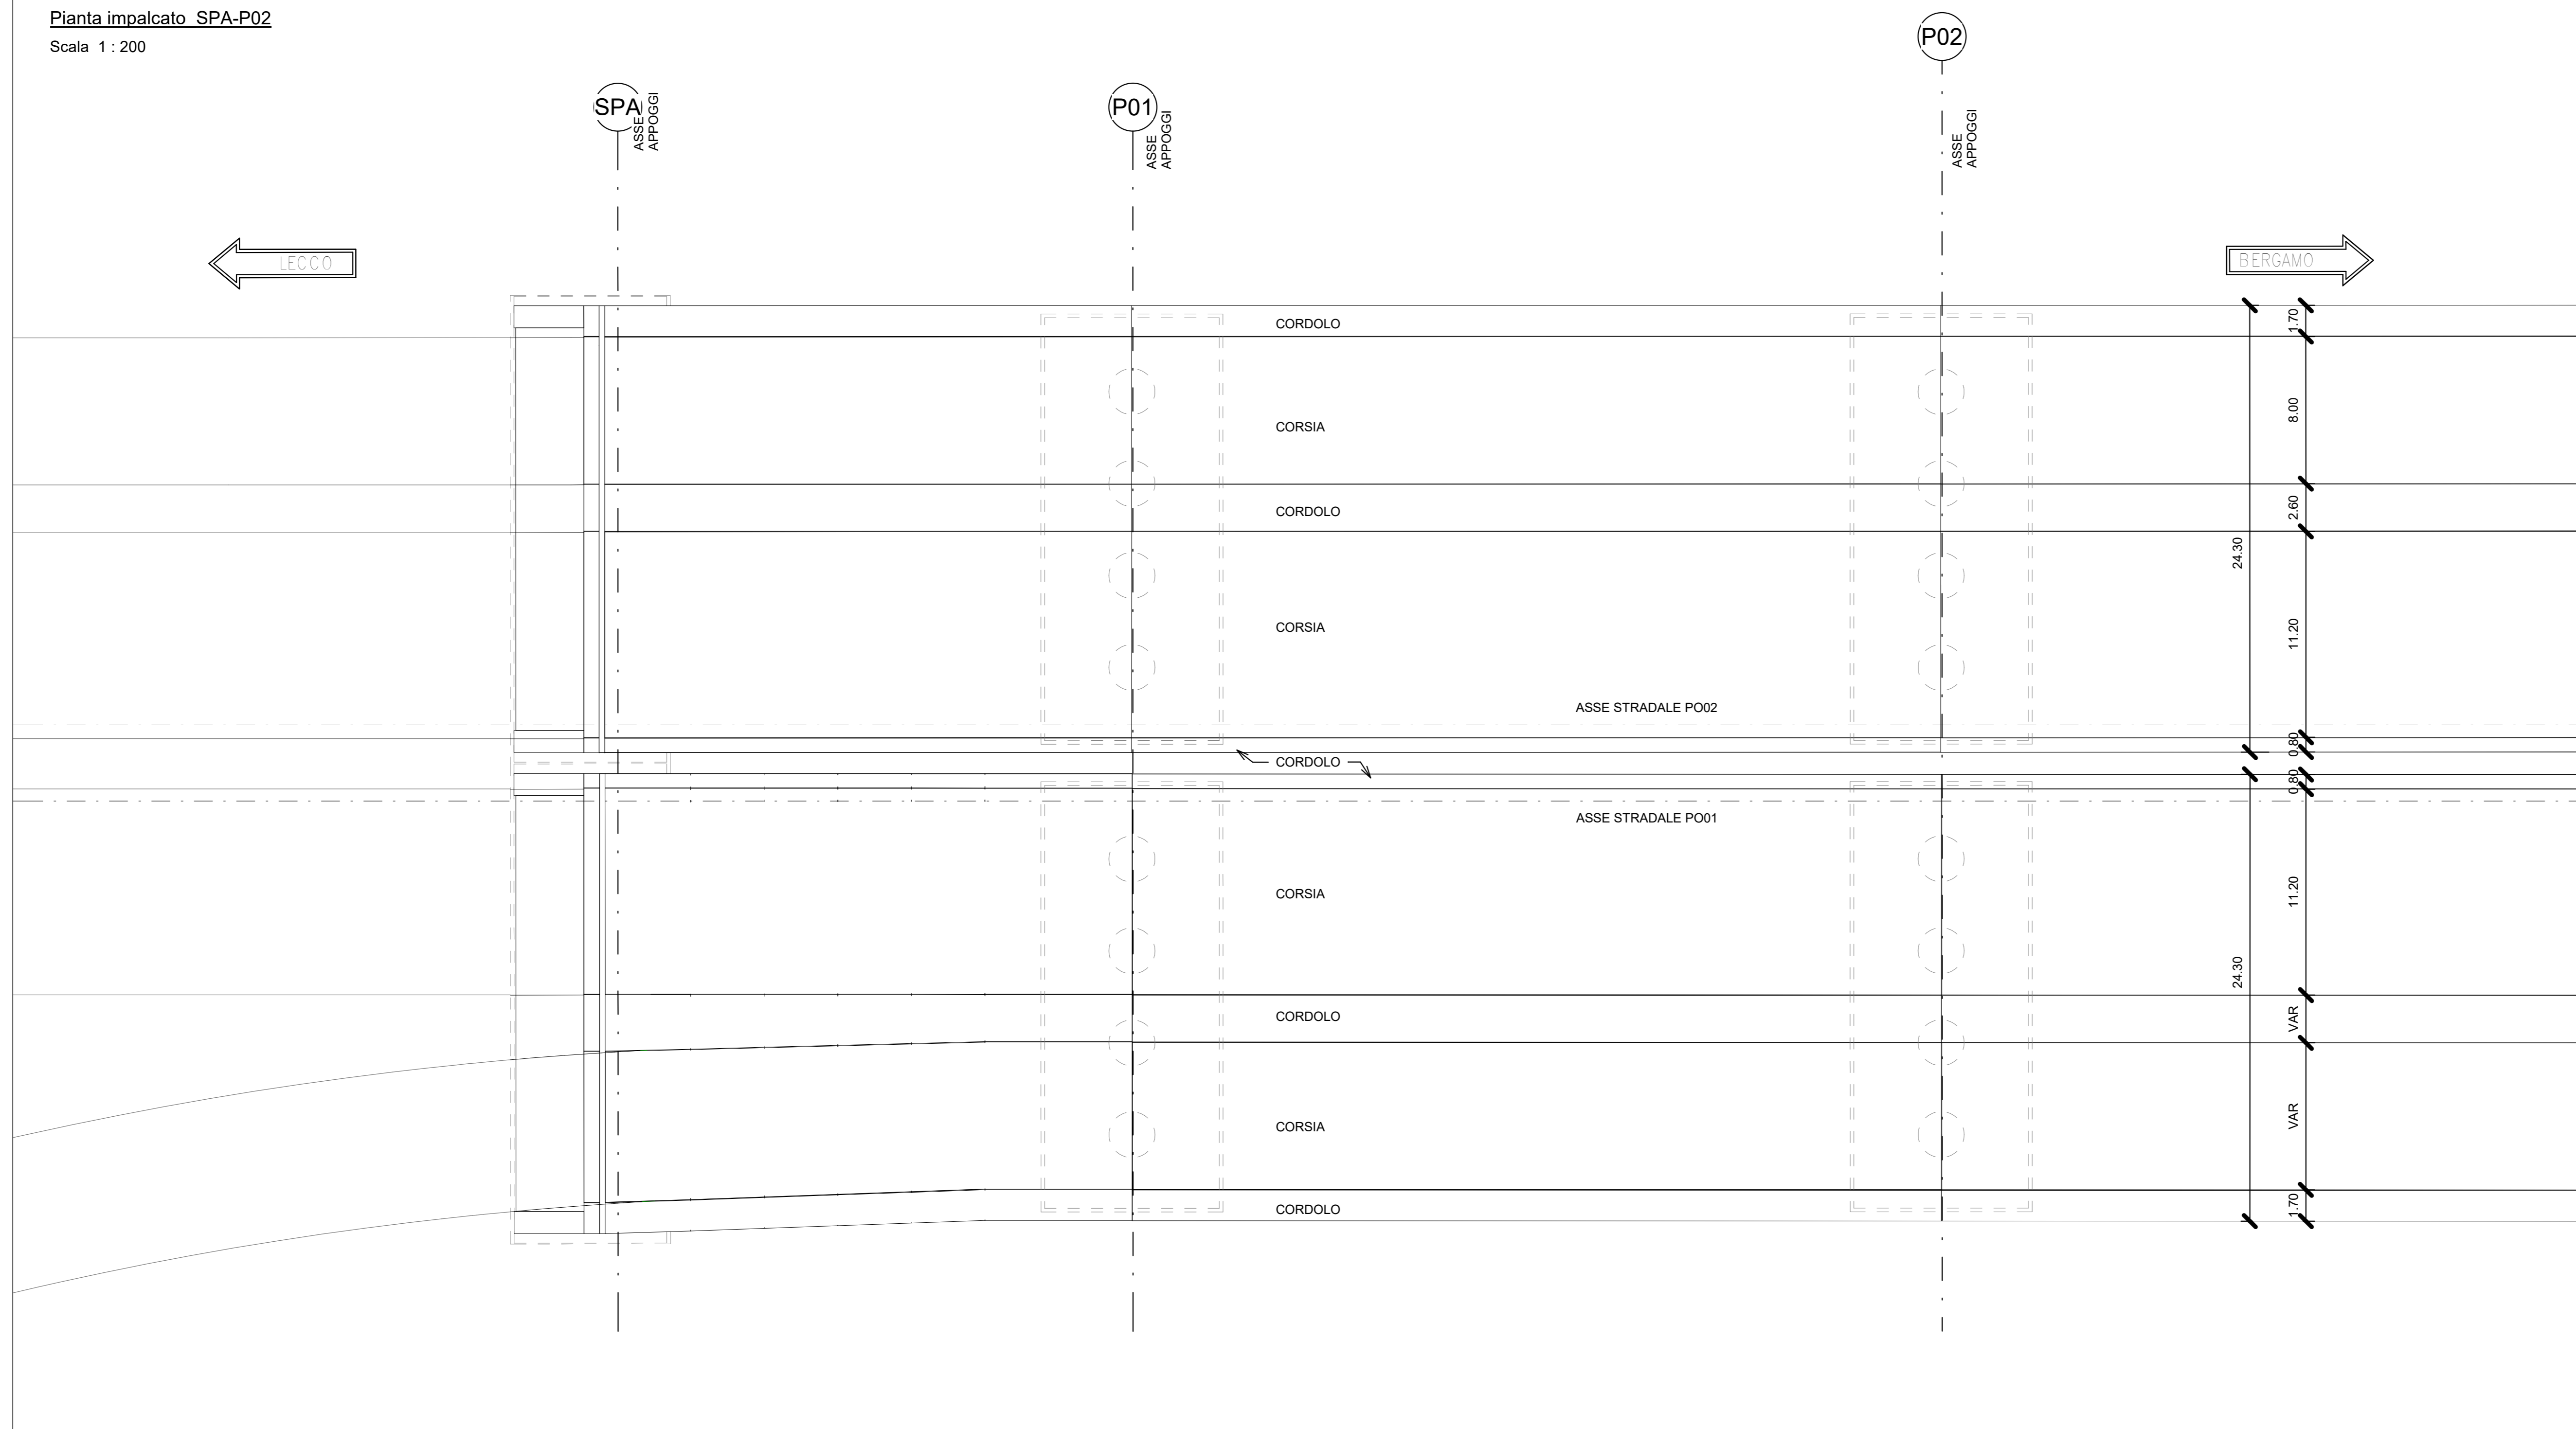


Pianta impalcato SPA-P02  
Scala 1 : 200

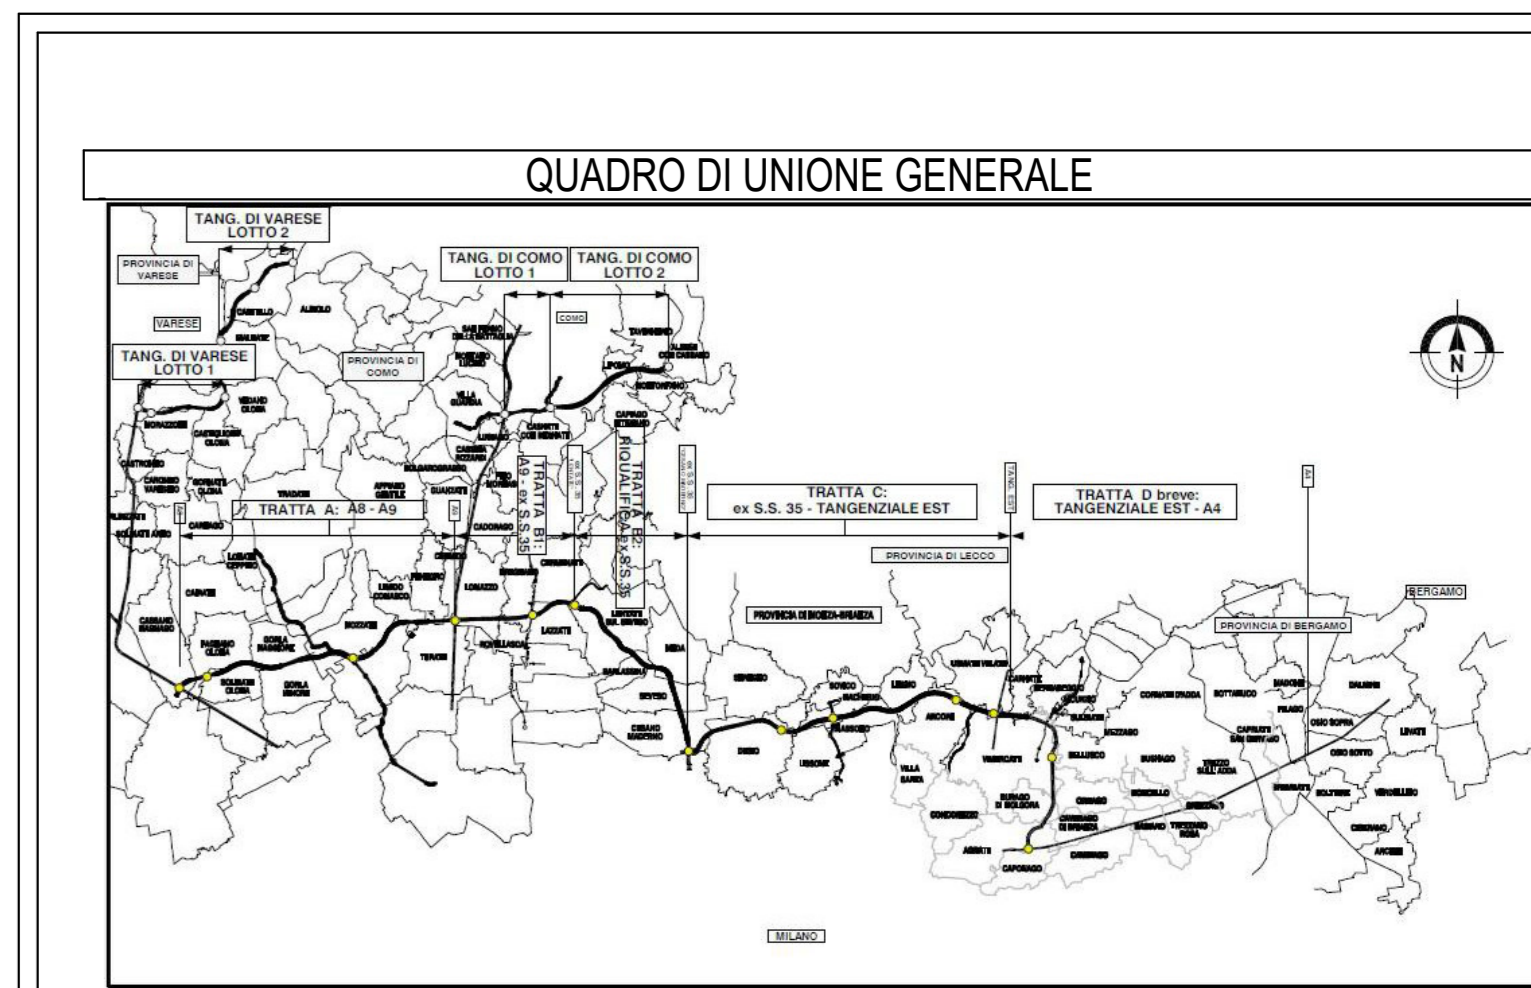

Pianta fondazioni SPA-P02  
Scala 1 : 200

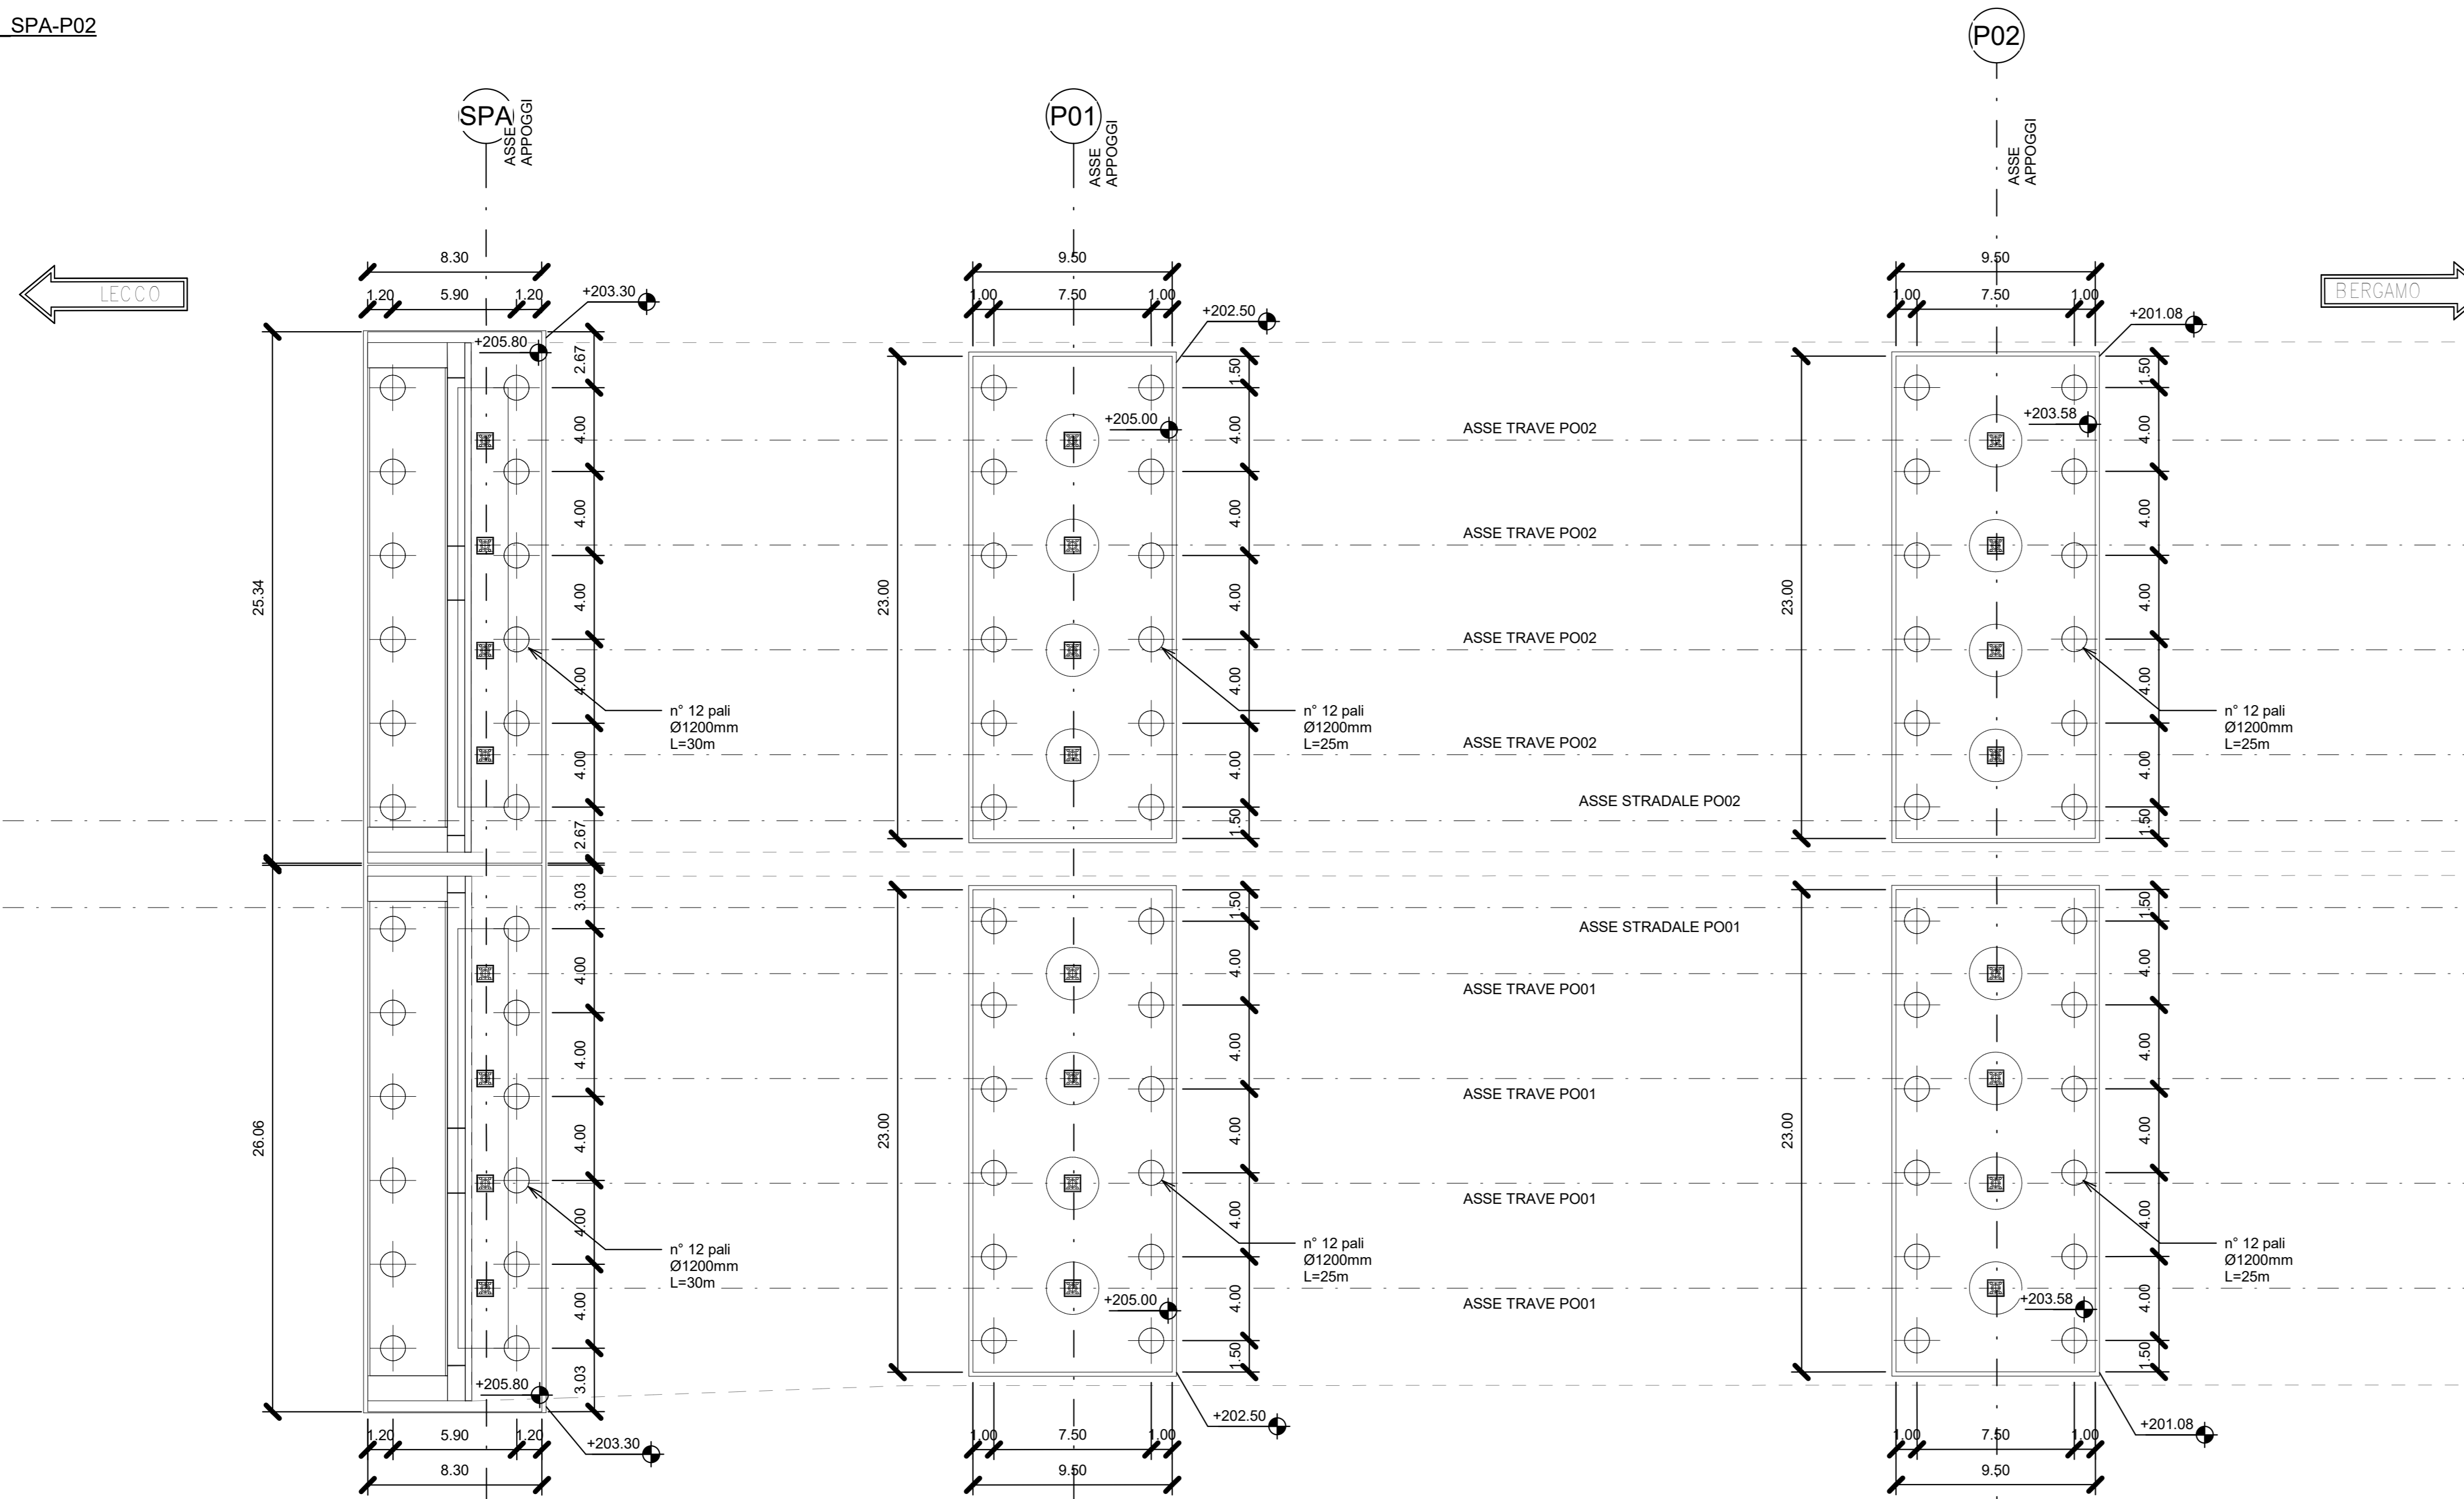

**COLLEGAMENTO AUTOSTRADALE**  
DALMINE-COMO-VARESE-VALICO DEL GAGGIOLIO E OPERE AD ESSO CONNESSE  
**PROGETTO DEFINITIVO**  
VARIANTE TRATTA D  
PONTE FIUME MOLGORA  
Planimetria e Pianta fondazioni lav. 1 di 2

IDENTIFICAZIONE ELABORAZIONE		PROGETTAZIONE	
ID	PROGETTO	DATA	REVISIONE
SR	DD	30/06/2023	Emissione
AS6	P001		
120	P1		
001	A		

CONCEDIENTE		CONCEDIATARIO	
Direzione Regionale Infrastrutture e Trasporti Amb. Fabio Massimo Sestini Ing. Luca Santoni		Infrastrutture Pedemontane S.p.A. Direzione Regionale Infrastrutture e Trasporti Amb. Fabio Massimo Sestini Ing. Luca Santoni	

Il presente documento non potrà essere copiato, riprodotto o altrimenti pubblicato in tutto o in parte senza il consenso scritto di Infrastrutture Pedemontane S.p.A. Ogni utilizzo non autorizzato sarà perseguito a norma di legge. This document may not be copied, reproduced or published either in part or in its entirety without the written permission of Infrastrutture Pedemontane S.p.A. Any unauthorized use will be prosecuted by law.