

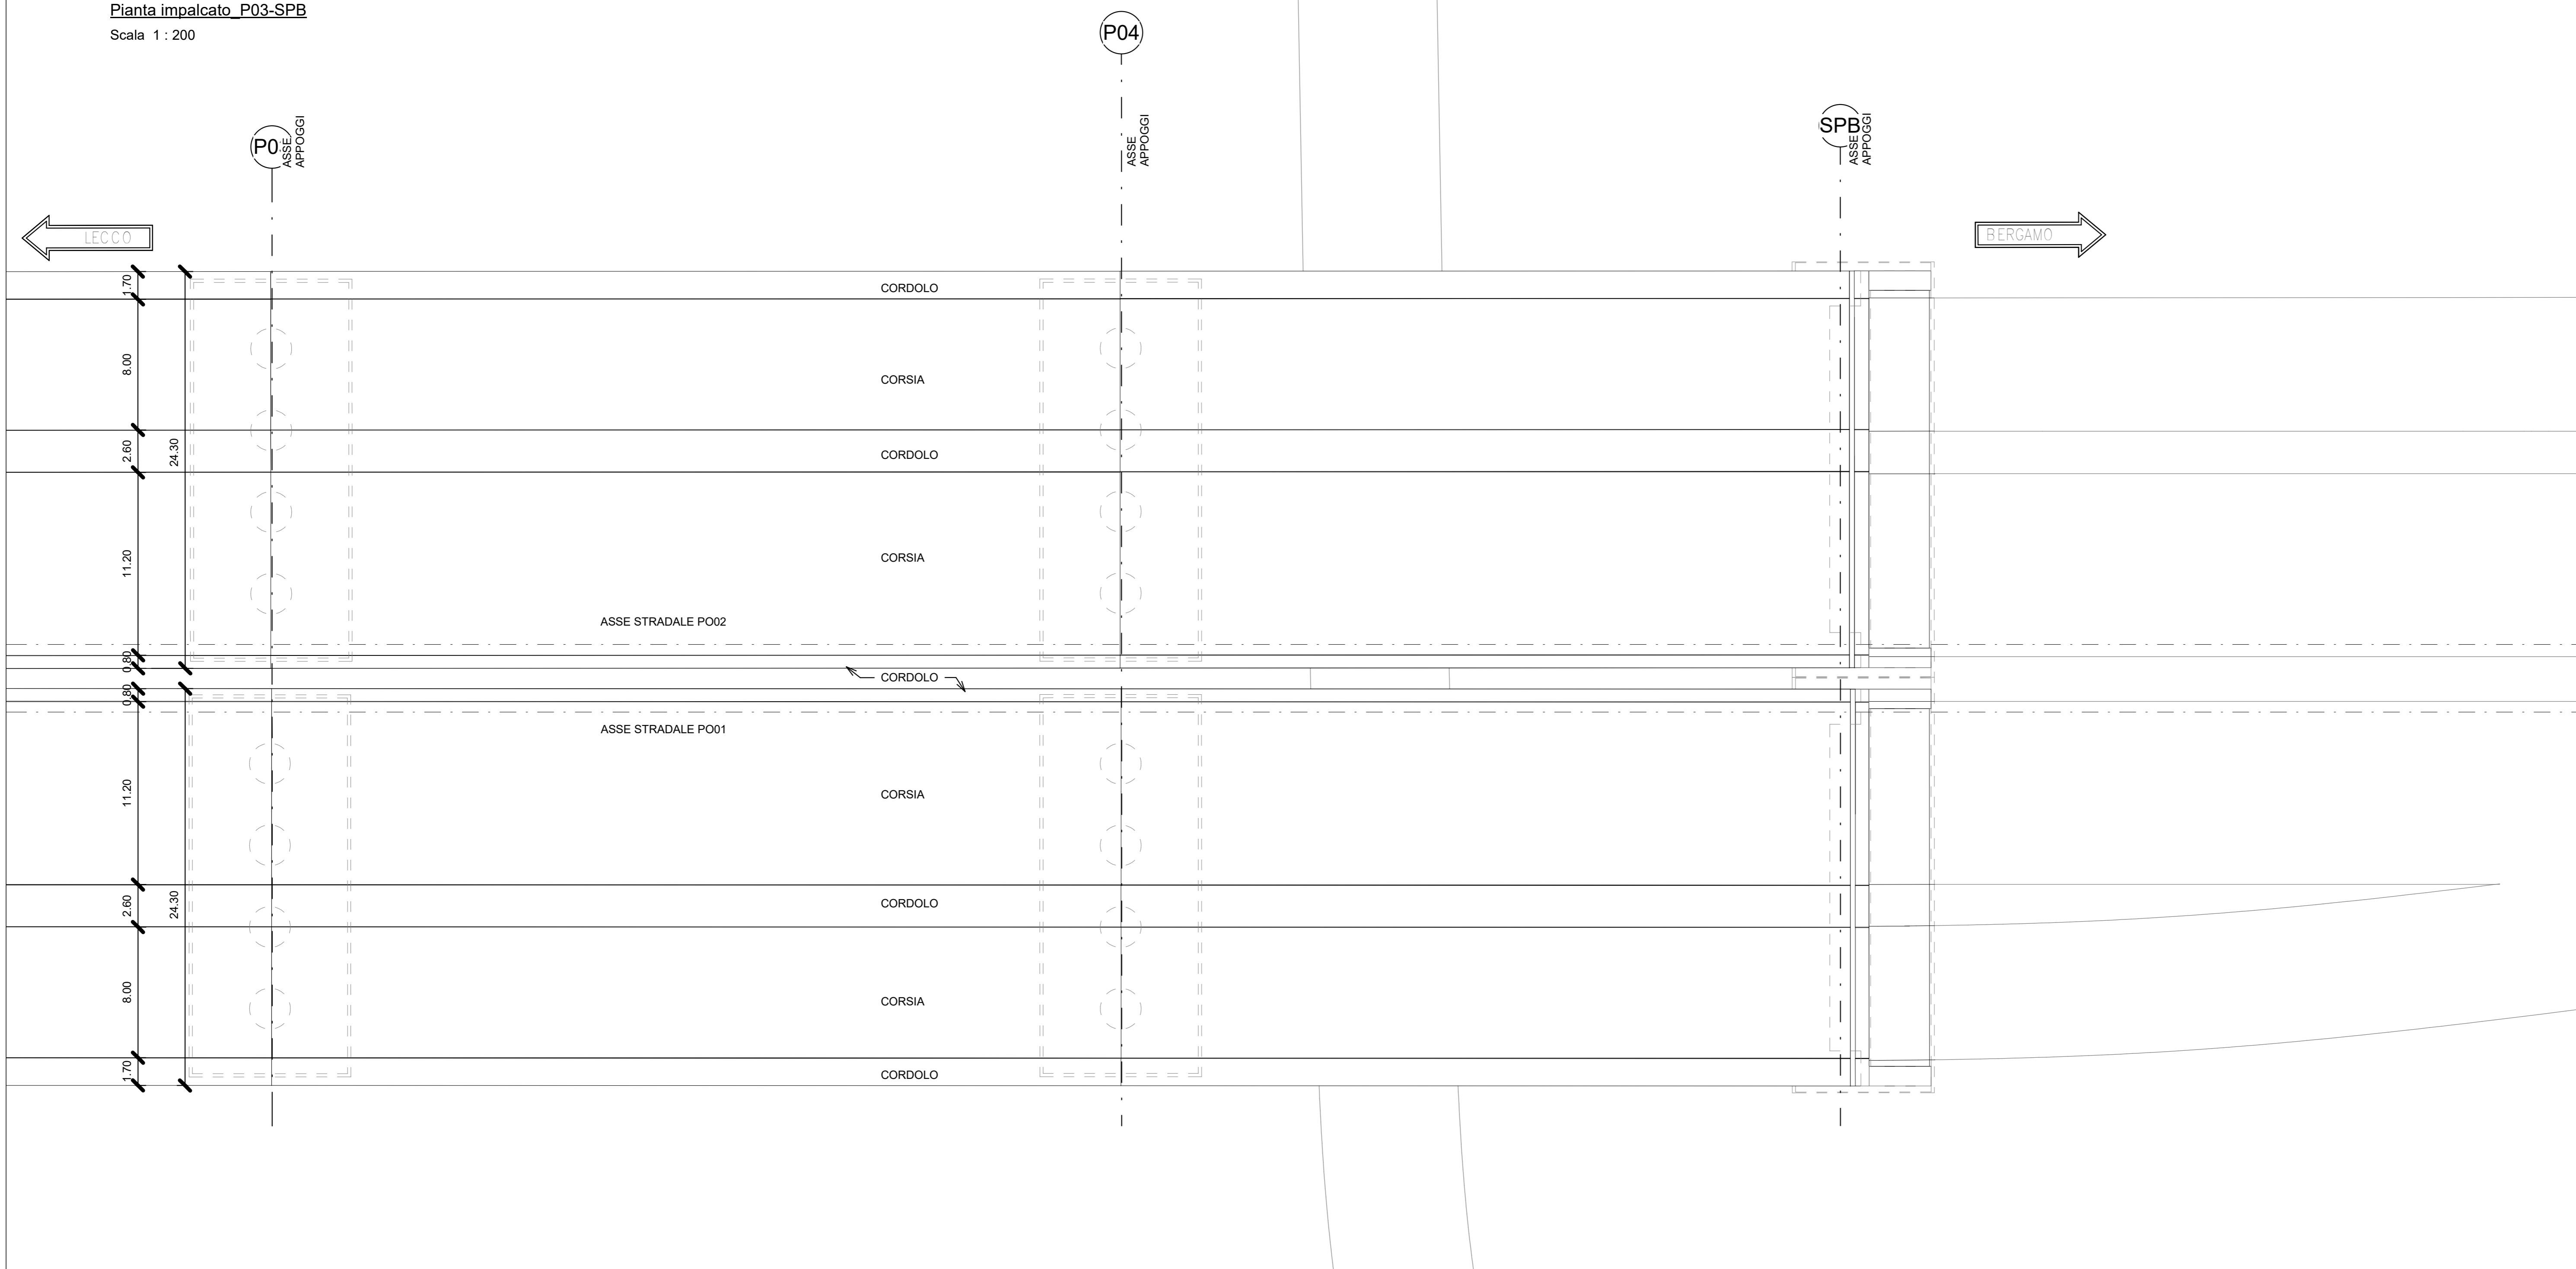


Pianta impalcato_P03-SPB
Scala 1 : 200

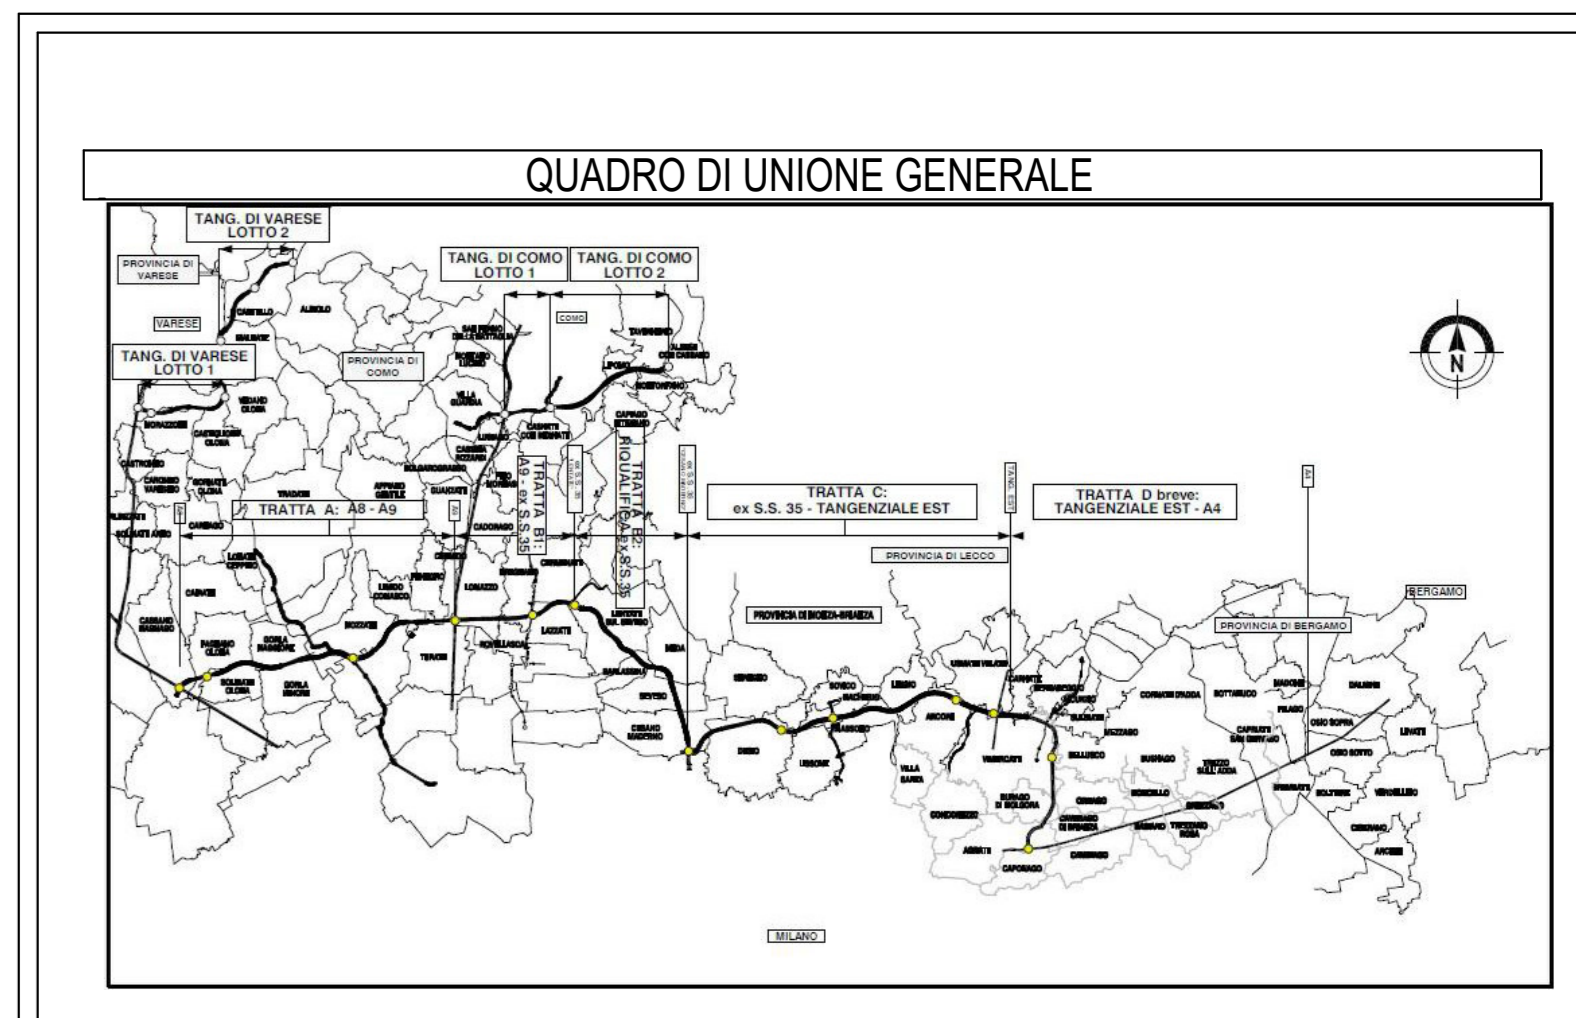

Pianta fondazioni_P03-SPB
Scala 1 : 200

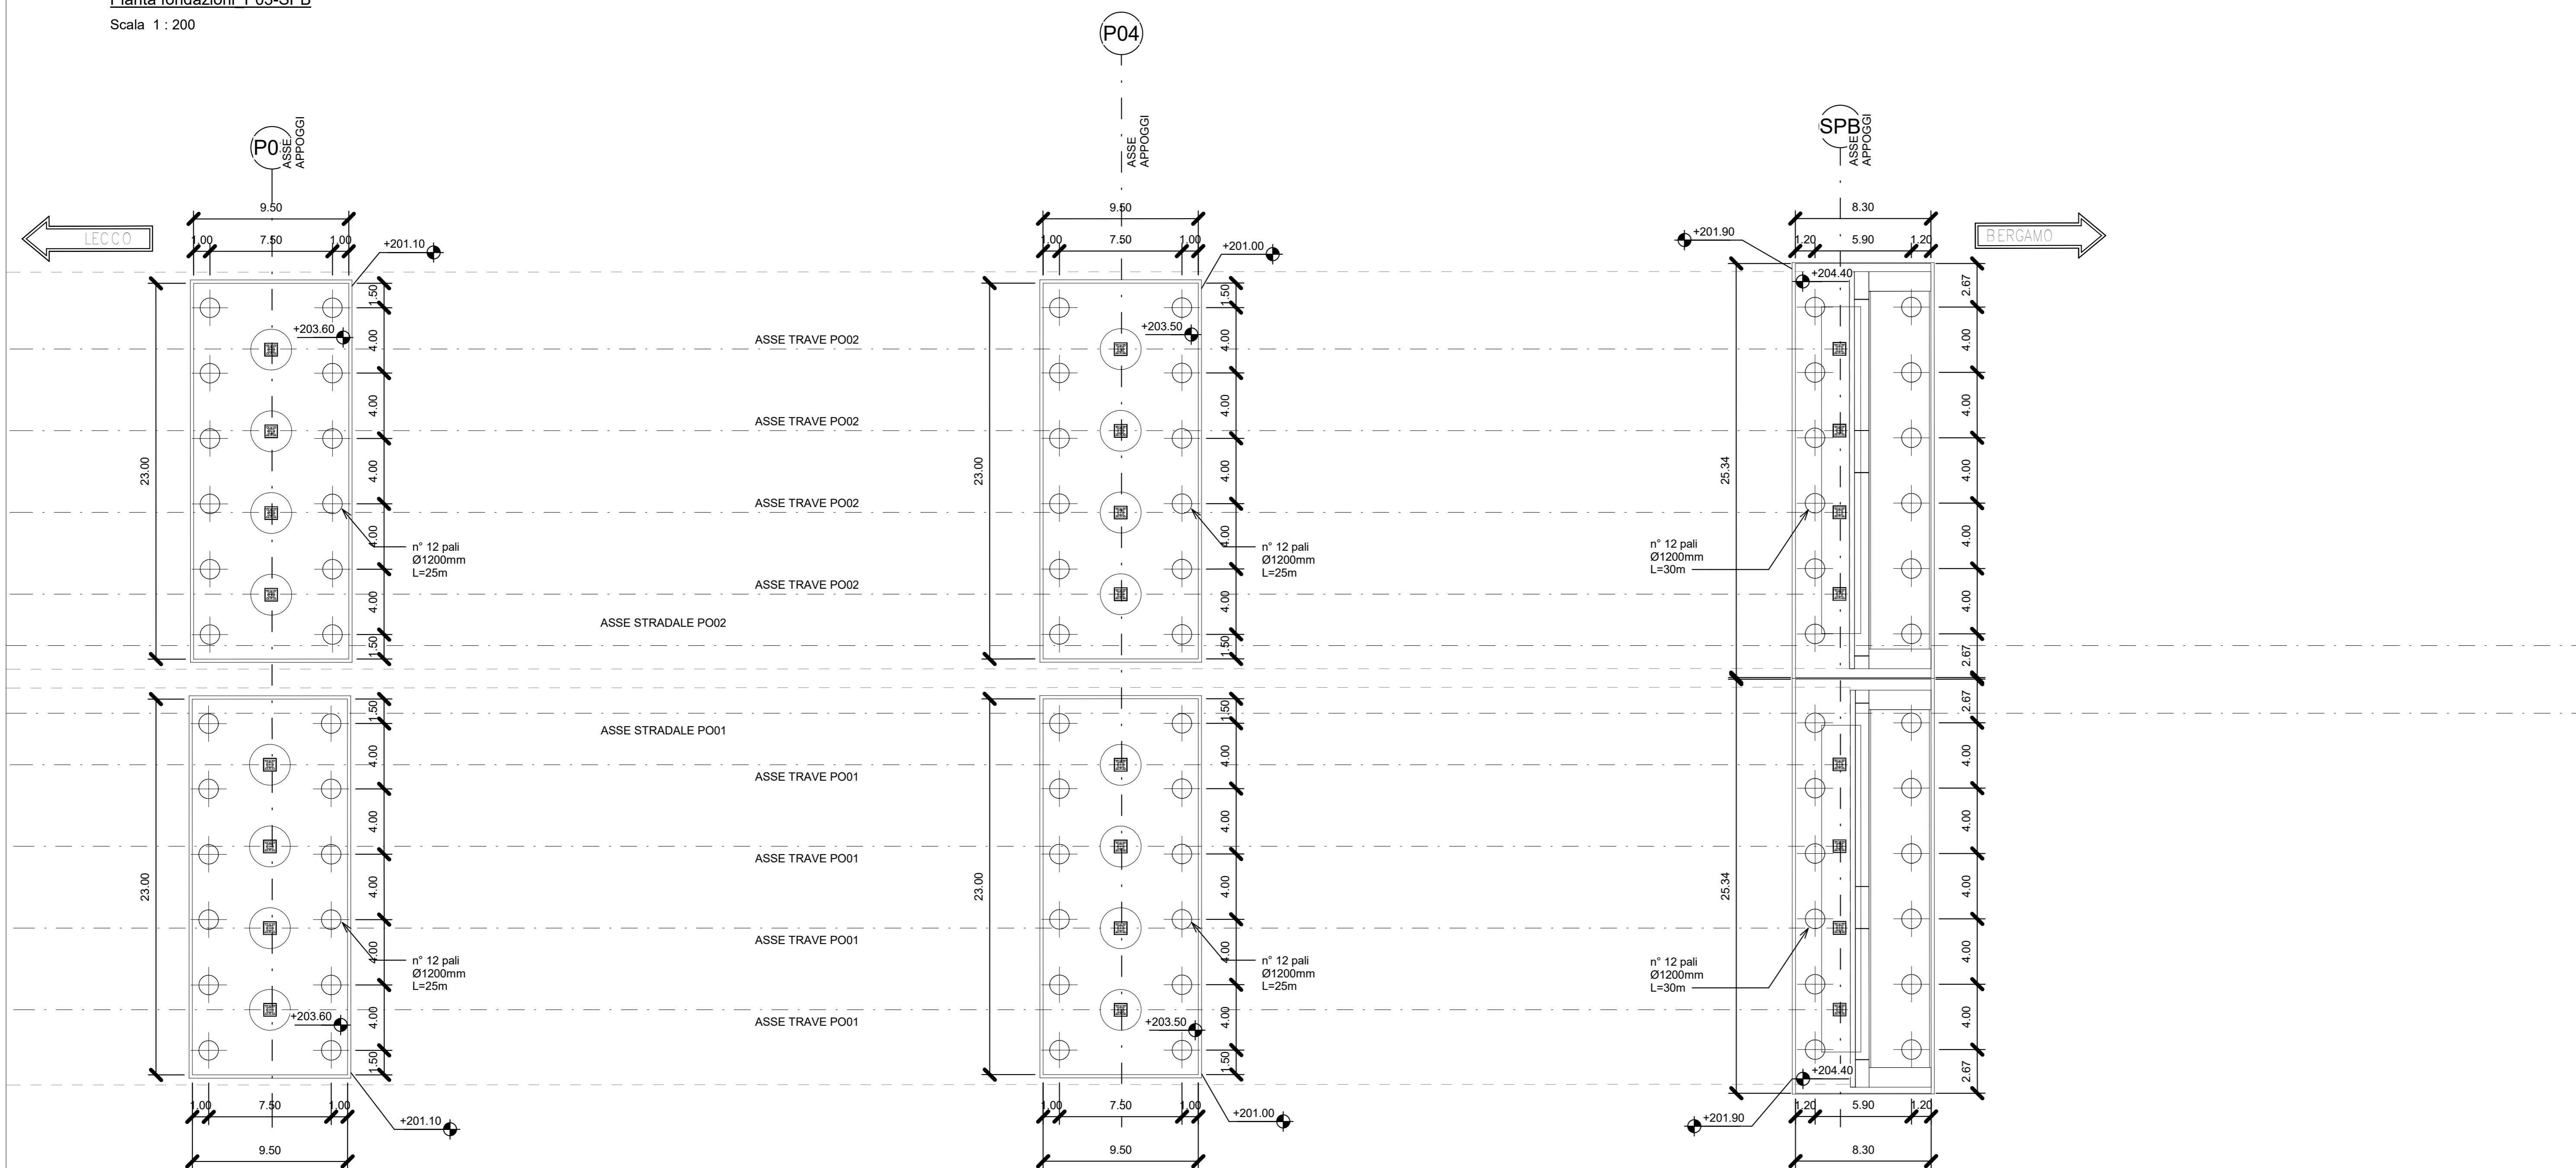

**COLLEGAMENTO AUTOSTRADALE
DALMINE-COMO-VARESE-VALICO DEL GAGGIOLO E OPERE AD ESSO CONNESSE**

**PROGETTO DEFINITIVO
VARIANTE TRATTA D
PONTE FIUME MOLGORA**

Planimetria e Pianta fondazioni tav. 2 di 2

IDENTIFICAZIONE ELABORATO		PROGETTAZIONE	
PROGETTO DEFINITIVO	SR DD AS6 P001 120 P1 001 A	DATA	REVISIONE
Autosole	Autosole	30/06/2023	Emissione
Autosole	Autosole		
CONCEDIENTE		CONCEDIATARIO	
Autosole		Autosole	

Il presente documento non potrà essere copiato, riprodotto o altrimenti pubblicato in tutto o in parte senza il consenso scritto di Autosole Pedemontana Lombarda S.p.A. Ogni utilizzo non autorizzato sarà perseguito a norma di legge. This document may not be copied, reproduced or published either in part or in its entirety without the written permission of Autosole Pedemontana Lombarda S.p.A. Any unauthorized use will be prosecuted by law.