FASE 1:
- PREPARAZIONE DELL'AREA DI CANTIERE
- REALIZZAZIONE SCAVI E OPERE DI FONDAZIONE
- REALIZZAZIONE SPALLE E PILE
- RIEMPIMENTO E COMPATTAZIONE SCAVI
- CONSEGNA E STOCCAGGIO CARPENTERIA METALLICA IN CANTIERE

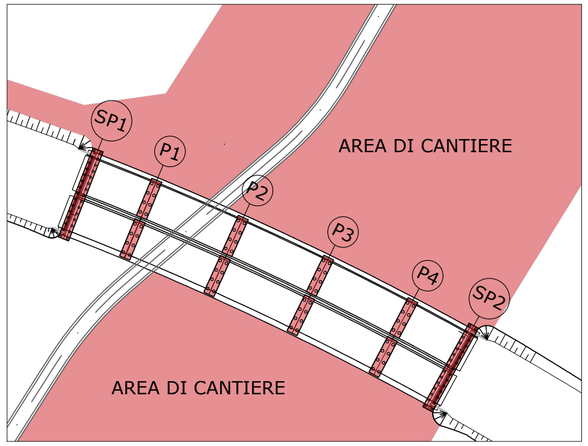

FASE 2:
- ASSIEMAGGIO CONCI DELLA PRIMA CAMPATA SP 1- P1 NELL'AREA CANTIERE APPOSITAMENTE ADIBITA A COPPIE DI TRAVI.
- TRASFERIMENTO DEL MACROCONCIO SU CARRELLONI.
- SOLLEVAMENTO DEL MACROCONCIO DAL RILEVATO TRAMITE DUE GRU DA 400 T NEI PUNTI DI PRESA SUI DIAFRAMMI.

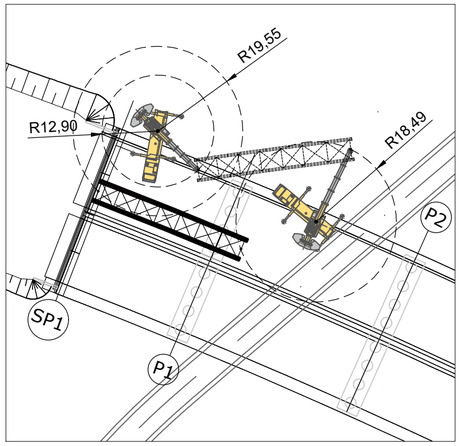

FASE 3:
- ASSIEMAGGIO CONCI DELLA PRIMA CAMPATA SP 1- P1 NELL'AREA CANTIERE APPOSITAMENTE ADIBITA A COPPIE DI TRAVI.
- TRASFERIMENTO DEL MACROCONCIO SU CARRELLONI.
- SOLLEVAMENTO DEL MACROCONCIO DAL RILEVATO TRAMITE DUE GRU DA 400 T NEI PUNTI DI PRESA SUI DIAFRAMMI.

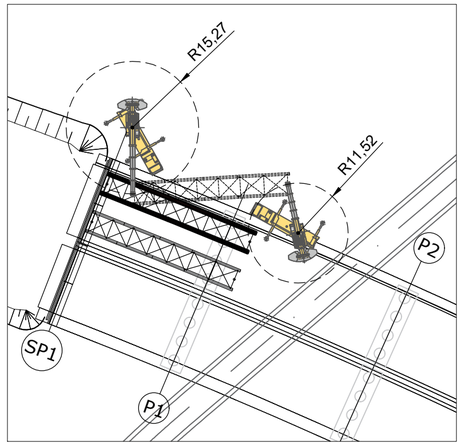

FASE 4:
- COMPLETAMENTO MONTAGGIO DIAFRAMMI DI SPALLA, DI PILA, INTERMEDI E CONTROVENTI.

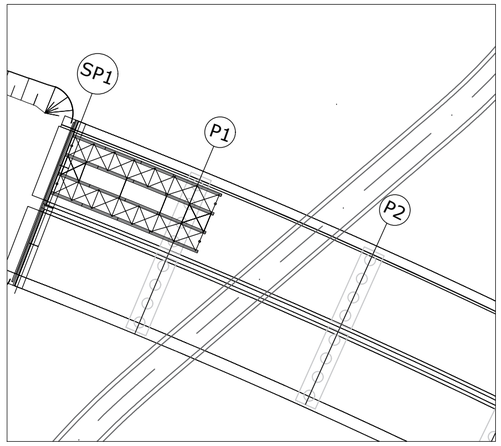

FASE 5:
- RIPETIZIONE DELLE ATTIVITA' DI FASE 2, 3 E 4 PER TUTTE LE CAMPATE DEL VIADOTTO ESTERNO CURVA.

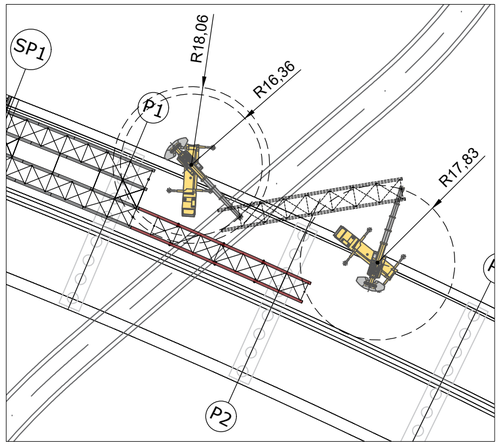

FASE 6:
- RIPETIZIONE DELLE ATTIVITA' DI FASE 2, 3 4 E 5 FINO A COMPLETAMENTO DEL MONTAGGIO DEL VIADOTTO INTERNO CURVA.

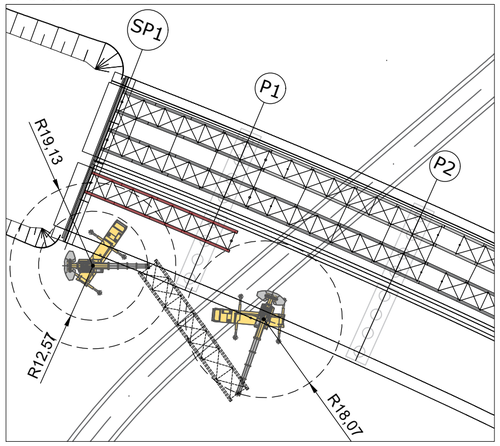

ULTIME FASI:
- POSA DELLE PEDALLES IN CLS LUNGO L'INTERO VIADOTTO.
- POSA ARMATURA, GETTO SOLETTA, STESUA MANTO STRADALE ED INSTALLAZIONE DEGLI ARREDI.
- COLLAUDO E SUCCESSIVA APERTURA AL TRAFFICO.

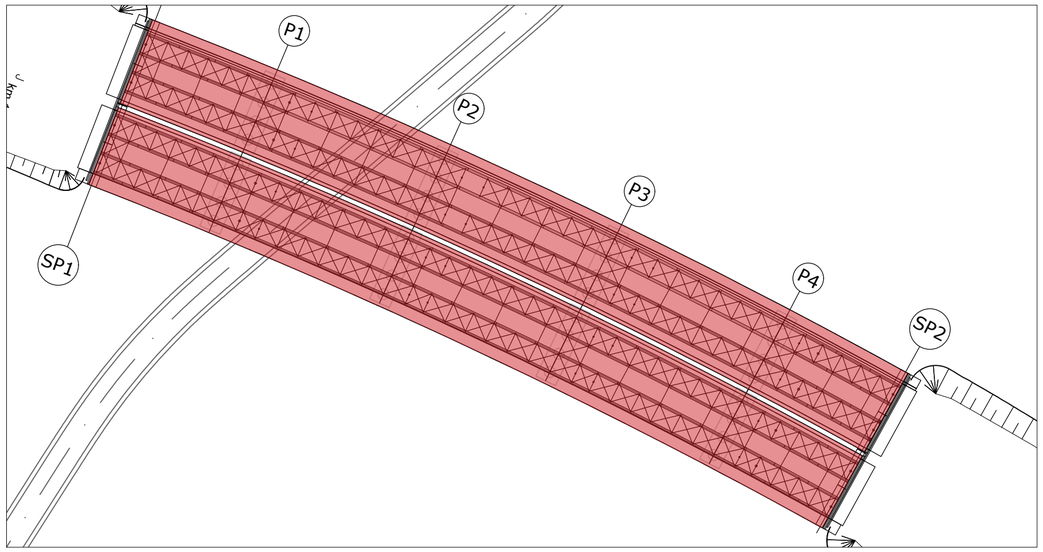

QUADRO DI UNIONE GENERALE

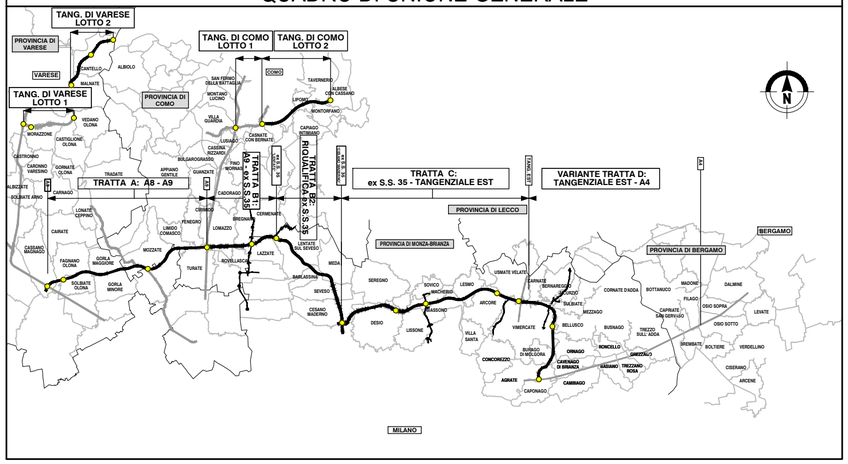

CONCESSIONI AUTOSTRADALI LOMBARDE

Autostrada Pedemontana Lombarda

COLLEGAMENTO AUTOSTRADALE

DALMINE-COMO-VARESE-VALICO DEL GAGGIOLO E OPERE AD ESSO CONNESSE

CODICE C.U.P. F11B06000270007

PROGETTO DEFINITIVO
TRATTA D

OPERE D'ARTE MAGGIORE - PONTI E VIADOTTI

VIADOTTO RUGINELLO

Fasi realizzative

IDENTIFICAZIONE ELABORATO

FASE PROGETTUALE	AMBITO	TRATTA	CATEGORIA	OPERA	PARTE DI OPERA	TIPO ELABORATO	PROGRESSIVA	REVISIONE ESTERNA
D	SR	DD	A05	VI01	000	FC	001	A

WBS

DATA Giugno 2023

SCALA

PROGETTAZIONE

Autostrada Pedemontana Lombarda

DATA	REVISIONE	
Giugno 2023	EMISSIONE	A

ELABORAZIONE PROGETTUALE

Direzione Ingegneria BIM Center
Arch. Fabio Massimo Saldini

RESPONSABILE INTEGRAZIONE PRESTAZIONI SPECIALISTICHE
Ing. Lucia Samorani

Redatto Ing. Norese
Visto Ing.Norese
Contributo specialistico Ing. Gardella

CONCEDENTE

CONCESSIONI AUTOSTRADALI LOMBARDE

CONCESSIONARIO

Direttore Ingegneria e BIM Center: Arch. Fabio Massimo Saldini
Direttore Tecnico: Ing. Paolo Simonetta
Responsabile Funzione Tecnica, Project Financing e ACT Ing. Andrea Monguzzi

VERIFICA E VALIDAZIONE

RTI: Conteco Check S.r.l. (Mandante), Rina Check S.r.l. (Mandataria), Bureau Veritas Italia S.p.a. (Mandataria)

Il presente documento non potrà essere copiato, riprodotto o altrimenti pubblicato in tutto o in parte senza il consenso scritto di Autostrada Pedemontana Lombarda S. p. A. Ogni utilizzo non autorizzato sarà perseguito a norma di legge.
This document may not be copied, reproduced or published either in part or entirely without the written permisson of Autostrada Pedemontana Lombarda S. p. A. Unauthorized use will be persecuted by law.