
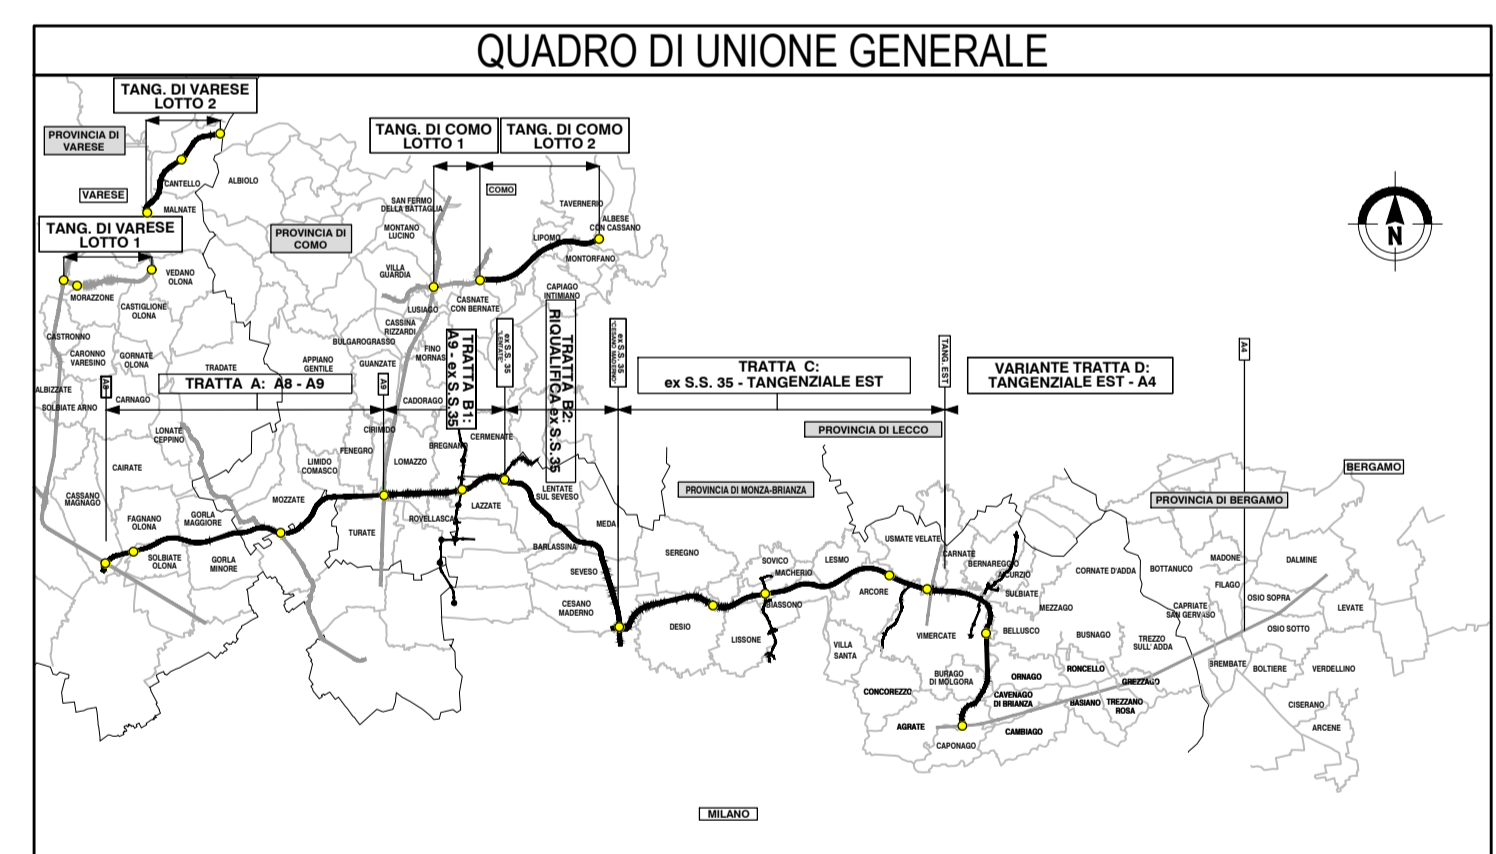


PROFILO LONGITUDINALE
SCALA 1:150

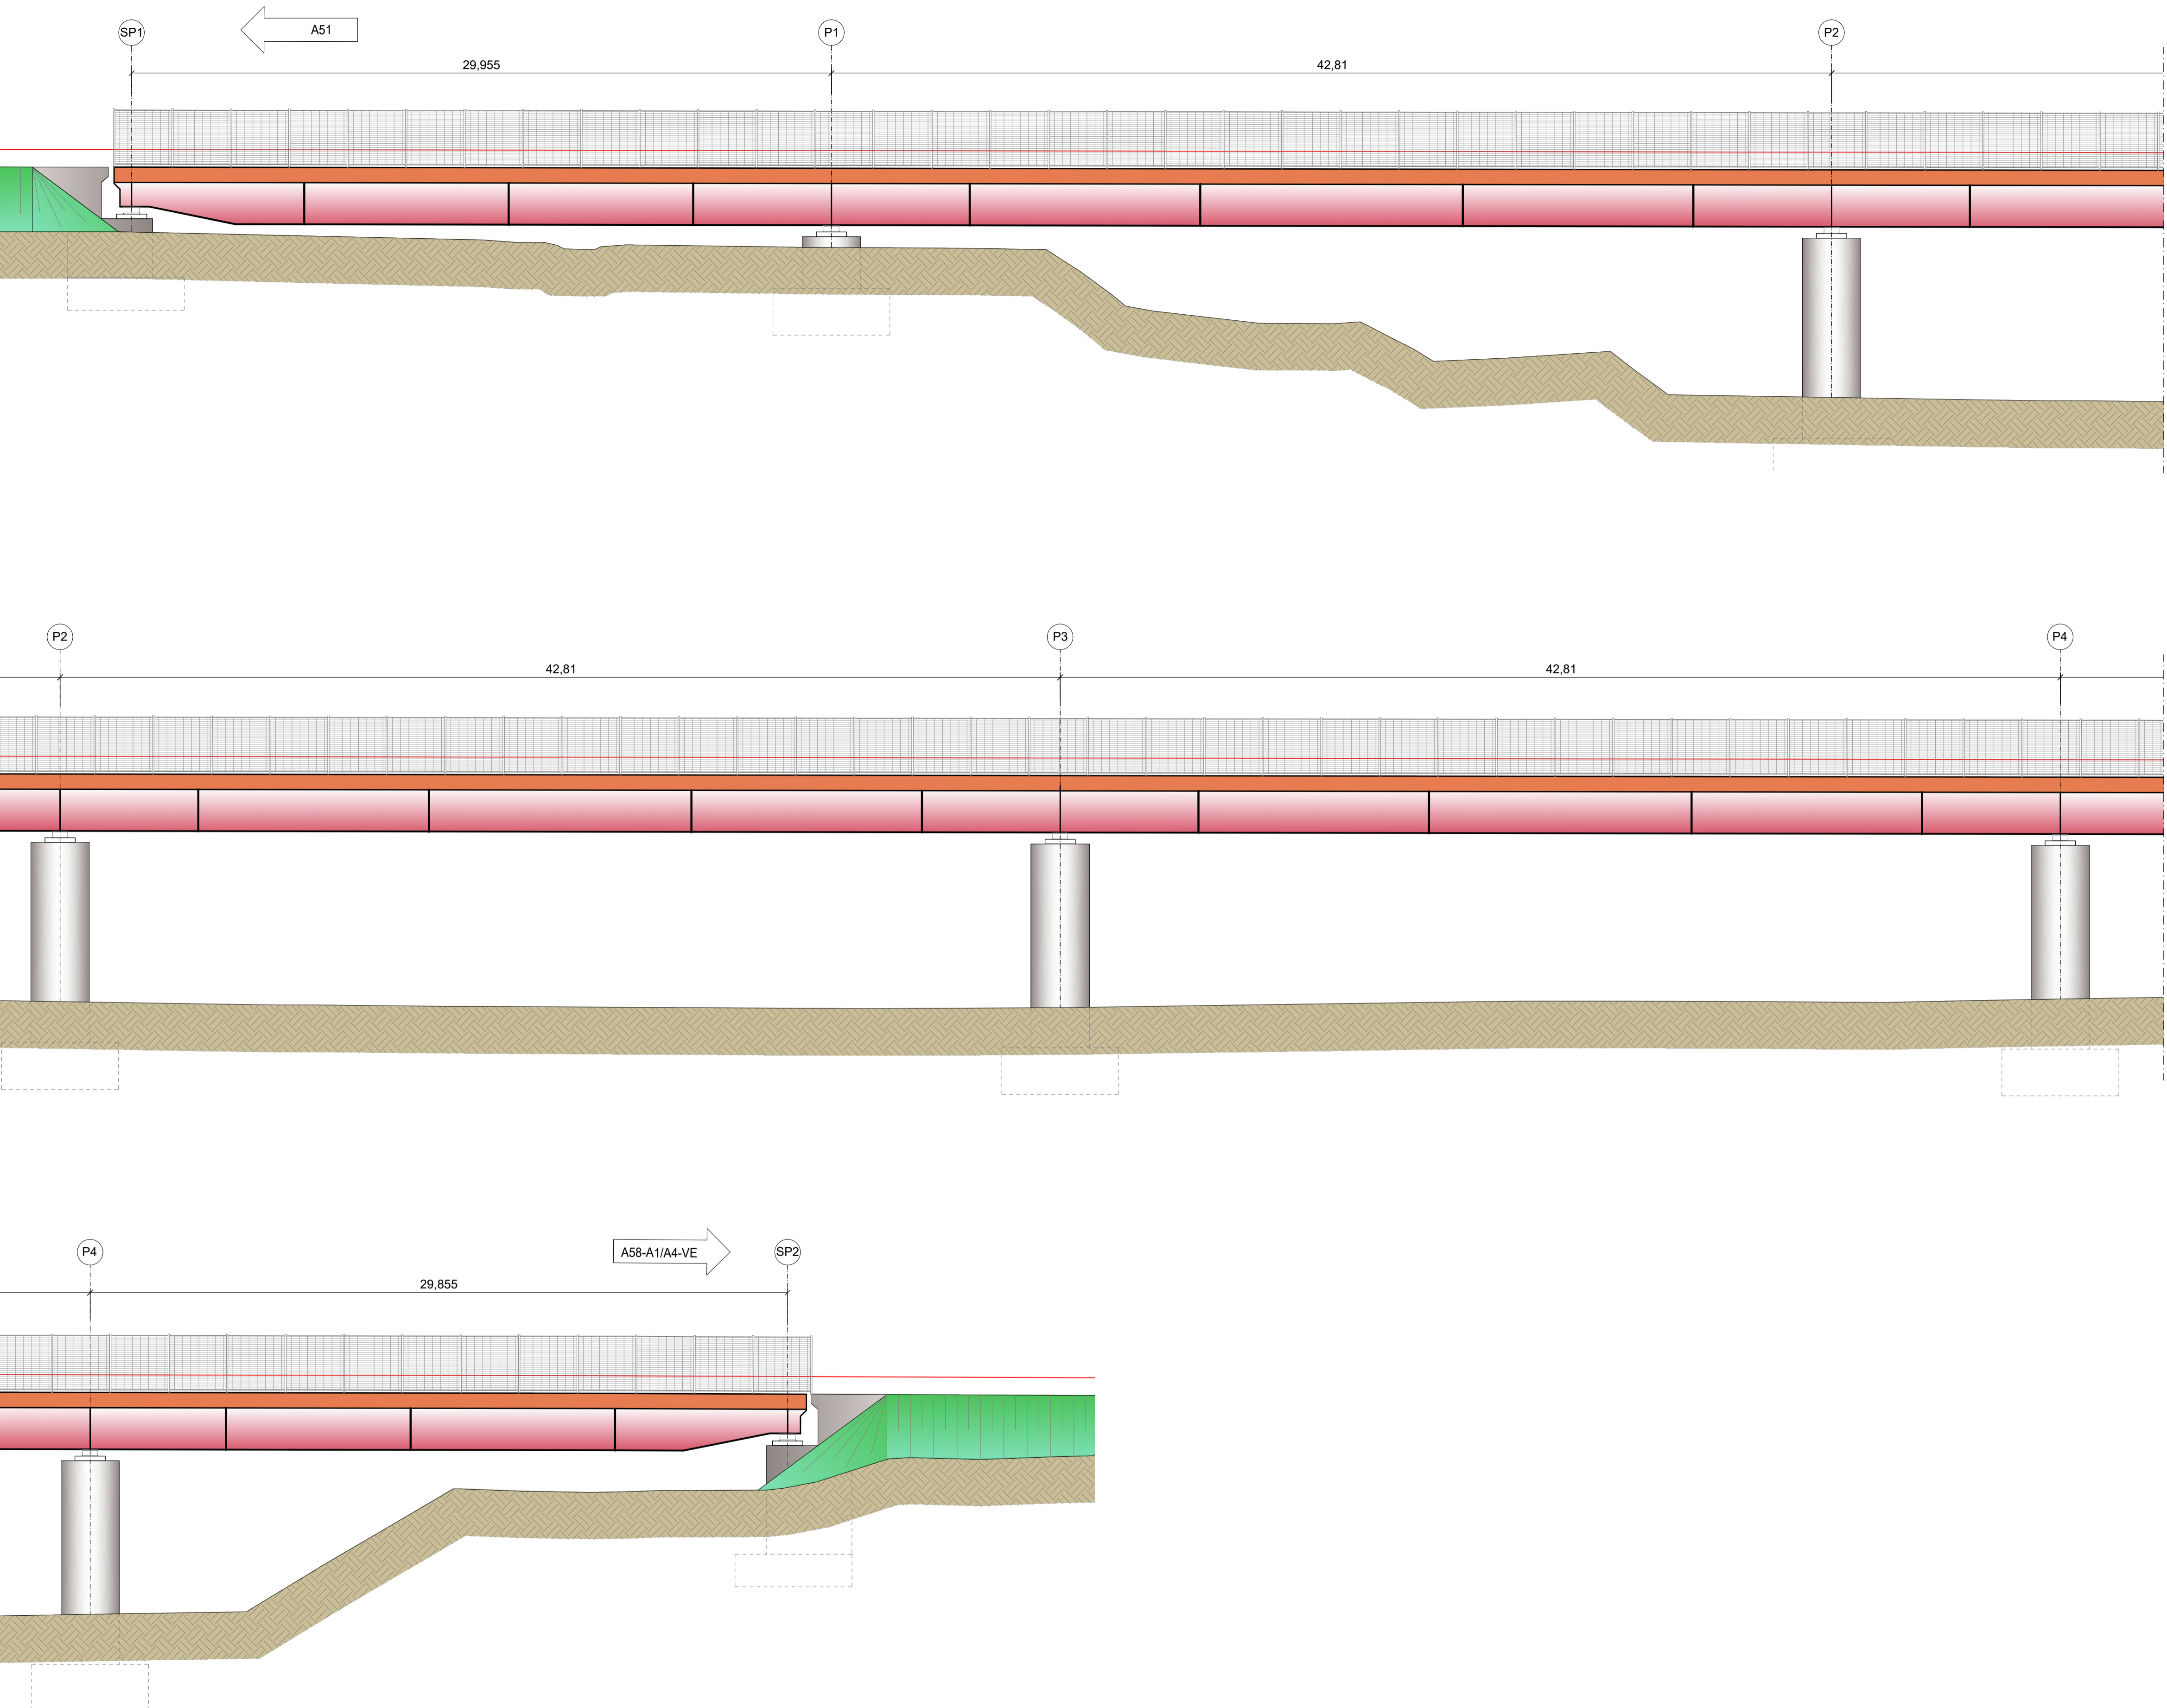

COLLEGAMENTO AUTOSTRADALE
DALMINE-COMO-VARESE-VALICO DEL GAGGIOLO E OPERE AD ESSO CONNESSE
CODICE C.U.P. F11B0000270007
PROGETTO DEFINITIVO
VARIANTE TRATTA D
 OPERE D'ARTE MAGGIORI - PONTI E VIADOTTI
 VIADOTTO RUGINELLO
 PROFILO DI INQUADRAMENTO

FASCE PROGETTUALI				PROGETTAZIONE				
AMBITO	DATA	CATEGORIA	OPERA	DATA	REVISIONE	ELABORAZIONE PROGETTUALE		
D	SR	DD	A05	VI01	000	PR	001	A
CONCEDENTE CONCESSIONI AUTOSTRADALI LOMBARDE				CONCESSIONARIO Direzione Ingegneria e BIM Center Arch. Fabio Massimo Salvi Direzione Tecnica Ing. Paolo Simonetti Direzione Funzione Tecnica, Progettazione e ACT Ing. Andrea Morganti				
VERIFICA E VALIDAZIONE Direzione Ingegneria e BIM Center Arch. Fabio Massimo Salvi Direzione Tecnica Ing. Paolo Simonetti Direzione Funzione Tecnica, Progettazione e ACT Ing. Andrea Morganti				VERIFICA E VALIDAZIONE RTI Control Check S.r.l. (Mandatari), Rete Check S.r.l. (Mandatari), Bureau Veritas (S.p.A. Mandatari) Direzione Ingegneria e BIM Center Arch. Fabio Massimo Salvi Direzione Tecnica Ing. Paolo Simonetti Direzione Funzione Tecnica, Progettazione e ACT Ing. Andrea Morganti				

Il presente documento non potrà essere copiato, riprodotto o altrimenti pubblicato in tutto o in parte senza il consenso scritto di Autostrade Pedemontane Lombarde S.p.A. Ogni utilizzo non autorizzato sarà perseguito a norma di legge. This document may not be copied, reproduced or published either in part or entirely without the written permission of Autostrade Pedemontane Lombarde S.p.A. Unauthorized use will be prosecuted by law.