




Sezione tipo 01
SCALA: 1:100

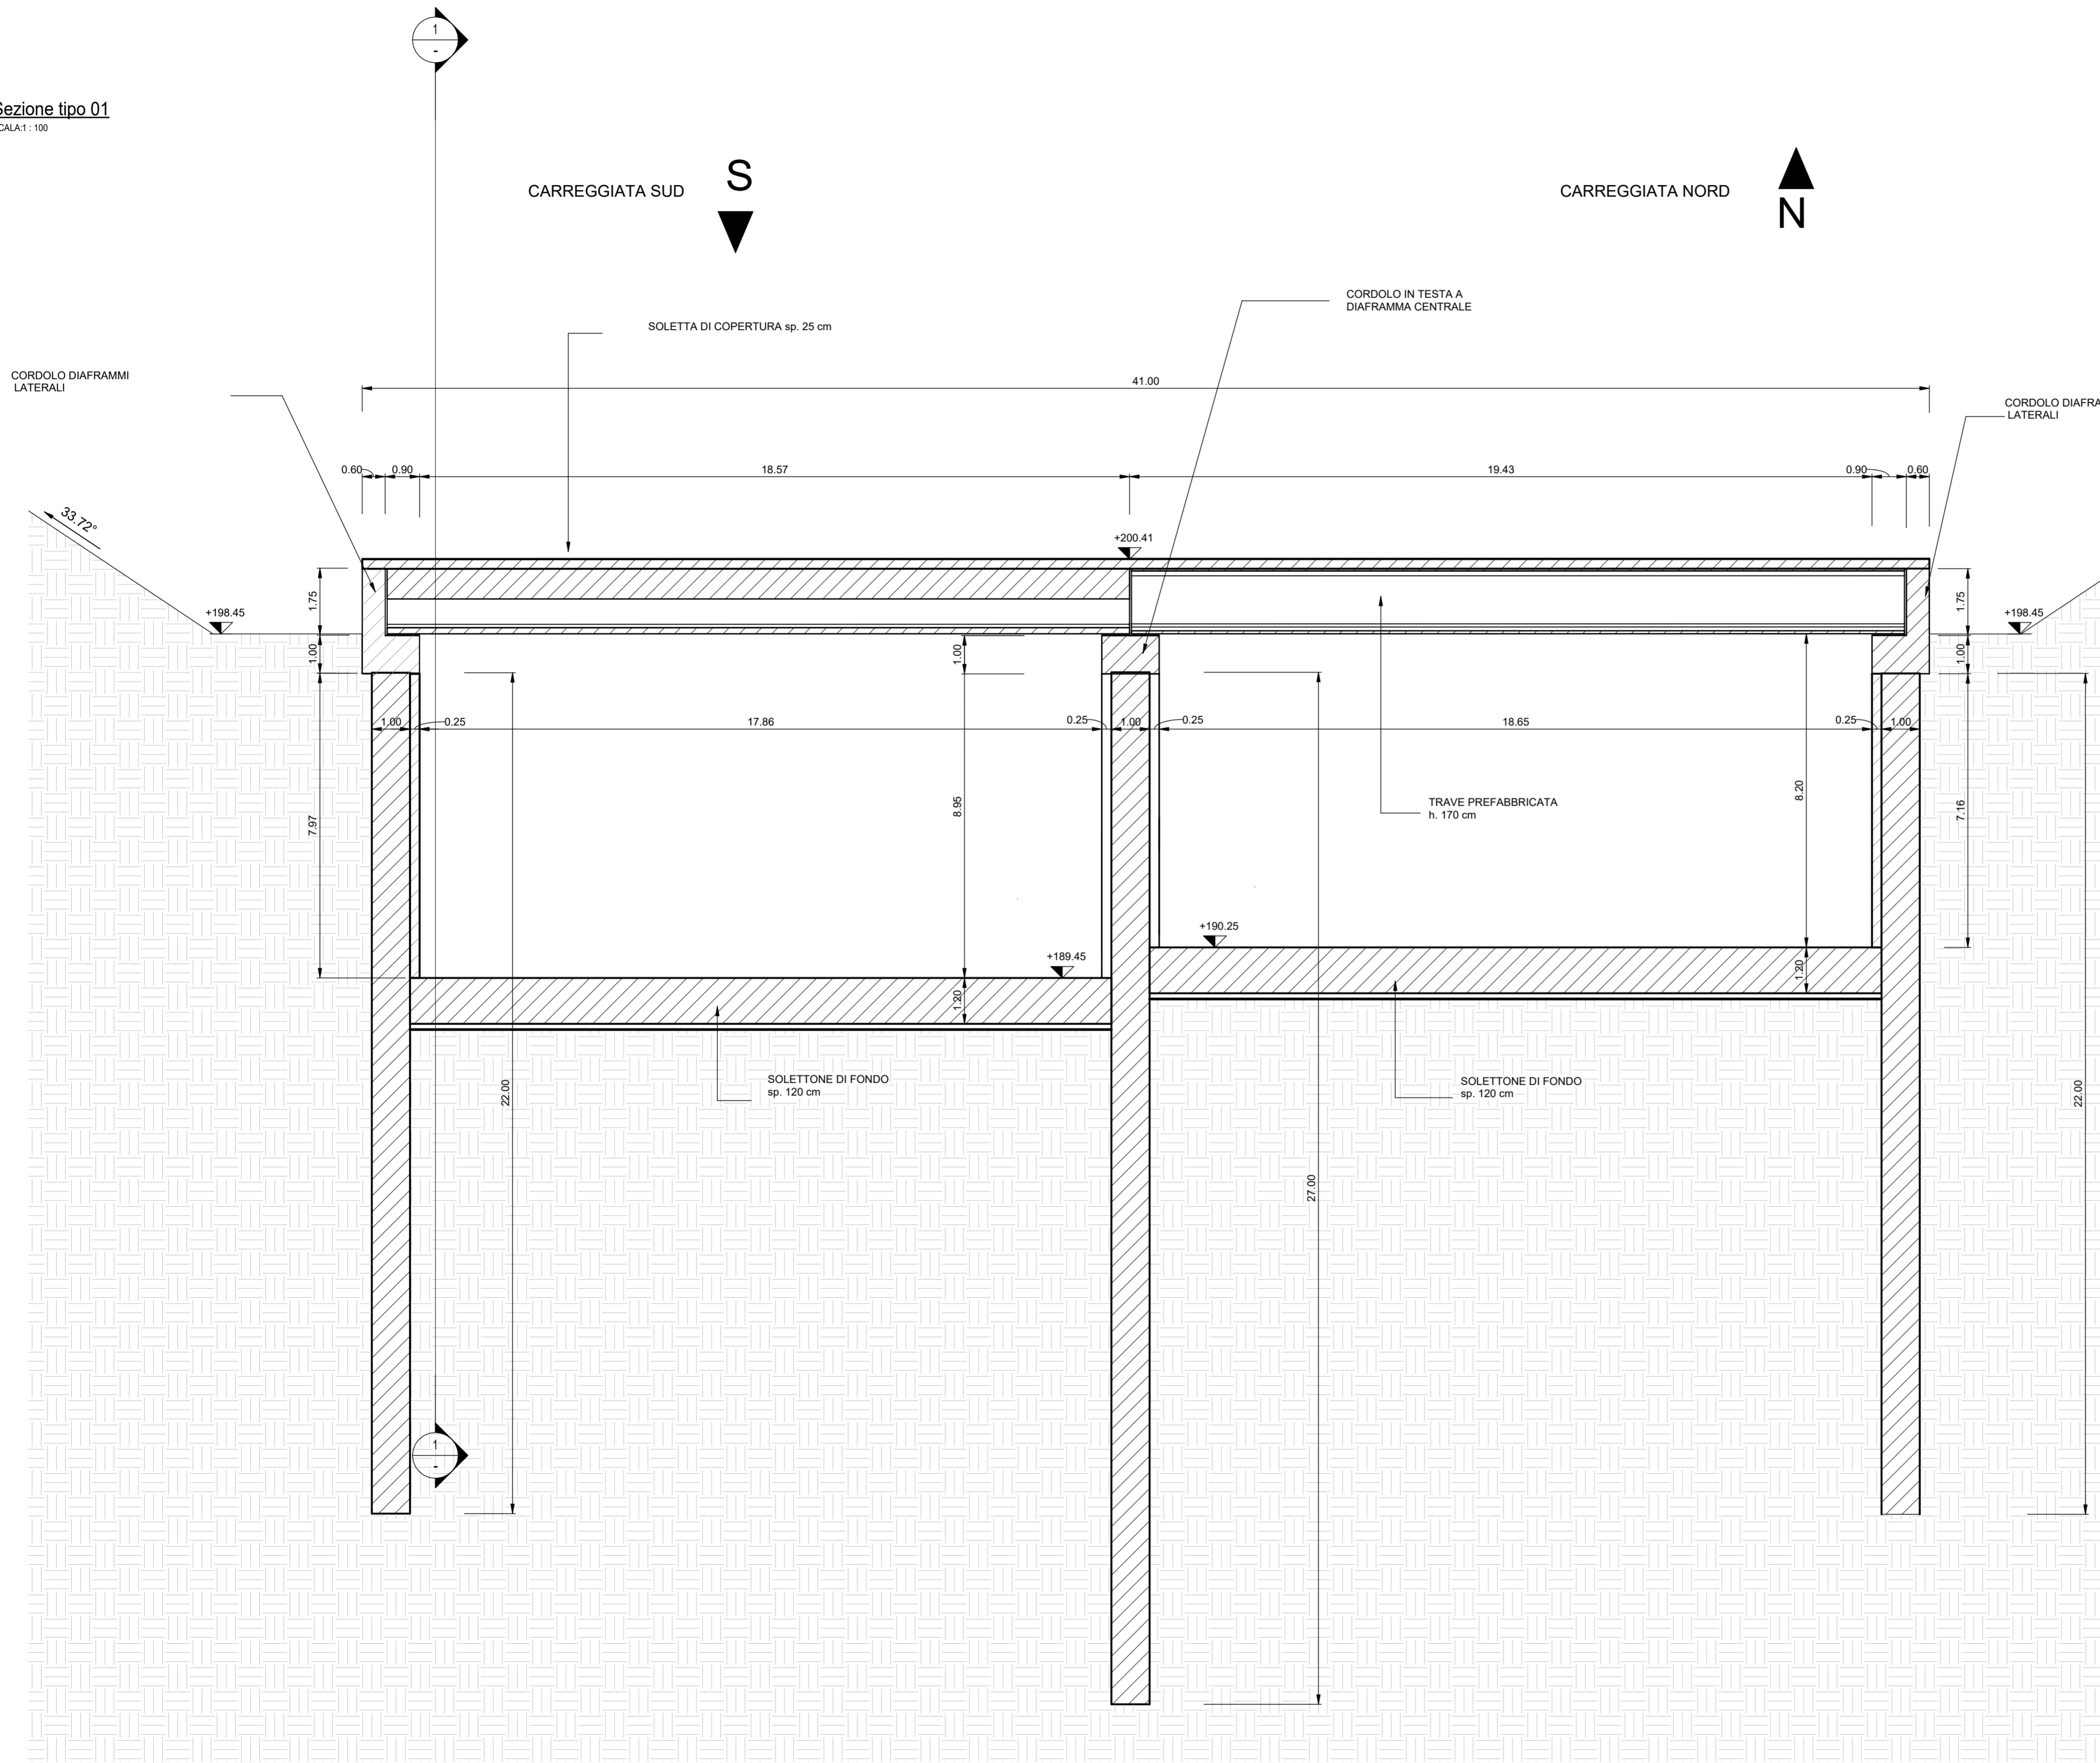

Key Plan-Sezione tipo 01
SCALE: 1:300

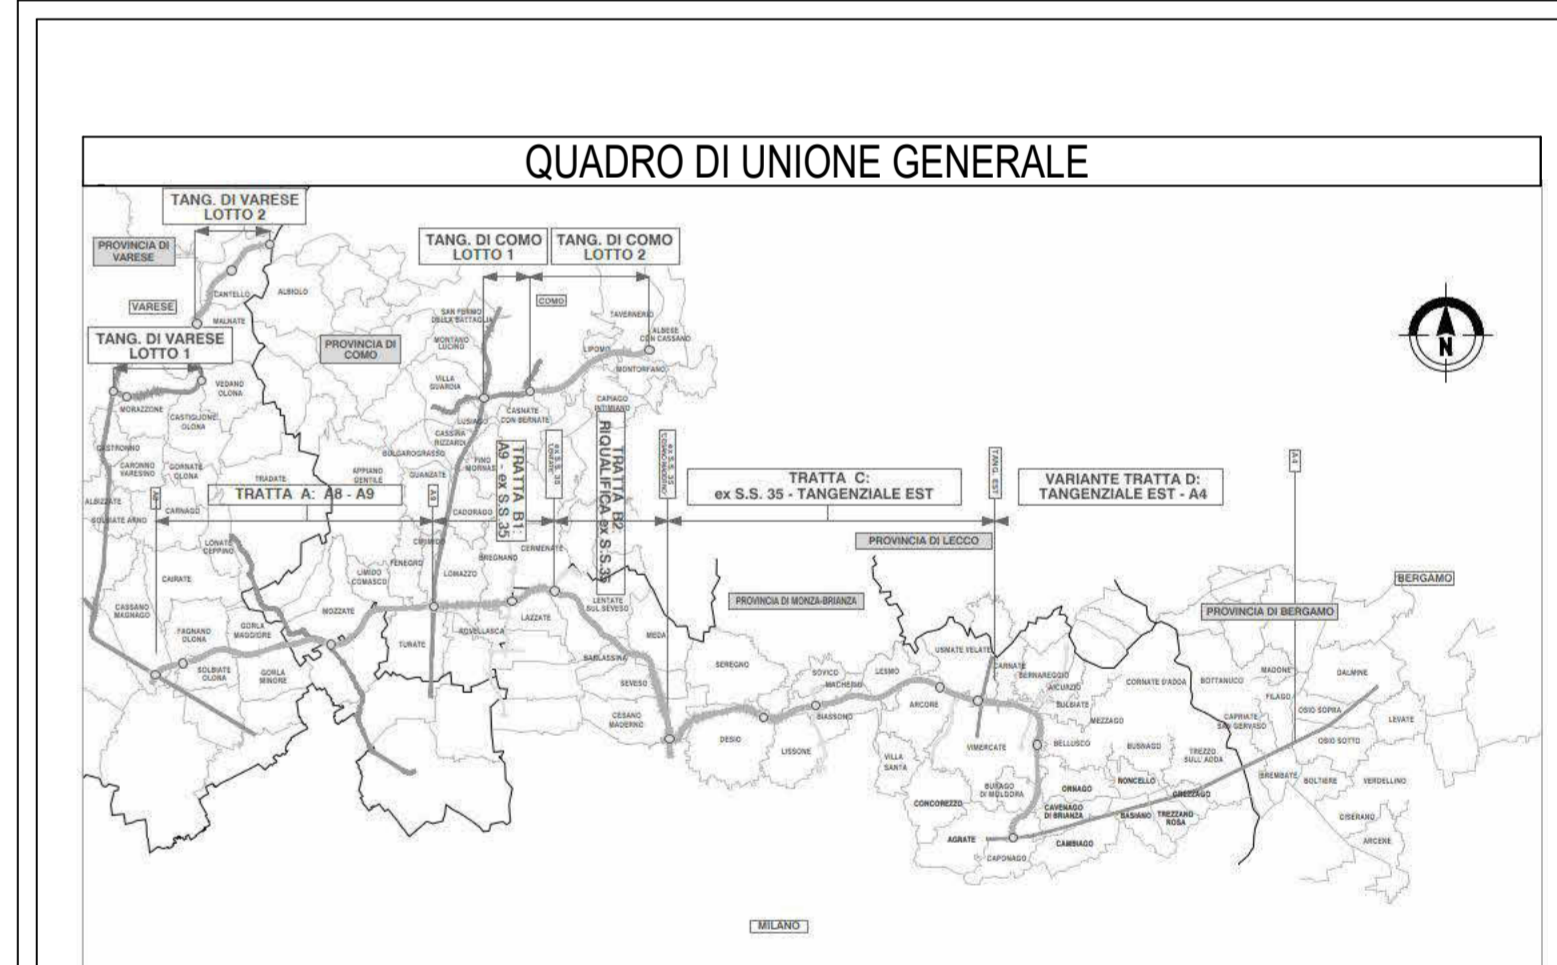

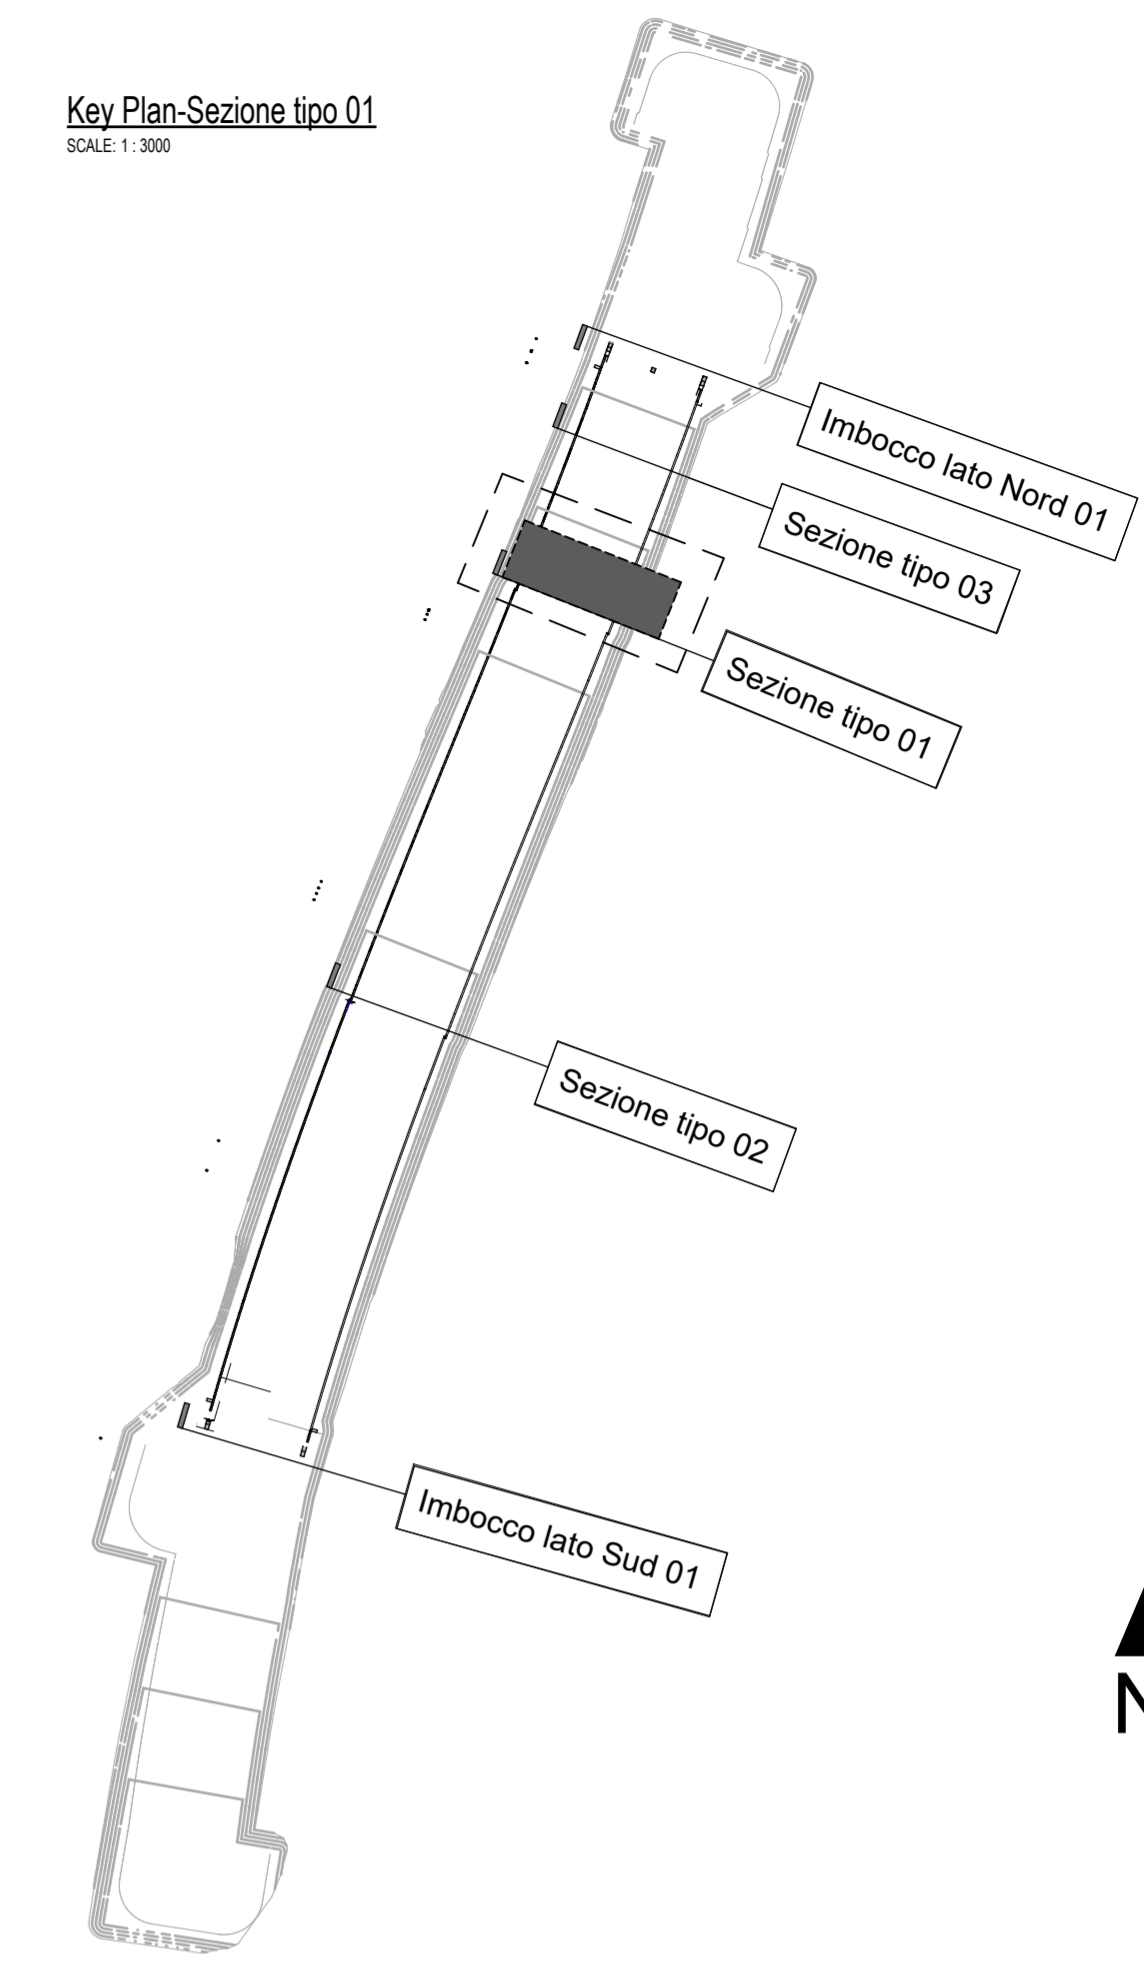


COLLEGAMENTO AUTOSTRADALE
DALMINE-COMO-VARESE-VALICO DEL GAGGIOLO E OPERE AD ESSO CONNESSE
CODICE C.U.P. F118080027007

PROGETTO DEFINITIVO
VARIANTE TRATTA D
 Opere d'arte maggiori - gallerie artificiali.
 Galleria artificiale SP2
 Sezioni tipo Galleria - Tavola 1/3

FASE PROGETTUALE		PROGETTAZIONE	
AMBITO	TRATTA	DATA	REVISIONE
D SR DD	A03 GA01	30/06/2023	Emissione
CATEGORIA	OPERA		
A03	GA01		
PARTE DI OPERA	TIPO ELABORATO		ELABORAZIONE PROGETTUALE
000	ST		 Direzione Ingegneria BIM Center Arch. Fabio Massimo Saldini
PROIEZIONE	REVISIONE ESTERNA		RESPONSABILE/INTEGRATORE PRESSIONE SPECIALISTICA Ing. Lucia Samorani
001	A		RESPONSABILE Ing. Gardella Ing. Norese
CONCEDENTE		CONCESSIONARIO	
 CONCESSIONI AUTOSTRADALI LOMBARDE		Direzione Ingegneria e BIM Center Arch. Fabio Massimo Saldini Direzione Tecnica Ing. Paolo Lorenzetti Responsabile Funzione Tecnica Project Financing e ACT: Ing. Andrea Minguzzi	
DATA: 30 Giugno 2023 SCALA: 1:100		VERIFICA E VALIDAZIONE RTI Controllo Check S.r.l. (Mandatari), Rina Check S.r.l. (Mandatari), Bureau Veritas Italia S.p.A. (Mandatari)	

Il presente documento non potrà essere copiato, riprodotto o altrimenti pubblicato in tutto o in parte senza il consenso scritto di Autostrada Pedemontana Lombarda S.p.A. Ogni utilizzo non autorizzato sarà perseguito a norma di legge. This document may not be copied, reproduced or published either in part or entirely without the written permission of Autostrada Pedemontana Lombarda S.p.A. Unauthorized use will be persecuted by law.