



1 SEZIONE 1
1:100

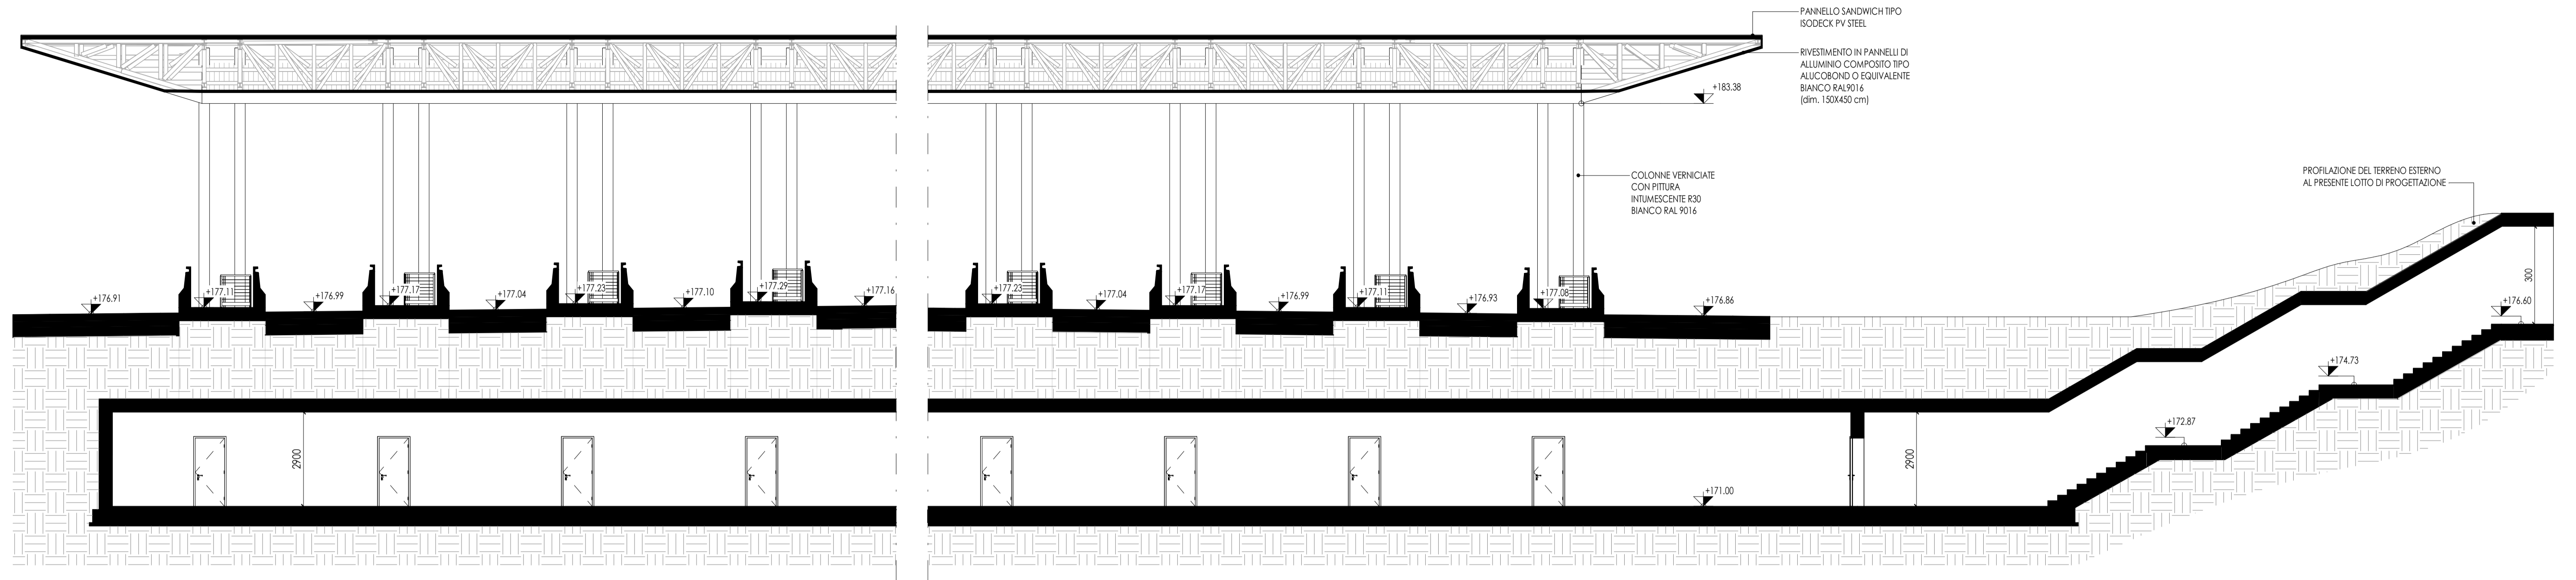

2 PIANTE COPERTURA
1:200

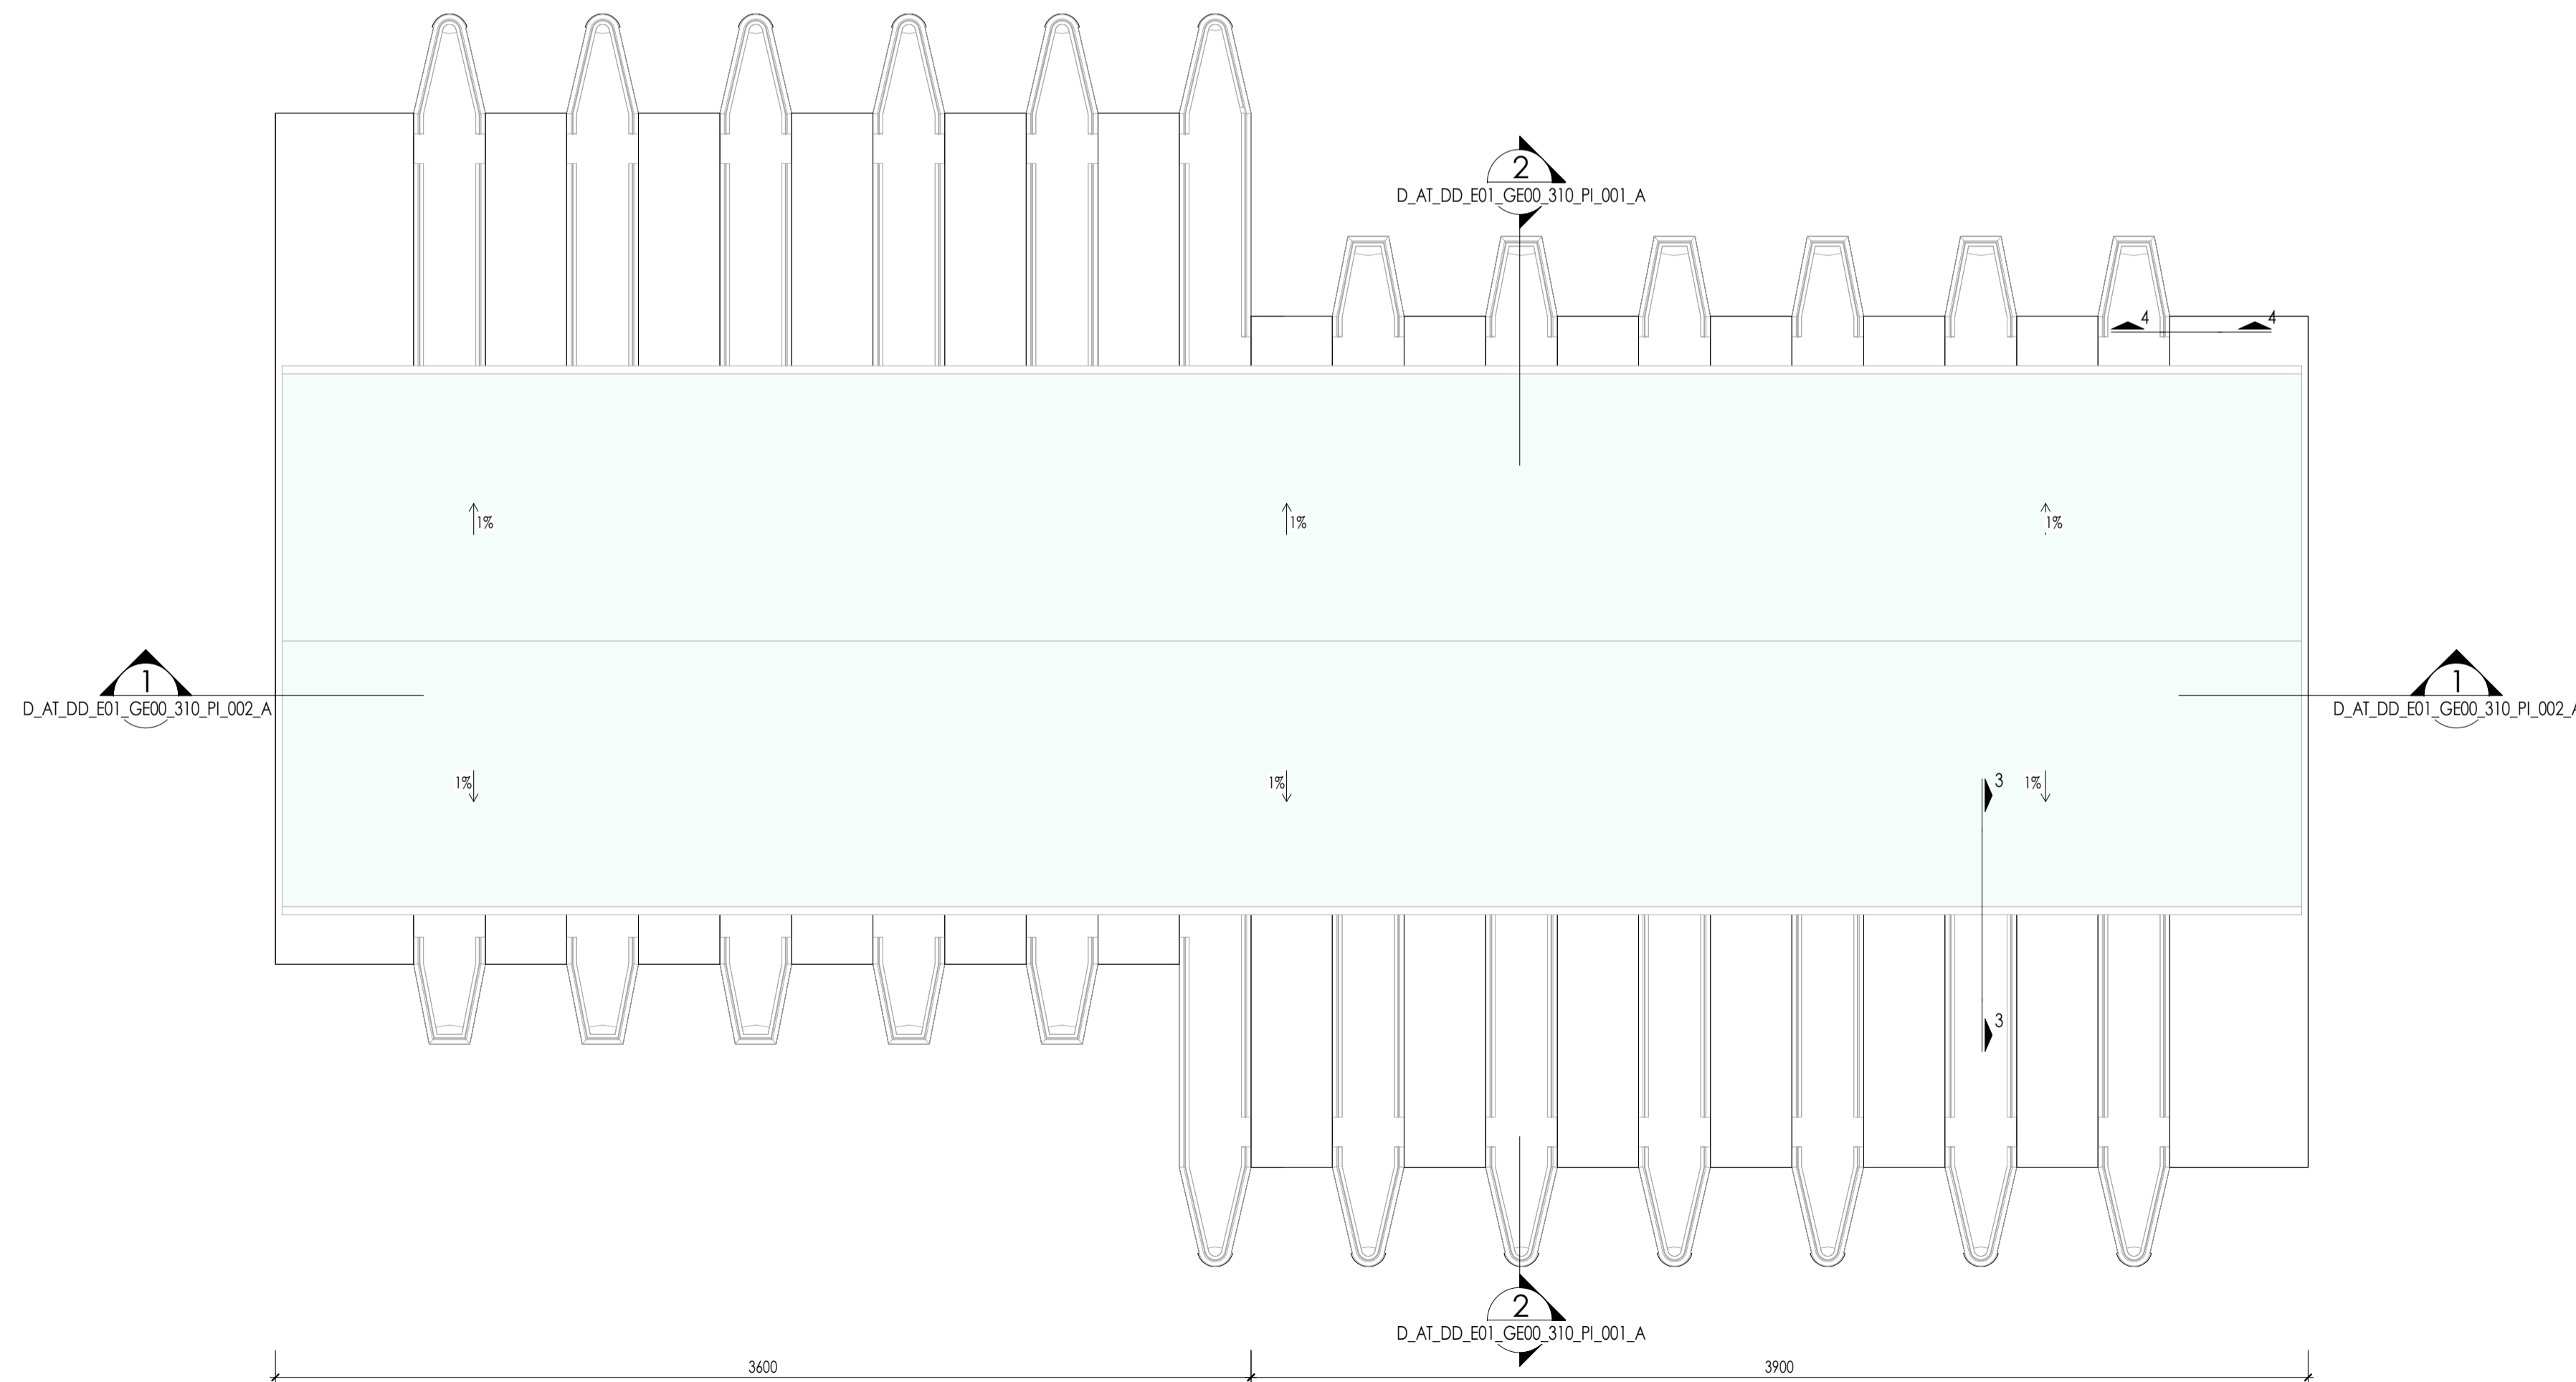

QUADRO DI UNIONE GENERALE

CONCESSIONARI
Autostrada Pedemontana Lombarda

COLLEGAMENTO AUTOSTRADALE
DALMINE-COMO-VARESE-VALICO DEL GAGGIOLO E OPERE AD ESSO CONNESSE
CODICE C.U.P. F118060027007

PROGETTO DEFINITIVO
VARIANTE TRATTA D
 ARCHITETTONICO
 CASELLO DI ESAZIONE
 PIANTE E SEZIONI 2/2

IDENTIFICAZIONE ELABORATO		PROGETTAZIONE	
FASE PROGETTUALE	TRATTA	DATA	REVISIONE
AMBITO	CATEGORIA	30/06/2023	EMMISSIONE
OPERA	PARTE DI OPERA		A
TIPO ELABORATO	PROIEZIONE		
D AT DD E01 GEO0 310 PI 002 A	REVISIONE ESTERNA		
	LABORAZIONE PROGETTUALE		
	Direzione Ingegneria BIM Center Arch. Fabio Massimo Sadini		RESPONSABILE/INTERPRETAZIONE PRESTAZIONE SPECIALISTICA Ing. Lucia Sartorini
	CONCESSIONARIO		VERIFICA E VALIDAZIONE
	Direzione Ingegneria e BIM Center Arch. Fabio Massimo Sadini Direttore Tecnico Ing. Paolo Sironetti Responsabile Funzione Tecnica Project Financing e ACT: Ing. Andrea Miguozzi		RTI Controllo Check S.r.l. (Mantova), Riva Check S.r.l. (Mantova), Bureau Veritas Italia S.p.A. (Mantova)
	CONCEDENTE		
	CONCESSIONARI		

Il presente documento non potrà essere copiato, riprodotto o altrimenti pubblicato in tutto o in parte senza il consenso scritto di Autostrada Pedemontana Lombarda S.p.A. Ogni utilizzo non autorizzato sarà perseguito a norma di legge.
 This document may not be copied, reproduced or published either in part or entirely without the written permission of Autostrada Pedemontana Lombarda S.p.A. Unauthorized use will be persecuted by law.