



PROFILO LONGITUDIALE
SCALE 1:1000

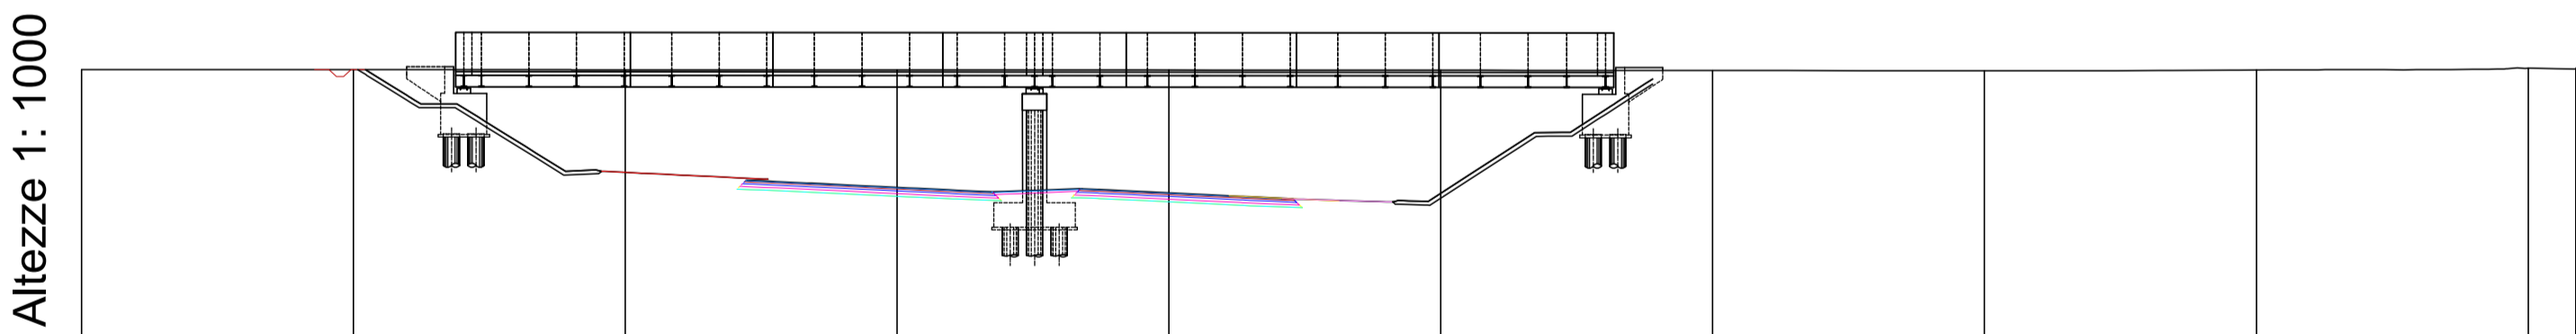

Lunghezze 1: 1000
Q.RIF. 148.000

No. SEZIONI	7	8	9	10	11	12	13	14	15	16
DISTANZE PROGRESSIVE	140.000	160.000	180.000	200.000	220.000	240.000	260.000	280.000	300.000	320.000
DISTANZE PARZIALI		20.000	20.000	20.000	20.000	20.000	20.000	20.000	20.000	20.000
QUOTE TERRENO	168.292	168.287	168.283	168.278	168.263	168.245	168.227	168.208	168.266	168.391
QUOTE PROGETTO	168.292	168.287	168.283	168.278	168.263	168.245	168.227	168.208	168.266	168.391

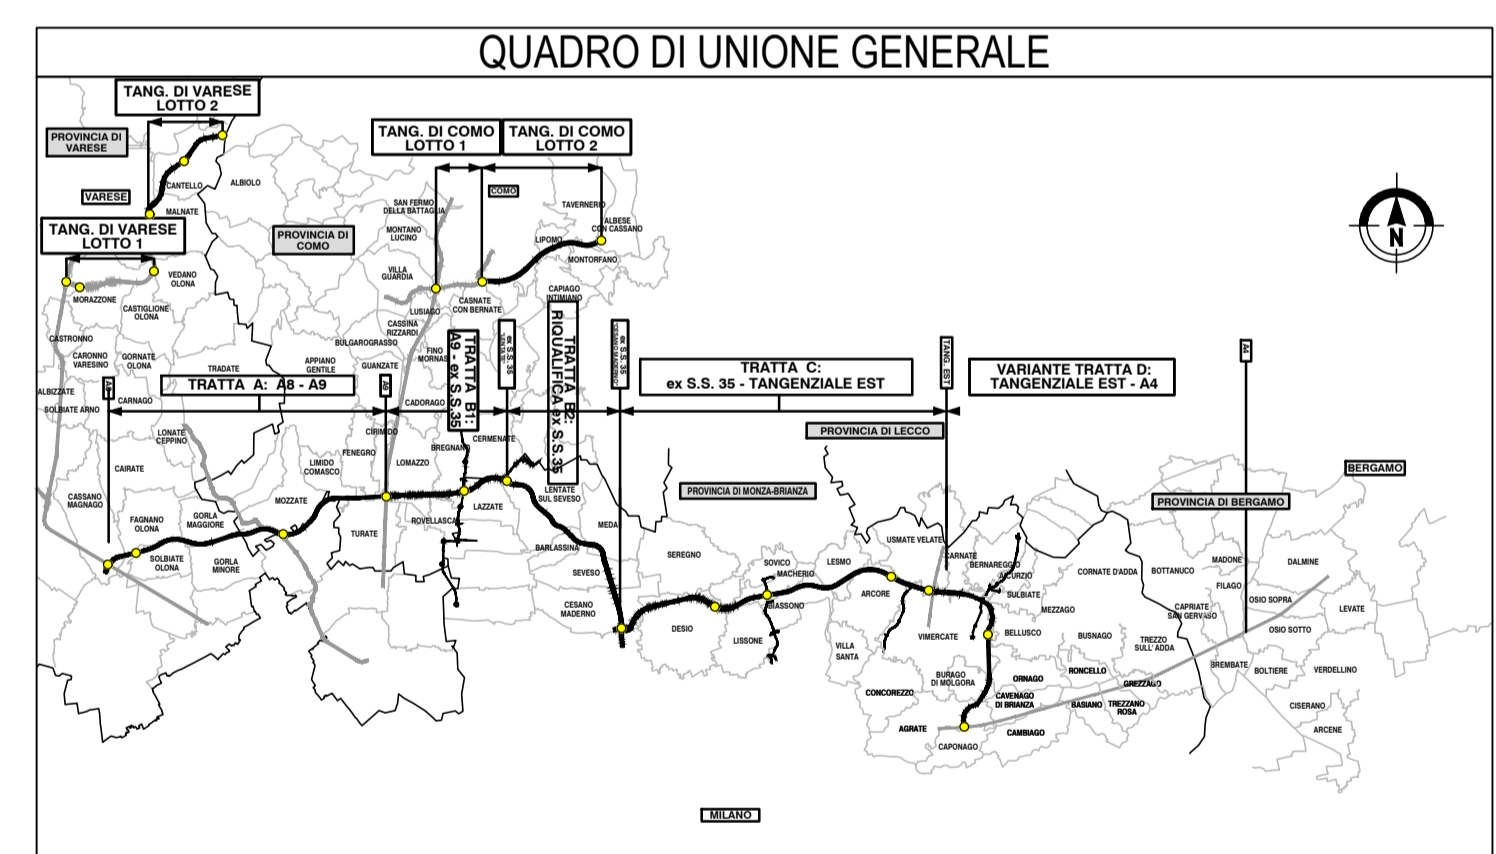

**COLLEGAMENTO AUTOSTRADALE
DALMINE-COMO-VARESE-VALICO DEL GAGGIOLO E OPERE AD ESSO CONNESSE**

CODICE C.U.P. F118000027007

**PROGETTO DEFINITIVO
VARIANTE TRATTA D**

OPERE D'ARTE MAGGIORI: CAVALCAVIA
CV08 - CAVALCAVIA DAMIANO CHIESA SP121
PLANIMETRIA DI INQUADRAMENTO E PROFILO LONGITUDIALE

IDENTIFICAZIONE ELABORATO				PROGETTAZIONE			
FASE PROGETTUALE	AMBITO	TRATTA	CATEGORIA	DATA	REVISIONE	ELABORAZIONE PROGETTUALE	
D	SR	DD 107 CV08	000 PL 001 A	30/06/2023	EMMISSIONE	Autostrada Pedemontana Lombarda Direzione Ingegneria BIM Center RESPONSABILE INTEGRAZIONE PRESTAZIONI SPECIALISTICHE Ing. Luca Semerari Ing. Luca Semerari Ing. Luca Semerari	
CONCEDENTE				CONCESSIONARIO			

Il presente documento non può essere copiato, riprodotto o altrimenti pubblicato in tutto o in parte senza il consenso scritto di Autostrada Pedemontana Lombarda S.p.A. Ogni utilizzo non autorizzato sarà perseguito a norma di legge. This document may not be copied, reproduced or published either in part or entirely without the written permission of Autostrada Pedemontana Lombarda S.p.A. Unauthorized use will be prosecuted by law.