



PLANIMETRIA DI INQUADRAMENTO

Scala 1 : 500

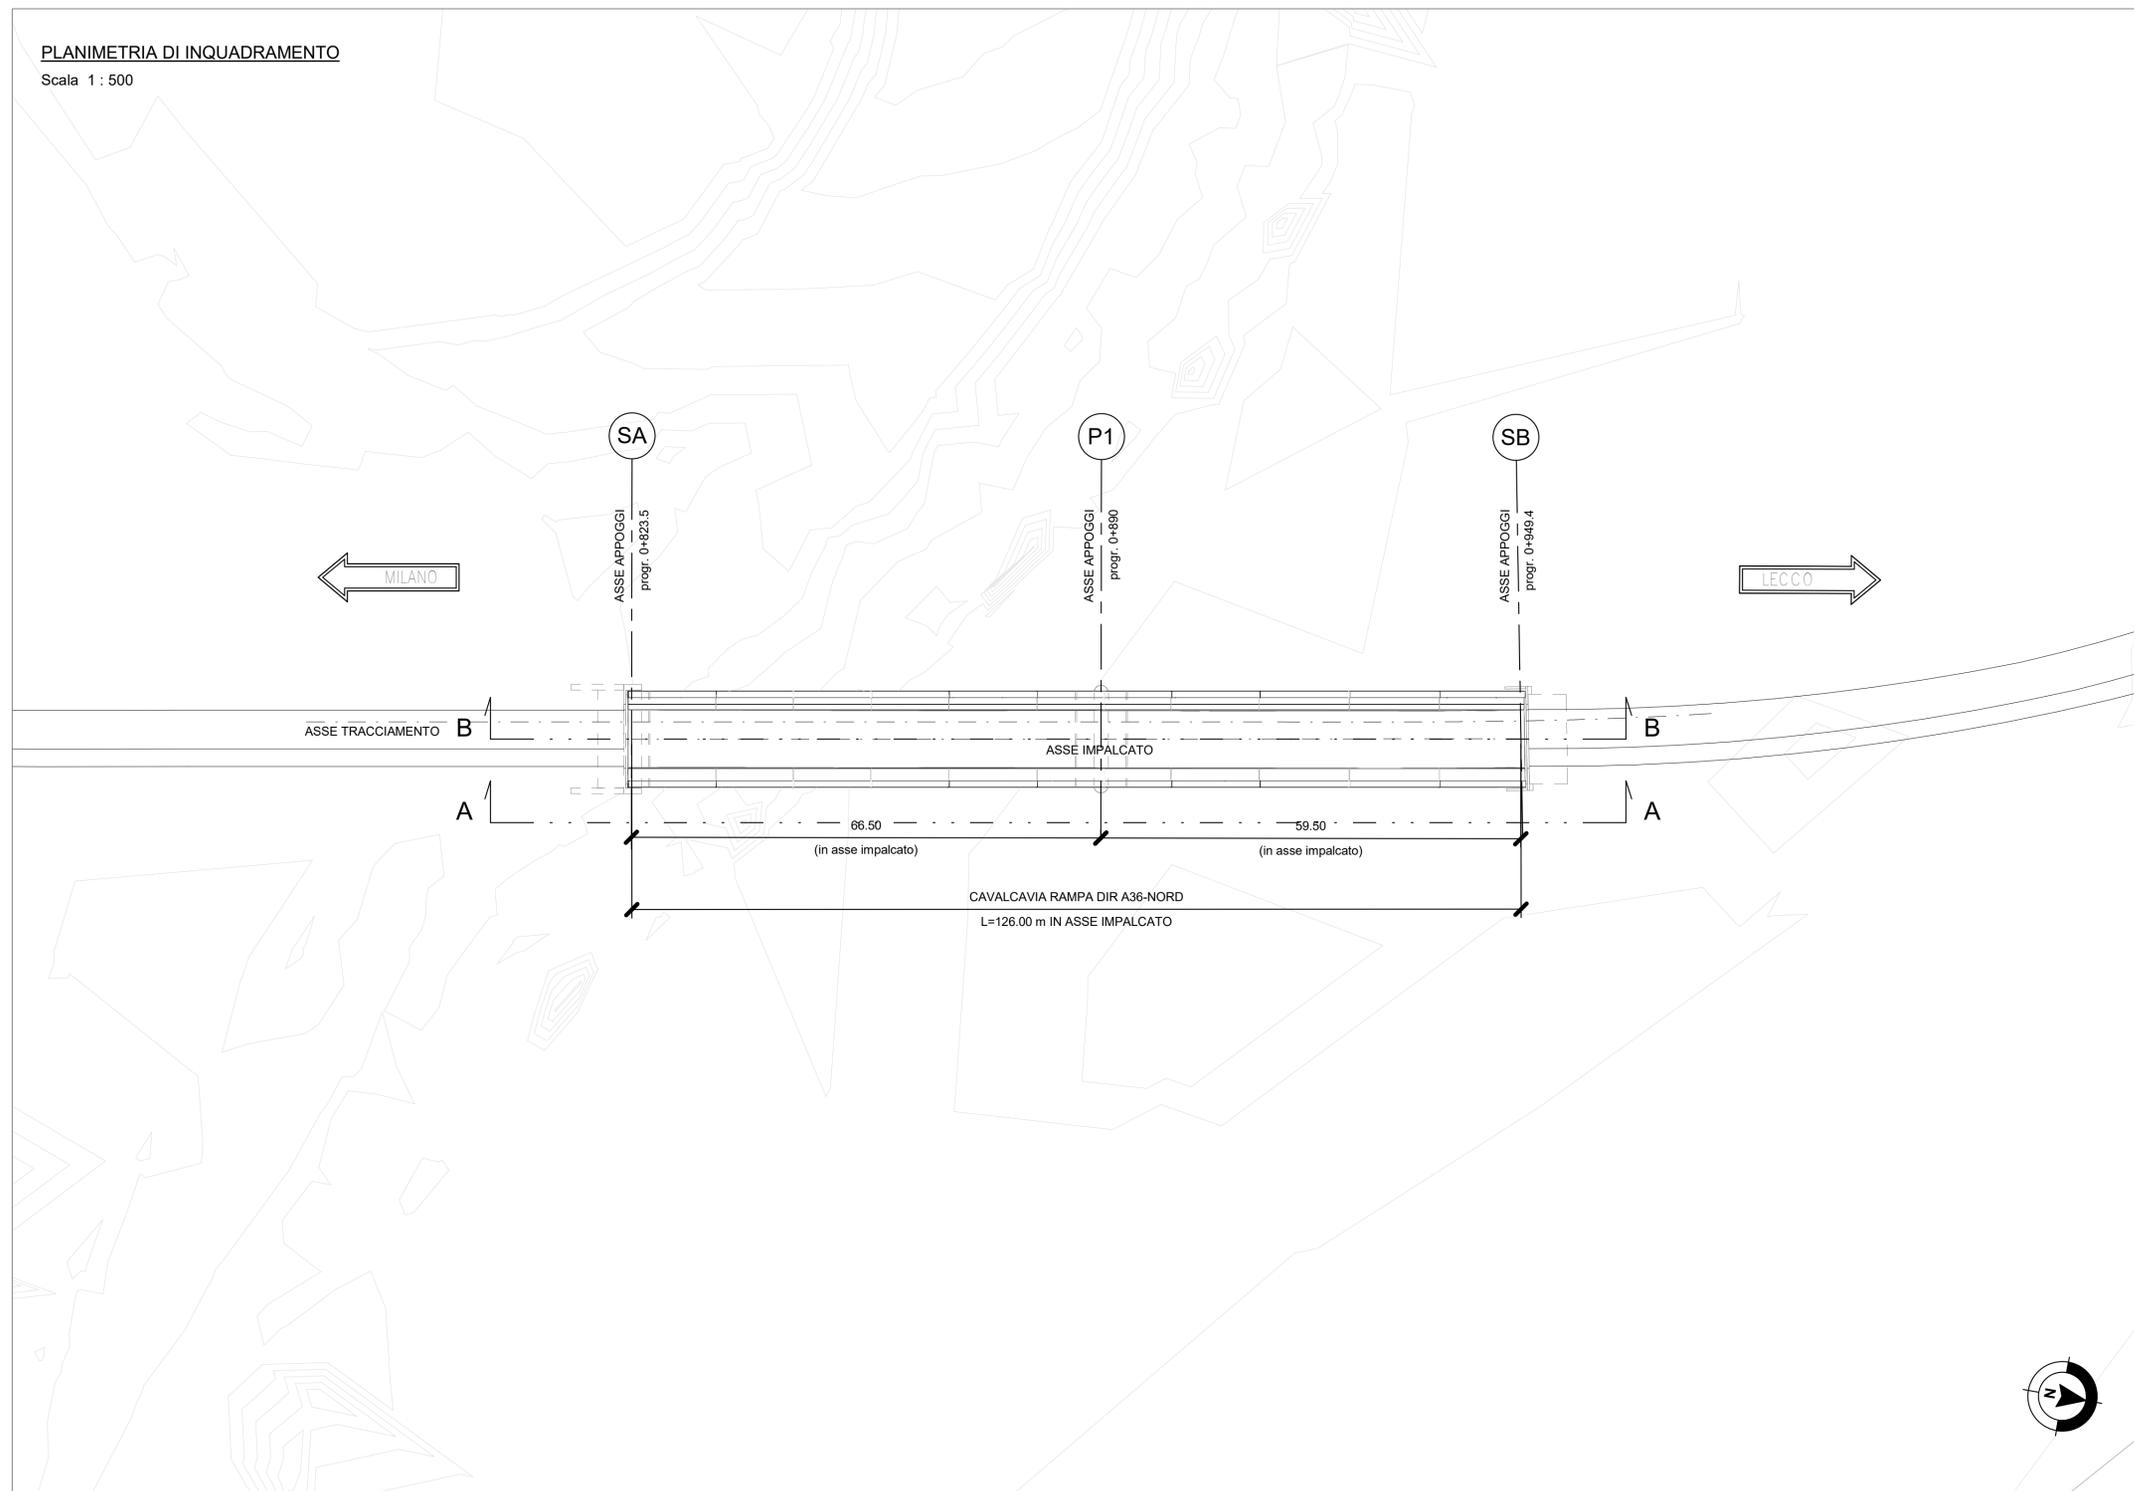

PROSPETTO A-A

Scala 1 : 500

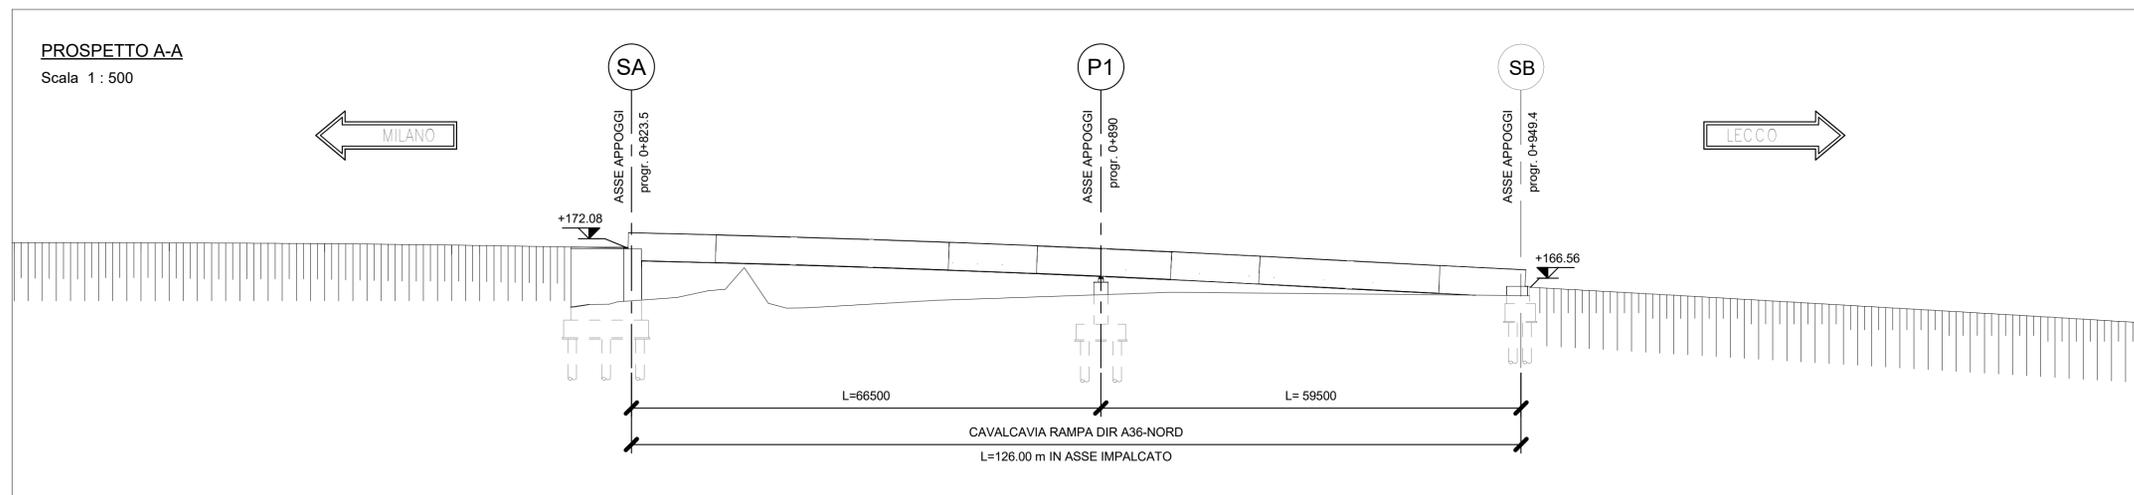




COLLEGAMENTO AUTOSTRADALE

DALMINE-COMO-VARESE-VALICO DEL GAGGIOLO E OPERE AD ESSO CONNESSE

CODICE C.U.P. P118060027007

PROGETTO DEFINITIVO

VARIANTE TRATTA D

CAVALCAVIA RAMPA DIR A36-NORD

Planimetria di inquadramento, Prospetto

IDENTIFICAZIONE ELABORATO		PROGETTAZIONE	
FASE PROGETTUALE	TRATTA	DATA	REVISIONE
AMBITO	DD	30/06/2023	Emissione
CATEGORIA	C02		A
OPERA	CV11		
PARTI DI OPERA	000		
TIPO ELABORATO	PL		
PROGRESSIVA	001		
REVISIONE ESTERNA	A		

CONCEDENTE		CONCESSIONARIO	
CONCESSIONARI AUTOSTRADALI LOMBARDE		Direzione Ingegneria e BIM Center: Arch. Fabio Massimo Saldini Divisione Tecnica: Ing. Paolo Simeneta Responsabile Funzione Tecnica Project Financing & ACT: Ing. Andrea Morgazzi	
		RTI Control Check S.r.l. (Mandatari), Riva Check S.r.l. (Mandatari), Bureau Veritas Italia S.p.A. (Mandatari)	

Il presente documento non potrà essere copiato, riprodotto o altrimenti pubblicato in tutto o in parte senza il consenso scritto di Autostrada Pedemontana Lombarda S.p.A. Ogni utilizzo non autorizzato sarà perseguito a norma di legge. This document may not be copied, reproduced or published either in part or entirely without the written permission of Autostrada Pedemontana Lombarda S.p.A. Unauthorized use will be persecuted by law.