



PIANTA IMPALCATO

Scala 1 : 200

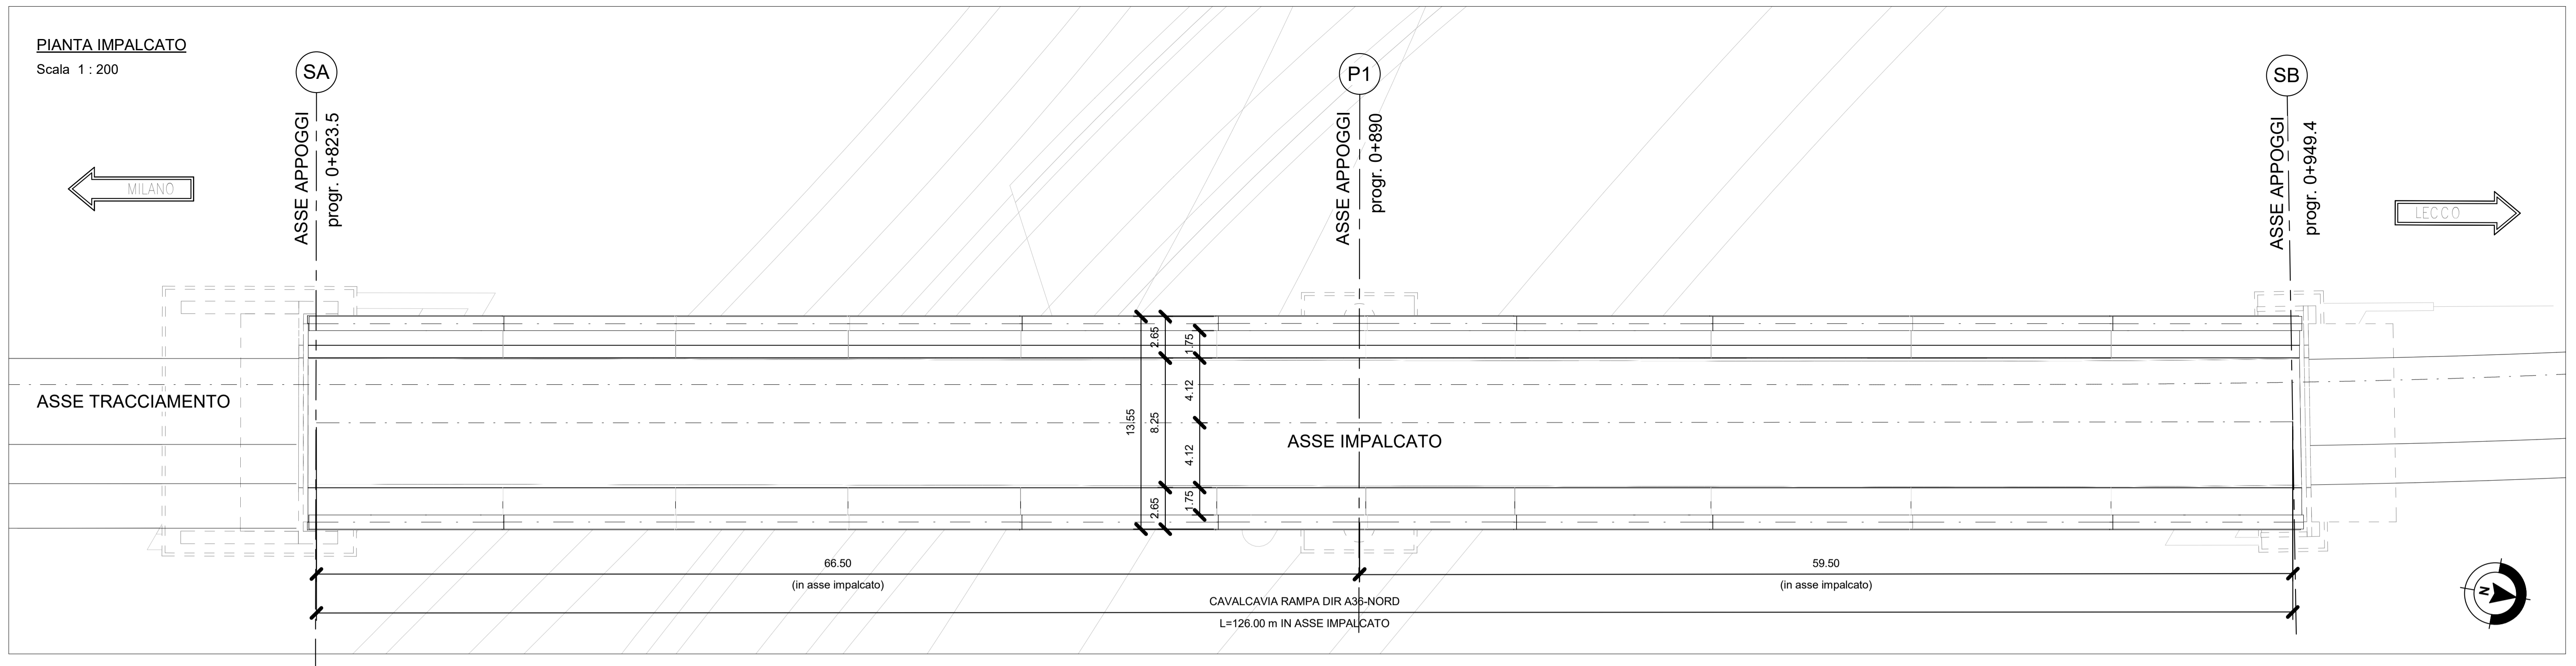


PIANTA FONDAZIONI SA-P1

Scala 1 : 200

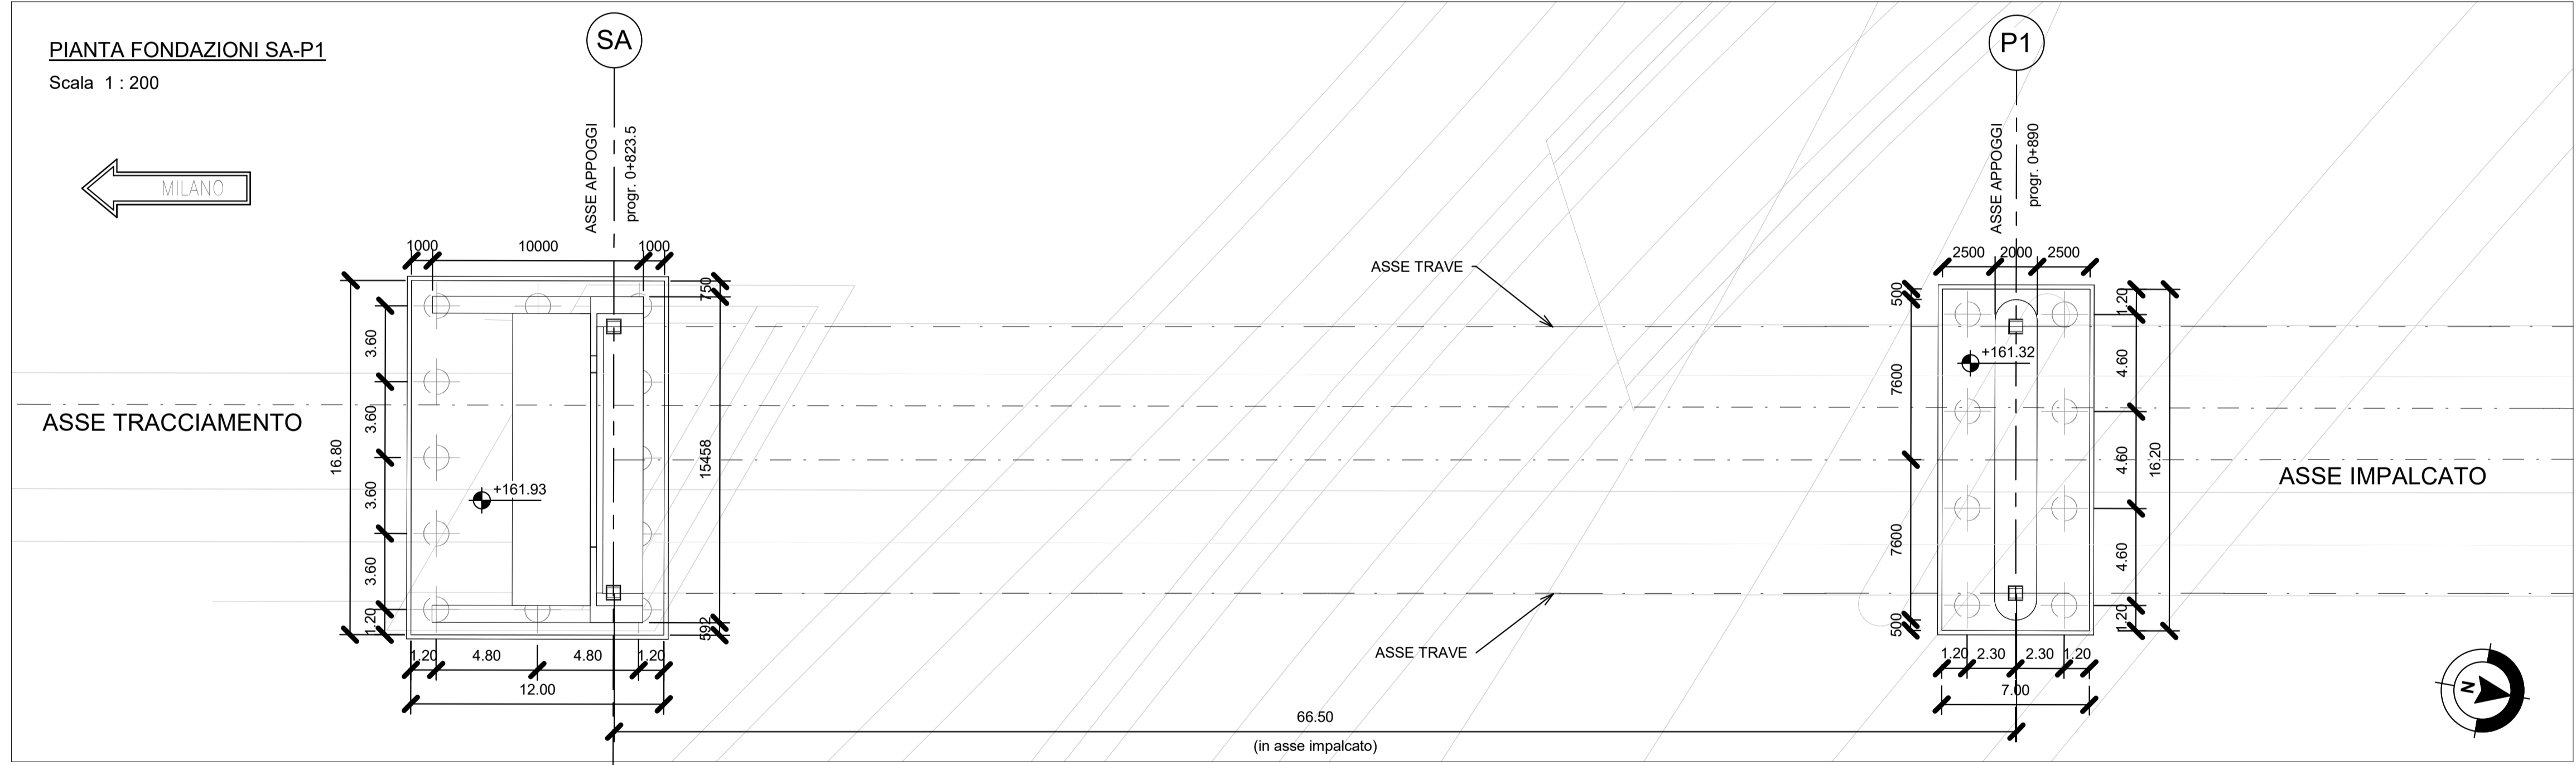

PIANTA FONDAZIONI P1-SB

Scala 1 : 200

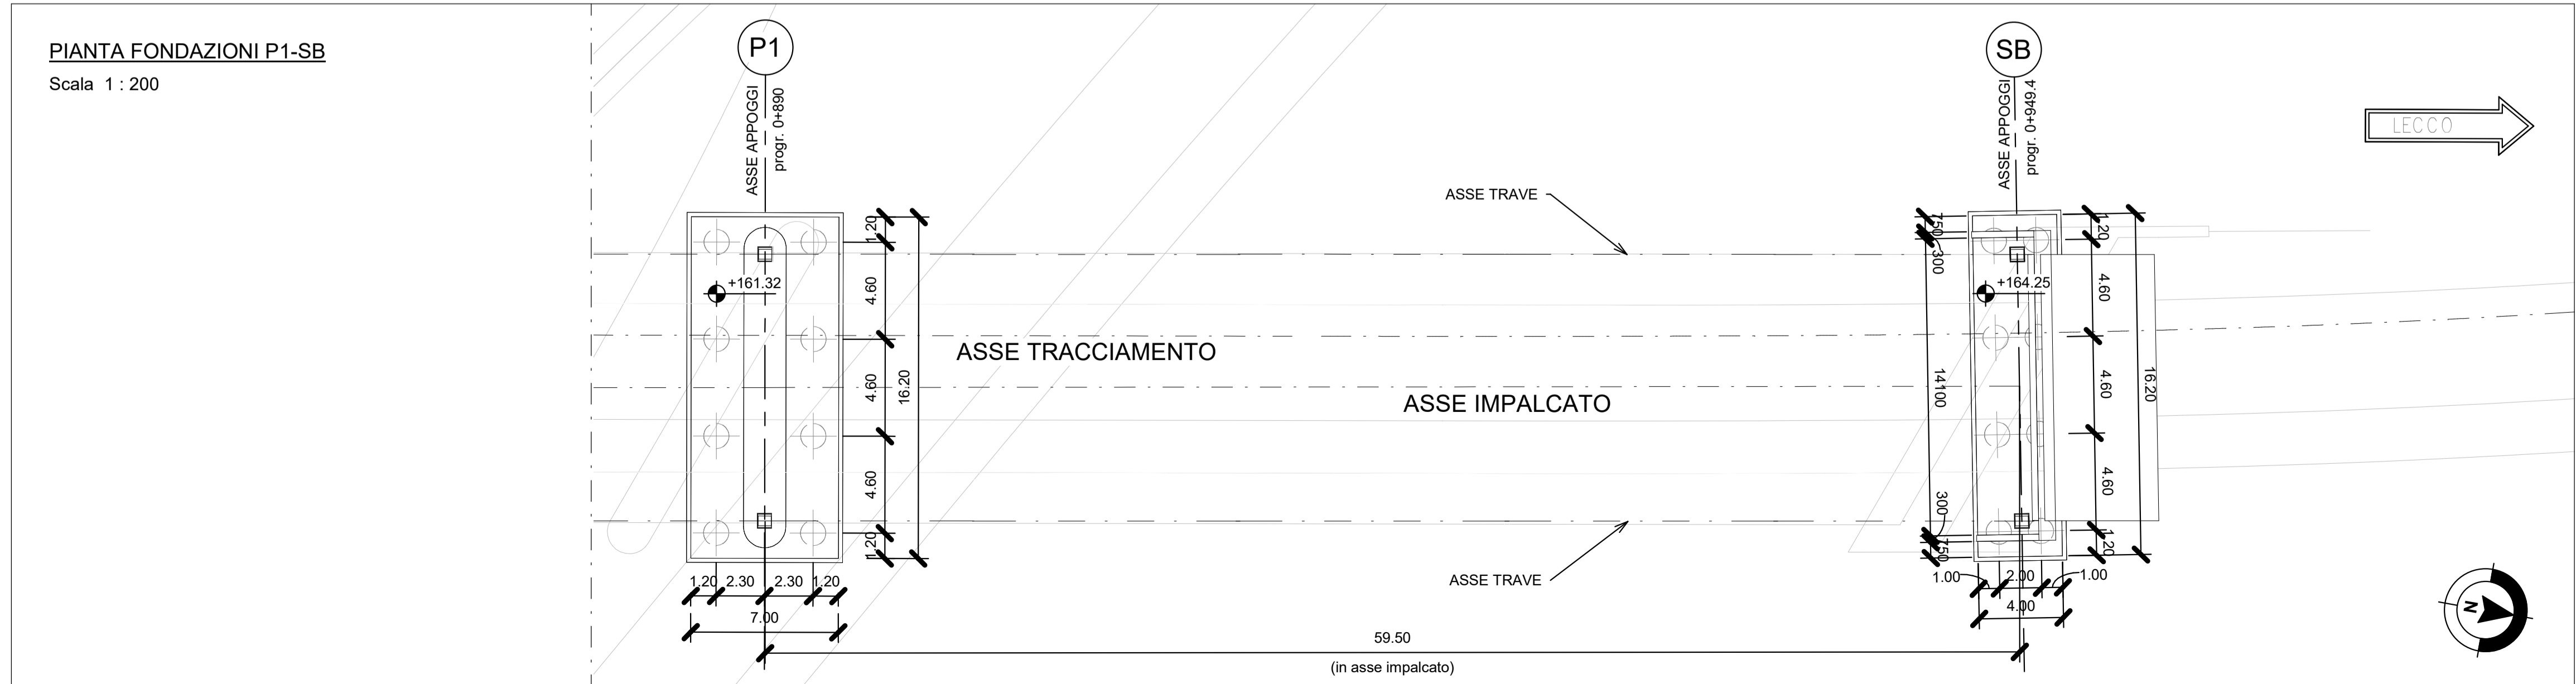

**CONCESSIONI AUTOSTRADALI LOMBARDE** **Autostrada Pedemontana Lombarda**

**COLLEGAMENTO AUTOSTRADALE**

**DALMINE-COMO-VARESE-VALICO DEL GAGGIOLO E OPERE AD ESSO CONNESSE**

CODICE C.U.P. P118060027007

**PROGETTO DEFINITIVO**

**VARIANTE TRATTA D**

**CAVALCAVIA RAMP A DIR A36-NORD**

Planimetria e Pianta Fondazioni

FASE PROGETTUALE		PROGETTAZIONE		ELABORAZIONE PROGETTUALE	
AMBITO	TRATTA	DATA	REVISIONE	REVISIONE	REVISIONE
D	SR DD C02 CV11	30/06/2023	Emissione	A	
DATA	30 Giugno 2023				
SCALA	1:200				
CONCEDENTE		CONCESSIONARIO		VERIFICA E VALIDAZIONE	
CONCESSIONI AUTOSTRADALI LOMBARDE		Chivara Ingegneria & BIM Center - Arch. Fabio Massimo Saldini Civitas Technica - Ing. Paolo Simionetta Responsabile Funzione Tecnica Project Financing & ACT: Ing. Andrea Morgazzi		RTI Control Check S.r.l. (Mantova), Riva Check S.r.l. (Mantova), Bureau Veritas Italia S.p.A. (Brescia)	

Il presente documento non potrà essere copiato, riprodotto o altrimenti pubblicato in tutto o in parte senza il consenso scritto di Autostrada Pedemontana Lombarda S.p.A. Ogni utilizzo non autorizzato sarà perseguito a norma di legge. This document may not be copied, reproduced or published either in part or entirely without the written permission of Autostrada Pedemontana Lombarda S.p.A. Unauthorized use will be persecuted by law.