
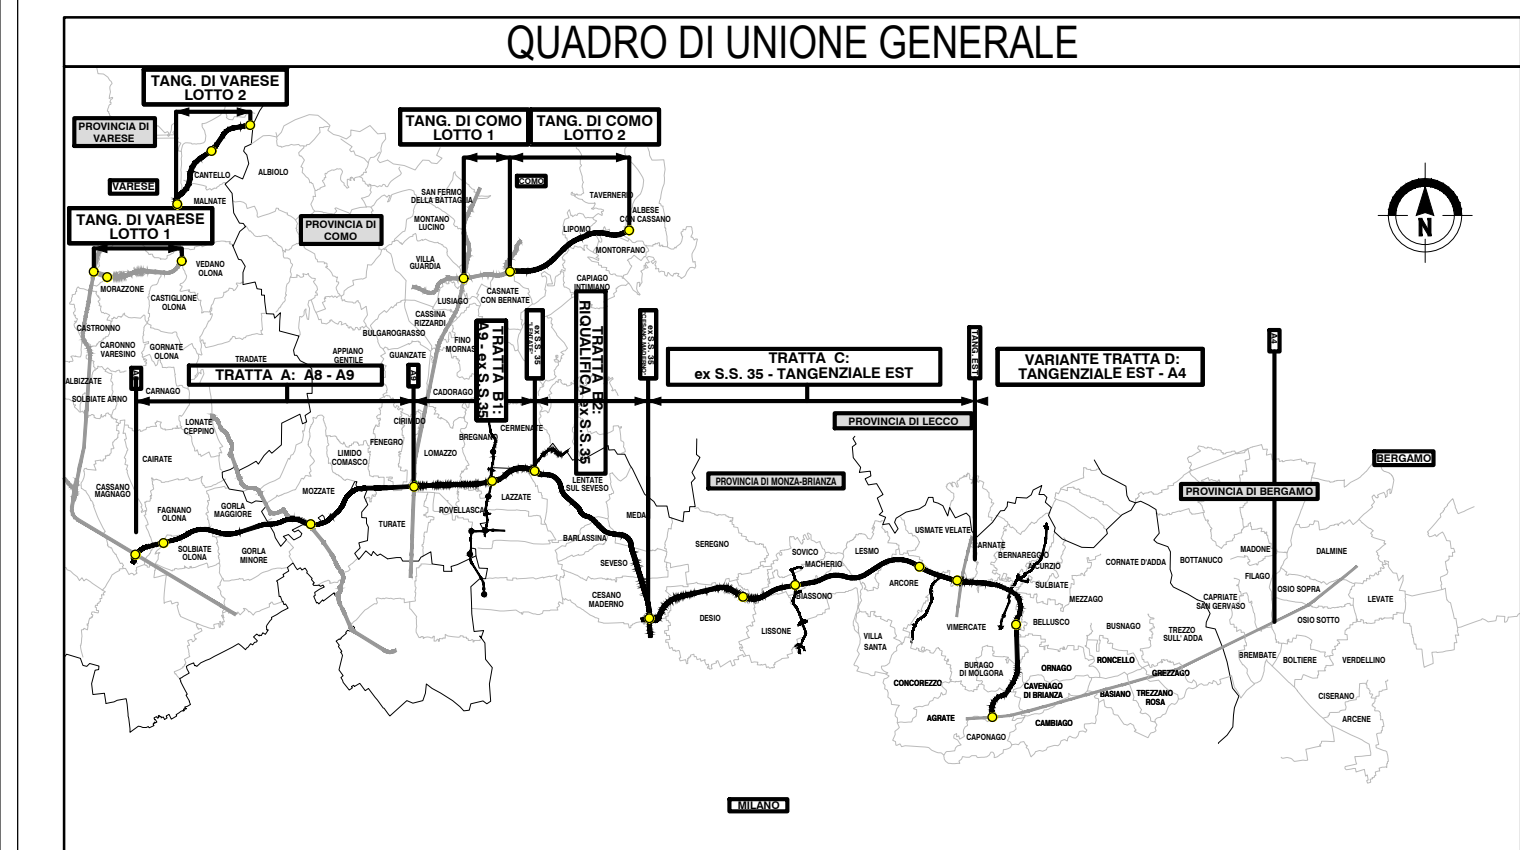


PIANTA DI INQUADRAMENTO
SCALA 1:250

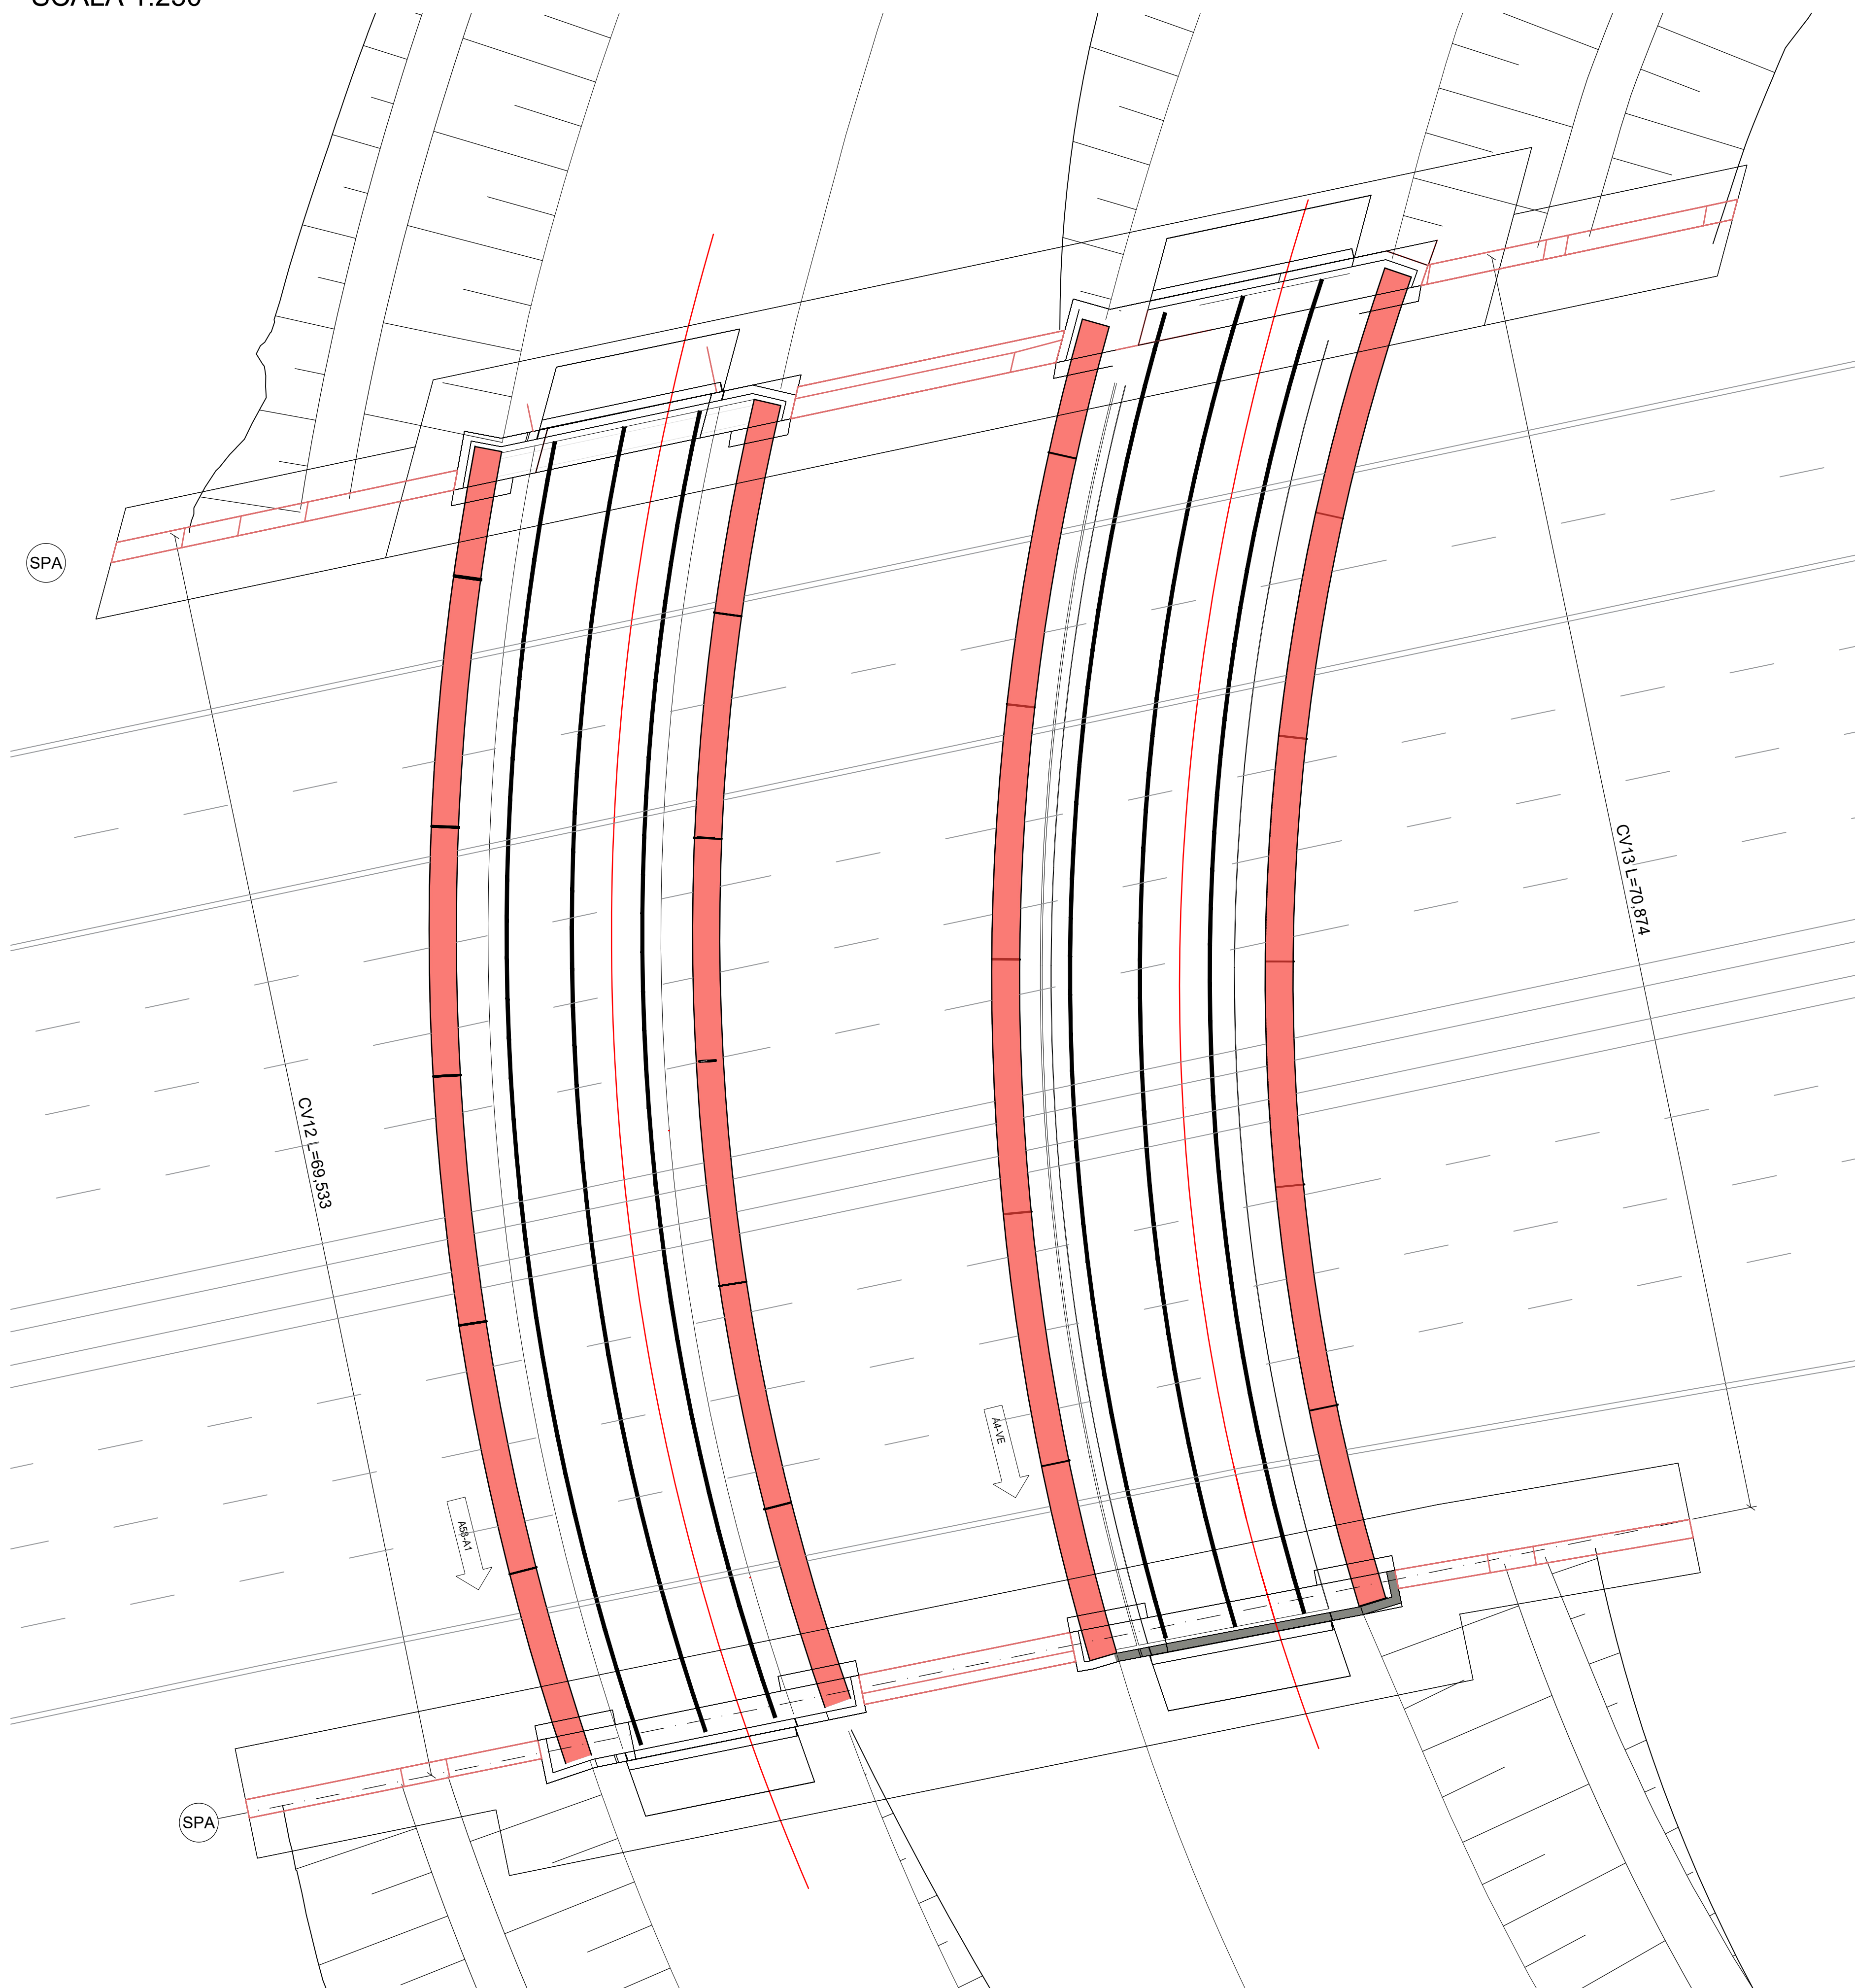

CONCESSIONI
AUTOSTRADALI
LOMBARDE

Autostrada
Pedemontana
Lombarda

**COLLEGAMENTO AUTOSTRADALE
DALMINE-COMO-VARESE-VALICO DEL GAGGIOLO E OPERE AD ESSO CONNESSE**

CODICE C.U.P. F11B000027007

**PROGETTO DEFINITIVO
VARIANTE TRATTA D**

OPERE D'ARTE MAGGIORI - CAVALCAVIA
CAVALCAVIA RAMPA DIR TEEM - A1 SU A4
PIANTA DI INQUADRAMENTO

IDENTIFICAZIONE ELABORATO				PROGETTAZIONE			
FASE PROGETTUALE	AMBITO	TRATTA	CATEGORIA	DATA	REVISIONE	ELABORAZIONE PROGETTUALE	
				GIUGNO 2023, EMISSIONE	A	Direzione Ingegneria BIM Center RESPONSABILE INTEGRAZIONE PRESTAZIONI SPECIALISTICO Ing. Luca Santucci	
DATA	SR	DD	CV12	000	PL	001	A
DATA	GIUGNO 2023						
SCALA	1:250						
CONCEDENTE				CONCESSIONARIO			
CONCESSIONI AUTOSTRADALI LOMBARDE				Autostrada Pedemontana Lombarda			
Direzione Ingegneria e BIM Center Arch. Fabio Massimo Salvi Direzione Tecnica Ing. Paolo Simonetti Responsabile Funzione Tecnica, Progetti Pianificazione e ACT Ing. Andrea Morganti				RTI Conco Check S.r.l. (Mandatari), Rete Check S.r.l. (Mandatari), Bureau Veritas (lead S.r.l. Mandatari)			

Il presente documento non potrà essere copiato, riprodotto o altrimenti pubblicato in tutto o in parte senza il consenso scritto di Autostrada Pedemontana Lombarda S.p.A. Ogni utilizzo non autorizzato sarà perseguito a norma di legge.
This document may not be copied, reproduced or published either in part or entirely without the written permission of Autostrada Pedemontana Lombarda S.p.A. Unauthorized use will be prosecuted by law.