


PIANTA DI INQUADRAMENTO  
SCALA 1:250

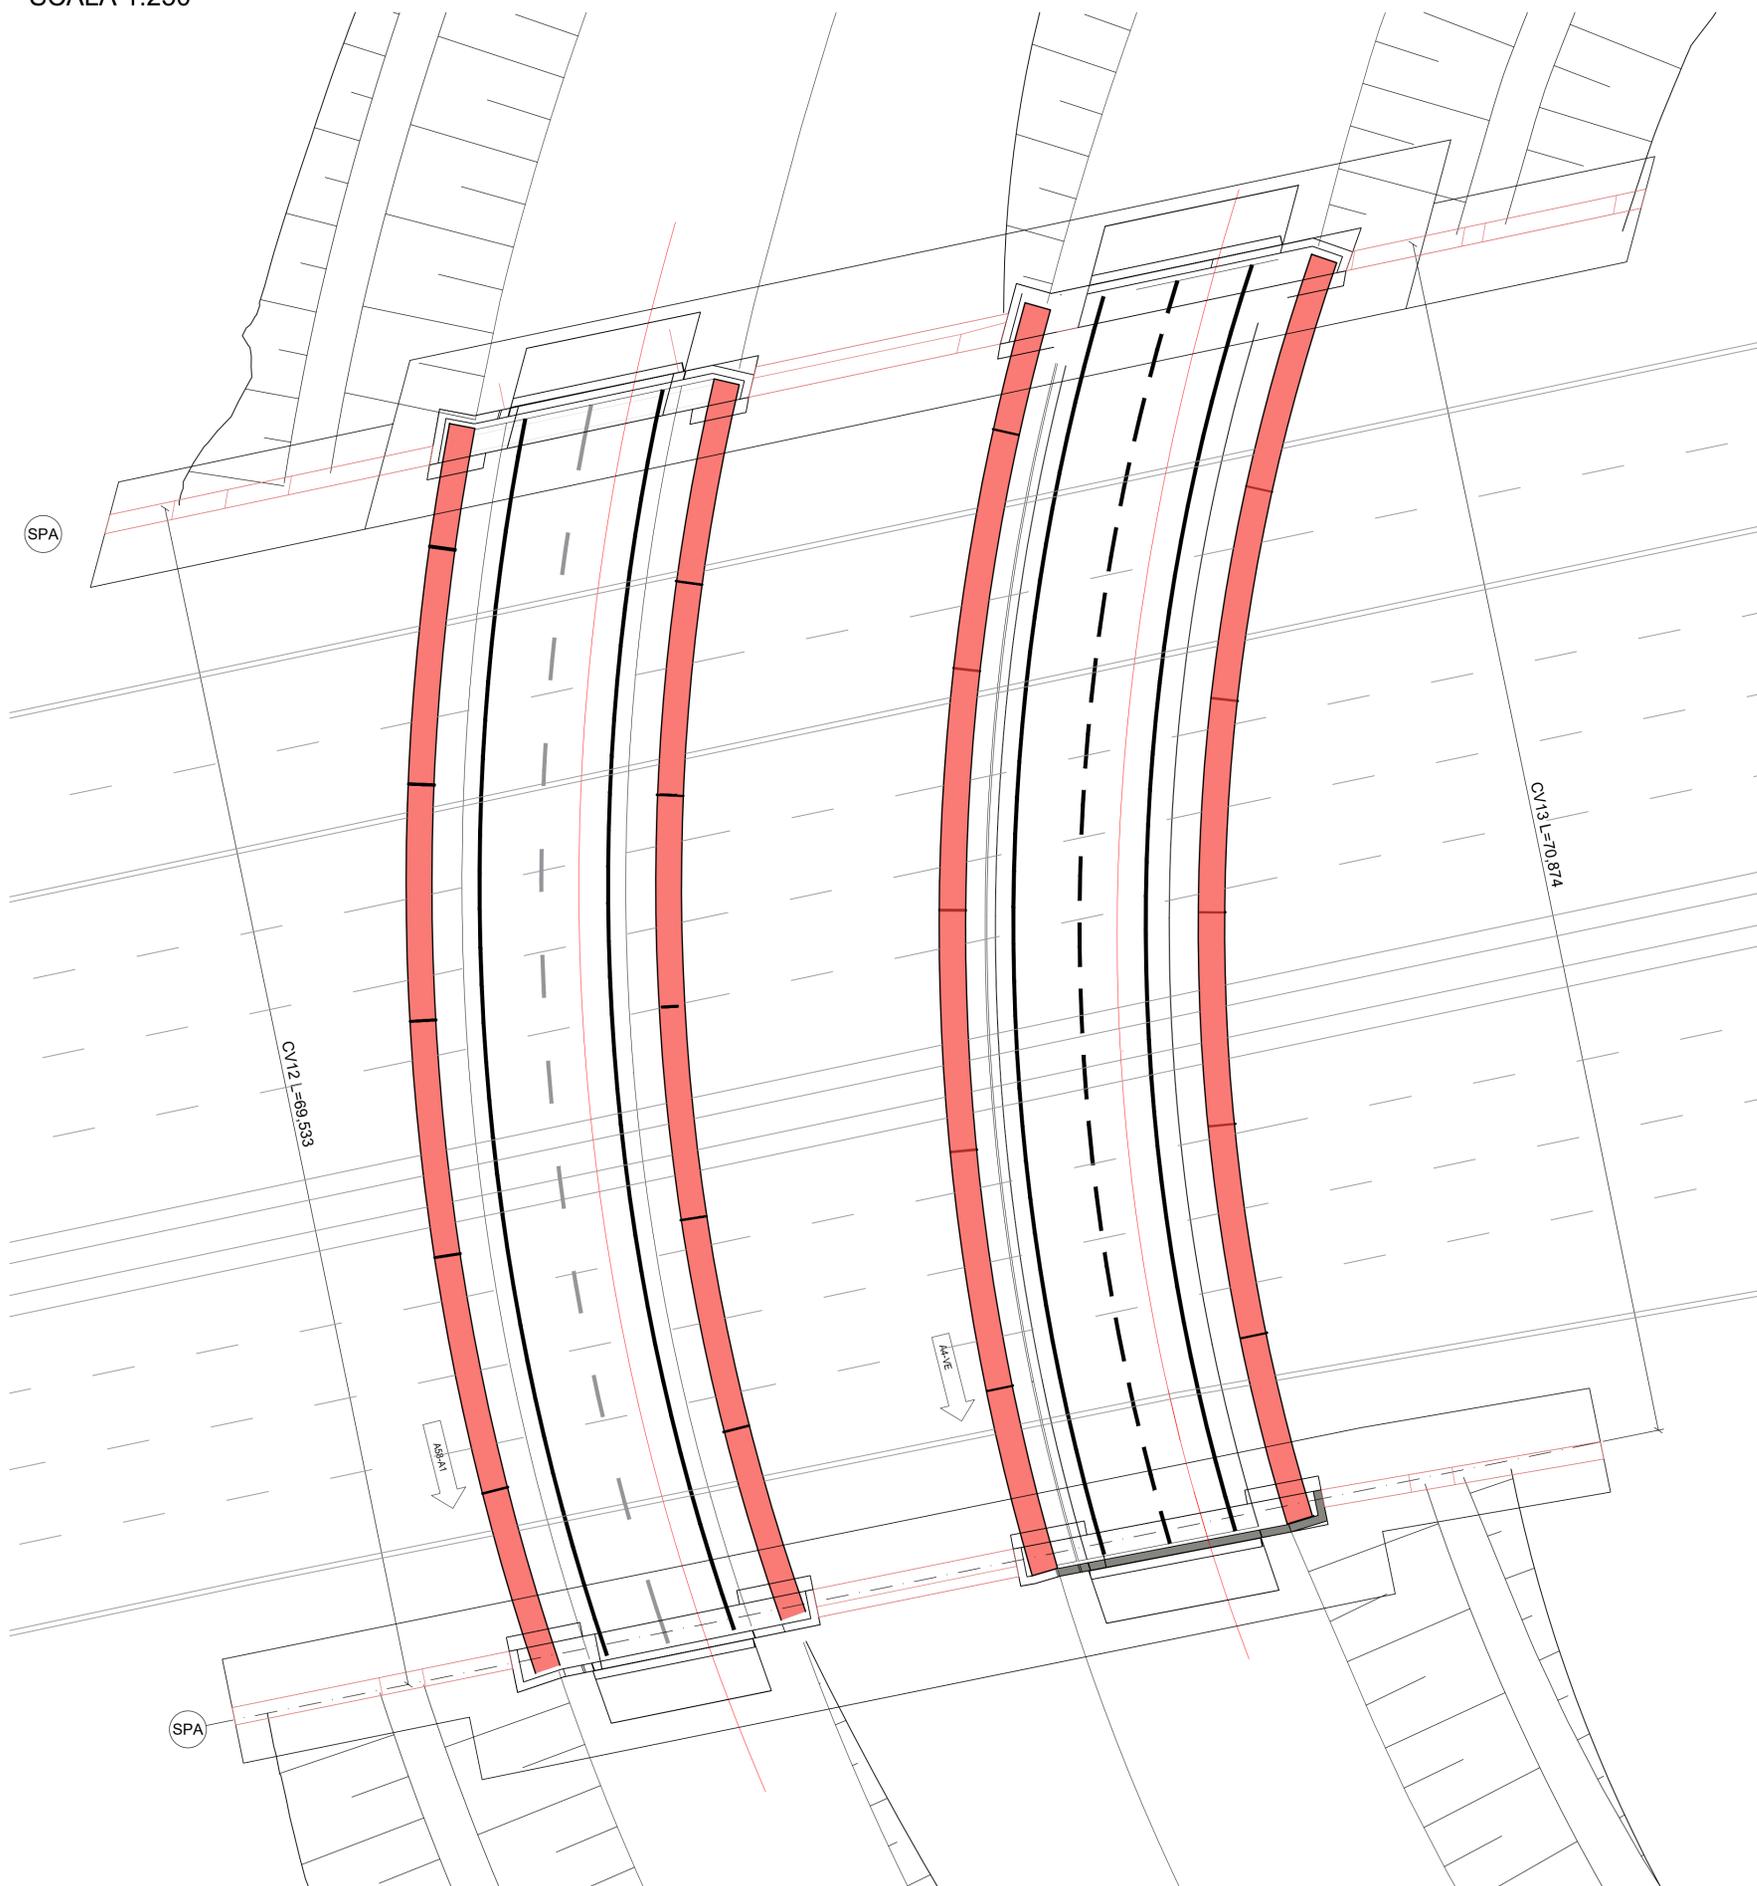

CONCESSIONI  
AUTOSTRADALI  
LOMBARDE

Autostrada  
Pedemontana  
Lombarda

**COLLEGAMENTO AUTOSTRADALE  
DALMINE-COMO-VARESE-VALICO DEL GAGGIOLO E OPERE AD ESSO CONNESSE**

CODICE C.U.P. F11B000027007

**PROGETTO DEFINITIVO  
VARIANTE TRATTA D**

OPERE D'ARTE MAGGIORI - CAVALCAVIA  
CAVALCAVIA RAMPA DIR TEEM - A1 SU A4  
PIANTA DI INQUADRAMENTO

FASCE PROGETTUALI				CONCESSIONARIO				
AMBITO	DATA	CATEGORIA	OPERA	TIPO ELABORATO	PROGRESSIVA	REVISIONE	REVISIONE ESTERNA	
D	SR	DD	002	CV13	000	PL	001	A
<b>CONCEDENTE</b> CONCESSIONI AUTOSTRADALI LOMBARDE				<b>CONCESSIONARIO</b> Direzione Ingegneria e BIM Center Arch. Fabio Massimo Salvi Direzione Tecnica Ing. Paolo Simonetti Direzione Funzione Tecnica, Progettazione e Art. Ing. Andrea Morganti				
<b>ELABORAZIONE PROGETTUALE</b> Direzione Ingegneria BIM Center RESPONSABILE E INTEGRAZIONE PRESTAZIONI SPECIALISTICHE Ing. Luca Simonetti				<b>VERIFICA E VALIDAZIONE</b> RTI Control Check S.r.l. (Mandatari), Rete Check S.r.l. (Mandatari), Bureau Veritas (vedi S.1.1. Mandatari)				

DATA: GIUGNO 2023  
 DATA: DD 02 CV13 000 PL 001 A  
 SCALA: 1:250

Questo documento non potrà essere copiato, riprodotto o altrimenti pubblicato in tutto o in parte senza il consenso scritto di Autostrade Pedemontane Lombarda S.p.A. Ogni utilizzo non autorizzato sarà perseguito a norma di legge.  
 This document may not be copied, reproduced or published either in part or entirely without the written permission of Autostrade Pedemontane Lombarda S.p.A. Unauthorized use will be prosecuted by law.