


PIANTA CHIAVE

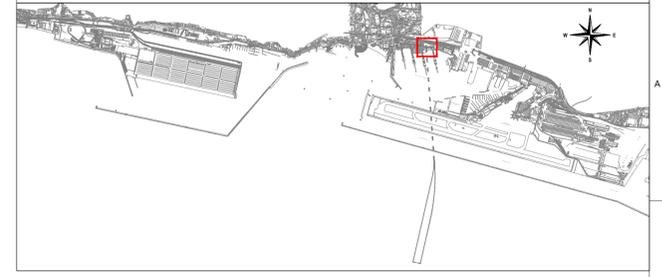

IMPIANTO DI PERFORAZIONE

- 1 RIG
- 2 CABINA DI CONTROLLO
- 3 ASTE DI PERFORAZIONE/TIRO
- 4 SERBATOIO CARBURANTE
- 5 POMPA RILANCIO FANGHI
- 6 GENERATORE
- 7 CENTRALINA IDRAULICA
- 8 VASCA PRODUZIONE FANGHI
- 9 VASCA DI SEDIMENTAZIONE
- 10 OFFICINA
- 11 MAGAZZINO
- 12 BENTONITE
- 13 AUTOGRU
- 14 FOSSA D'INGRESSO

LEGENDA

	LIMITE DI CANTIERE
	VIABILITA' ESTERNA DI SERVIZIO
	VIABILITA' INTERNA DI CANTIERE
	BASAMENTO IN CLS PER IL POSIZIONAMENTO DELLE ATTREZZATURE

POSIZIONE DELLE ATTREZZATURE (RIG ED AUTOGRU)
PER LO SCAVO TOC DELLE CONDOTTE "1" E "2".
LE DUE POSTAZIONI FUNZIONERANNO IN MANIERA
ALTERNATA.

DISEGNI DI RIFERIMENTO		N.	
PLANIMETRIA LOCALIZZAZIONE AREE DI CANTIERE		12-469-CIV-D-002	
0	28/02/2013	Emissione finale	NSQ
Revisone	DATA	DESCRIZIONE	ESEGUITO
			CONTROLL.
			APPROVATO
			SOTT.
PROGETTO			
SVILUPPO PROGETTO NUOVO TERMINALE OFFSHORE TIPO CALM			
TERMINALE PETROLIFERO DI MULTEDO - PORTO PETROLI GENOVA			
PORTO PETROLI GENOVA S.p.A. Radice Pontile Alfa Porto Petroli 16155 - GENOVA			
UNITA' FUNZIONALE		DOCUMENTI DEL PROGETTO DEFINITIVO	
TITOLO			
LAYOUT GENERALE AREA MULTEDO			
DAPPOLONIA	DATA	SCALA	ACCORDO QUADRO
VIA SAN NAZARO, 19 - 16145 GENOVA, ITALIA TEL. +39 010 362 8148 FAX +39 010 362 1078 P. IVA 03476550102 e-mail: dappolonia@dappolonia.it www.dappolonia.it	28/02/2013	1:500	12 469 CIV D 021 0 1 di 1
			DOC. N.
			REV.
			FG