


PLANIMETRIA

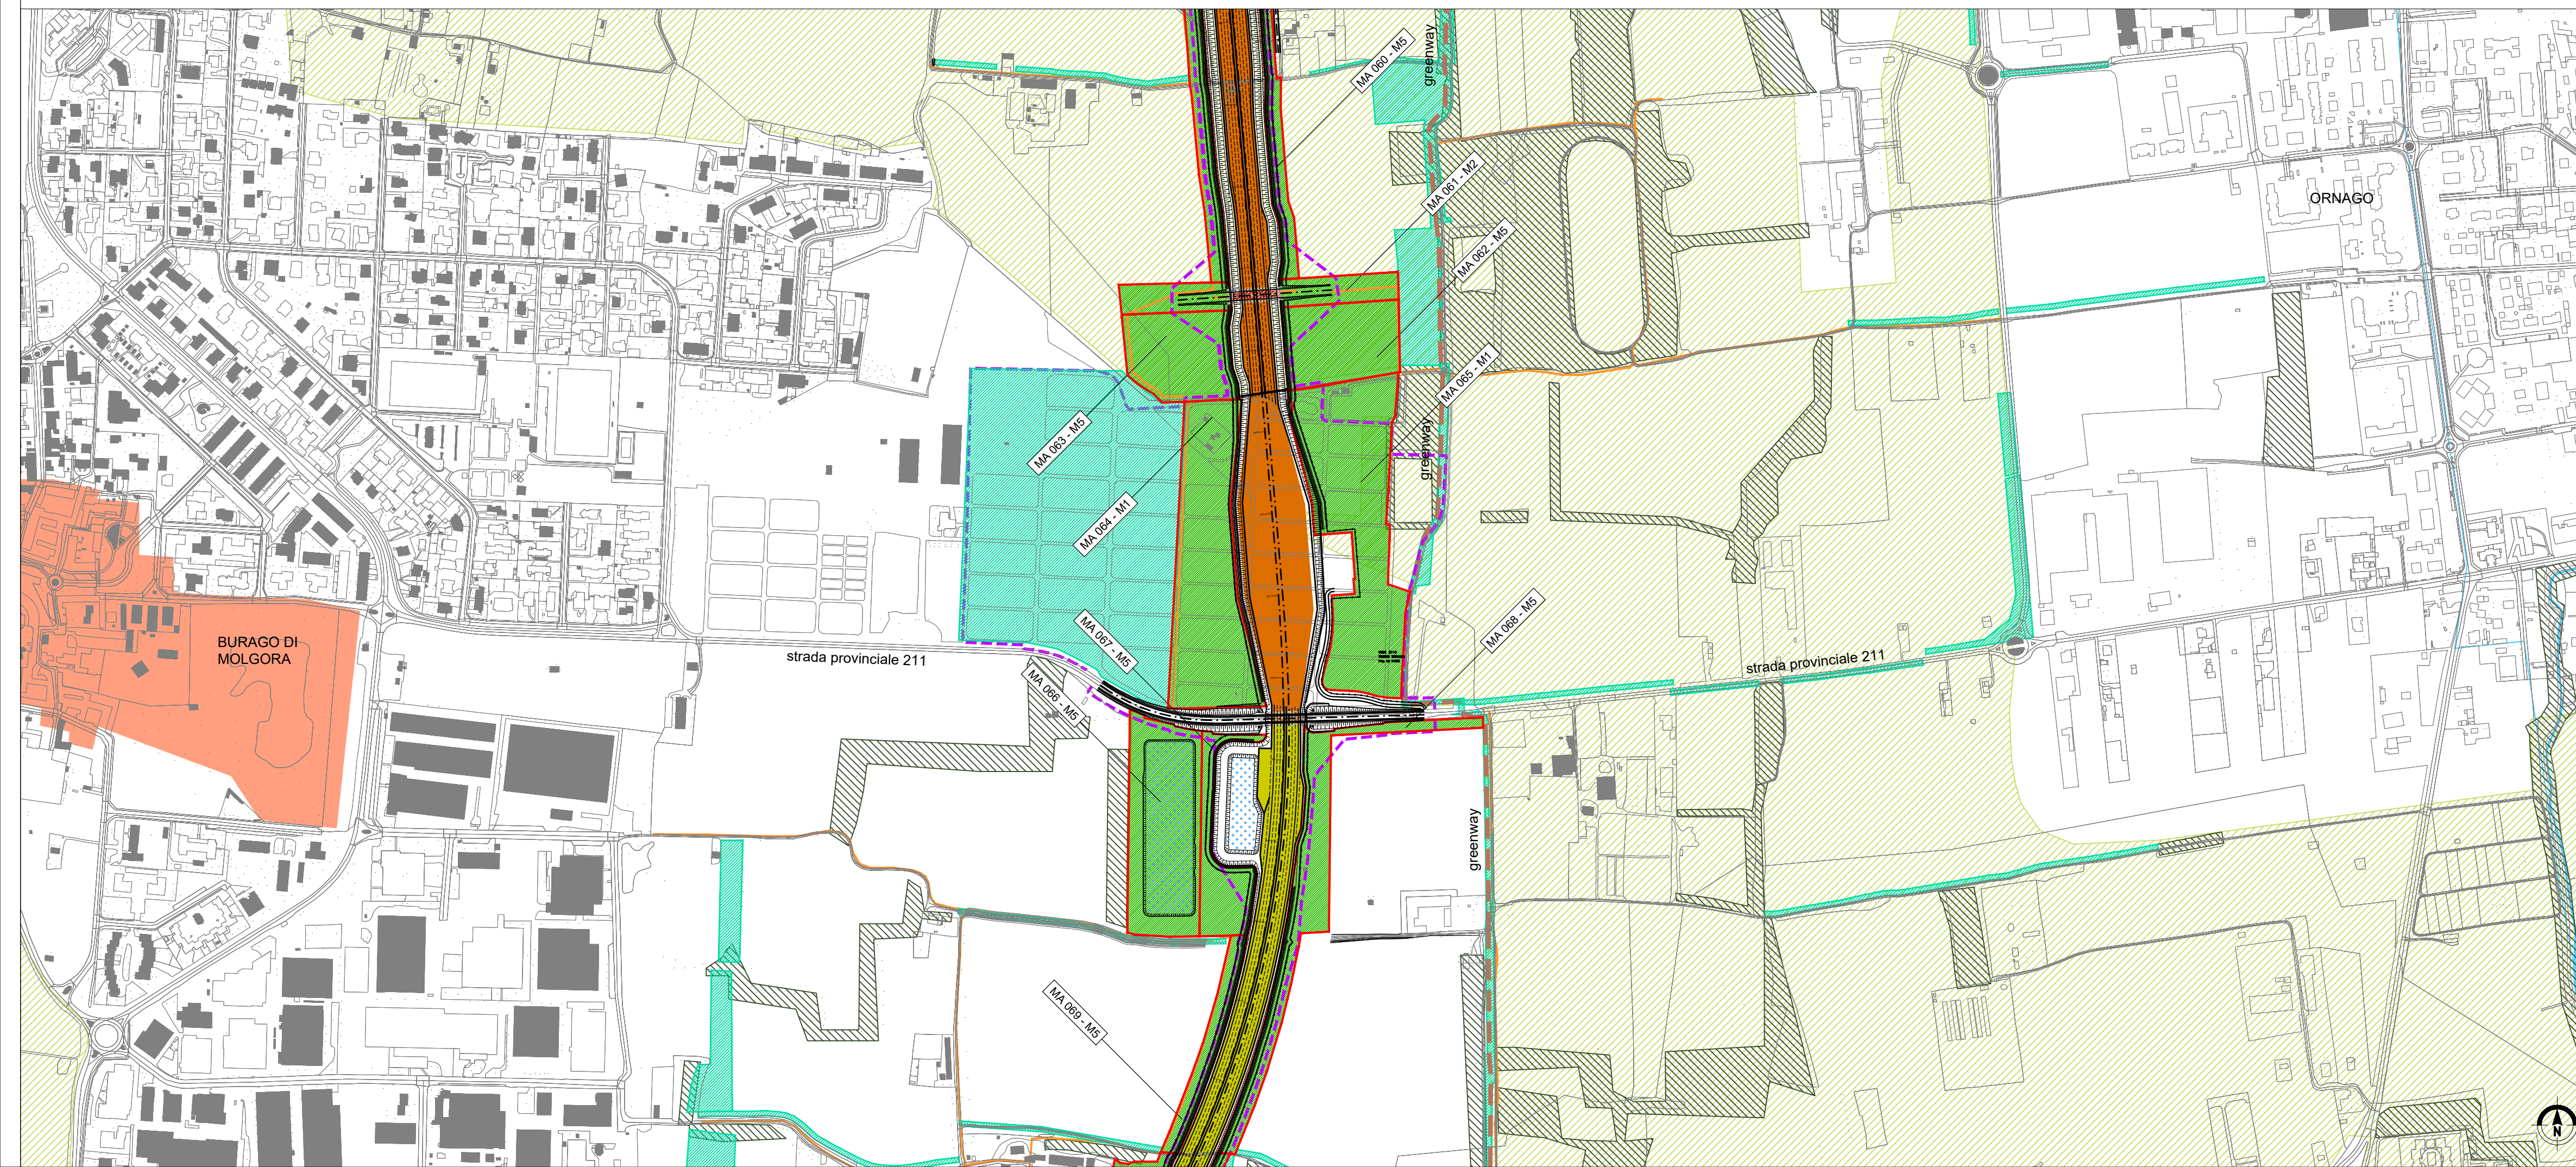

**LEGENDA**

**TRACCIATO AUTOSTRADALE**

- Rilevato
- Trincea
- Galleria
- Viadotto

**CORSI D'ACQUA**

- AREE DI PREGIO PAESAGGISTICO AMBIENTALE
- Parchi regionali, Parchi locali, Pils, Aree a tutela speciale
- Nuclei storici
- Aree boscate esistenti

**M AREE INTERVENTO MITIGAZIONE PAESISTICO/AMBIENTALE**

**AMBIENTE BIOTICO**

- ECOSISTEMI**
  - Nuove superfici boscate
  - Fasce in ambito boschivo
  - Riqualificazione superfici boschive
- FAUNA**
  - Passaggi fauna
  - Aree imbocco passaggi fauna
- VEGETAZIONE**
  - Ricomposizione rete agroforestale
  - Ricomposizione rete vegetazionale
- AMBITO IDRICO**
  - Rete vegetazionale lungo corsi d'acqua
  - Rete vegetazionale in ambiente umido

**PAESAGGIO**

- 5. AMBITI DI RILEVANZA PAESISTICA**
  - Riqualificazioni in aree parco/pils
  - Riqualificazioni in ambito di interesse storico architettonico
- 6. AMBITI URBANIZZATI**
  - Aree intercluse
  - Mascheramenti
- 7. NUOVE CENTRALITA'**
  - Riqualificazione frange urbane
  - Nuove aree a verde pubblico
- 8. IDENTITA' DEI LUOGHI SICUREZZA STRADALE**
  - Rete vegetazionale interna
  - Rete vegetazionale interconnessioni e svincoli
  - Rete vegetazionale barriere e aree di servizio

**AREE INTERVENTO DI RIPRISTINO VEGETAZIONE ESISTENTE**

- Ripristino ambientale cantieri
- Ripristino vegetazione esistente su gallerie artificiali
- Ripristino morfologico, agricolo e naturale


**INTERVENTI DI COMPENSAZIONE**

- GREENWAY
- RETE SENTIERISTICA / PODERALE


QUADRO DI UNIONE TRATTA D BREVE



CATASTALE

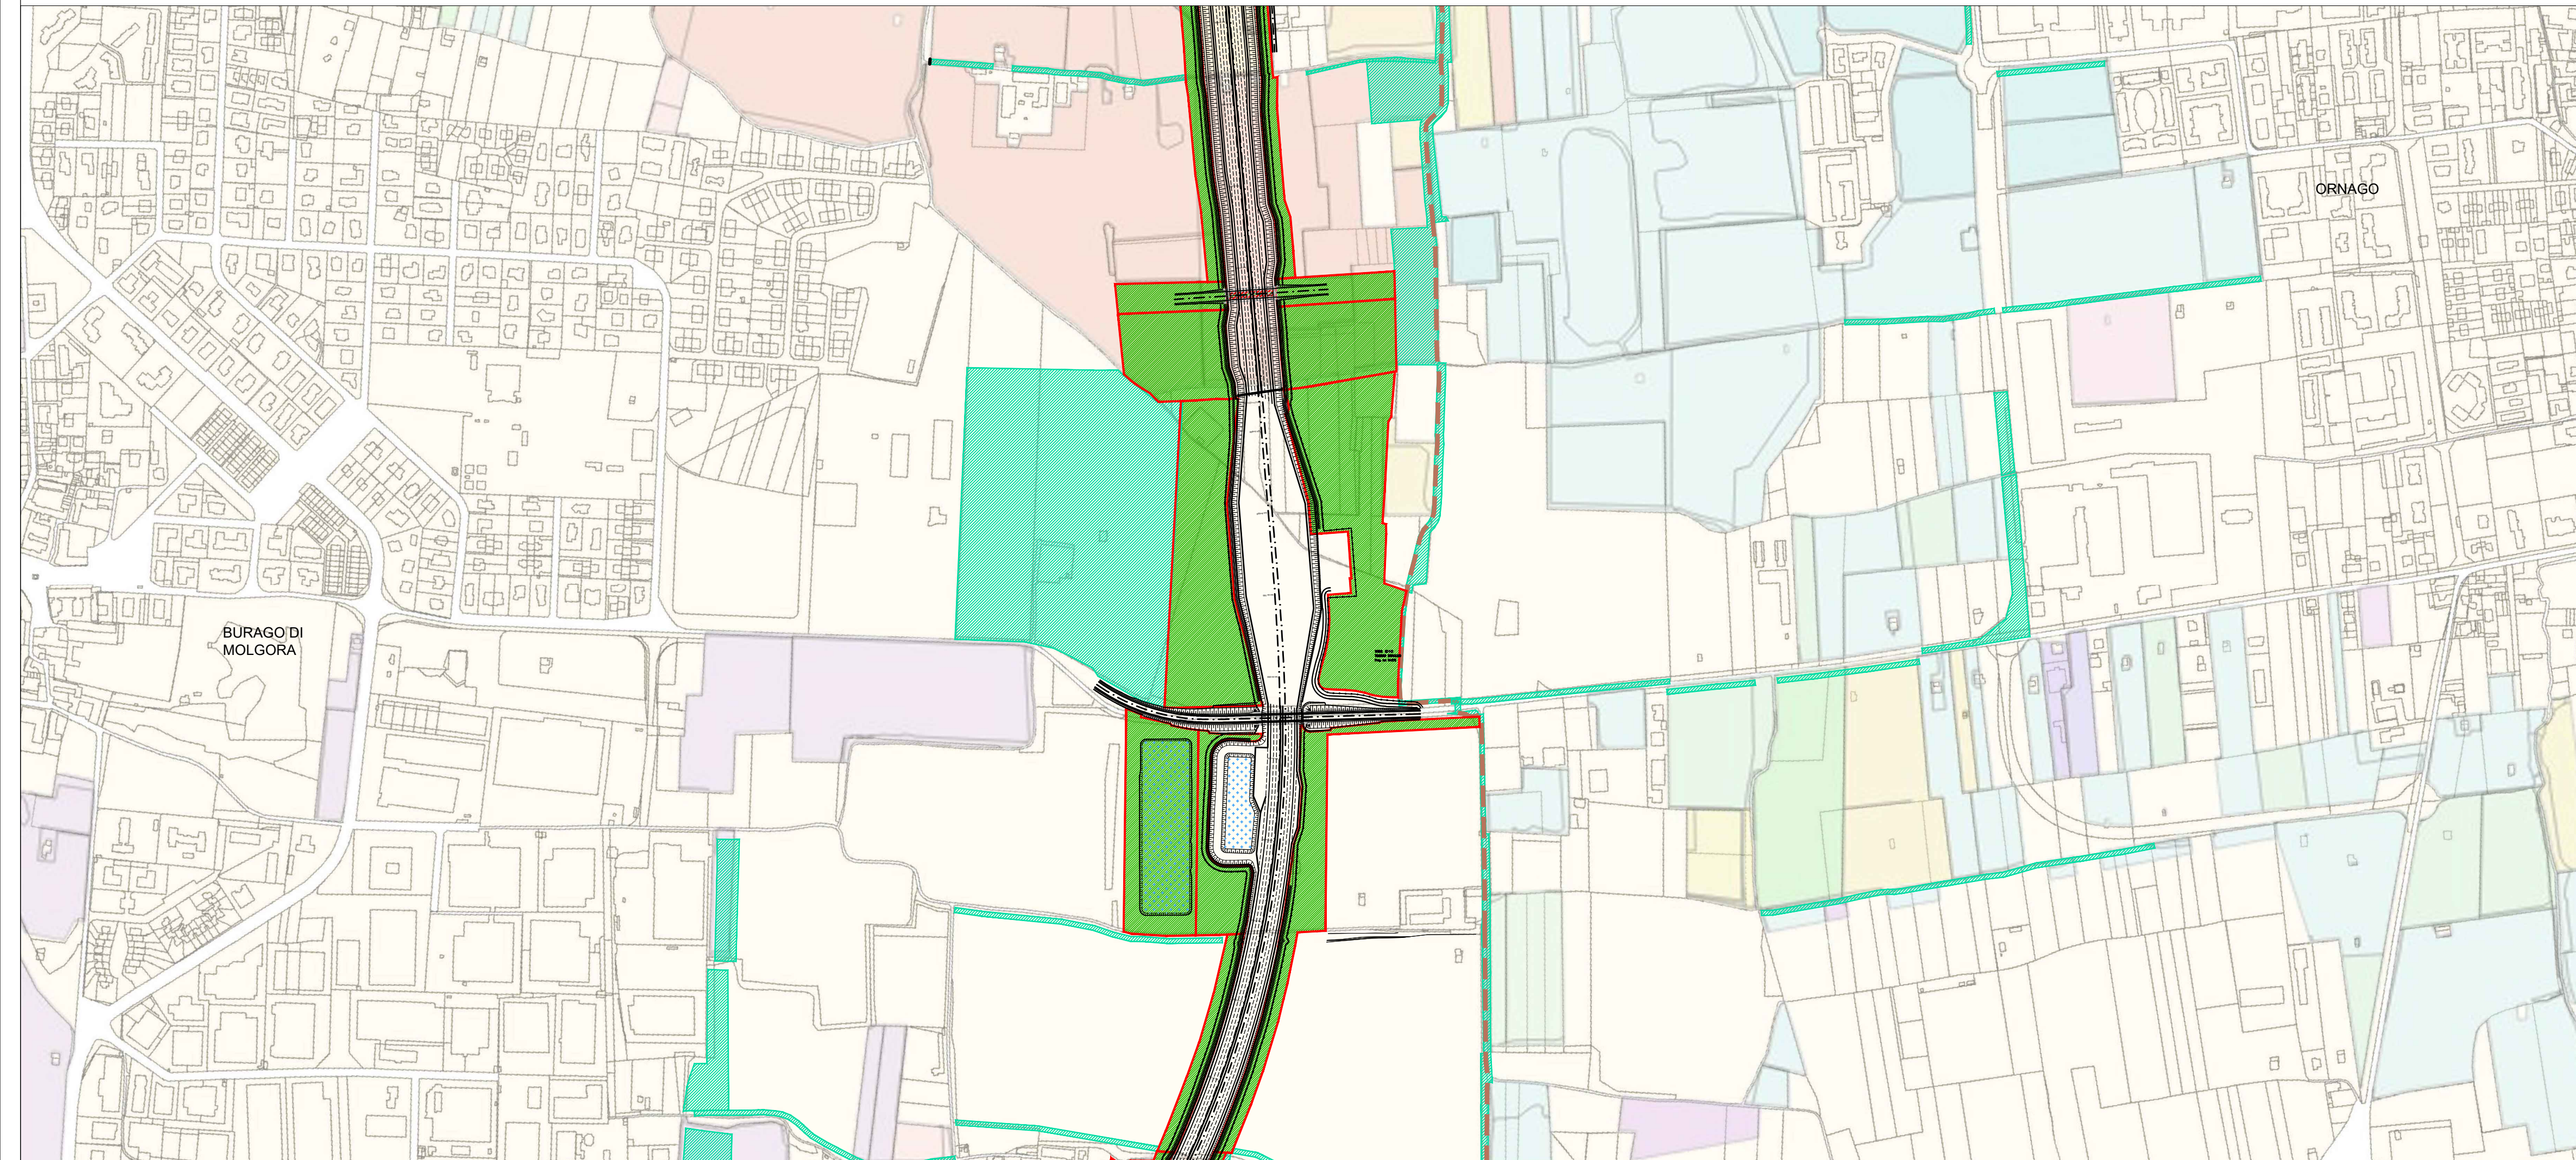

QUADRO DI UNIONE GENERALE

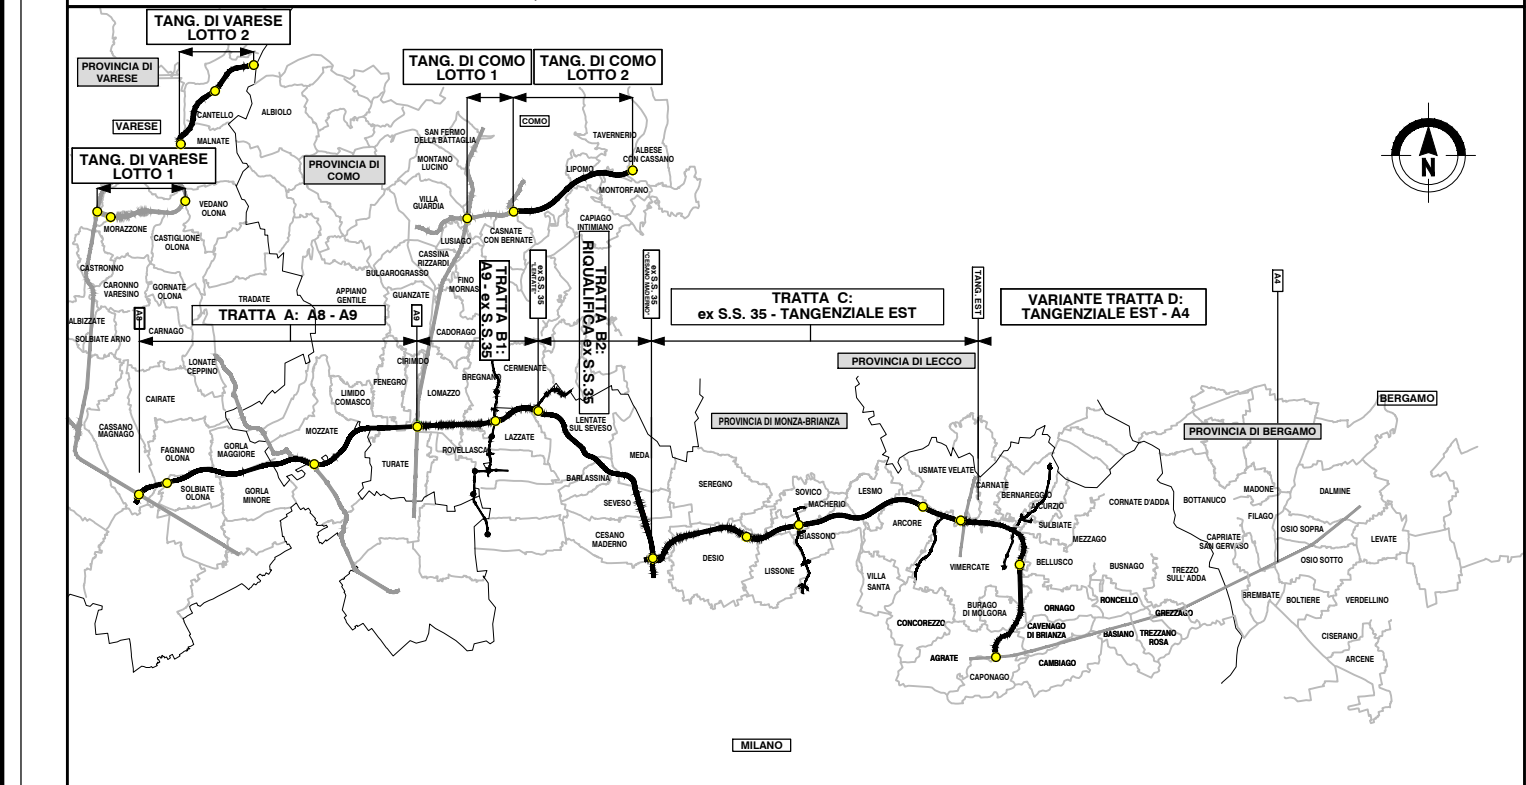

CONCESSIONI AUTOSTRADALI LOMBARDE

**COLLEGAMENTO AUTOSTRADALE DALMINE-COMO-VARESE-VALICO DEL GAGGIOLO E OPERE AD ESSO CONNESSE**

CODICE C.U.P. F119060027007

**PROGETTO DEFINITIVO**

**VARIANTE TRATTA D**

OPERE DI INSERIMENTO E COMPENSAZIONE AMBIENTALE  
INSERIMENTO E COMPENSAZIONE AMBIENTALE  
PLANIMETRIA D'INSIEME - TAV. 4

FASE PROGETTUALE		PROGETTAZIONE	
AMBITO	TRATTA	DATA	REVISIONE
AM	DD	30 Giugno 2023	EMISSIONE
CATEGORIA	OPERA	ELABORAZIONE PROGETTUALE	
490	PL	Direzione Ingegneria BIM Center	RESPONSABILE E INTEGRAZIONE PRESTAZIONE SPECIALISTICA
PARTE DI OPERA	TPO ELABORATO	Ing. Luca Santoro	Ing. Luca Santoro
004	004	VERIFICA E VALIDAZIONE	
PROGRESSIVA	REVISIONE ESTERNA	CONCESSIONARIO	
		CONCESSIONI AUTOSTRADALI LOMBARDE	

Il presente documento non potrà essere copiato, riprodotto o altrimenti pubblicato in tutto o in parte senza il consenso scritto di Autostrada Pedemontana Lombarda S.p.A. Ogni utilizzo non autorizzato sarà punito a norma di legge. This document may not be copied, reproduced or published either in part or entirely without the written permission of Autostrada Pedemontana Lombarda S.p.A. Unauthorized use will be penalized by law.