



PROSPETTO OPERA LATO ESTERNO CURVA

scala 1:200

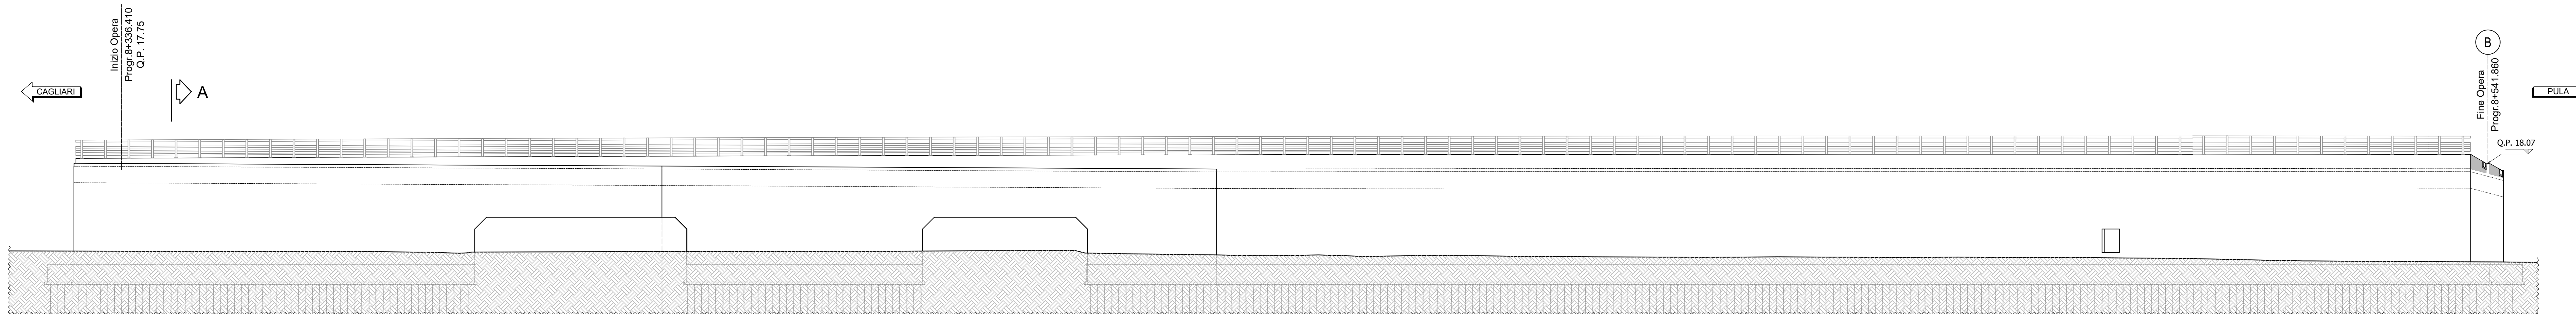

SEZIONE A-A

scala 1:100

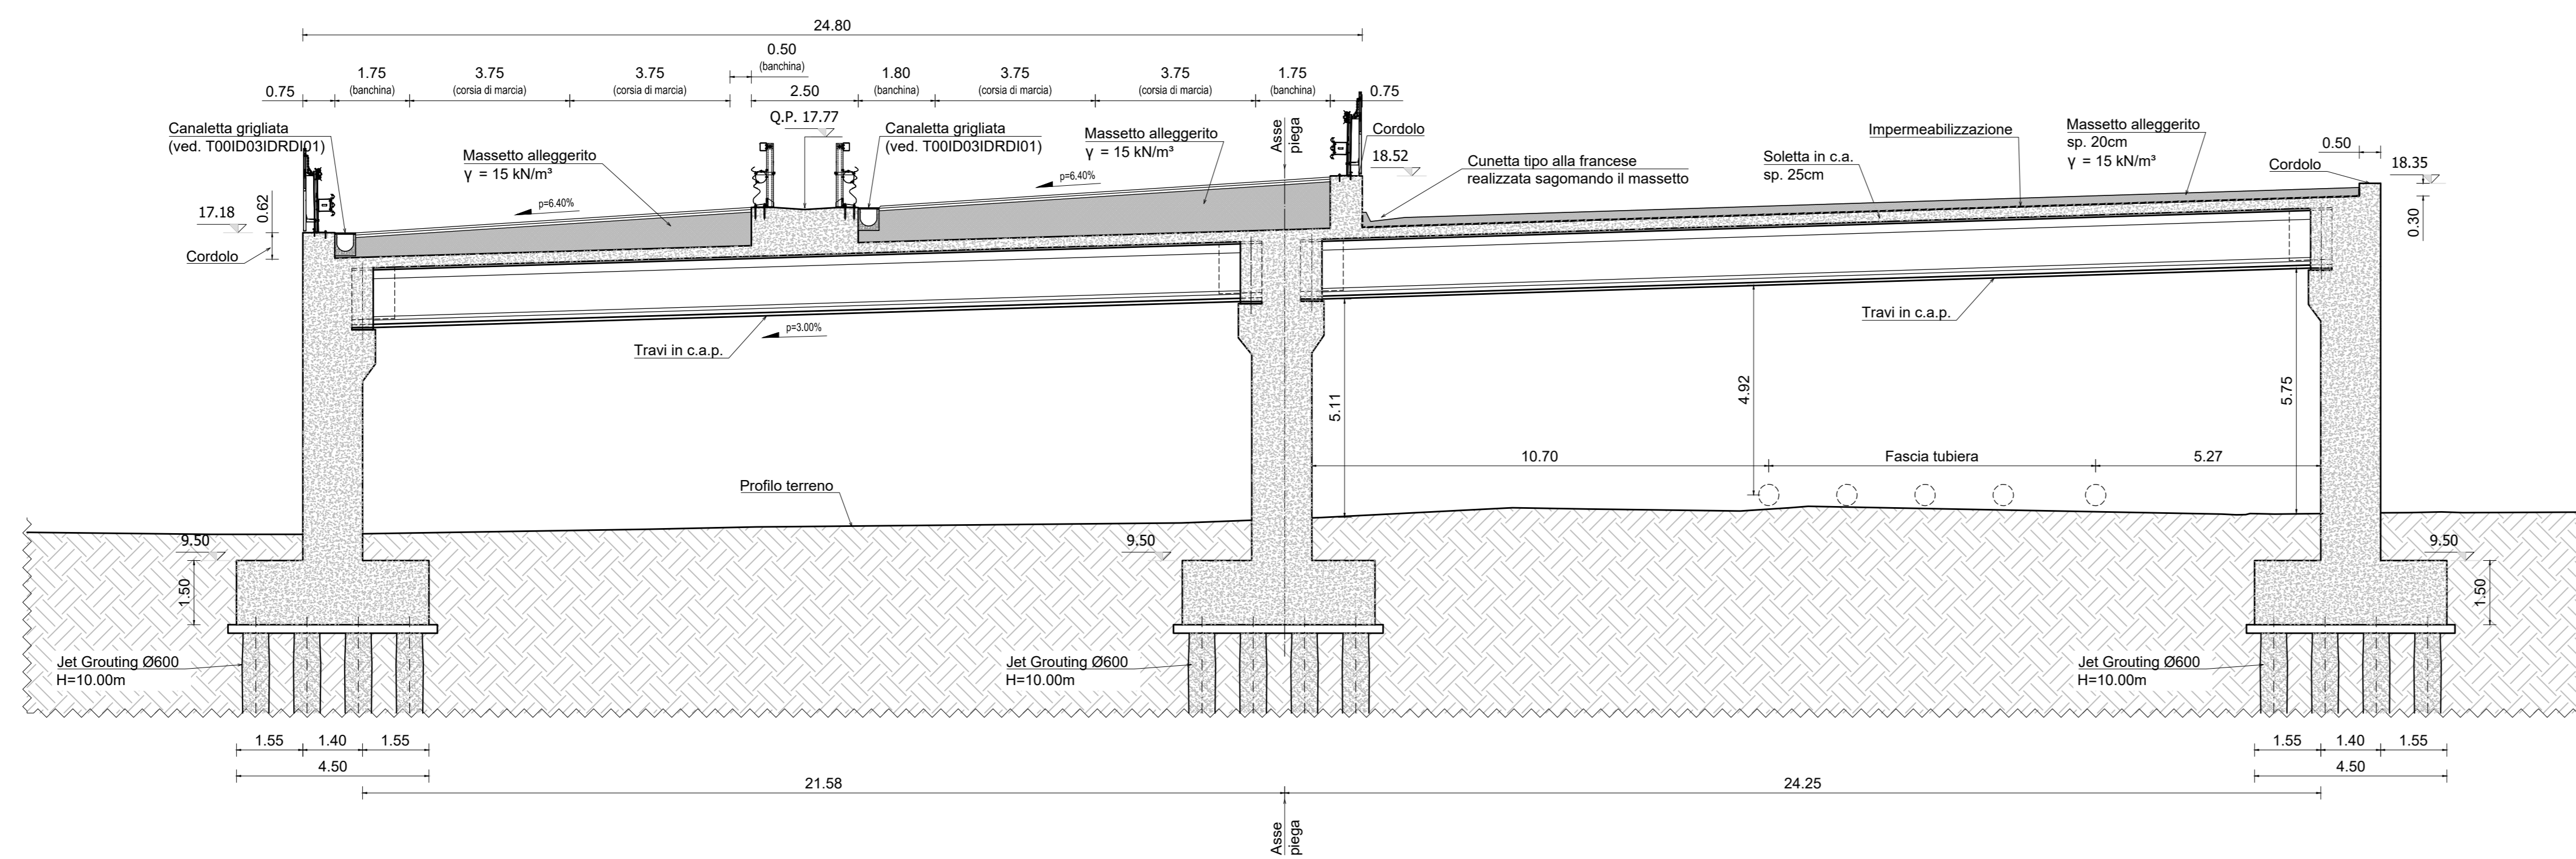

Sanas
GRUPPO FS ITALIANE

Direzione Tecnica

Nuova S.S.195 "Sulcitana" Tratto Cagliari - Pula
Collegamento con la S.S.130 e aeroporto di Cagliari Elmas
Opera Connessa Nord

PROGETTO DEFINITIVO

PROGETTAZIONE: RTI GFI-IND-SAIN-HYPRO

<p>IL GEOLOGO</p> <p>Dott. Geol. Marco Leonardi Ordine dei geologi della Regione Lazio n. 1341</p> <p>COORDINATORE PER LA SICUREZZA IN FASE DI PROGETTAZIONE</p> <p>Ing. Paolo Orlandini Ordine Ingegneri Provincia di Roma n. 13817</p>	<p>PROGETTISTI SPECIALISTICI (Mandatari)</p> <p>Ing. Ambrogio Signorelli Ordine Ingegneri Provincia di Roma n. 20629</p> <p>INGEGNERIA</p> <p>GESTIONE PROGETTI INGEGNERIA s.r.l.</p>	<p>GRUPPO DI PROGETTAZIONE (Mandatari)</p> <p>Ing. Giuseppe Resto Ordine Ingegneri Provincia di Roma n. 13817</p> <p>HYPRO</p> <p>IL PROGETTISTA E RESPONSABILE DELL'INTEGRAZIONE DELLE SPECIALISTICHE (DPR/207/30 ART. 15 COMMA 1)</p> <p>Dott. Ing. GIORGIO GUIDUCCI Ordine Ingegneri Provincia di Roma n. 24033</p>
--	---	--

OPERE D'ARTE MAGGIORI
SCAVALCO FASCIA TUBIERA ALLA PROG. 8+336,00
PLANIMETRIA GENERALE, PROSPETTO E SEZIONI

CODICE PROGETTO	PROGETTO	LIV.	ANNO	NOME FILE	REVISIONE	SCALA
DP/CA/015/0	D	23		P00GA01STRPP01_A	A	1:200
CODICE ELAB.	P00GA01STRPP01					
D						
C						
B						
A	Emissione	Giugno '23	Perilli	Signorelli	Guiducci	
REV.	DESCRIZIONE	DATA	REDATTO	VERIFICATO	APPROVATO	