



--- Canaletta prefabbricata per raccolta acque di piattaforma stradale

### PARTICOLARE CANALETTA PREFABBRICATA PER RACCOLTA ACQUE DI PIATTAFORMA STRADALE

scala 1:20

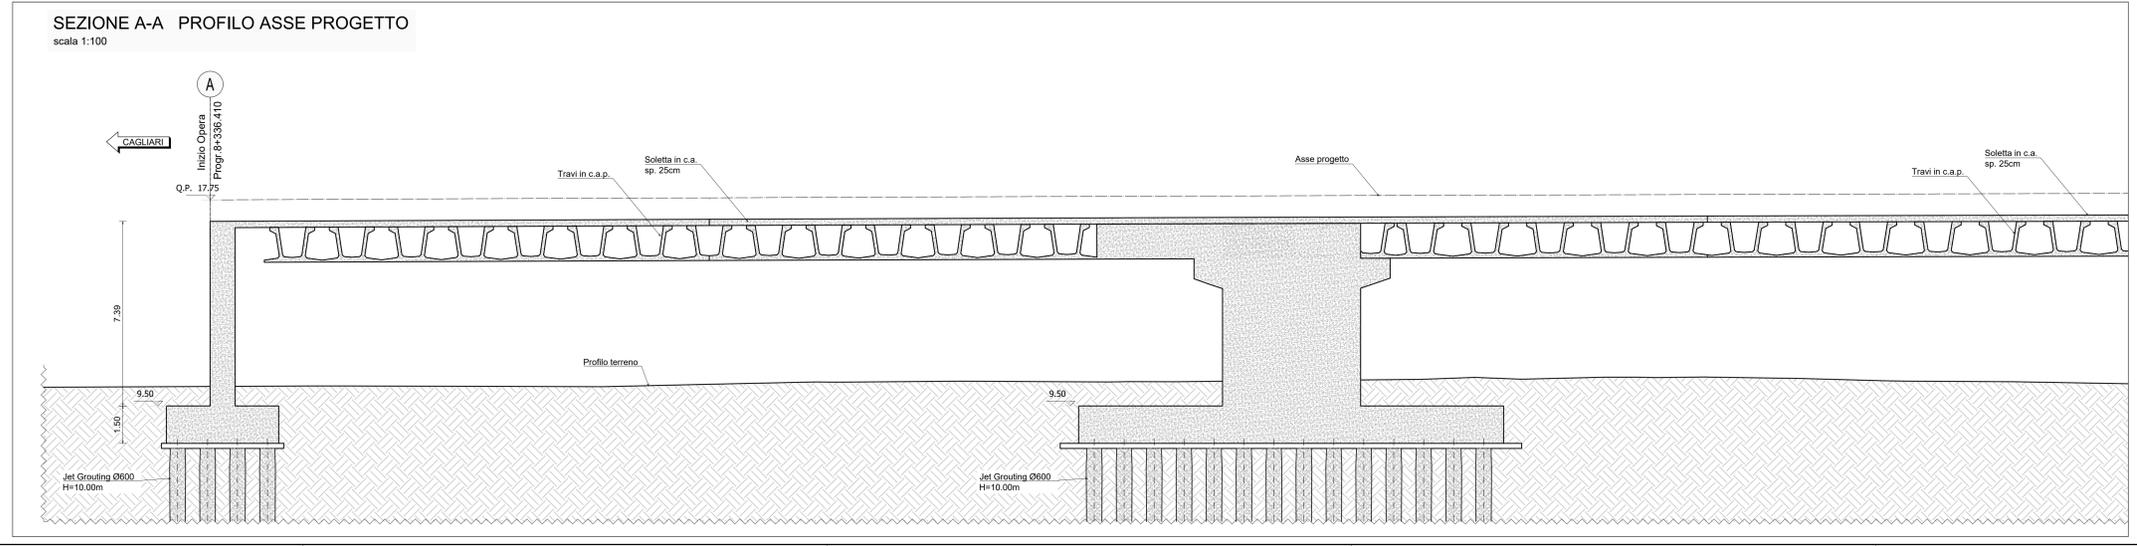

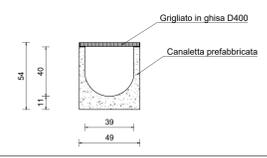

**Direzione Tecnica**

**Nuova S.S.195 "Sulcitana" Tratto Cagliari - Pula**  
Collegamento con la S.S.130 e aeroporto di Cagliari Elmas  
Opera Connessa Nord

**PROGETTO DEFINITIVO**

PROGETTAZIONE: RTI GFI-IND-SAIN-HYPRO

<p><b>IL GEOLOGO</b></p> <p>Dott. Geol. Marco Leonardi Ordine dei geologi della Regione Lazio n. 1241</p> <p><b>COORDINATORE PER LA SICUREZZA IN FASE DI PROGETTAZIONE</b></p> <p>Ing. Ambrogio Signorelli Ordine Ingegneri Provincia di Roma n. 435111</p> <p><b>VISTO - RESPONSABILE DEL PROCEDIMENTO</b></p> <p>Ing. Michele Coghe</p>	<p><b>GRUPPO DI PROGETTAZIONE (Mandatario)</b></p> <p>Ing. Ambrogio Signorelli Ordine Ingegneri Provincia di Roma n. 435111</p> <p>Ing. Paolo Orlandi Ordine Ingegneri Provincia di Roma n. 13817</p> <p>Ing. Giuseppe Rezza Ordine Ingegneri Provincia di Roma n. 20629</p> <p>Ing. Vincenzo Secreti Ordine Ingegneri Provincia di Crotone n. 412</p>	<p><b>GRUPPO DI PROGETTAZIONE (Mandatario)</b></p> <p><b>GP INGEGNERIA</b> GESTIONE PROGETTI INGEGNERIA s.r.l.</p> <p><b>RD</b> Studio di Architettura e Ingegneria s.r.l.</p> <p><b>HYPRO</b> (Mandatario)</p> <p><b>IL PROGETTISTA E RESPONSABILE DELL'INTEGRAZIONE NELLE STRUTTURE SPECIALISTICHE (DPR/207/10 ART. 15 COMMA 1°)</b></p> <p>Dott. Ing. GIORGIO GUIDUCCI Ordine Ingegneri Provincia di Roma n. 24033</p>
---	--	---

**OPERE D'ARTE MAGGIORI**  
SCAVALCO FASCIA TUBIERA ALLA PROG. 8+336,00  
PIANTA IMPALCATO E PROFILO 1/3

CODICE PROGETTO	LIV. ARGO	NOME FILE	REVISIONE	SCALA
DPICAO150D	23	P00GA01STRPP02_A	A	1:100
PROGETTO		CODICE ELAB.		
D		P00GA01STRPP02		
C				
B				
A				
REV.	DESCRIZIONE	DATA	REDAITTO	VERIFICATO
		Giugno '23	Perrilli	Signorelli
			Guiducci	Guiducci
			VERIFICATO	APPROVATO