

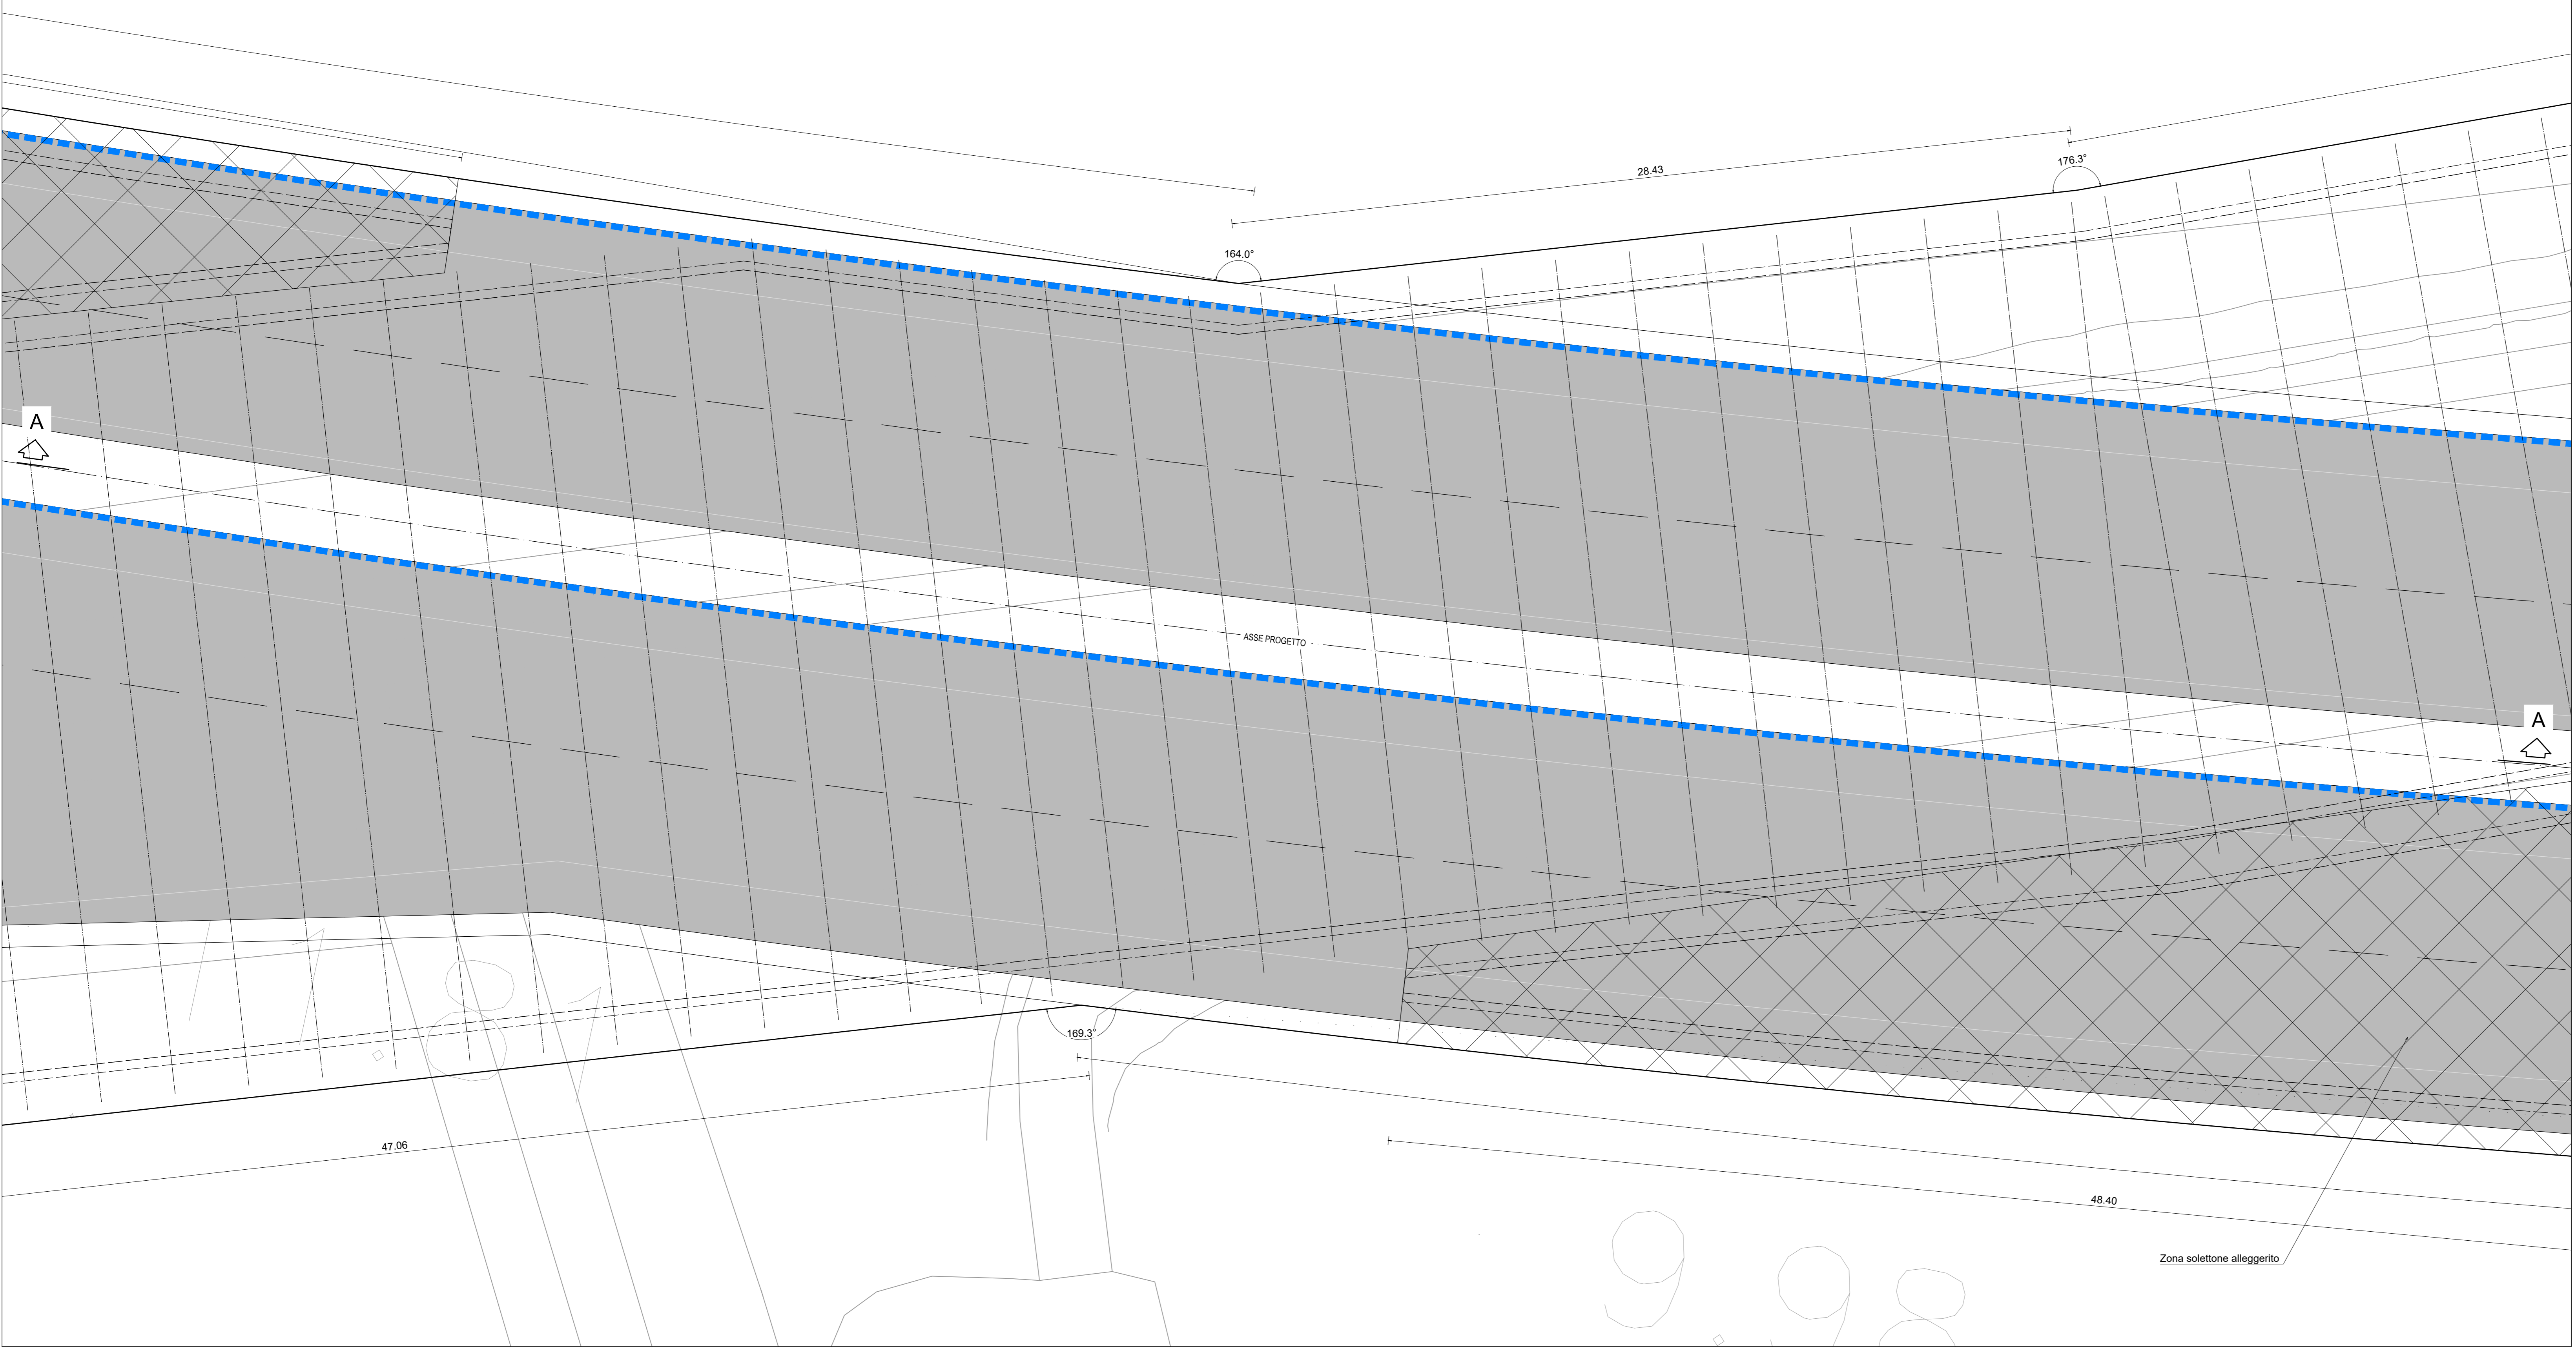
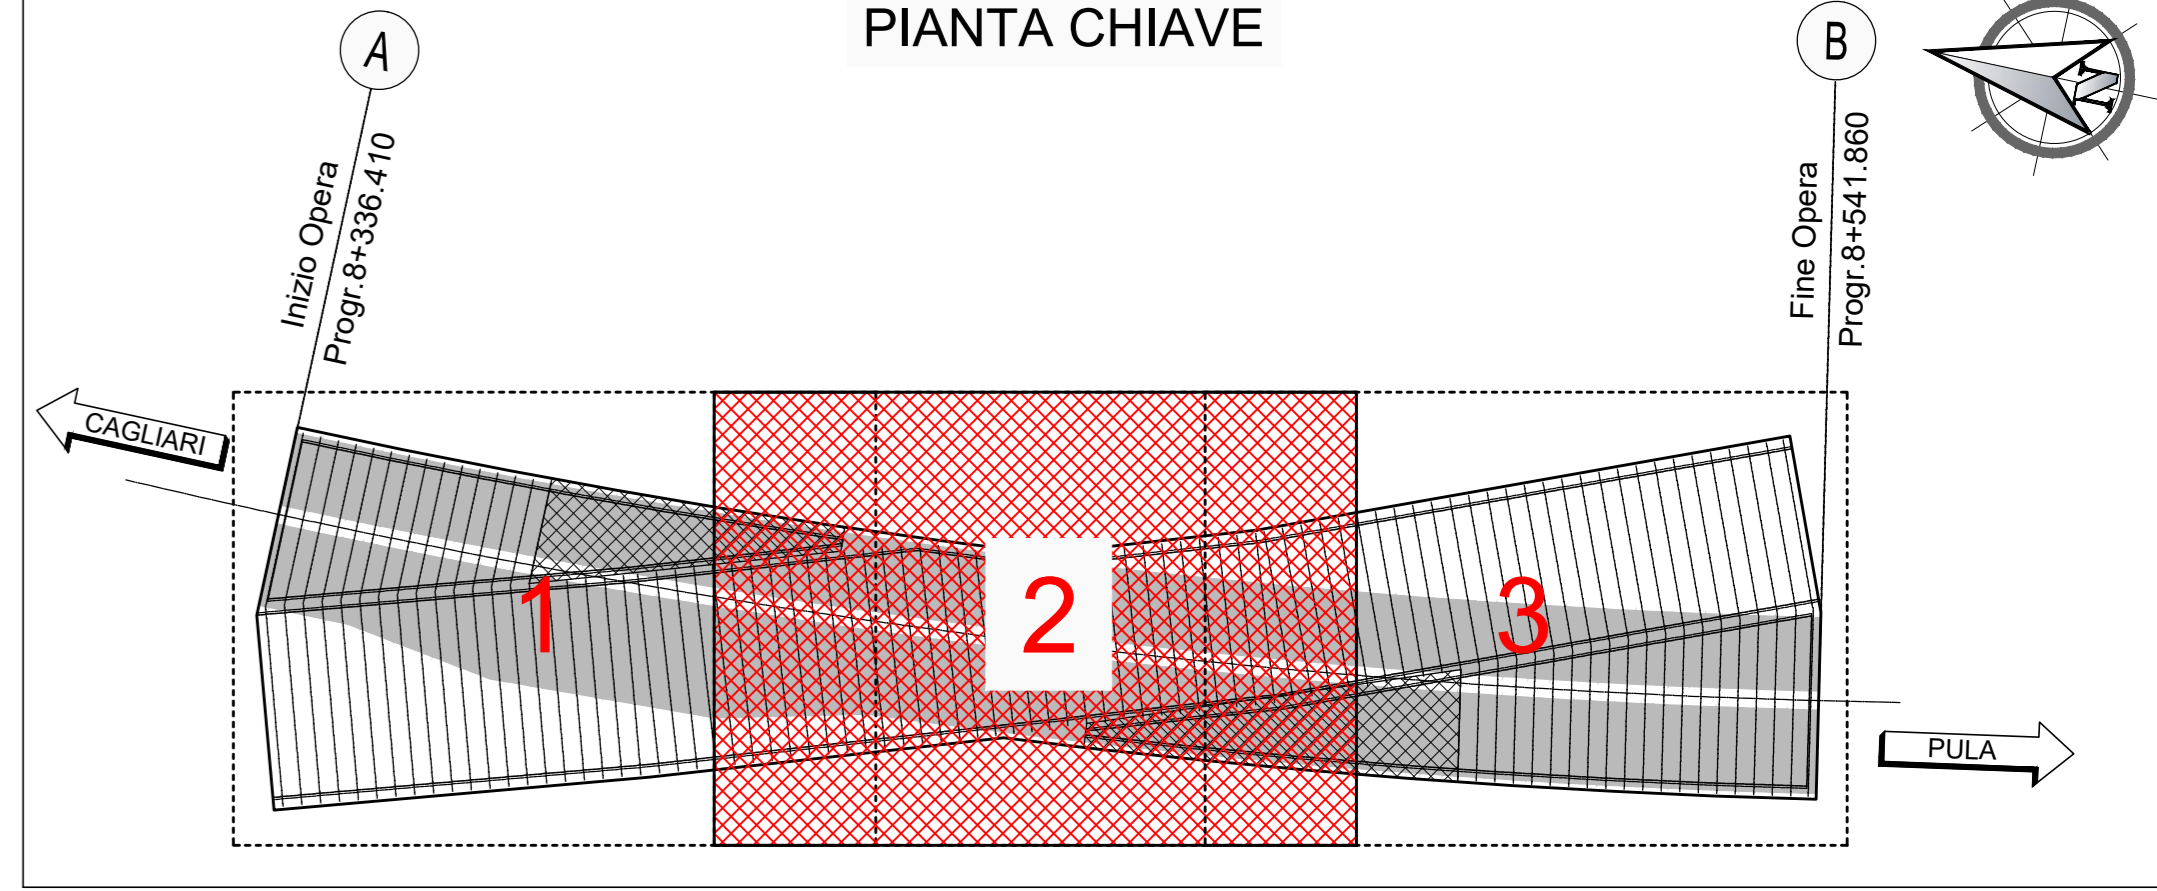


10.39

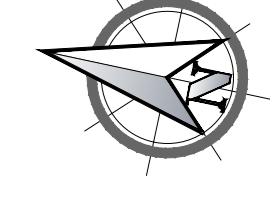


SEZIONE A-A PROFILO ASSE PROGETTO
scala 1:100

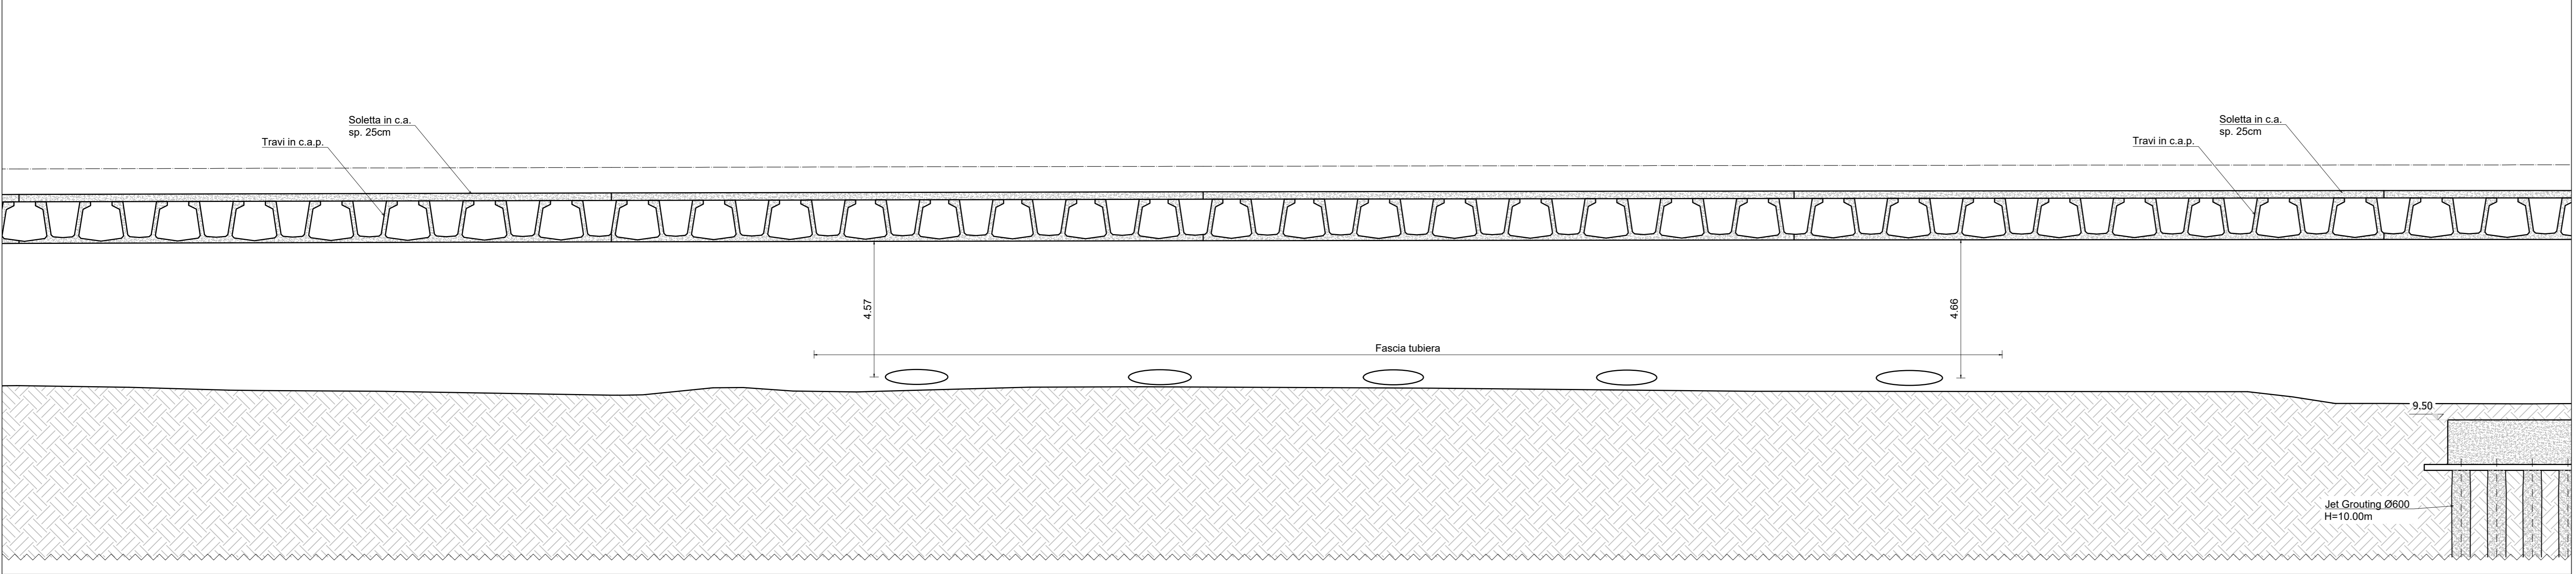

■ Canaletta prefabbricata per raccolta acque di piattaforma stradale

PARTICOLARE CANALETTA PREFABBRICATA PER RACCOLTA ACQUE DI PIATTAFORMA STRADALE
scala 1:20

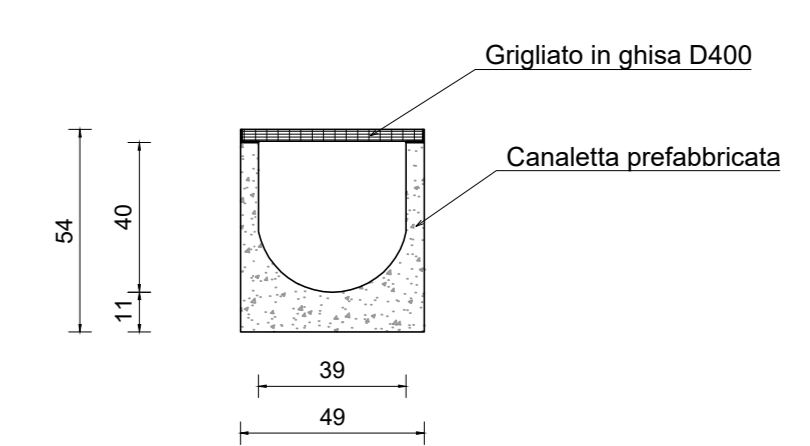

Direzione Tecnica

Nuova S.S.195 "Sulcitana" Tratto Cagliari - Pula
Collegamento con la S.S.130 e aeroporto di Cagliari Elmas
Opera Connessa Nord

PROGETTO DEFINITIVO

PROGETTAZIONE: RTI GFI-IND-SAIN-HYPRO

<p>IL GEOLOGO Dott. Geol. Marco Leonardi Ordine dei geologi della Regione Lazio n. 1341 COORDINATORE PER LA SICUREZZA IN FASE DI PROGETTAZIONE Ing. Ambrogio Signorelli Ordine Ingegneri Provincia di Roma n. A43111 VISTO IL RESPONSABILE DEL PROCEDIMENTO Ing. Michele Coghe</p>	<p>GRUPPO DI PROGETTAZIONE (Mandatario) Ing. Ambrogio Signorelli Ordine Ingegneri Provincia di Roma n. A43111 Ing. Paolo Orlandini Ordine Ingegneri Provincia di Roma n. 13817 Ing. Giuseppe Rezza Ordine Ingegneri Provincia di Roma n. 20629 Ing. Vincenzo Secreti Ordine Ingegneri Provincia di Crotone n. 412</p>	<p>GRUPPO DI PROGETTAZIONE (Mandatario) GPI INGEGNERIA GESTIONE PROGETTI INGEGNERIA s.r.l. RD Studio di Architettura e Ingegneria Tecnica HYPRO IL PROGETTISTA E RESPONSABILE DELL'INTEGRAZIONE DELLE PROJEZIONI SPECIALISTICHE (DPR/207/30 ART. 15 COMMA 1) Dott. Ing. GIORGIO GUIDUCCI Ordine Ingegneri Provincia di Roma n. 14033</p>
--	---	---

OPERE D'ARTE MAGGIORI
SCAVALCO FASCIA TUBIERA ALLA PROG. 8+336,00
PIANTA IMPALCATO E PROFILO 2/3

<p>ODDICE PROGETTO PROGETTO DIPCA0150 D 23</p>	<p>NOME FILE P00GA01STRPP03_A</p>	<p>REVISIONE A</p>	<p>SCALA 1:100</p>
<p>D</p>			
<p>C</p>			
<p>B</p>			
<p>A</p>	<p>Emissione</p>	<p>Giugno '23</p>	<p>Perilli Signorelli Guiducci</p>
<p>REV.</p>	<p>DESCRIZIONE</p>	<p>DATA</p>	<p>REDAITTO VERIFICATO APPROVATO</p>