



PIANTA FONDAZIONI  
scala 1:100

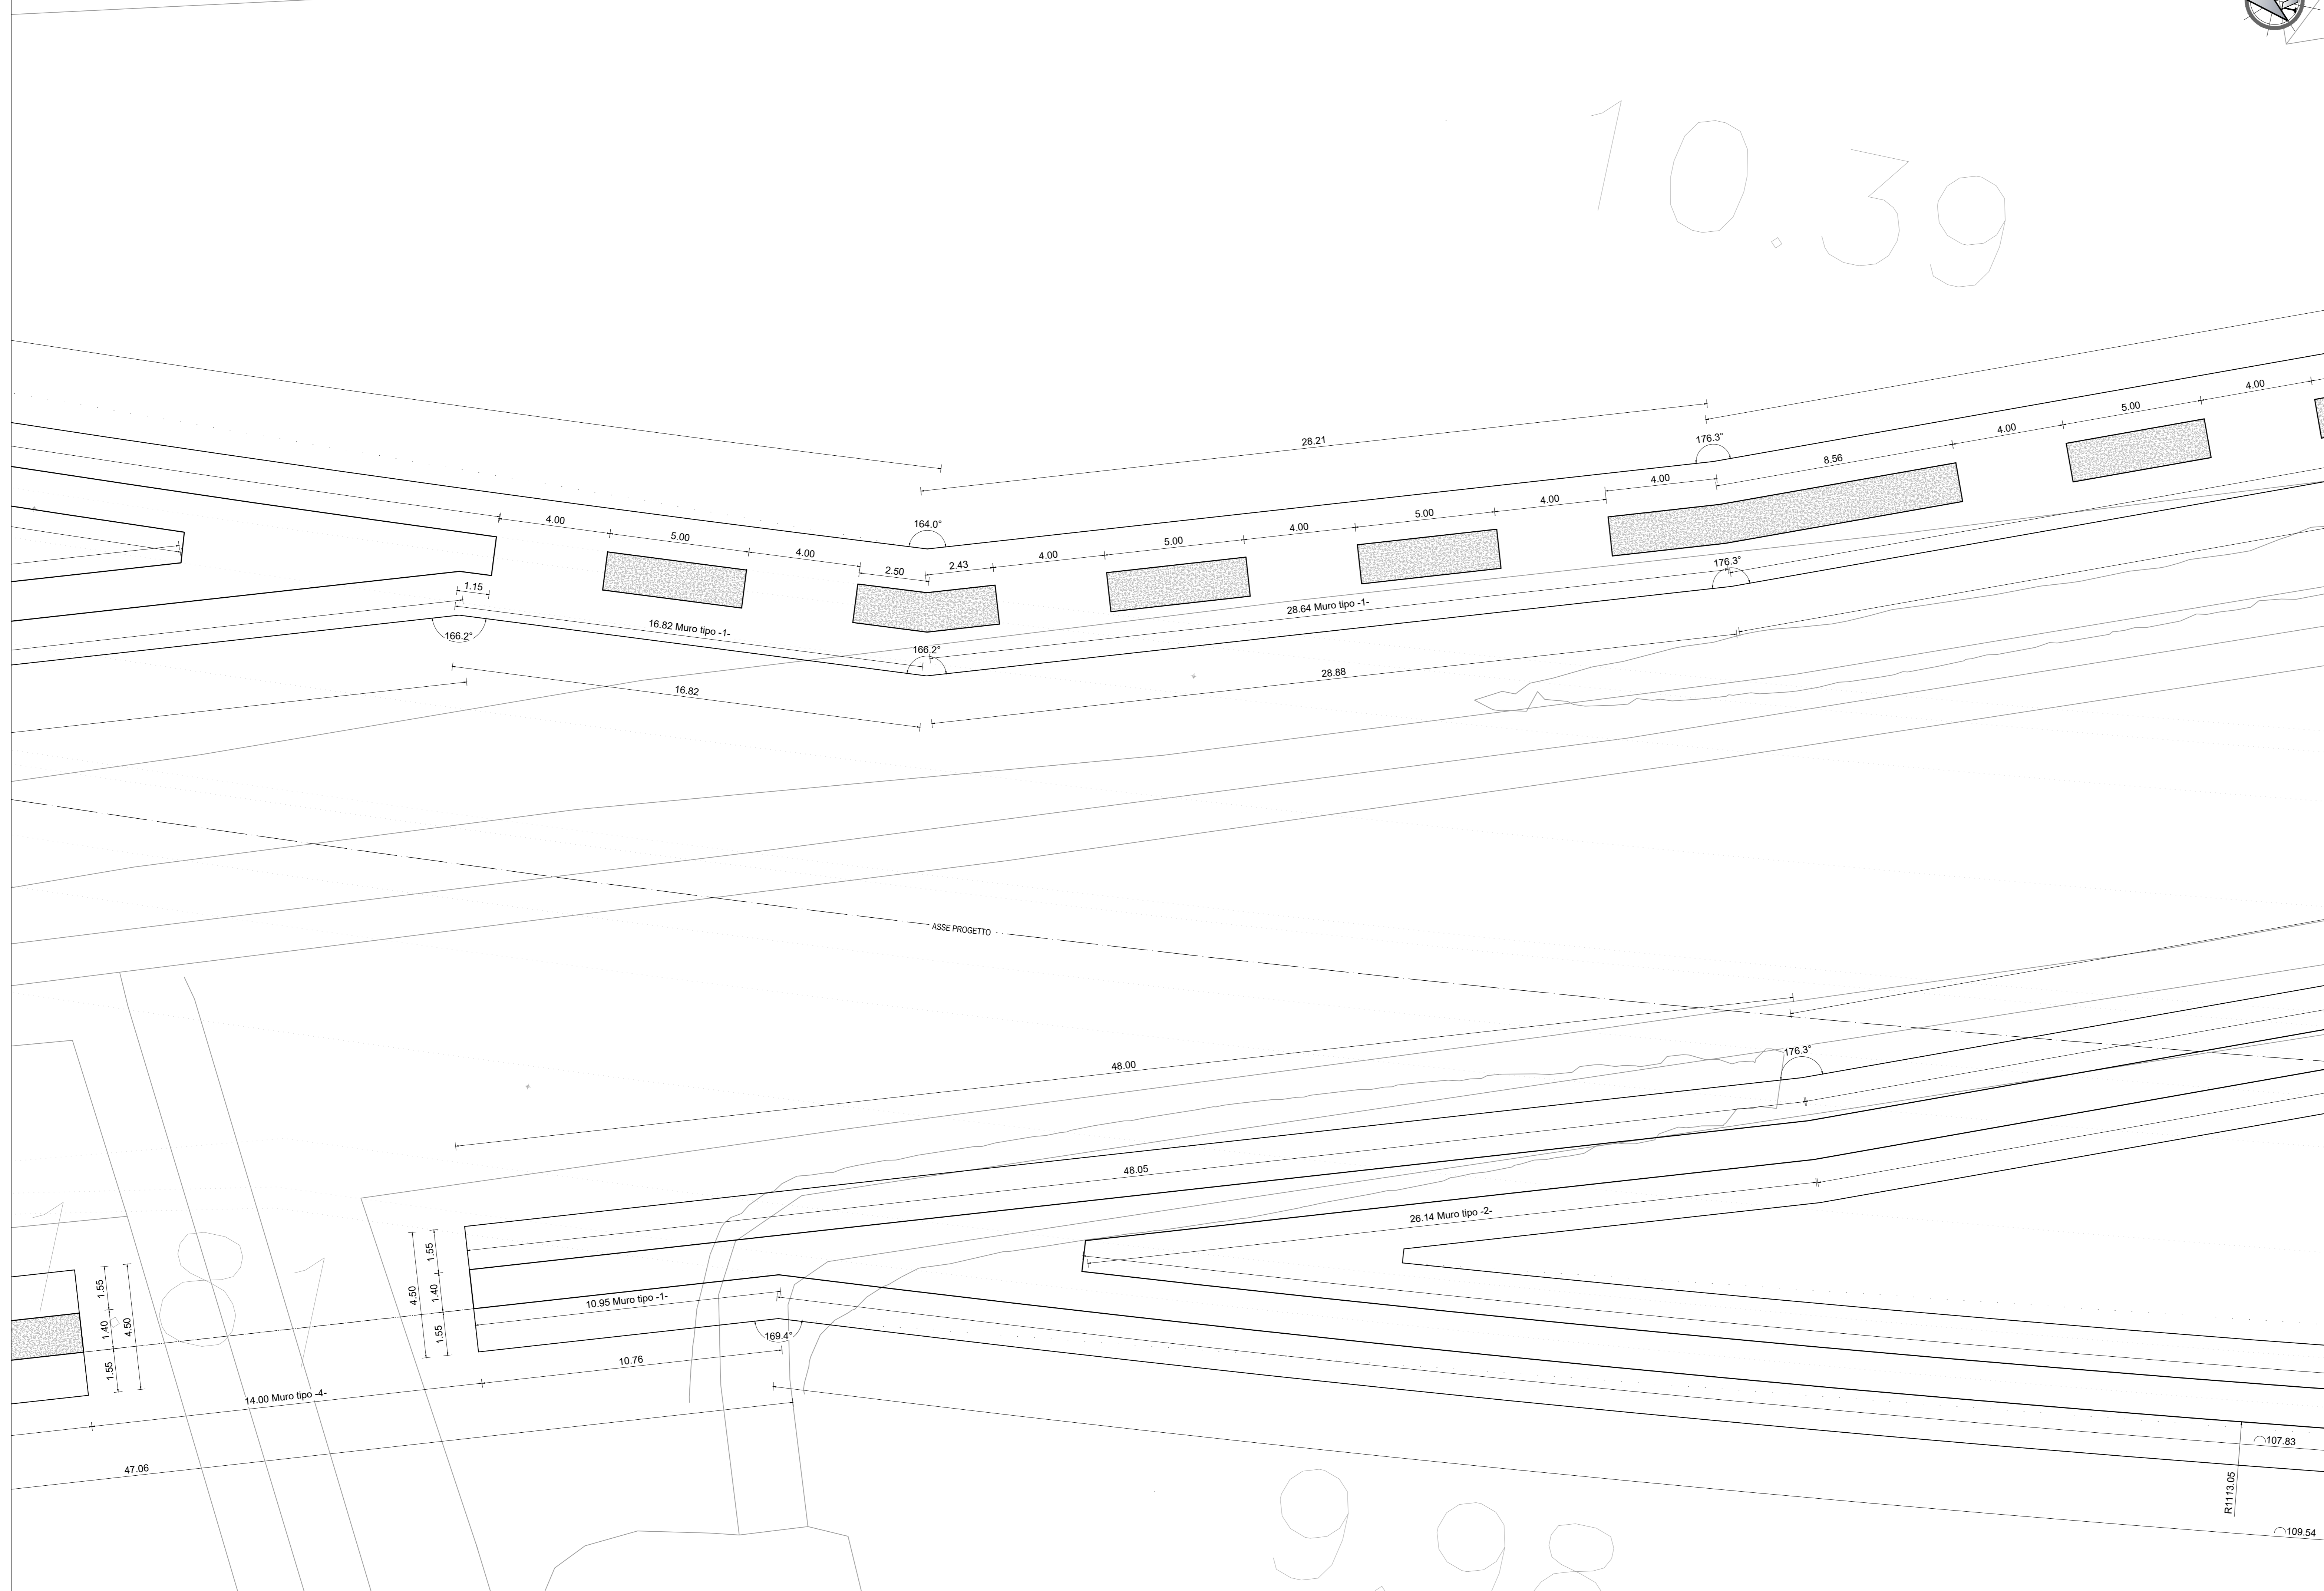


SEZIONE MURO TIPO -1-  
(Muro perpendicolare all'asse trave)  
scala 1:50

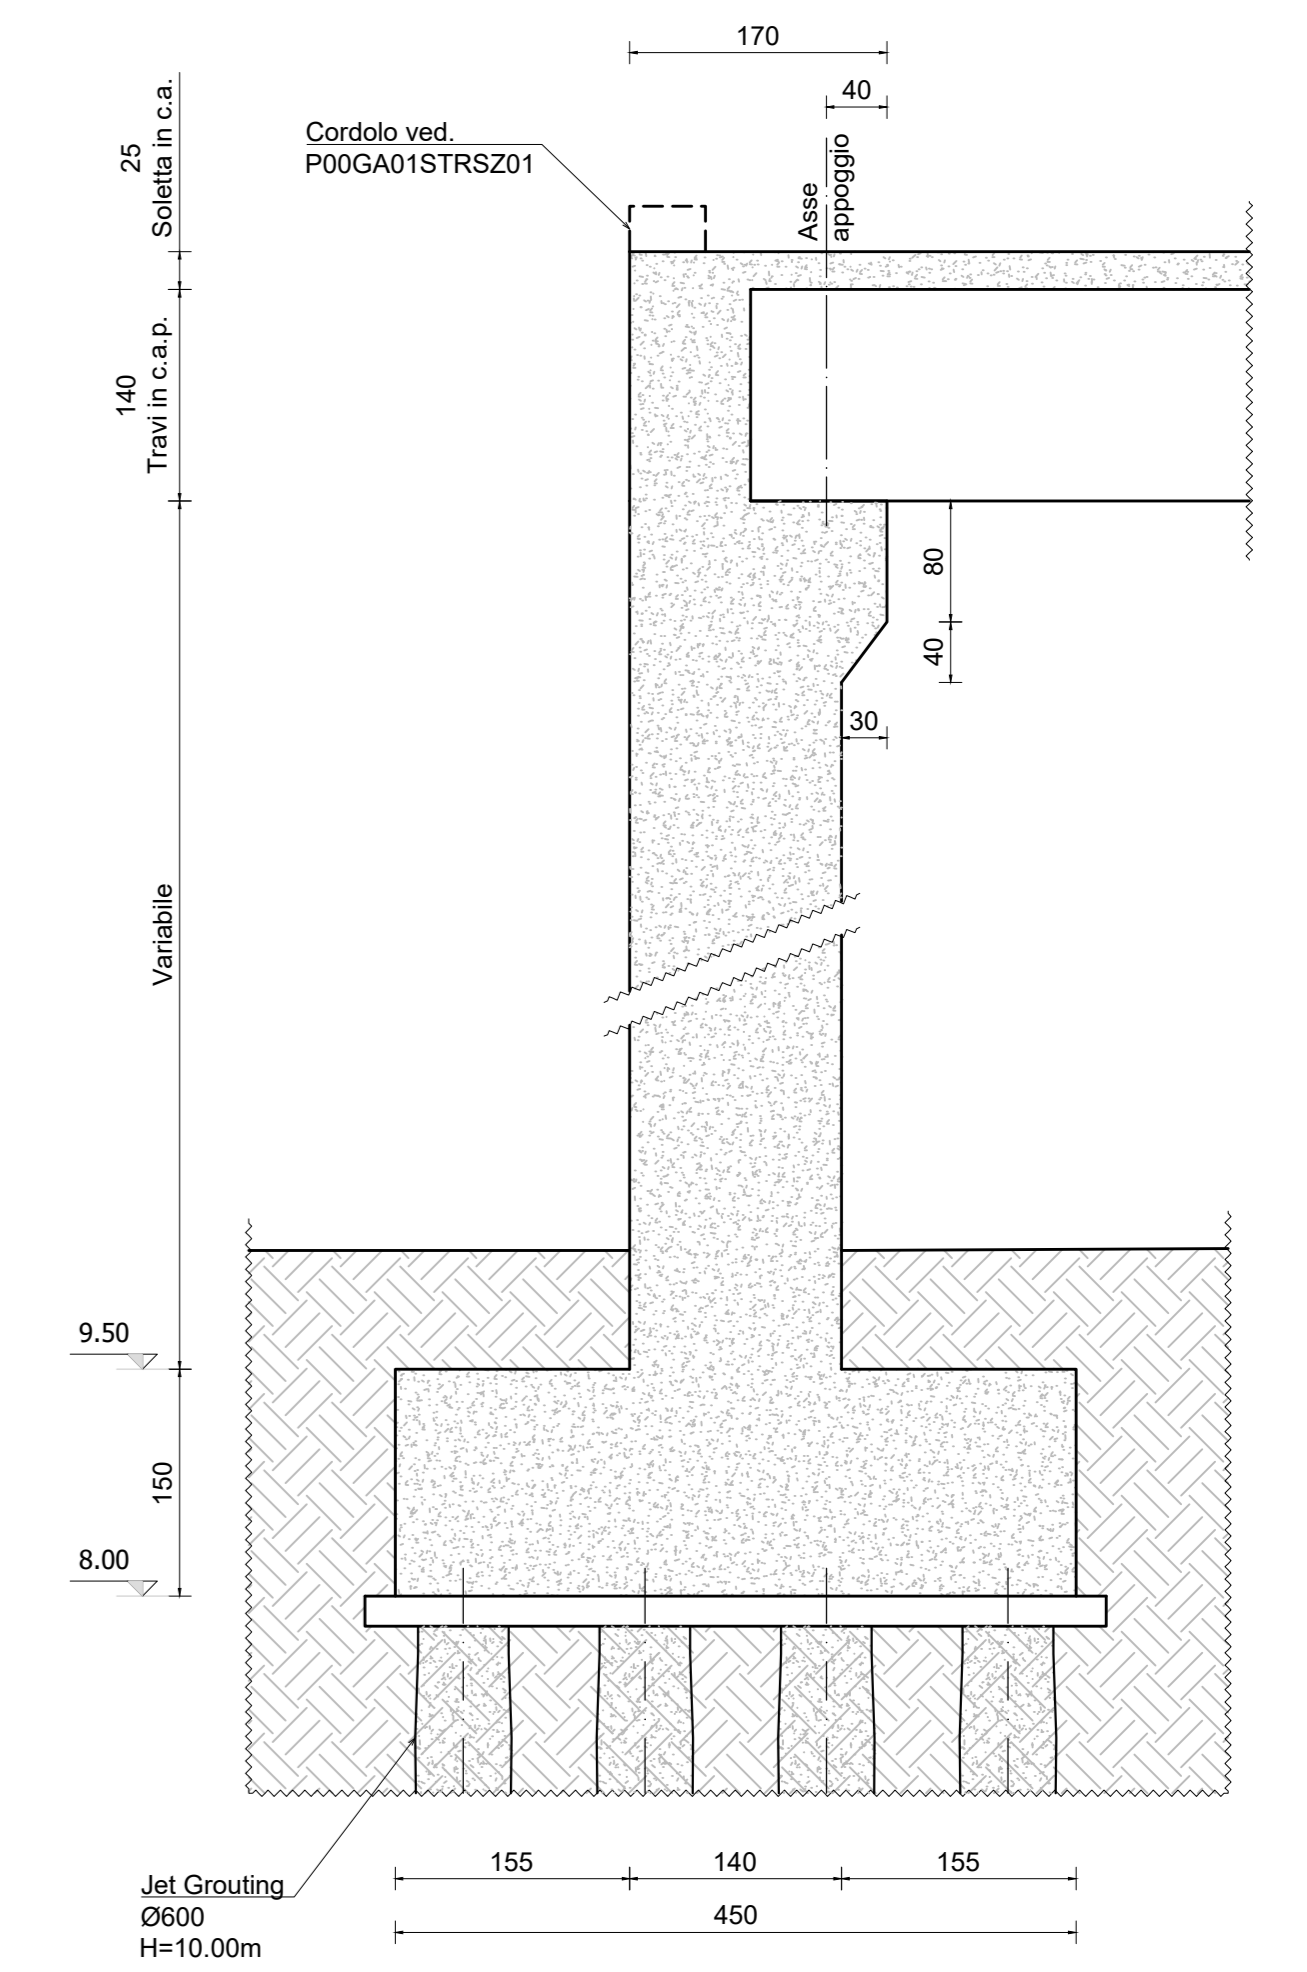


NOTA  
Per il jet grouting vedere lav.  
P00GA01STRPP11  
P00GA01STRPP12  
P00GA01STRPP13

Incidenze			
	Soletta	Fondazione	Elevazione e Solettone
kg/m <sup>3</sup>	210	180	180

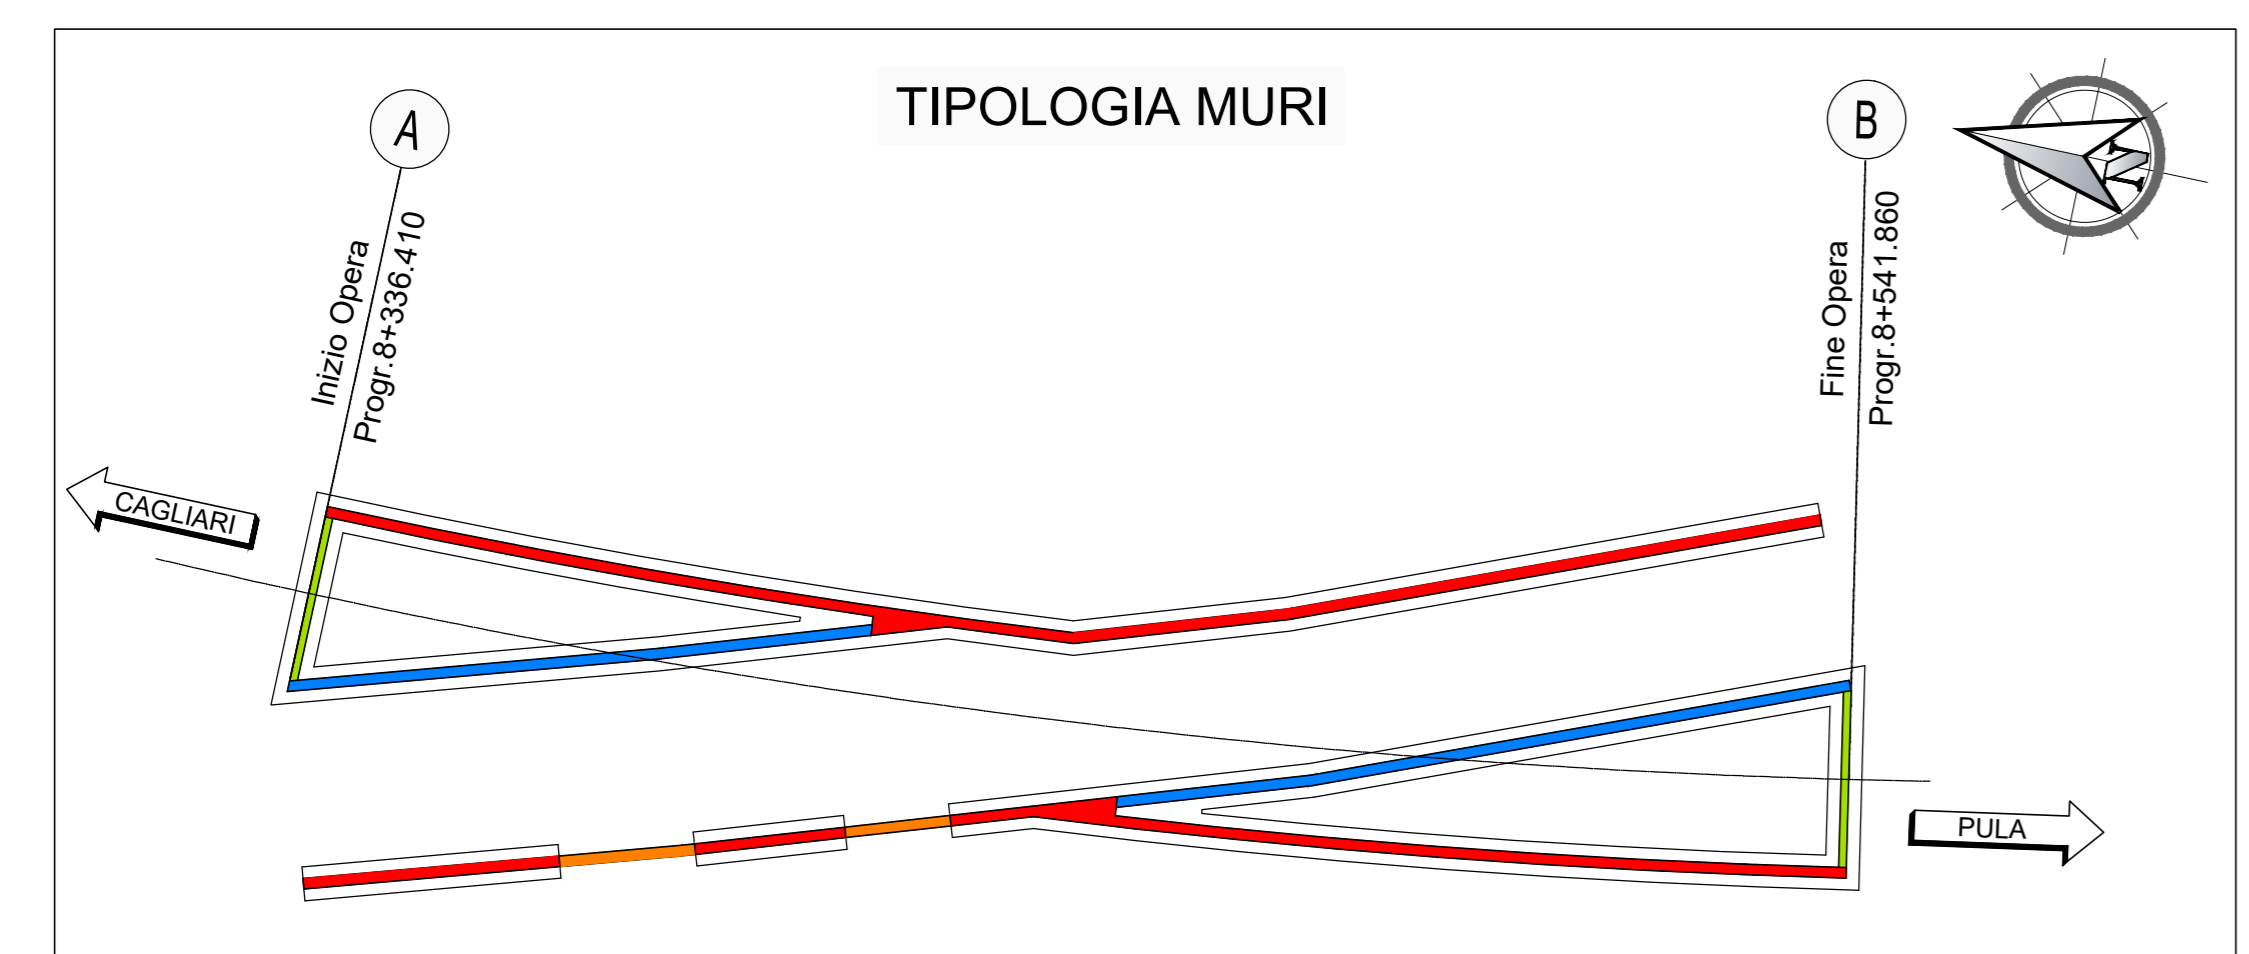

Legenda tipologia muri

Colore	Tipologia
Red	-1-
Blue	-2-
Green	-3-
Orange	-4-

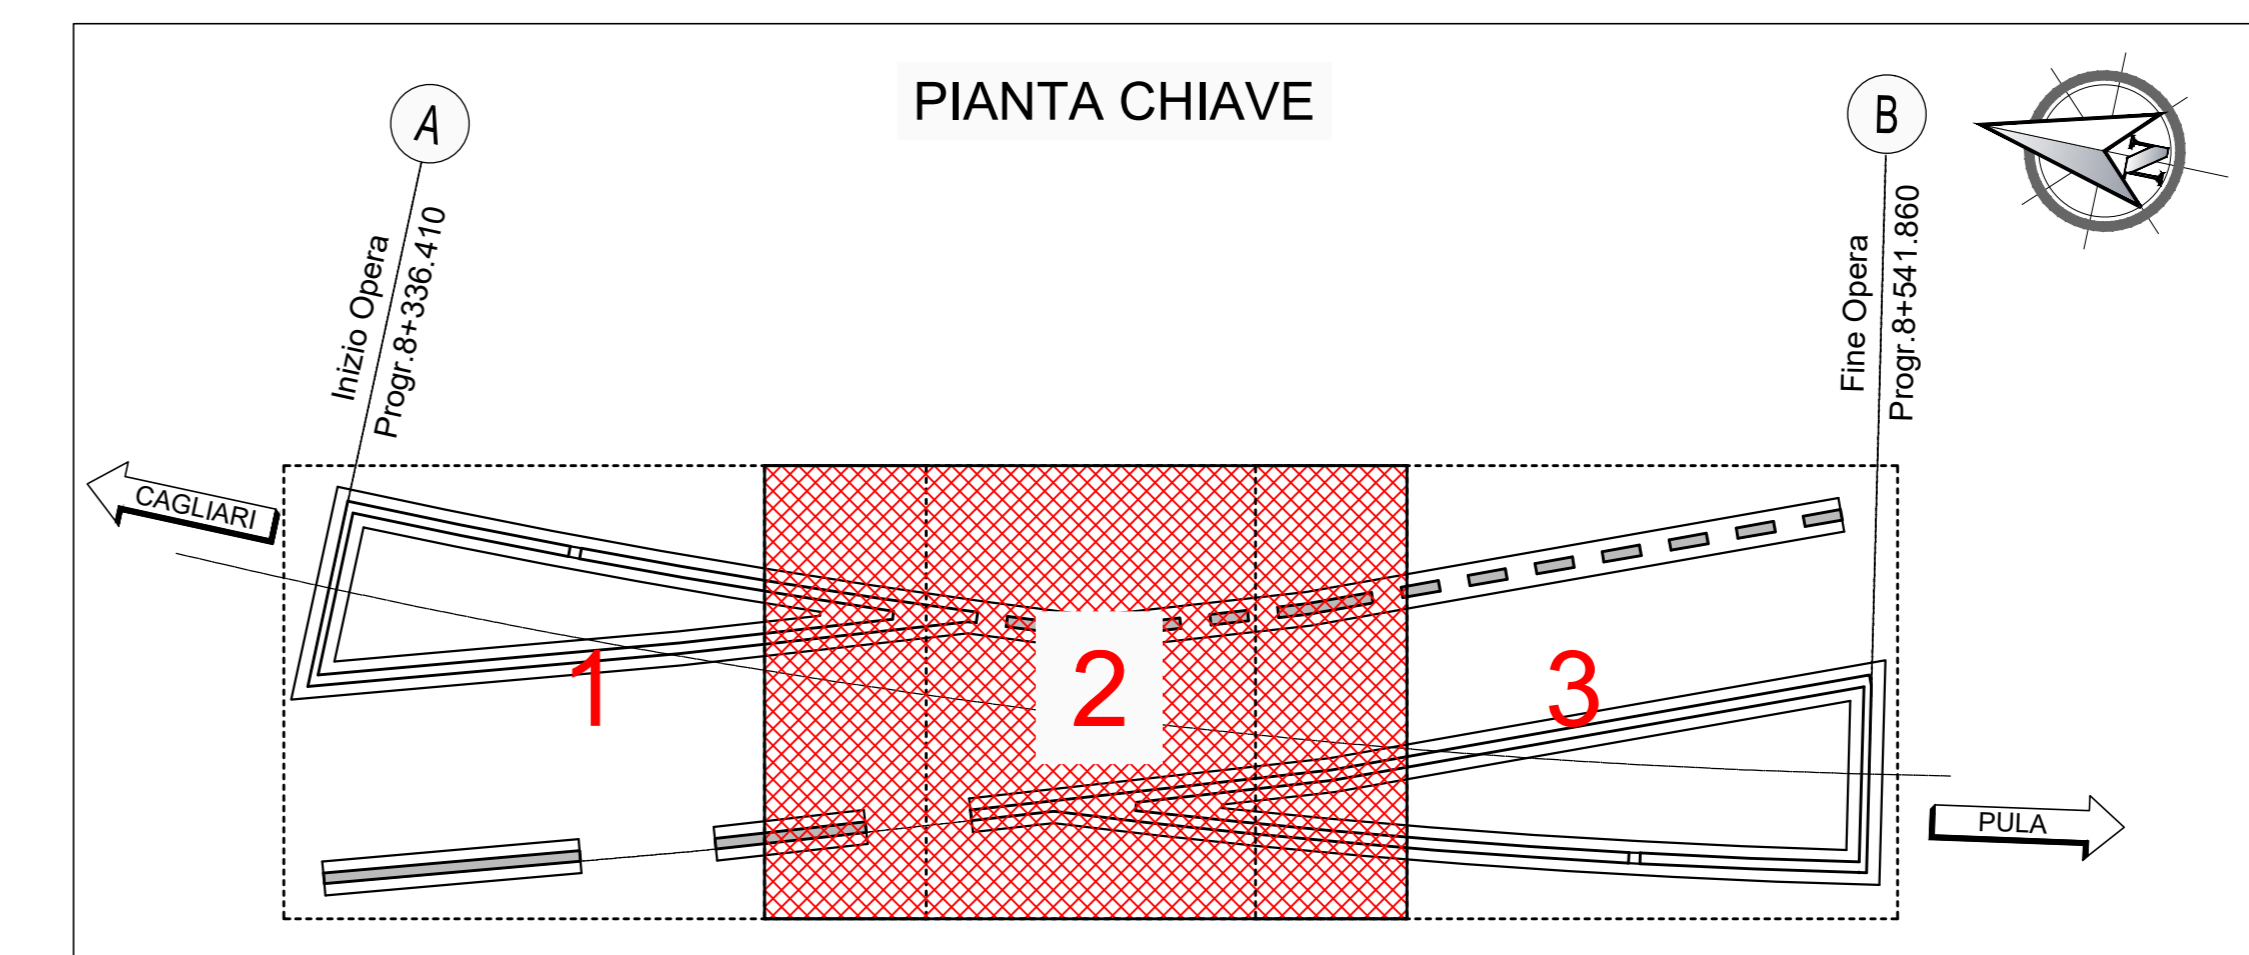

**Sanas**  
GRUPPO FS ITALIANE

Direzione Tecnica

Nuova S.S.195 "Sulcitana" Tratto Cagliari - Pula  
Collegamento con la S.S.130 e aeroporto di Cagliari Elmas  
Opera Connessa Nord

PROGETTO DEFINITIVO

PROGETTAZIONE: RTI GFI-IND-SAIM-HYPRO

IL GEOLOGO Dott. Geol. Marco Leonardi Ordine dei geologi della Regione Lazio n. 1341 COORDINATORE PER LA SICUREZZA IN FASE DI PROGETTAZIONE Ing. Michele Coghe	GRUPPO DI PROGETTAZIONE (Mandatario) Ing. Ambrogio Signarelli Ordine Ingegneri Provincia di Roma n. 435111 VISTO: IL RESPONSABILE DEL PROCEDIMENTO Ing. Vincenzo Secreti Ordine Ingegneri Provincia di Crotone n. 412	GRUPPO DI PROGETTAZIONE (Mandatario) Ing. Giuseppe Reato Ordine Ingegneri Provincia di Roma n. 13817 Ing. Giuseppe Reato Ordine Ingegneri Provincia di Roma n. 20629 Ing. Vincenzo Secreti Ordine Ingegneri Provincia di Crotone n. 412	GRUPPO DI PROGETTAZIONE (Mandatario) <b>GPI INGEGNERIA</b> GESTIONE PROGETTI INGEGNERIA s.r.l. <b>HYpro</b> IL PROGETTISTA E RESPONSABILE DELL'INTEGRAZIONE DELLE PROJEZIONI SPECIALISTICHE (DPR207/30 ART. 15 COMMA 1) Dott. Ing. GIORGIO GUIDUCCI Ordine Ingegneri Provincia di Roma n. 14033
--	--	---	---

OPERE D'ARTE MAGGIORI  
SCAVALCO FASCIA TUBIERA ALLA PROG. 8+336,00  
PIANTA FONDAZIONI 2/3

CODICE PROGETTO	NOME FILE	REVISIONE	SCALA
P00GA01STRPP06_A	P00GA01STRPP06_A	A	1:100

PROGETTO	ELAB.	DATA	REDAITTO	VERIFICATO	APPROVATO
D					
C					
B					
A	Emissione	Giugno '23	Perilli	Signorelli	Guiducci