




SEZIONE D-D
scala 1:100

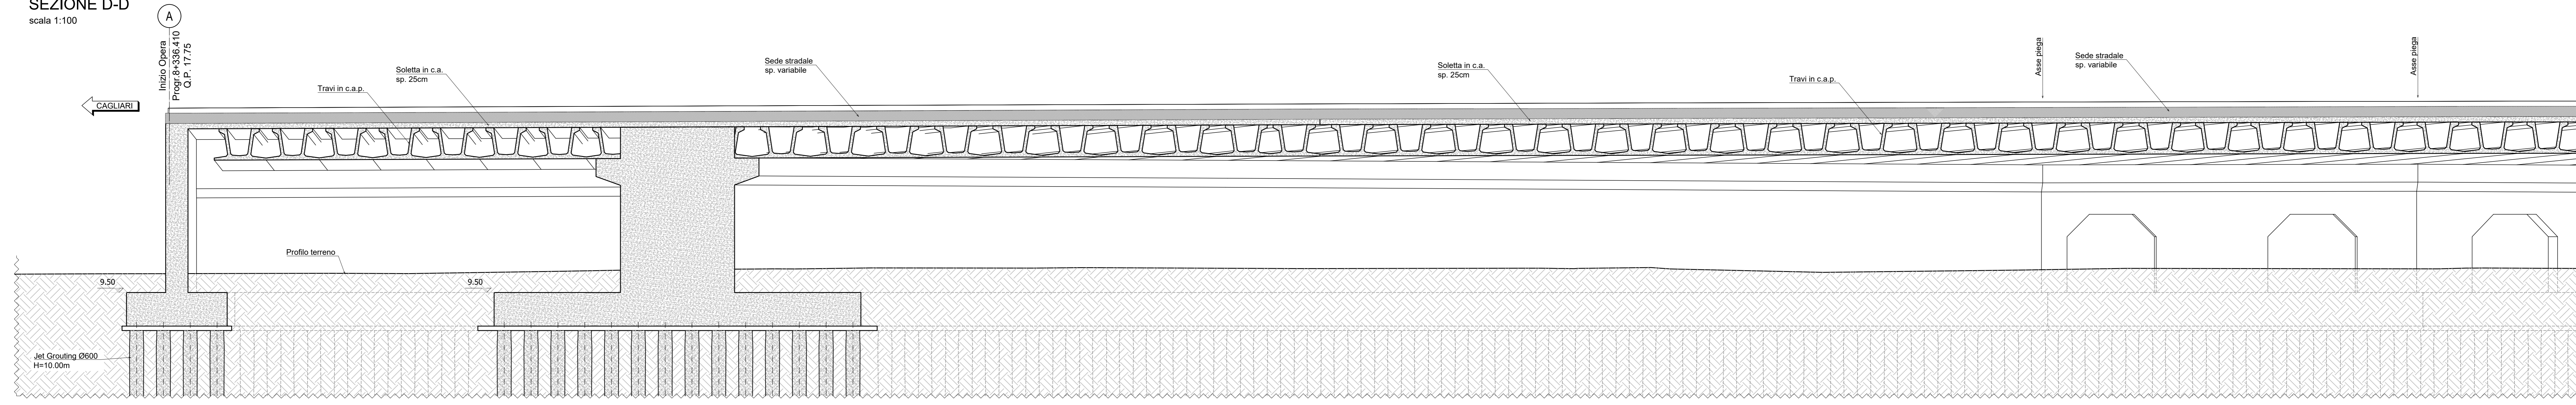

SEZIONE D-D
scala 1:100

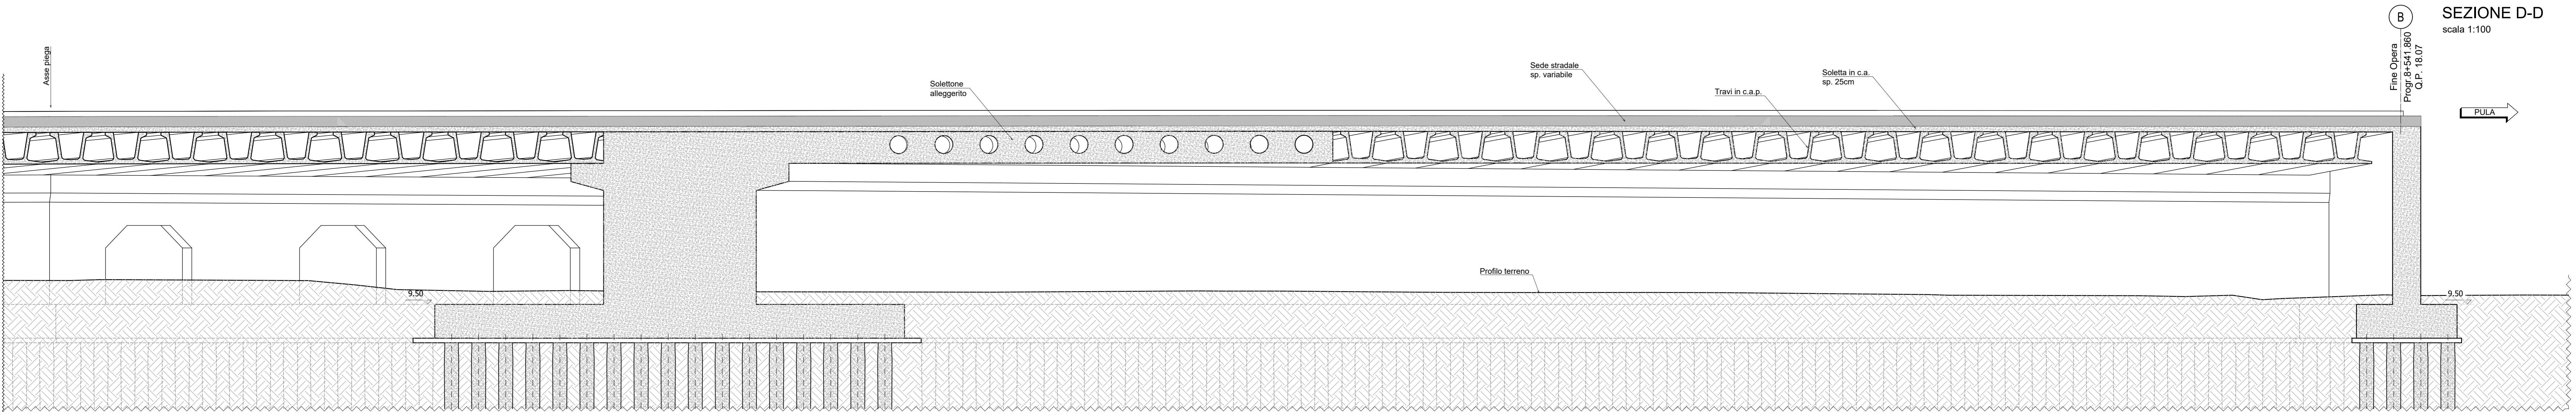

NOTA
Per il jet grouting vedere tav.
P00GA01STRPP11
P00GA01STRPP12
P00GA01STRPP13

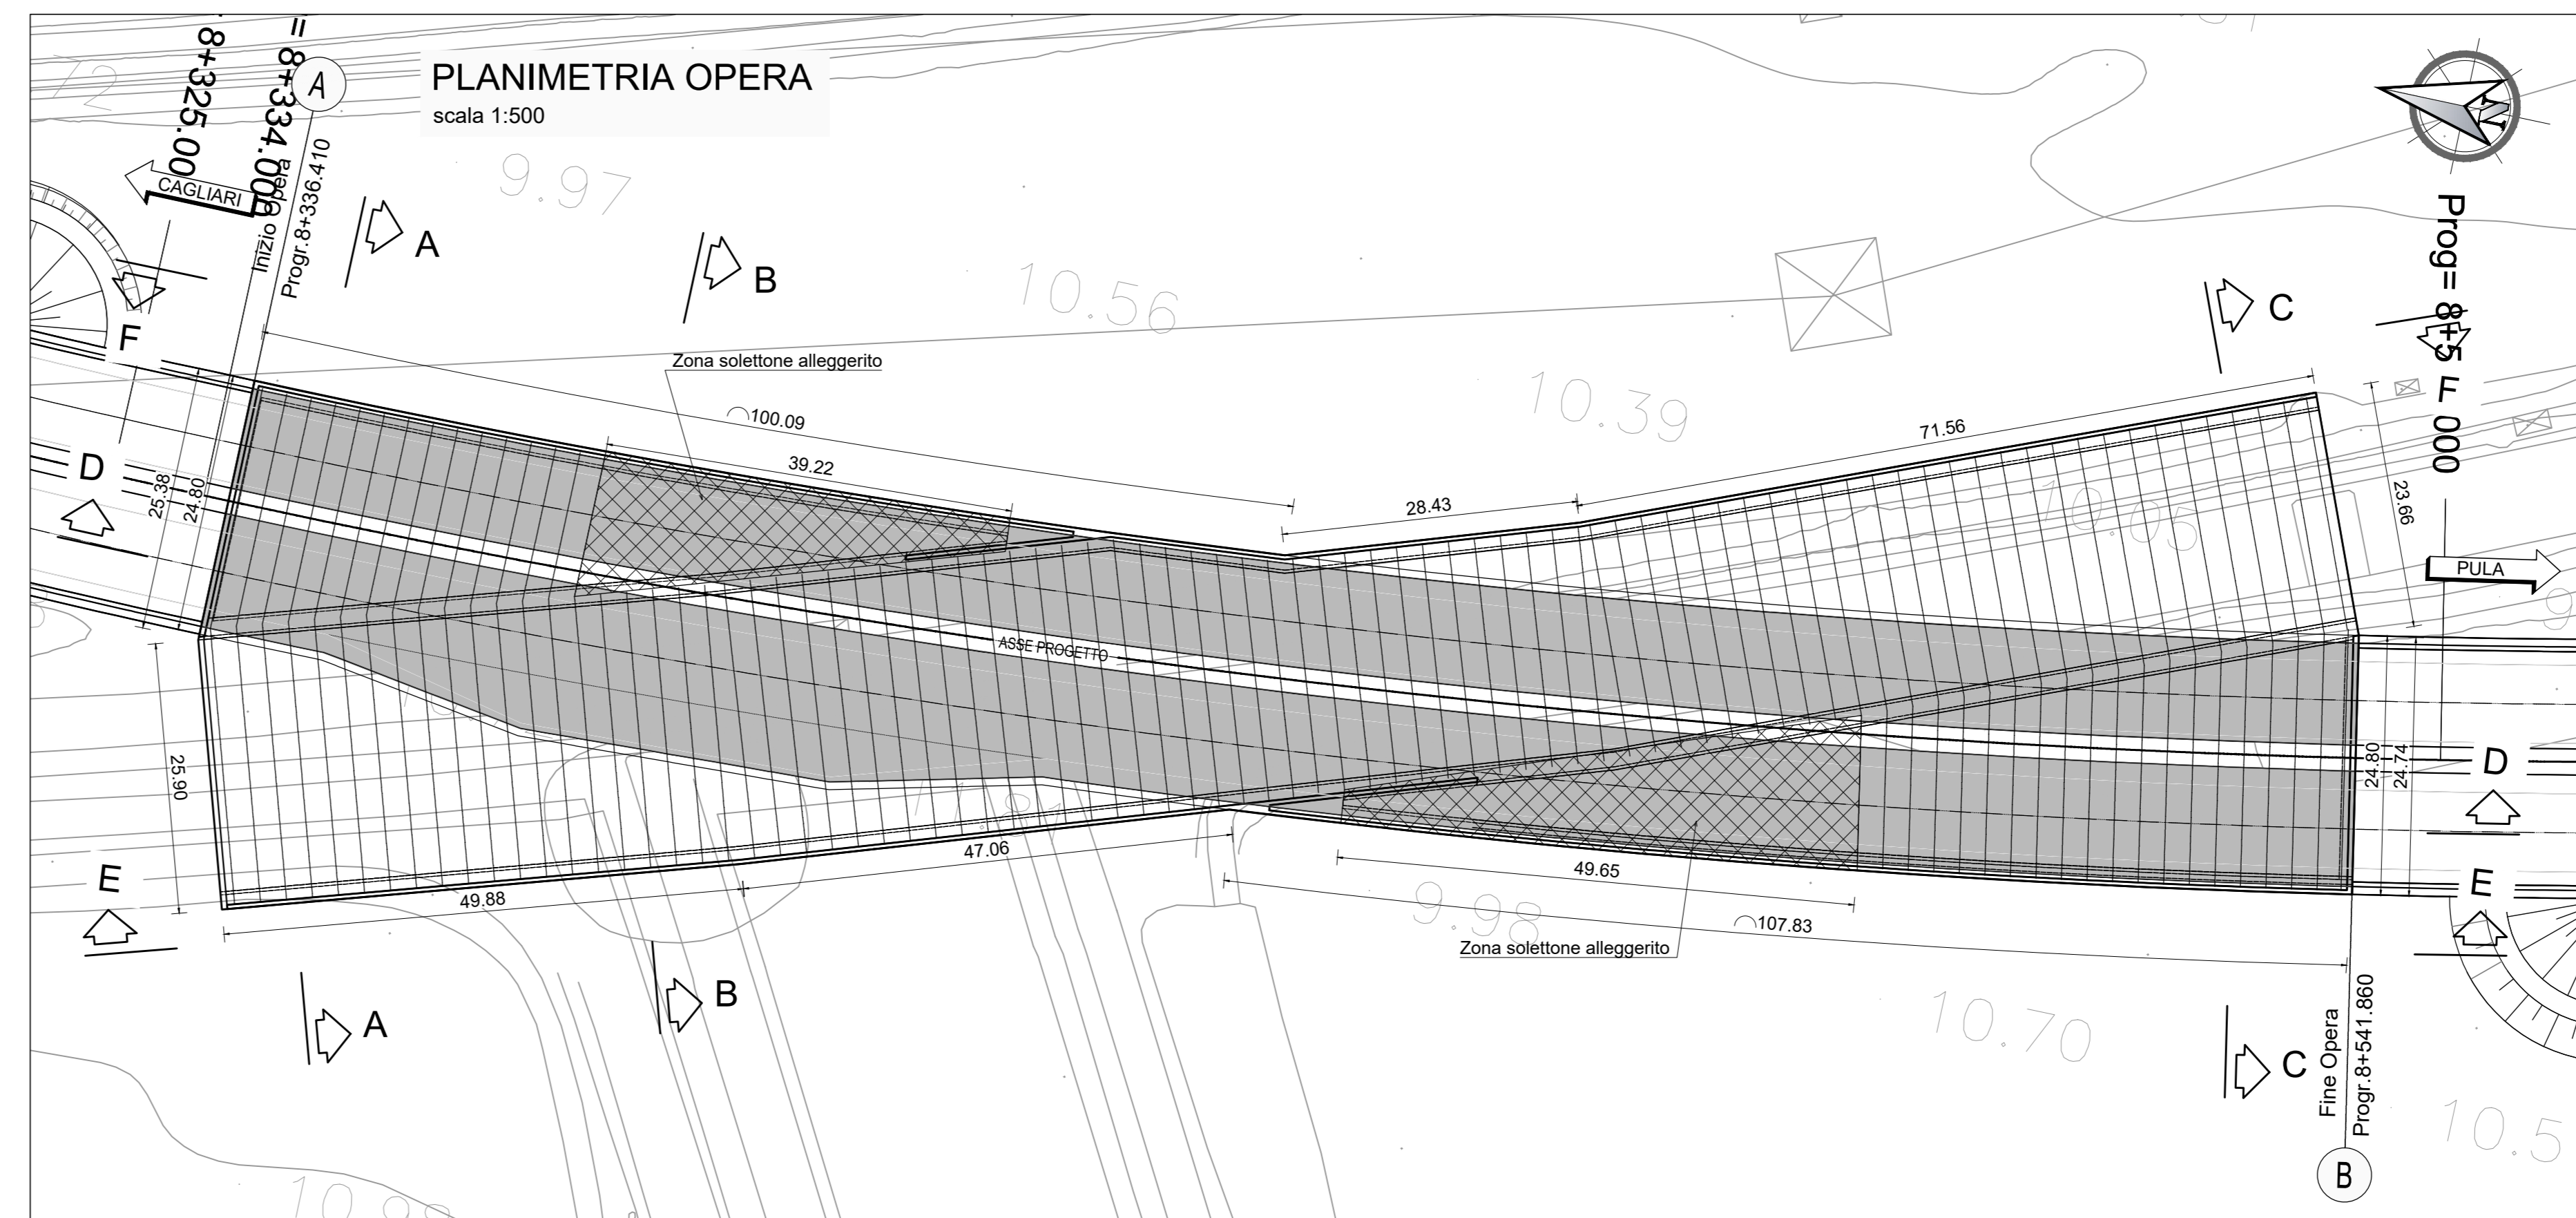

Sanas
GRUPPO FS ITALIANE

Direzione Tecnica

Nuova S.S.195 "Sulcitana" Tratto Cagliari - Pula
Collegamento con la S.S.130 e aeroporto di Cagliari Elmas
Opera Connessa Nord

PROGETTO DEFINITIVO

PROGETTAZIONE: MIT GFL-IND-SALIM-HYPRO

<p>IL GEOLOGO</p> <p>Dott. Geol. Marco Leonardi Ordine dei geologi della Regione Lazio n. 1341</p> <p>COORDINATORE PER LA SICUREZZA IN FASE DI PROGETTAZIONE</p> <p>Ing. Ambrogio Signorelli Ordine Ingegneri Provincia di Roma n. A35111</p> <p>VISTO: IL RESPONSABILE DEL PROCEDIMENTO</p> <p>Ing. Michele Coghe</p>	<p>IL GRUPPO DI PROGETTAZIONE (Mandatario)</p> <p>Ing. Ambrogio Signorelli Ordine Ingegneri Provincia di Roma n. 20629</p> <p>Ing. Paolo Orlandini Ordine Ingegneri Provincia di Roma n. 13817</p> <p>Ing. Giuseppe Rezza Ordine Ingegneri Provincia di Roma n. 20629</p> <p>Ing. Vincenzo Secreti Ordine Ingegneri Provincia di Crotone n. 412</p>	<p>GP INGENNERIA GESTIONE PROGETTI INGENNERIA s.r.l.</p> <p>RD RISERVA DI PROGETTAZIONE</p> <p>HYPRO HYPRO s.p.a.</p> <p>IL PROGETTISTA E RESPONSABILE DELL'INTEGRAZIONE DEL PROGETTO SPECIALISTICHE (DPR/207/30 ART. 15 COMMA 1) Dott. Ing. GIORGIO GUIDUCCI Ordine Ingegneri Provincia di Roma n. 24033</p>
--	---	--

OPERE D'ARTE MAGGIORI
SCAVALCO FASCIA TUBIERA ALLA PROG. 8+336,00
SEZIONI LONGITUDINALI 1/3

CODICE PROGETTO	LV.	AVV.	NOME FILE	REVISIONE	SCALA
PROGETTO D P C A 0 1 5 0	D	2 3	P00GA01STRS202_A	A	1:100
C					
B					
A	Emissione	Feb. 23	Perilli	Signorelli	Guiducci
REV.	DESCRIZIONE	DATA	REDATTO	VERIFICATO	APPROVATO