



ASSE PRINCIPALE - CARREGGIATA NORD

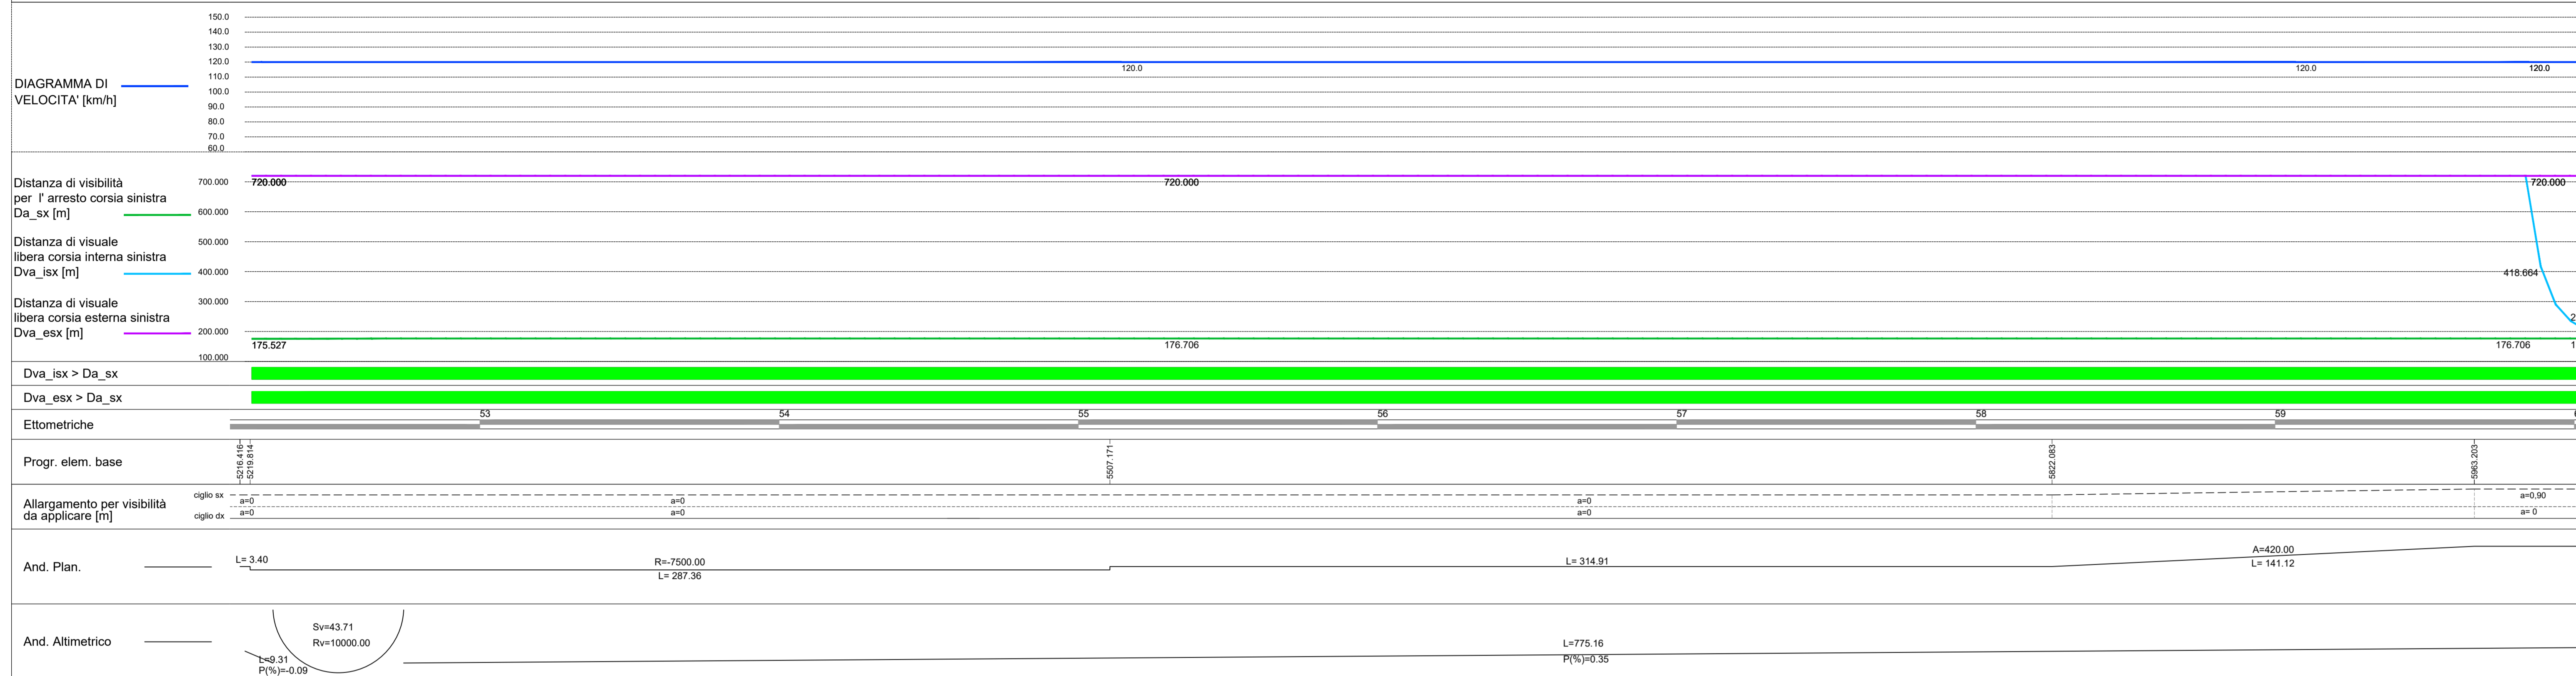

ASSE PRINCIPALE - CARREGGIATA DIR. SUD

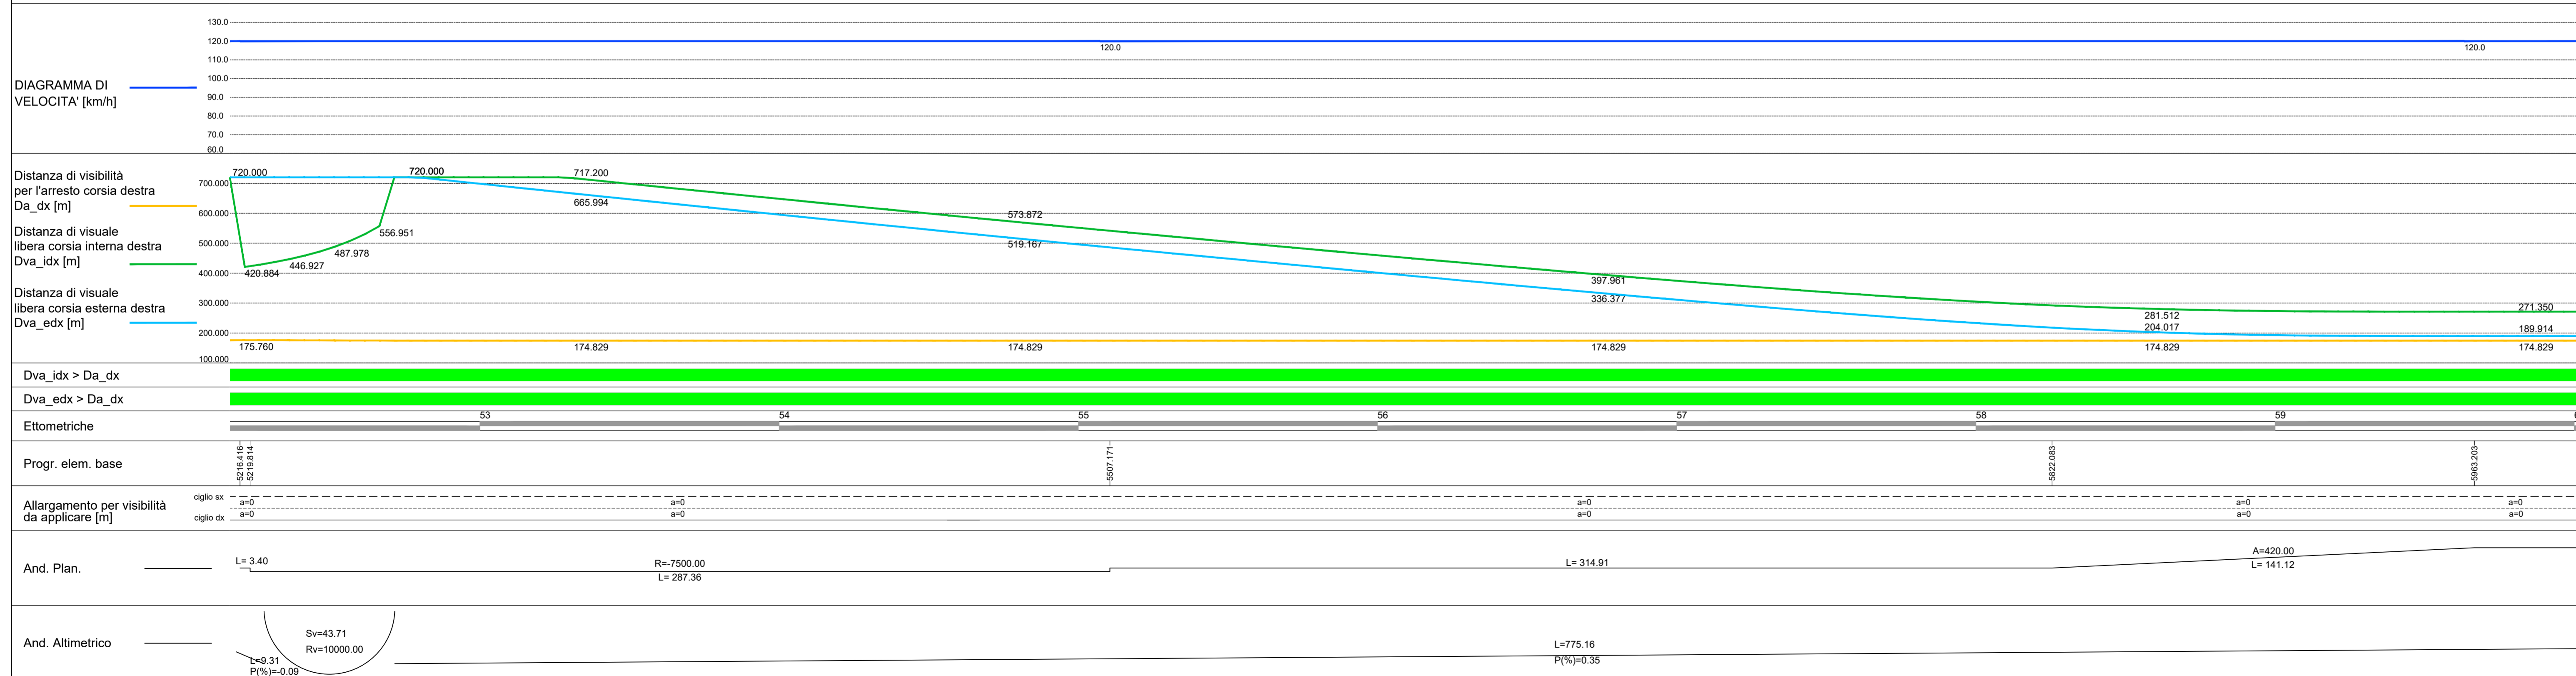

Direzione Tecnica

Nuova S.S.195 "Sulcitana" Tratto Cagliari - Pula  
Collegamento con la S.S.130 e aeroporto di Cagliari Elmas  
Opera Connessa Nord

PROGETTO DEFINITIVO

PROGETTAZIONE: RTI GPHRD-SAIM-HYPRO

<p>IL GEOLOGO</p> <p>Dott. Geol. Marco Leonardi Ordine dei geologi della Regione Lazio n. 1541</p>	<p>I PROGETTISTI SPECIALISTICI</p> <p>Ing. Ambrogio Signorelli Ordine Ingegneri Provincia di Roma n. A35111</p>	<p>GRUPPO DI PROGETTAZIONE (Mandatario)</p> <p><b>GP INGEGNERIA</b> GESTIONE PROGETTI INGEGNERIA srl</p> <p>(Mandante)</p> <p>COORDINATORE PER LA SICUREZZA IN FASE DI PROGETTAZIONE</p> <p>Ing. Paolo Orsini Ordine Ingegneri Provincia di Roma n. 5317</p> <p>(Mandante)</p> <p>Ing. Giuseppe... Ordine Ingegneri Provincia di Roma n. 20628</p> <p>(Mandatante)</p> <p>Ing. Ambrogio Signorelli Ordine Ingegneri Provincia di Roma n. A35111</p> <p>Ing. Vincenzo Secreti Ordine Ingegneri Provincia di Crotone n. 412</p> <p>Ing. Michele Coghe</p>	<p>IL PROGETTISTA E RESPONSABILE DELL'INTEGRAZIONE DELLE PRESTAZIONI SPECIALISTICHE (DPR207/10 ART 15 COMMA 2)</p> <p>Dott. Ing. GIORGIO GUIDUCCI Ordine Ingegneri Provincia di Roma n. 14035</p>
--	---	---	---

PROGETTO DELL'INFRASTRUTTURA

ASSE PRINCIPALE  
DIAGRAMMI DI VELOCITA' E VISUALE LIBERA - PRE ALLARGAMENTO  
Tavola 1

CODICE PROGETTO	NOME FILE	REVISIONE	SCALA
PROGETTO DPC/A0150	POOPS00TRADG01_A	A	-
ELAB. D 23	POOPS00TRADG01		
D			
C			
B			
A	Emissione	Giugno '23	Maggiore
REV.	DESCRIZIONE	DATA	REDDATTO
		VERIFICATO	APPROVATO