



ASSE PRINCIPALE - CARREGGIATA NORD

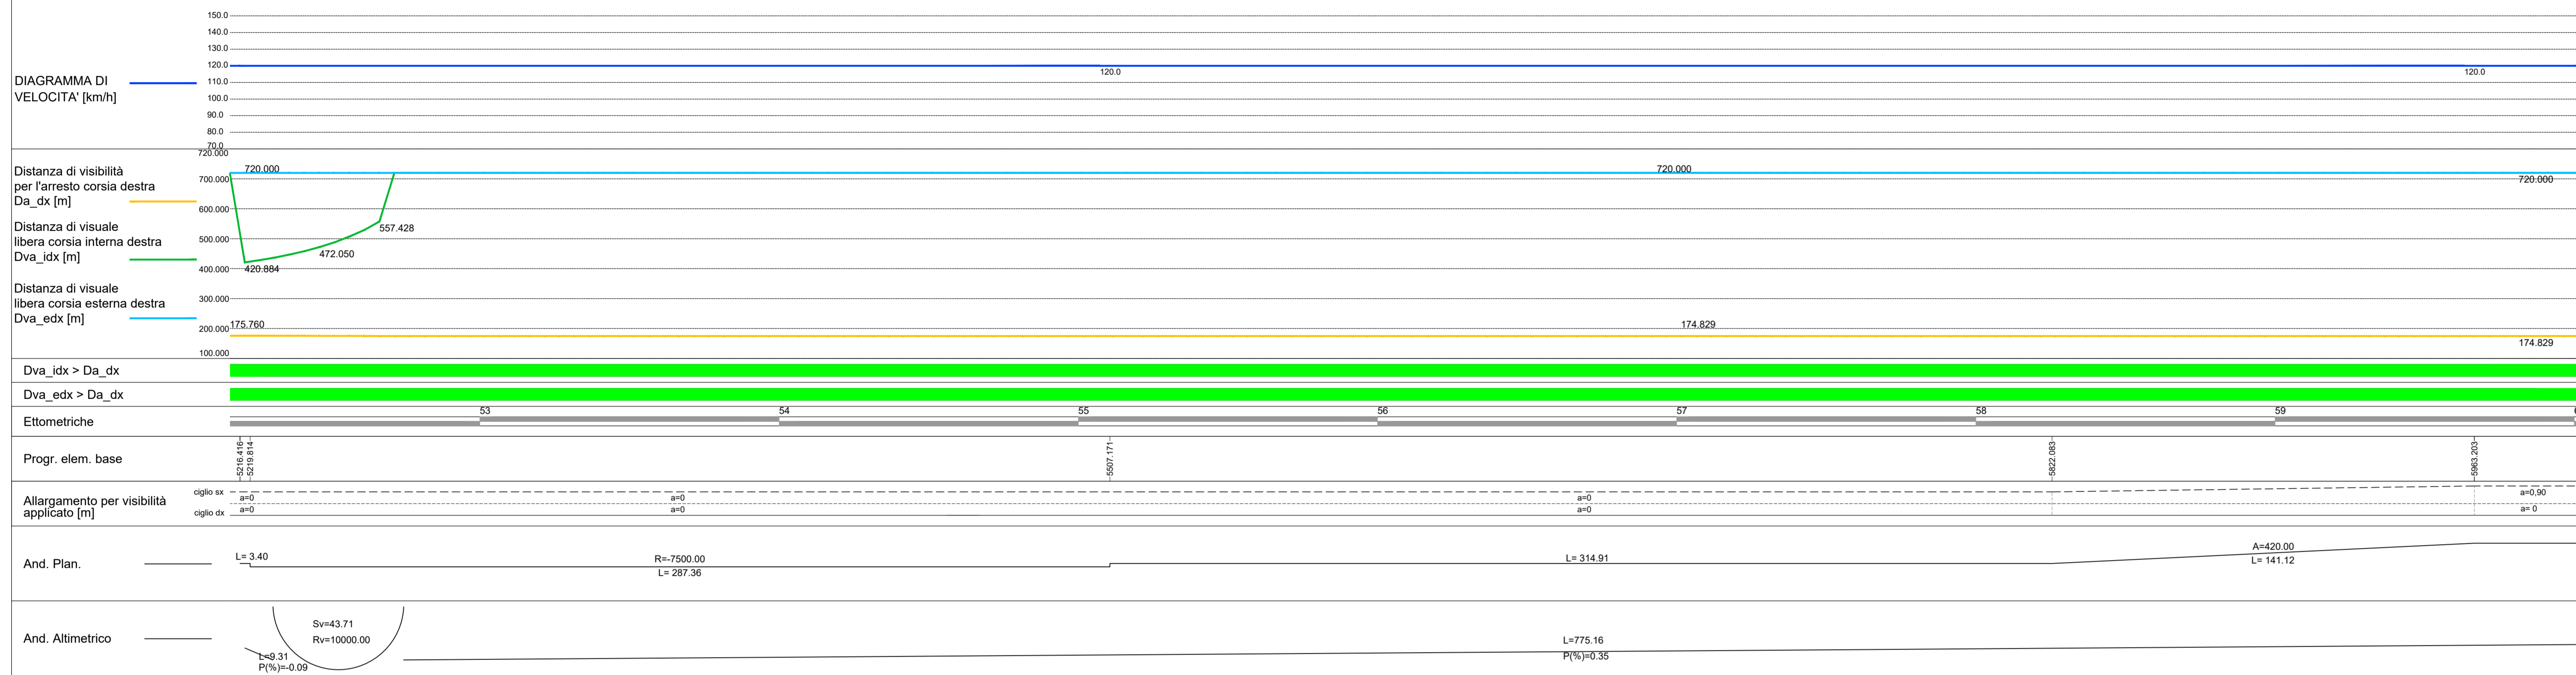

ASSE PRINCIPALE - CARREGGIATA SUD

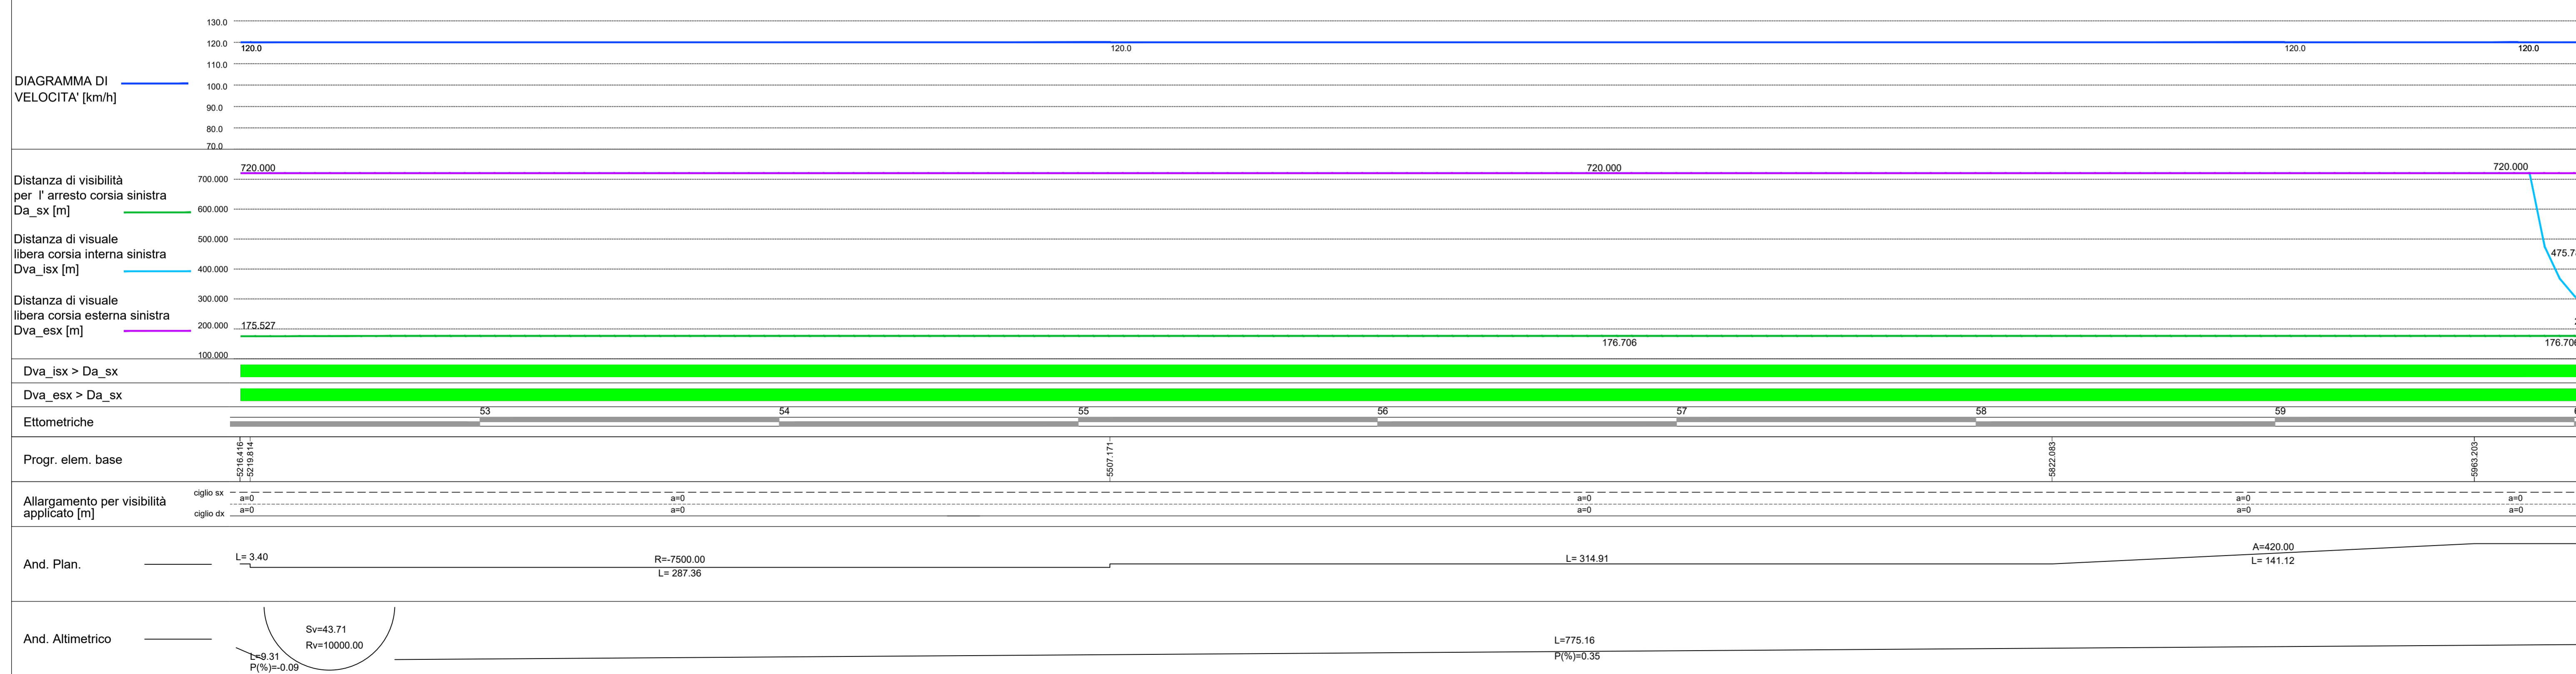

Direzione Tecnica

Nuova S.S.195 "Sulcitana" Tratto Cagliari - Pula  
Collegamento con la S.S.130 e aeroporto di Cagliari Elmas  
Opera Connessa Nord

PROGETTO DEFINITIVO

PROGETTAZIONE: RTI GPHRD-SAIM-HYPRO

<b>IL GEOLOGO</b> Dott. Geol. Marco Leonardi Ordine dei geologi della Regione Lazio n. 1541	<b>I PROGETTISTI SPECIALISTICI</b> Ing. Ambrogio Signorelli Ordine Ingegneri Provincia di Roma n. A35111	<b>GRUPPO DI PROGETTAZIONE (Mandatario)</b> <b>GPINGEGNERIA</b> GESTIONE PROGETTI INGEGNERIA srl (Mandante)
<b>COORDINATORE PER LA SICUREZZA IN FASE DI PROGETTAZIONE</b> Ing. Ambrogio Signorelli Ordine Ingegneri Provincia di Roma n. A35111	Ing. Paolo Orsini Ordine Ingegneri Provincia di Roma n. 5517	(Mandante)
<b>VISTO: IL RESPONSABILE DEL PROCEDIMENTO</b> Ing. Michele Coghe	Ing. Giuseppe... Ordine Ingegneri Provincia di Roma n. 20629	(Mandatante)
	Ing. Vincenzo Secreti Ordine Ingegneri Provincia di Crotone n. 412	(Mandatante)
	Dott. Ing. GIORGIO GUIDUCCI Ordine Ingegneri Provincia di Roma n. 14035	(Mandatante)

PROGETTO DELL'INFRASTRUTTURA

ASSE PRINCIPALE  
DIAGRAMMI DI VELOCITA' E VISUALE LIBERA - POST ALLARGAMENTO  
Tavola 1

<b>CODICE PROGETTO</b> PROGETTO: DP/CA/01/50 LIV. ANNO: D 23	<b>NOME FILE</b> POOPS00TRADG08_A	<b>REVISIONE</b> A	<b>SCALA</b> -
<b>CODICE ELAB.</b> P O P S O O T R A D G O 8			
<b>D</b>			
<b>C</b>			
<b>B</b>			
<b>A</b>	Emissione	Giugno '23	Maggiore
<b>REV.</b>	DESCRIZIONE	DATA	REDDATTO
		VERIFICATO	APPROVATO