




PROSPETTO FRONTALE SPALLA "SP2"  
LATO ROTATORIA 2  
scala 1:50

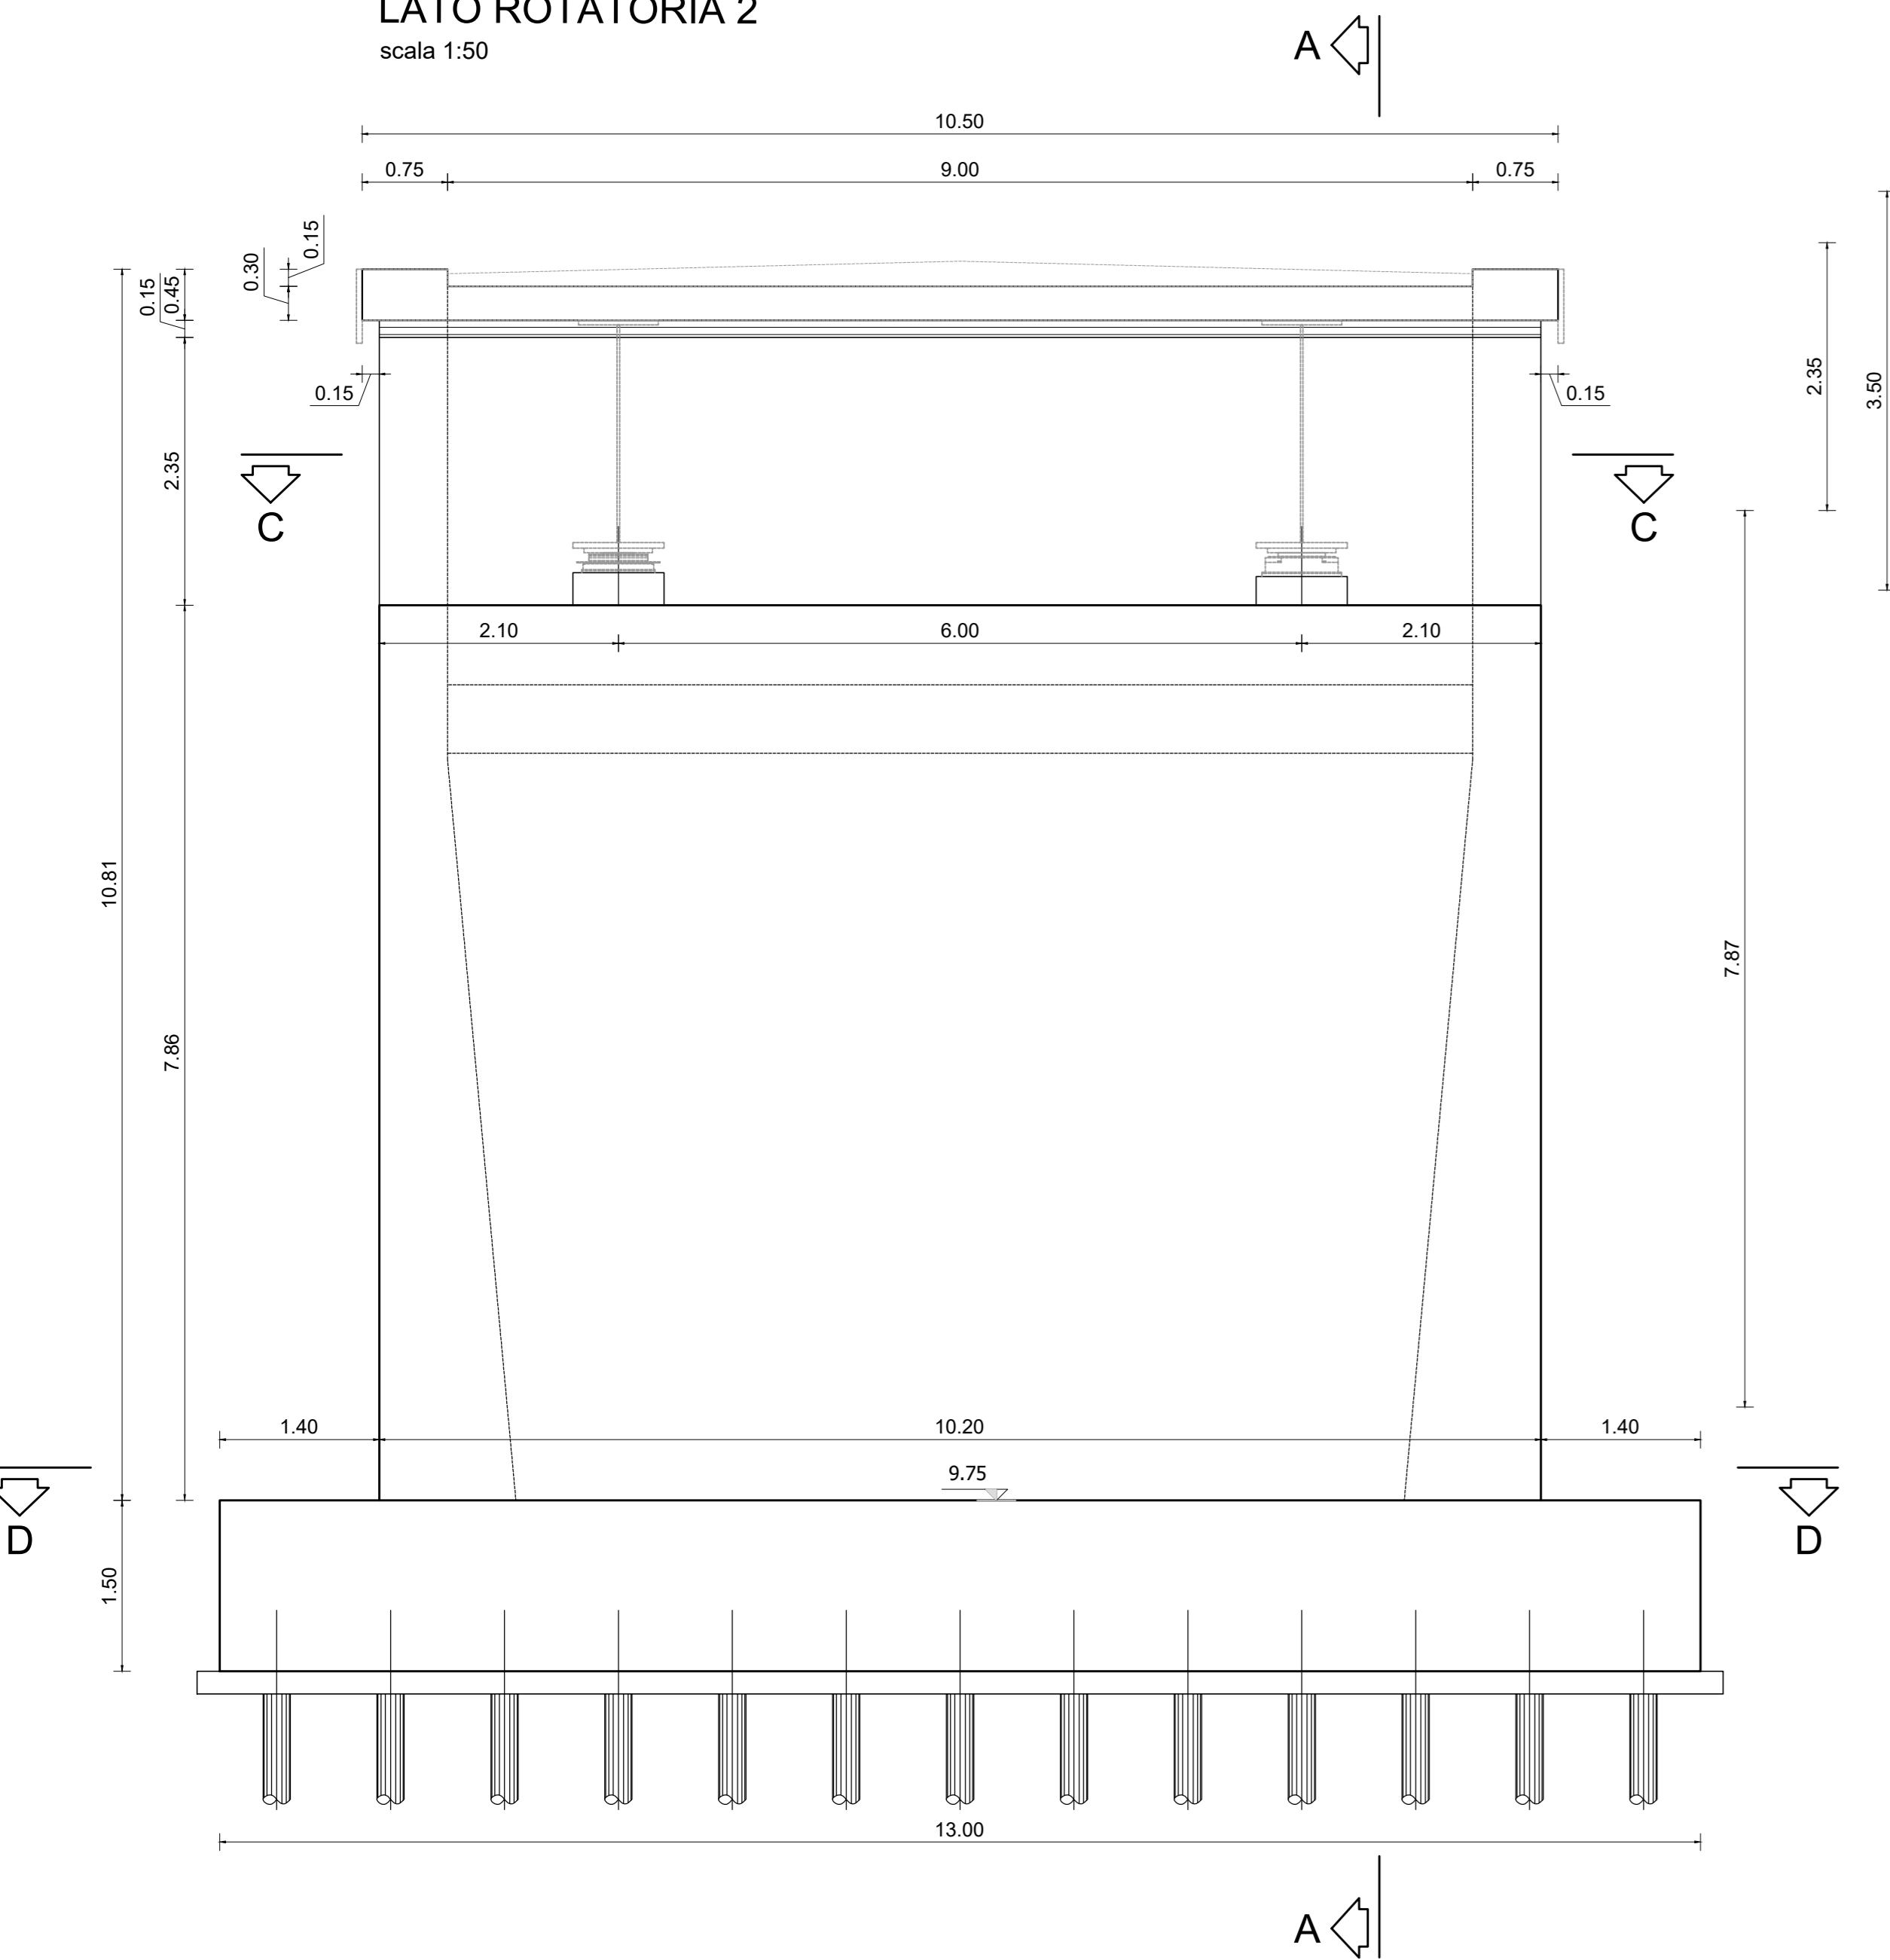


SEZIONE A-A SPALLA "SP2"  
LATO ROTATORIA 2  
scala 1:50

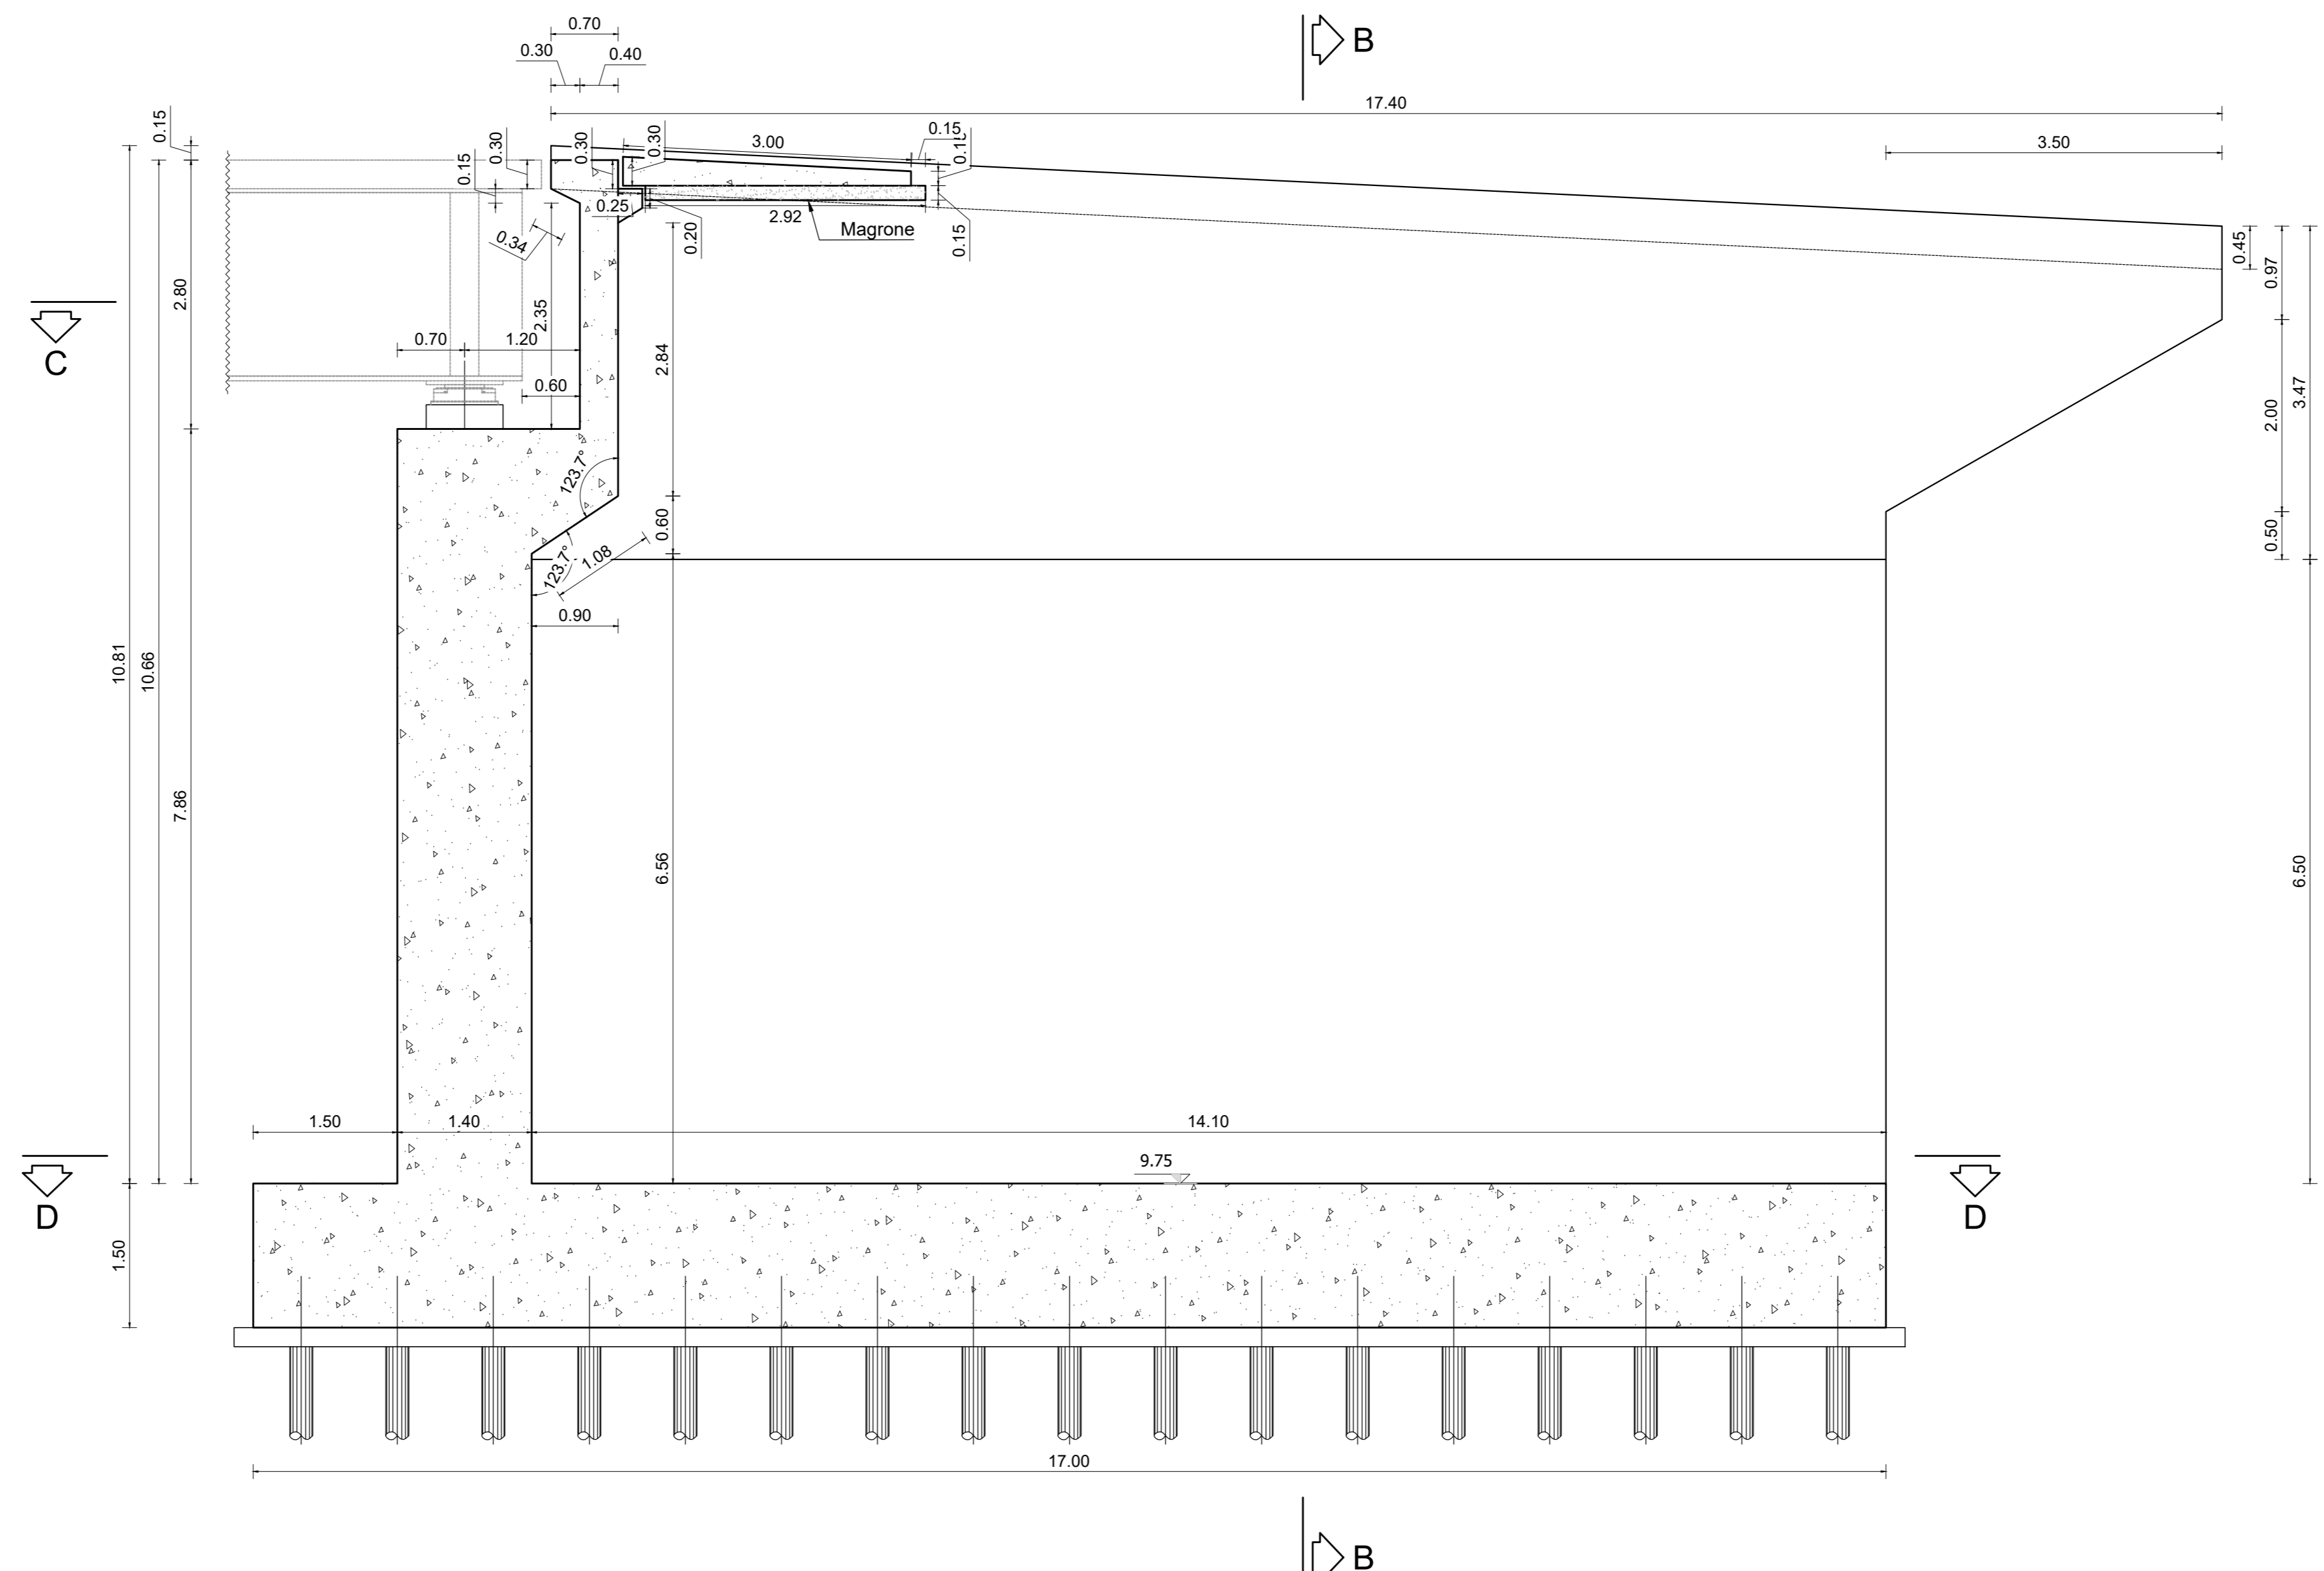


SEZIONE B-B SPALLA "SP2"  
LATO ROTATORIA 2  
scala 1:50

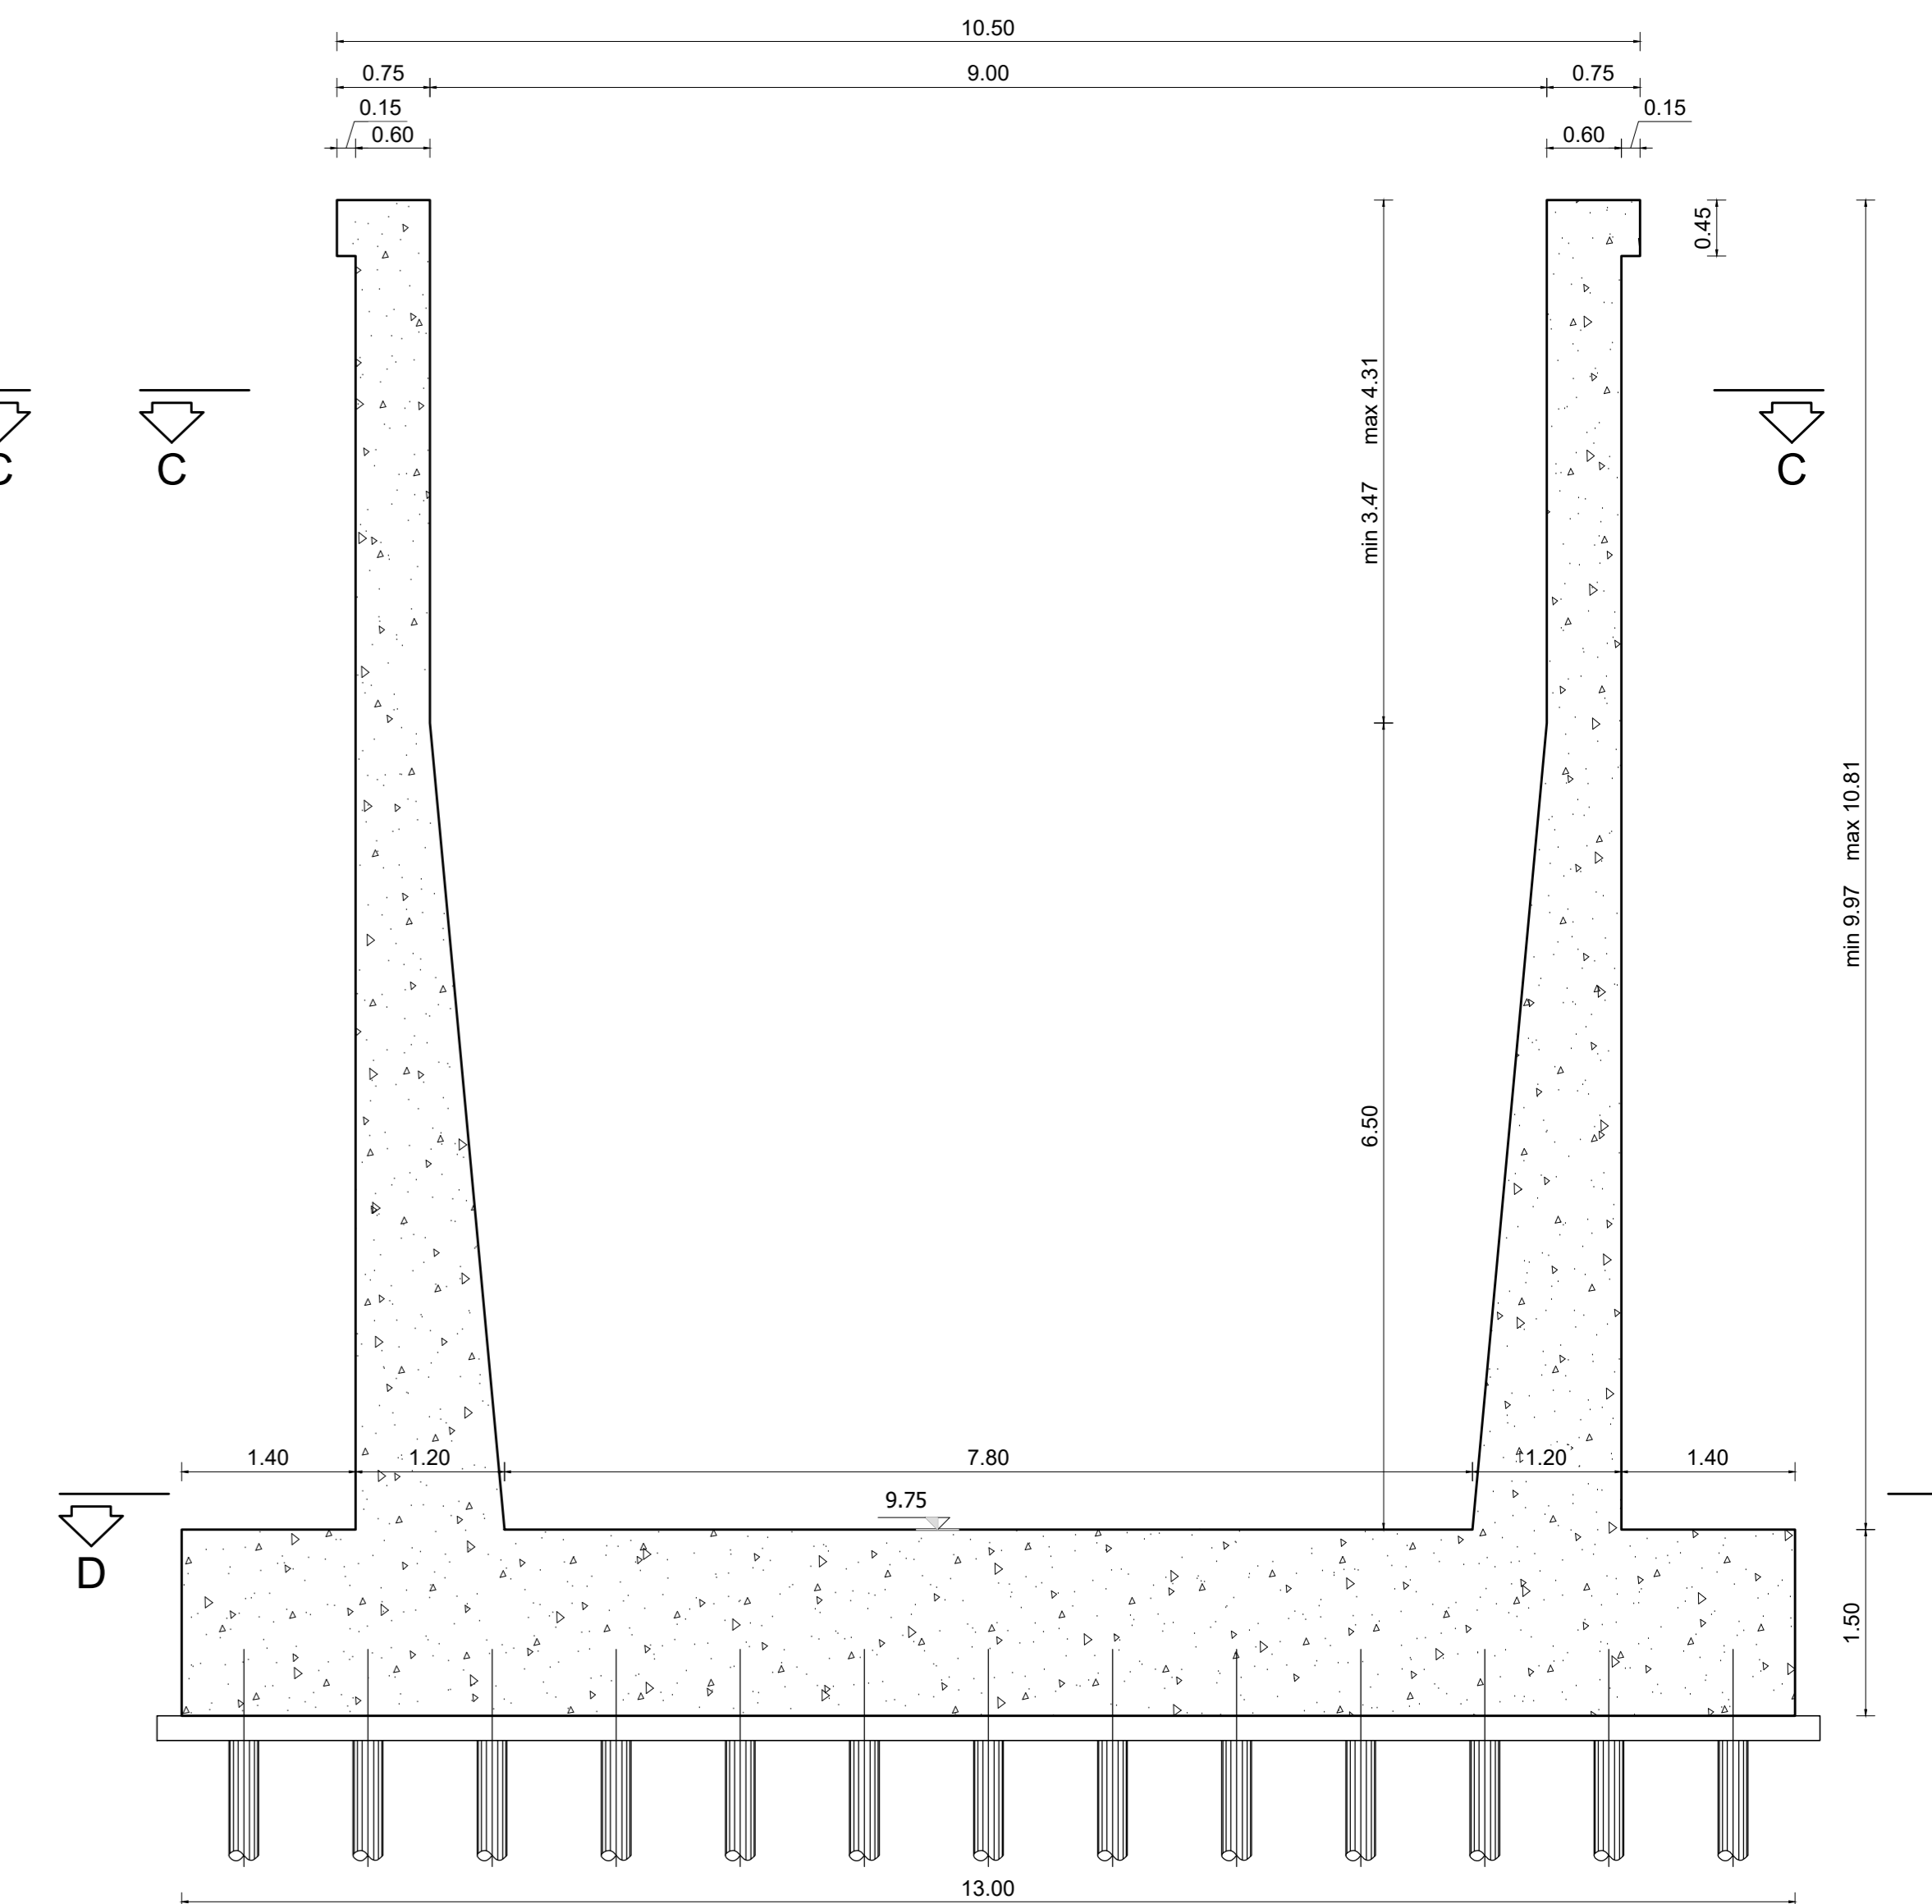

SEZIONE C-C PIANTA APOGGI SPALLA "SP2"  
LATO ROTATORIA 2  
scala 1:50

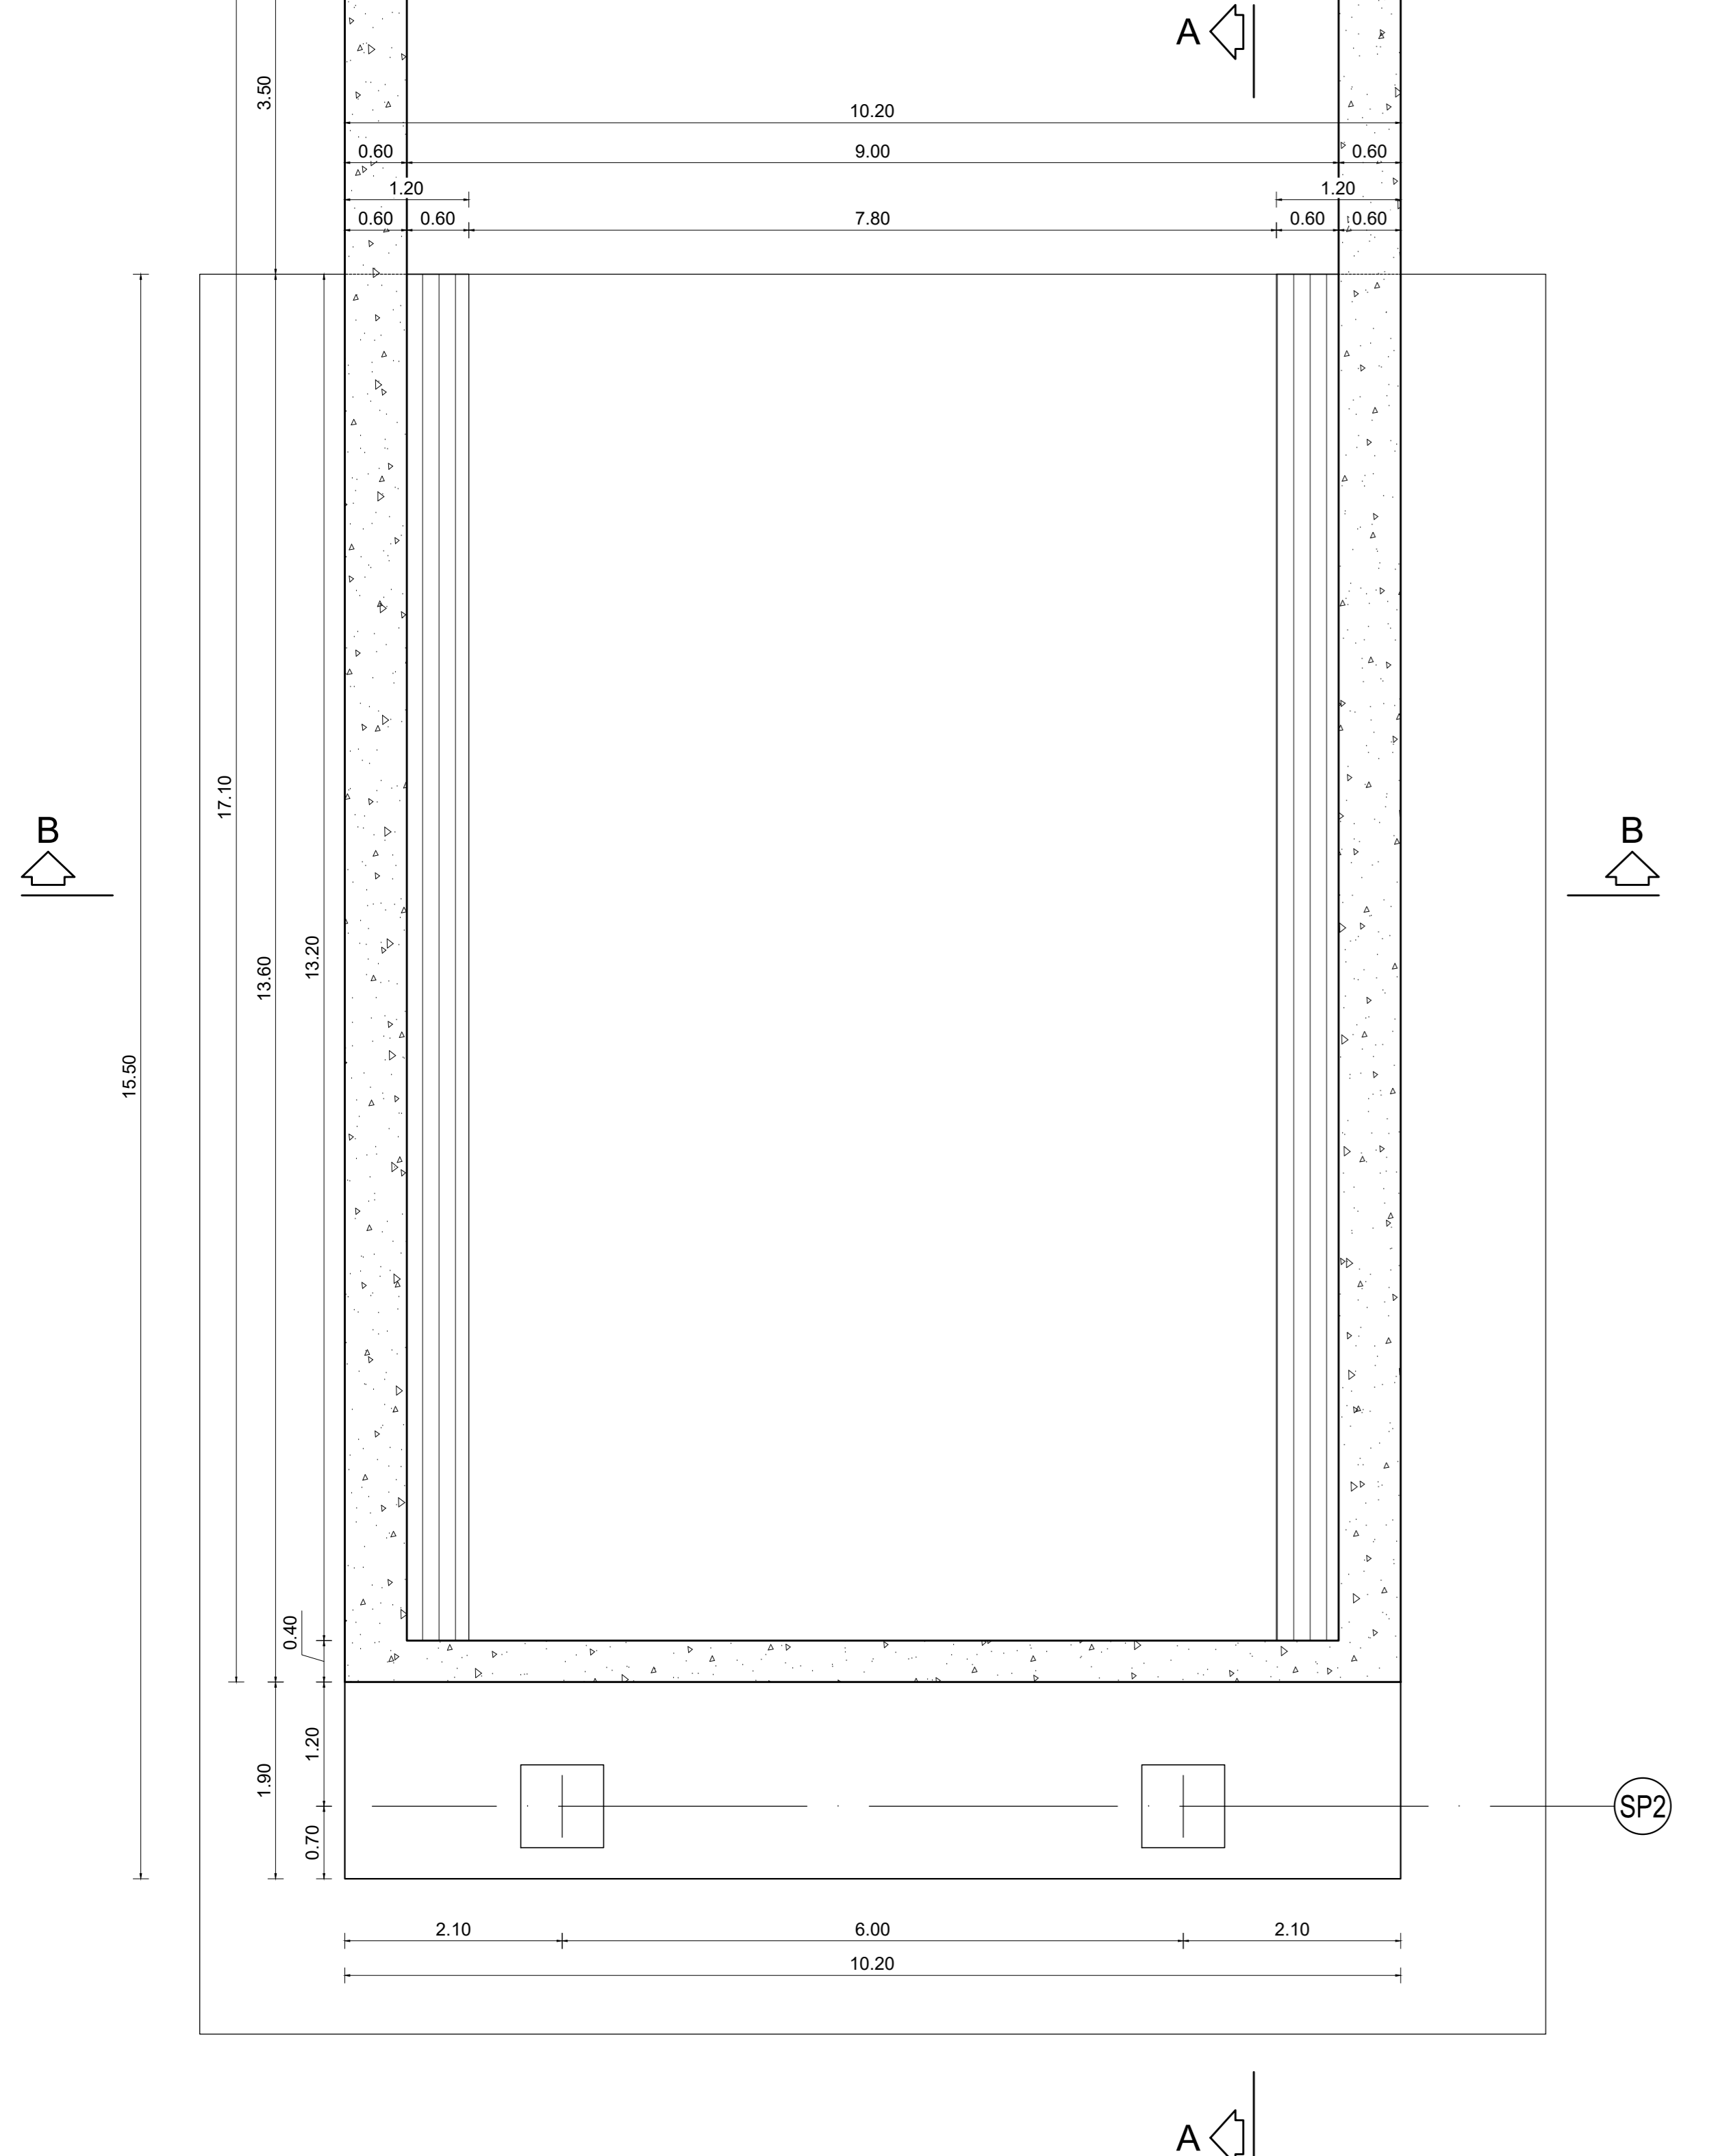

SEZIONE D-D PIANTA FONDAZIONI E SPICCATO MURI SPALLA "SP2"  
LATO ROTATORIA 2  
scala 1:50

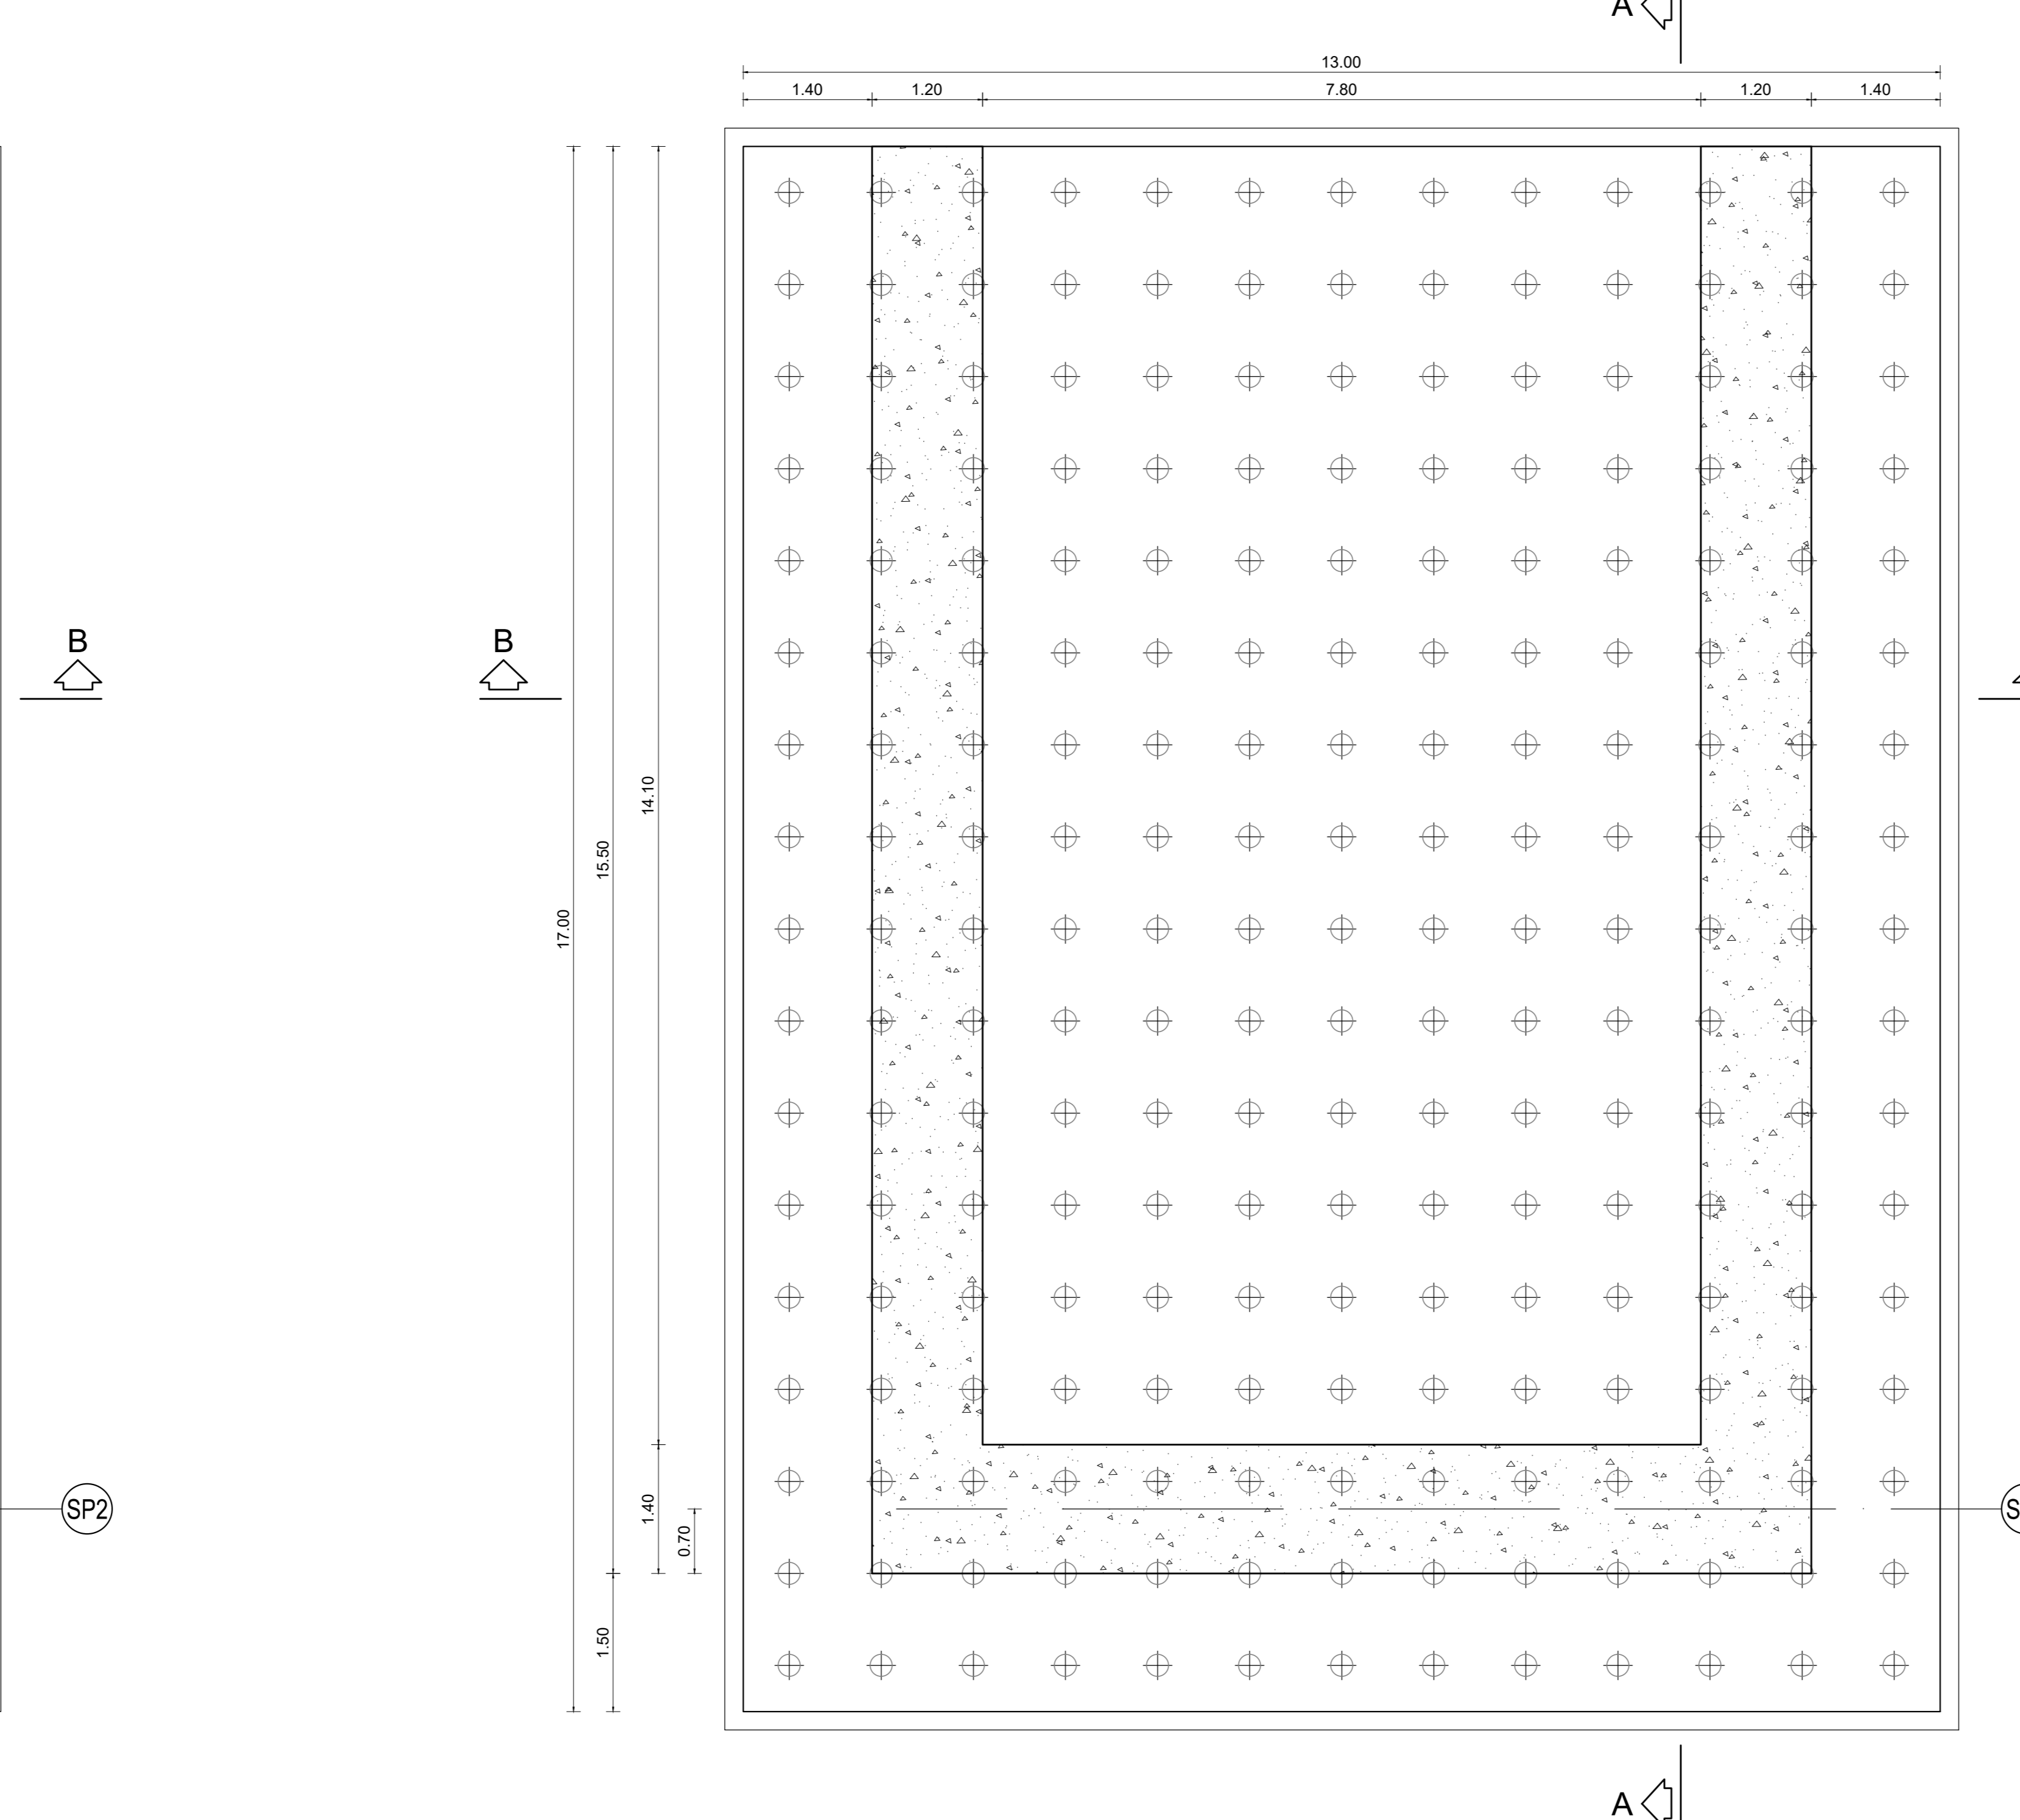

INCIDENZE	
FONDAZIONI SPALLE	150 kg/m <sup>3</sup>
ELEVAZIONI SPALLE	150 kg/m <sup>3</sup>
BAGGIOLI	180 kg/m <sup>3</sup>

- LUNGHEZZA MICROPALI: 15m  
- ARMATURA MICROPALI: TUBOLARE 6" SP=10mm,  
LUNGHEZZA 15+1m



**Direzione Tecnica**

Nuova S.S.195 "Sulcitana" Tratto Cagliari - Pula  
Collegamento con la S.S.130 e aeroporto di Cagliari Elmas  
Opera Connessa Nord

**PROGETTO DEFINITIVO**

PROGETTAZIONE: RTI GFI-IND-SAIN-HYPRO

<p><b>IL GEOLOGO</b></p> <p>Dott. Geol. Marco Leonardi Ordine dei geologi della Regione Lazio n. 1341</p> <p><b>COORDINATORE PER LA SICUREZZA IN FASE DI PROGETTAZIONE</b></p> <p>Ing. Ambrogio Signorelli Ordine Ingegneri Provincia di Roma n. A35111</p> <p><b>VISTO - RESPONSABILE DEL PROCEDIMENTO</b></p> <p>Ing. Michele Coghe</p>	<p><b>GRUPPO DI PROGETTAZIONE (Mandatario)</b></p> <p>Ing. Ambrogio Signorelli Ordine Ingegneri Provincia di Roma n. A35111</p> <p>Ing. Paolo Orlandini Ordine Ingegneri Provincia di Roma n. 13817</p> <p>Ing. Giuseppe Reato Ordine Ingegneri Provincia di Roma n. 20629</p> <p>Ing. Vincenzo Secreti Ordine Ingegneri Provincia di Crotone n. 412</p>	<p><b>PROGETTAZIONE</b></p> <p><b>GP INGEGNERIA</b> GESTIONE PROGETTI INGEGNERIA s.r.l.</p> <p><b>RD</b> INGEGNERIA</p> <p><b>HYPRO</b> INGEGNERIA</p> <p><b>IL PROGETTISTA E RESPONSABILE DELL'INTEGRAZIONE DELLE PREVISIONI SPECIALISTICHE (DPR207/20 ART. 15 COMMA 2)</b></p> <p>Dott. Ing. GIORGIO GUIDUCCI Ordine Ingegneri Provincia di Roma n. 14035</p>
---	--	---

OPERE D'ARTE MAGGIORI  
CAVALCAVIA ASSE PRINCIPALE SVINCOLO CAPOTERRA - CASIC  
CARPENTERIA SPALLA 2 - CAVALCAVIA

CODICE PROGETTO	NOME FILE	REVISIONE	SCALA
PROGETTO D/P/C/A/015/0 D 2/3	PO0V03STRCP03_A	A	1:50
C			
B			
A	Emisione	Giugno '23	G.Lucibello Signorelli Guiducci
REV.	DESCRIZIONE	DATA	REDATTO VERIFICATO APPROVATO