


FASISTICA

- 1) Assemblaggio della carpenteria metallica dell'impalcato a pié d'opera. Le operazioni avvengono durante il periodo di chiusura dell'asse stradale esistente;
- 2) Sollevamento dell'impalcato metallico sugli appoggi definitivi mediante l'impiego di una coppia di autogrù;
- 3) Realizzazione della soletta in c.a. (gettata in opera) dell'impalcato. Realizzazione delle opere di finitura (barriere, pavimentazione, ecc.) per tutte le opere dell'asse cavalcavia.

NOTA
Per le fasi relative alle sottostrutture vedere Tav. P00V03STRPE01

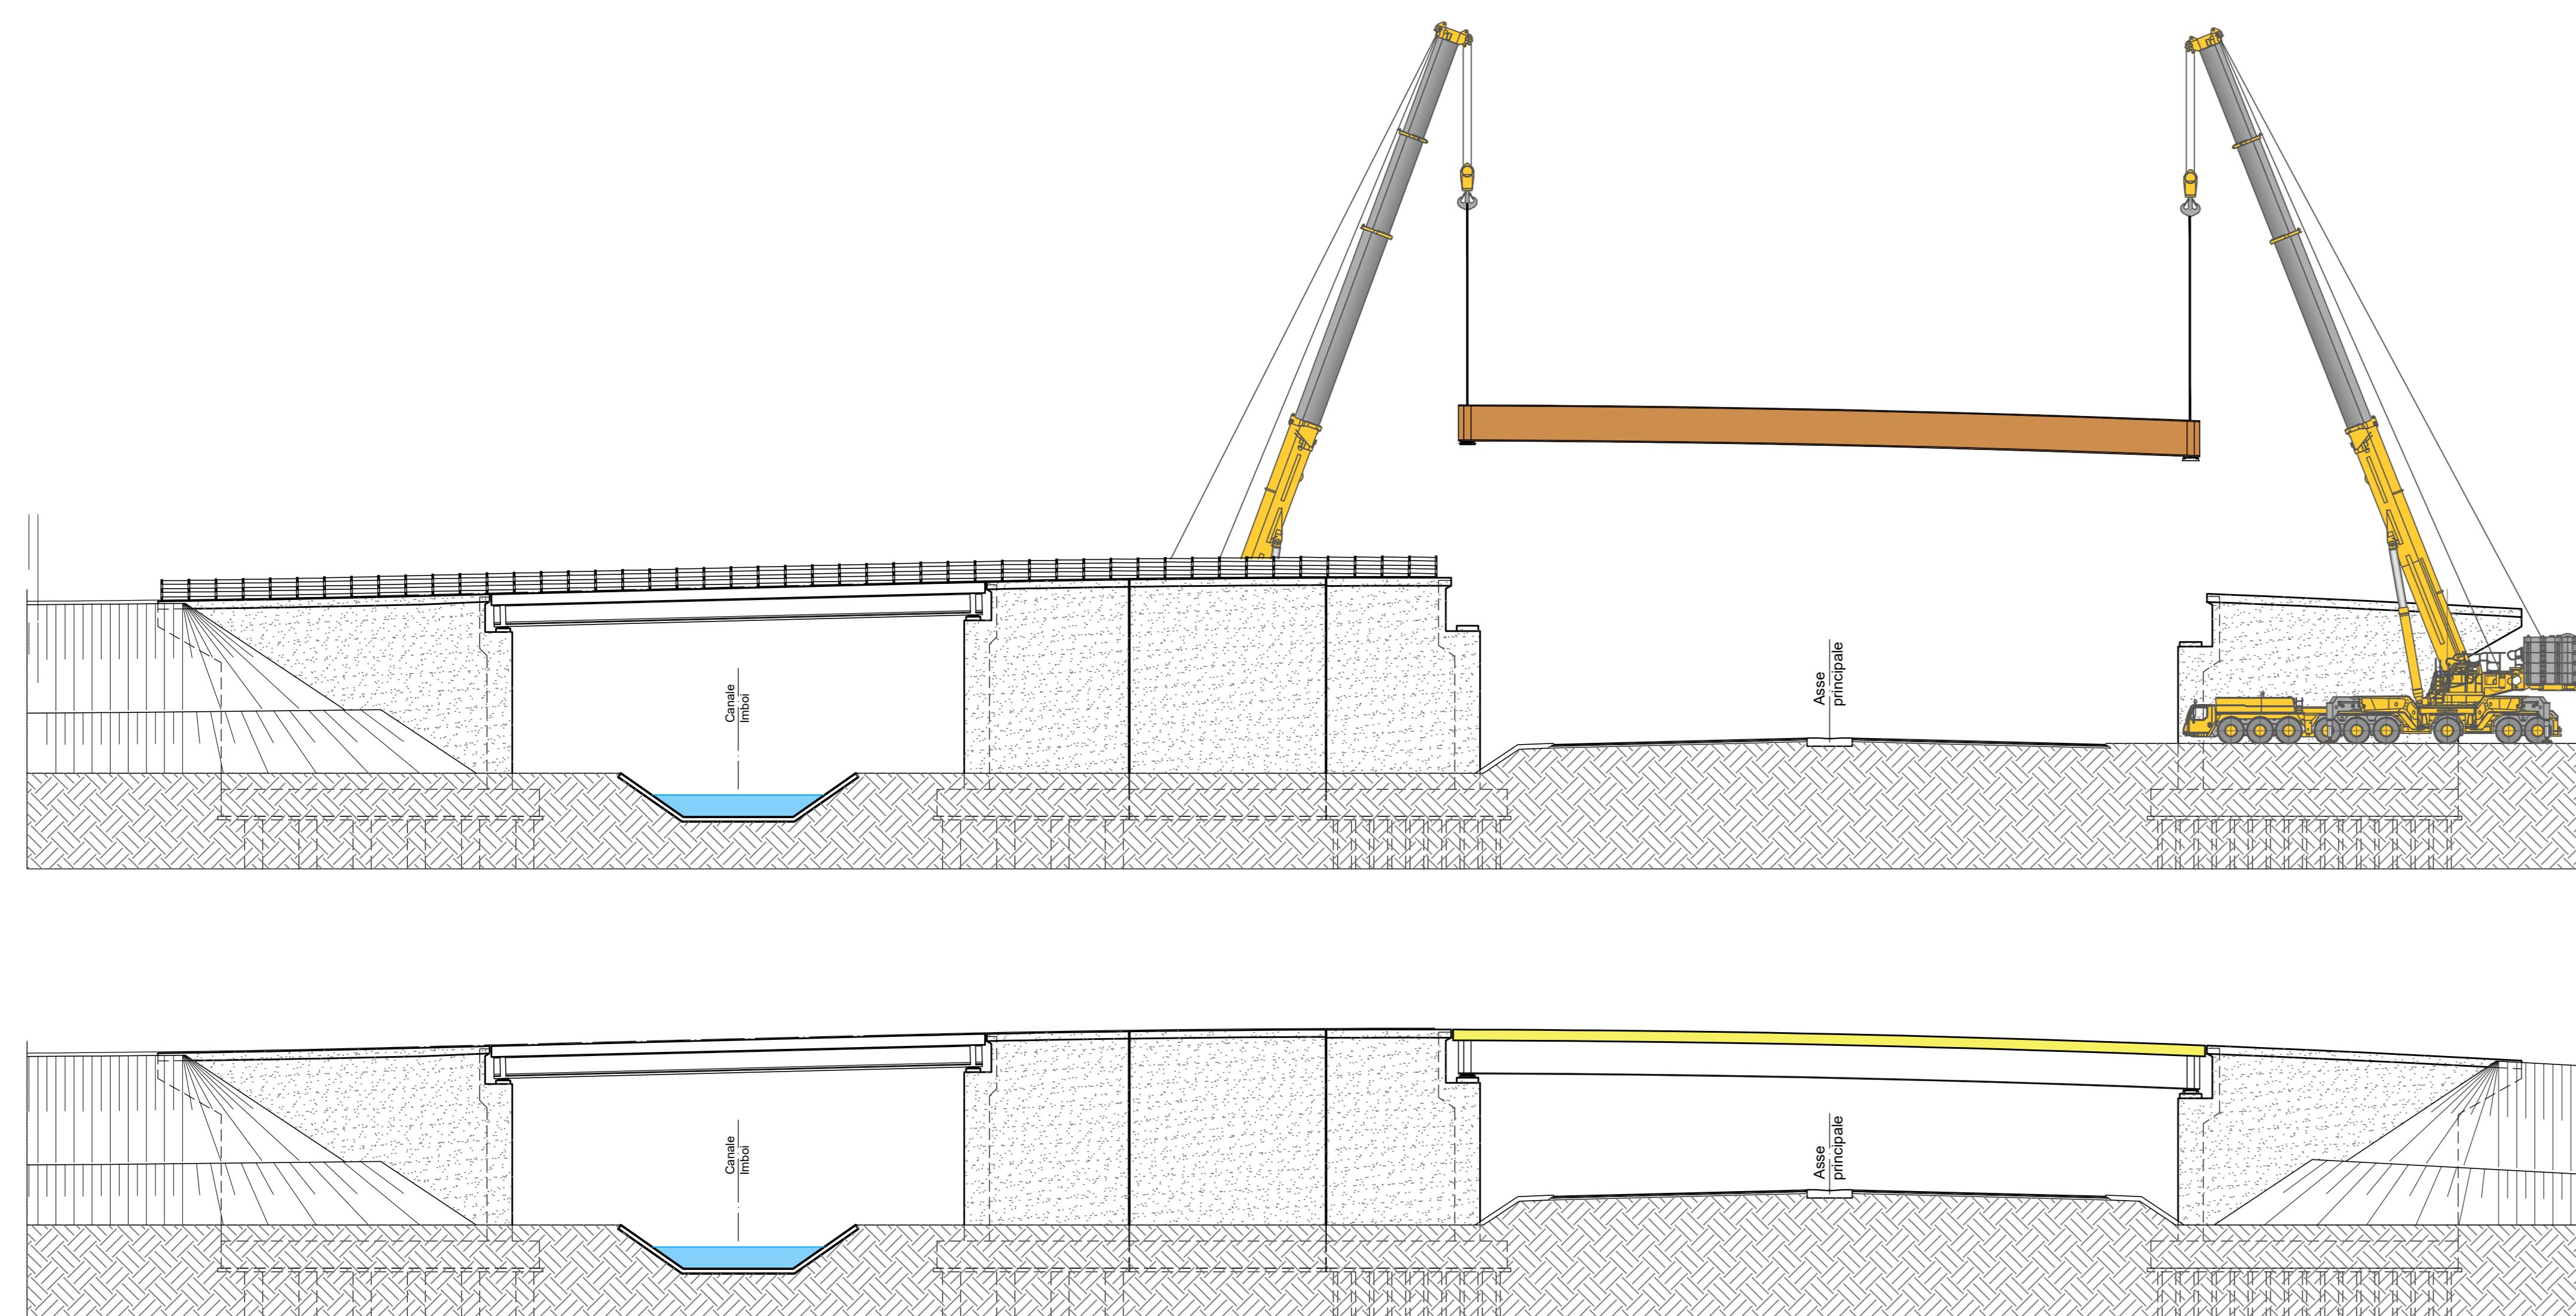

Sanas
GRUPPO FS ITALIANE

Direzione Tecnica

Nuova S.S.195 "Sulcitana" Tratto Cagliari - Pula
Collegamento con la S.S.130 e aeroporto di Cagliari Elmas
Opera Connessa Nord

PROGETTO DEFINITIVO

PROGETTAZIONE: RTI GFI-IND-SAIN-HYPRO

IL GEOLOGO Dott. Geol. Marco Leonardi Ordine dei geologi della Regione Lazio n. 1341 COORDINATORE PER LA SICUREZZA IN FASE DI PROGETTAZIONE Ing. Michele Coghe	GRUPPO DI PROGETTAZIONE (Mandatario) Ing. Ambrogio Signorelli Ordine Ingegneri Provincia di Roma n. 13817 Ing. Giuseppe Reza Ordine Ingegneri Provincia di Roma n. 20629	GRUPPO DI PROGETTAZIONE (Mandatario) GP INGEGNERIA GESTIONE PROGETTI INGEGNERIA s.r.l. Ing. Paolo Orlandini Ordine Ingegneri Provincia di Roma n. 13817 Ing. Vincenzo Secreti Ordine Ingegneri Provincia di Crotone n. 412	IL PROGETTISTA E RESPONSABILE DELL'INTEGRAZIONE DELLE PROJEZIONI SPECIALISTICHE (DPR/207/30 ART. 15 COMMA 1) Dott. Ing. GIORGIO GUIDUCCI Ordine Ingegneri Provincia di Roma n. 14033
--	--	---	--

OPERE D'ARTE MAGGIORI
CAVALCAVIA ASSE PRINCIPALE SVINCOLO CAPOTERRA - CASIC
FASI COSTRUTTIVE E DI VARO IMPALCATO

ODDICE PROGETTO	LV.	ANNO	NOME FILE	REVISIONE	SCALA
PROGETTO DPCA0150	D	23	P00V03STRPE01_A	A	Varie
ELAB.			P00V0103STRPE01		
D					
C					
B					
A	Emissione	Giugno '23	Perilli	Signorelli	Guiducci
REV.	DESCRIZIONE	DATA	REDATTO	VERIFICATO	APPROVATO