




PLANIMETRIA INDIVIDUAZIONE OPERA
scala 1:500

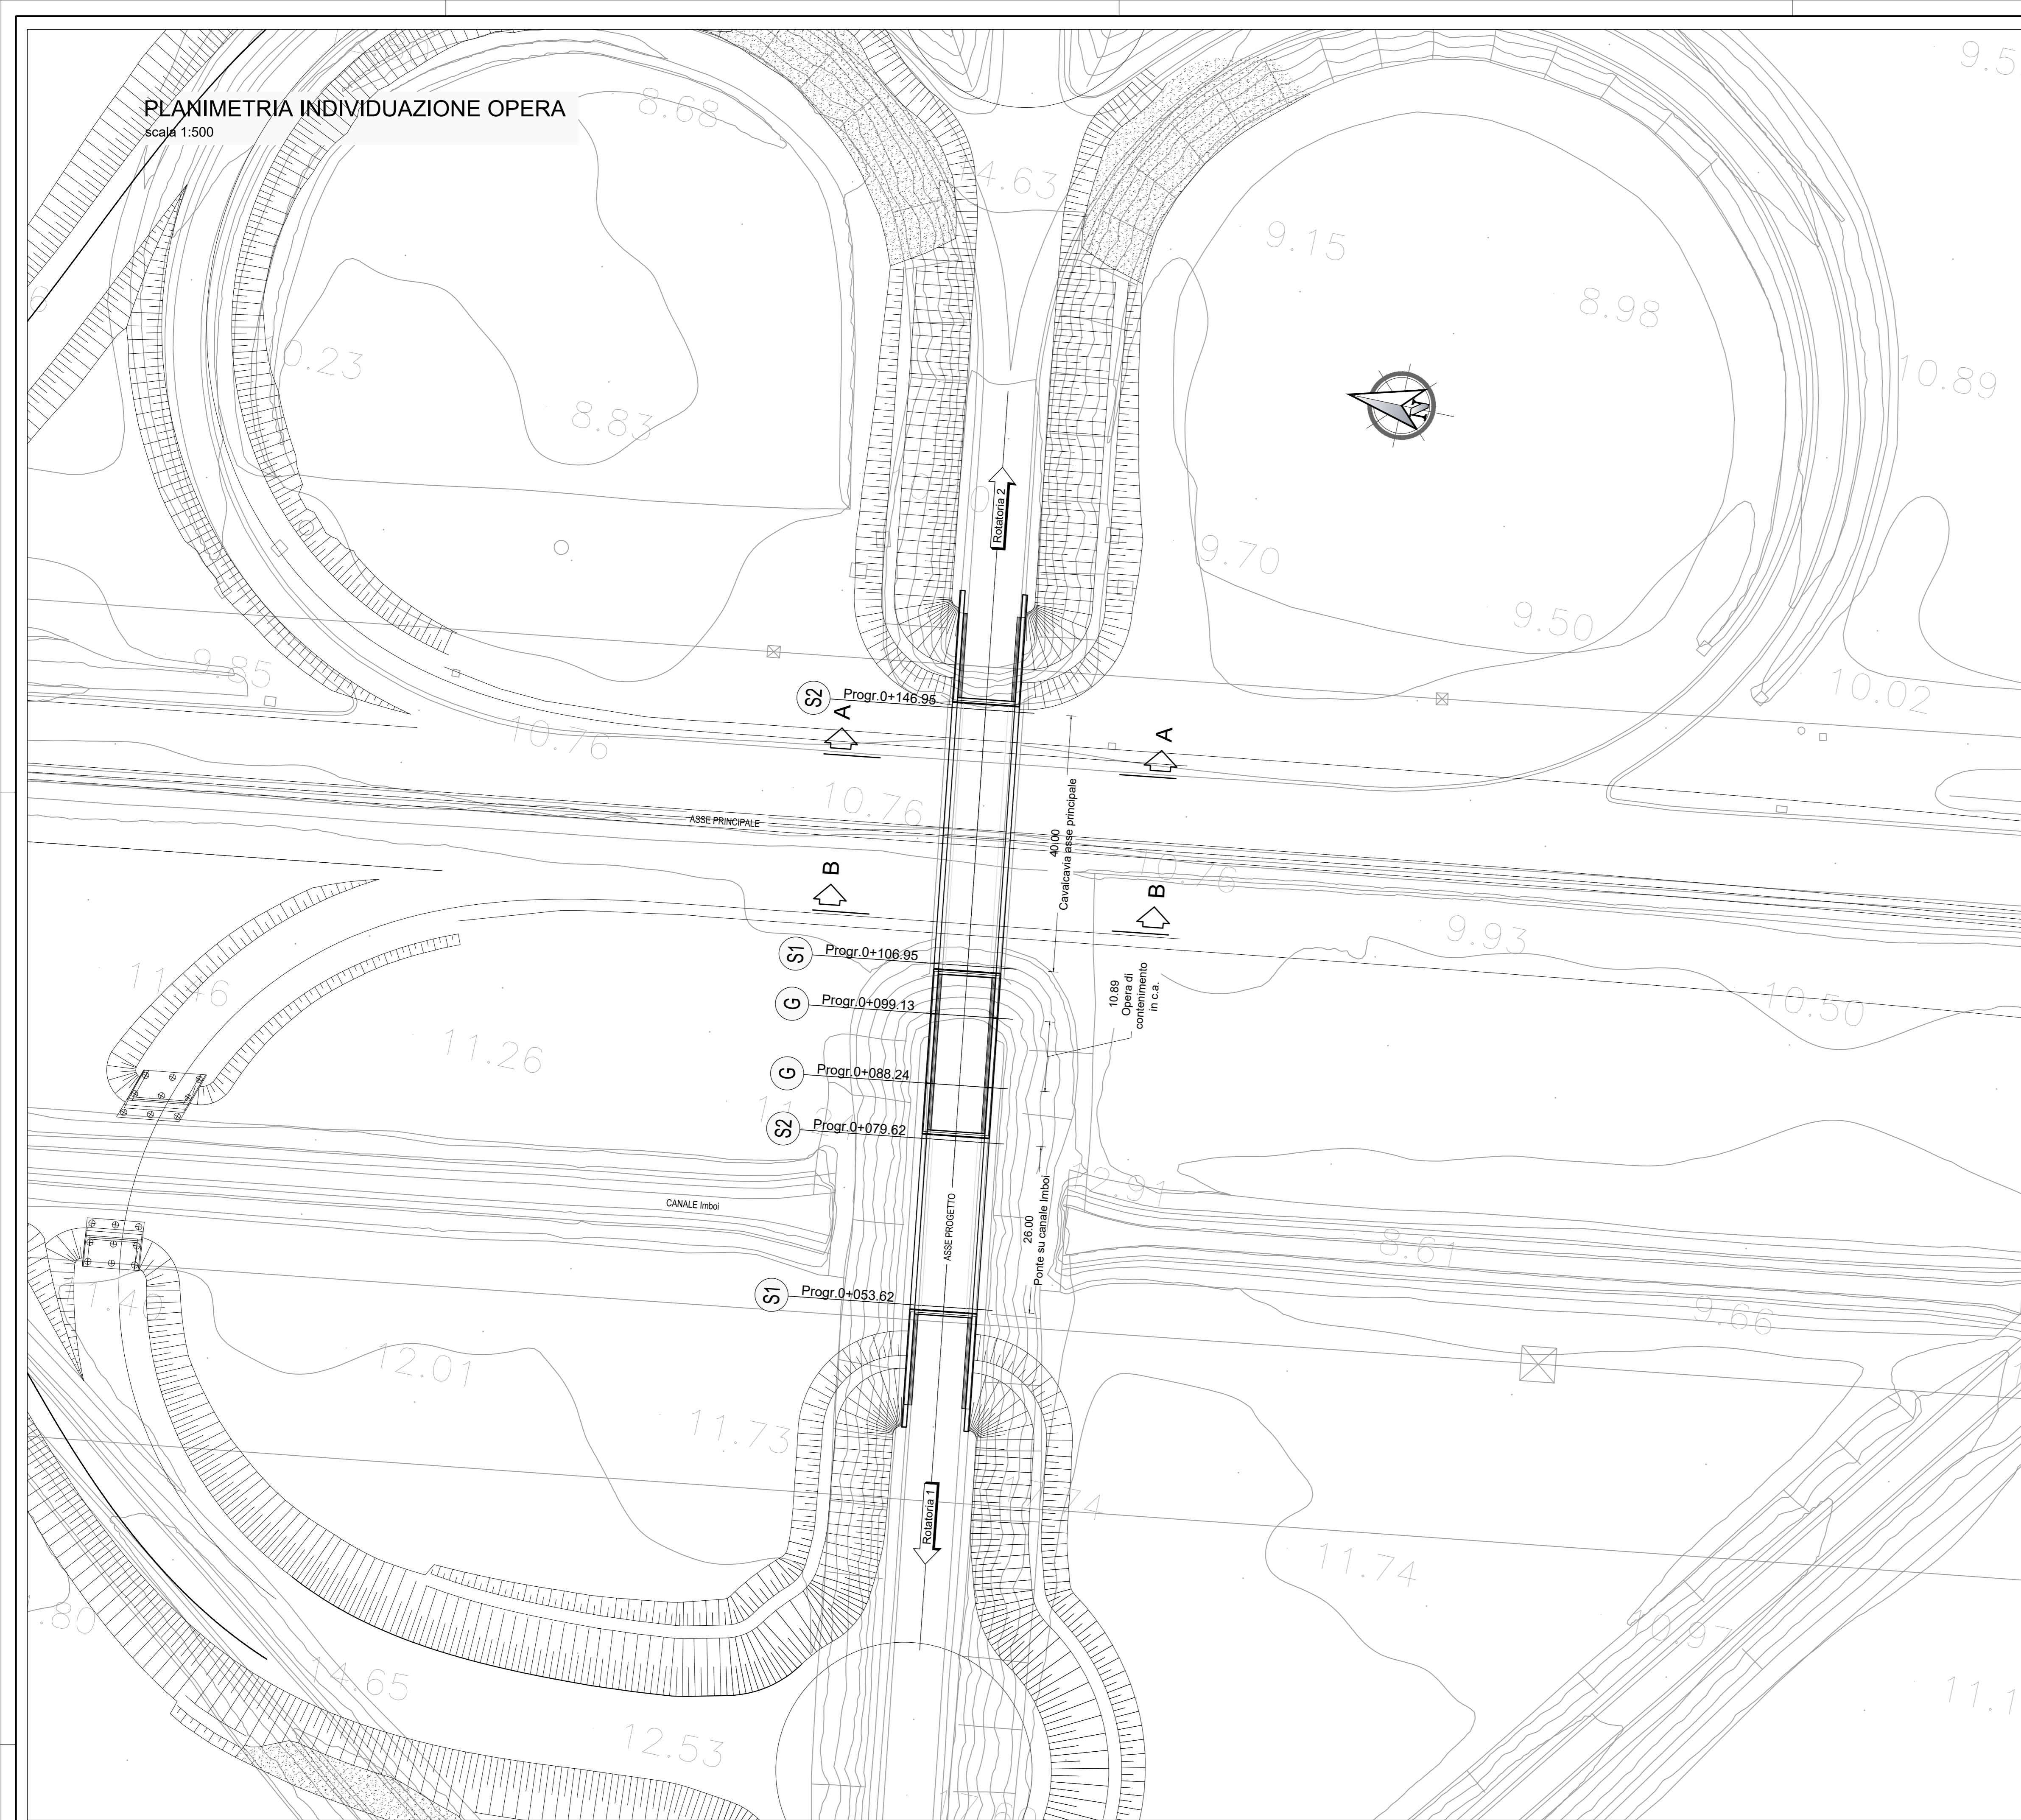


SEZIONE B-B
Cavalcavia asse principale
scala 1:100

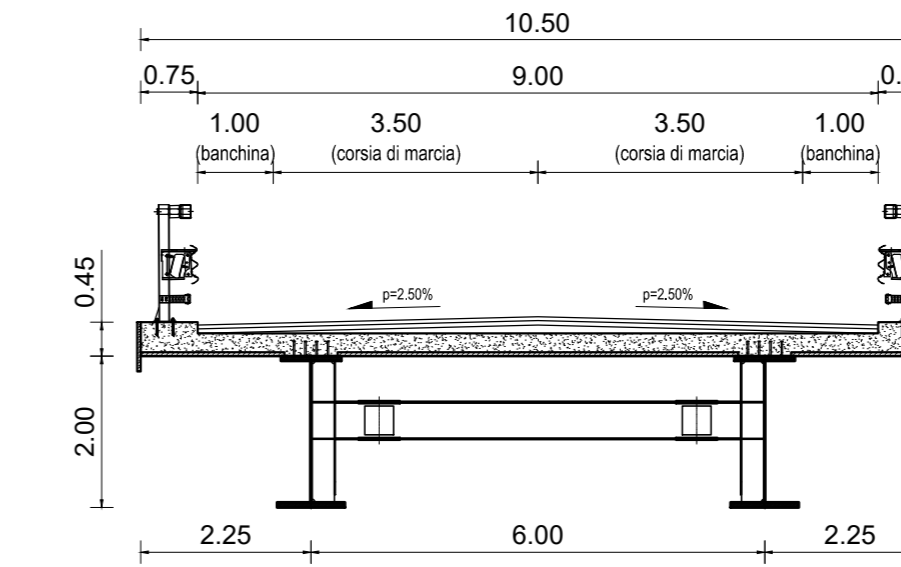


CAVALCATA ASSE PRINCIPALE
SEZIONE TRASVERSALE ASSE SPALLA
scala 1:100

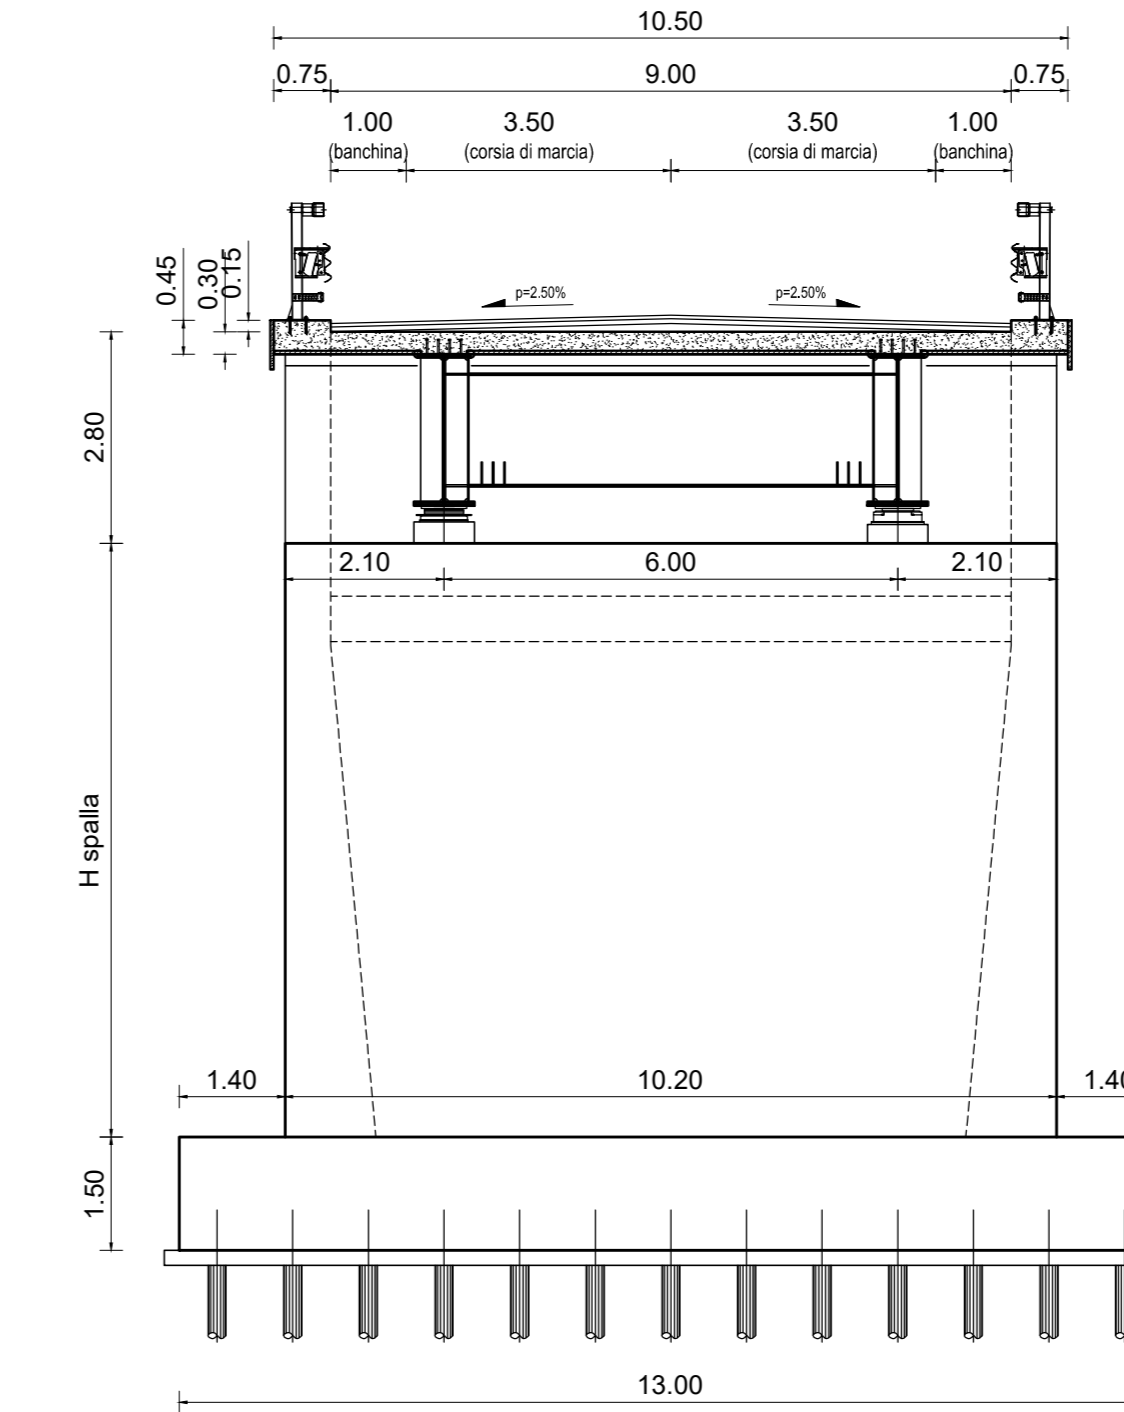


PIANTA OPERA
scala 1:500

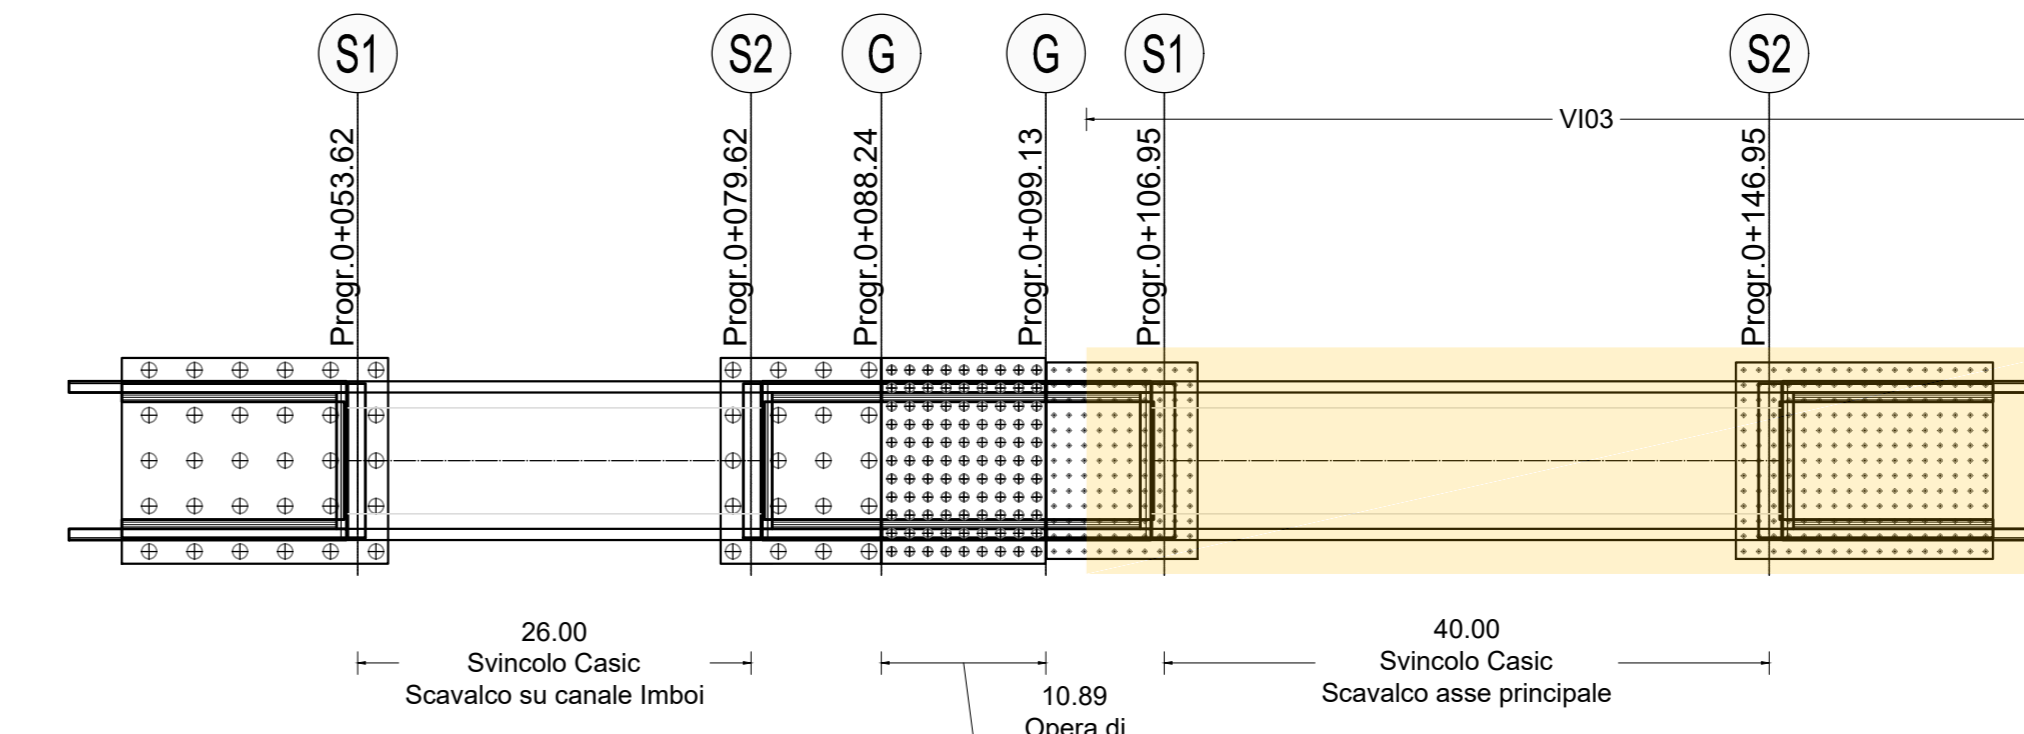

KEY PLAN

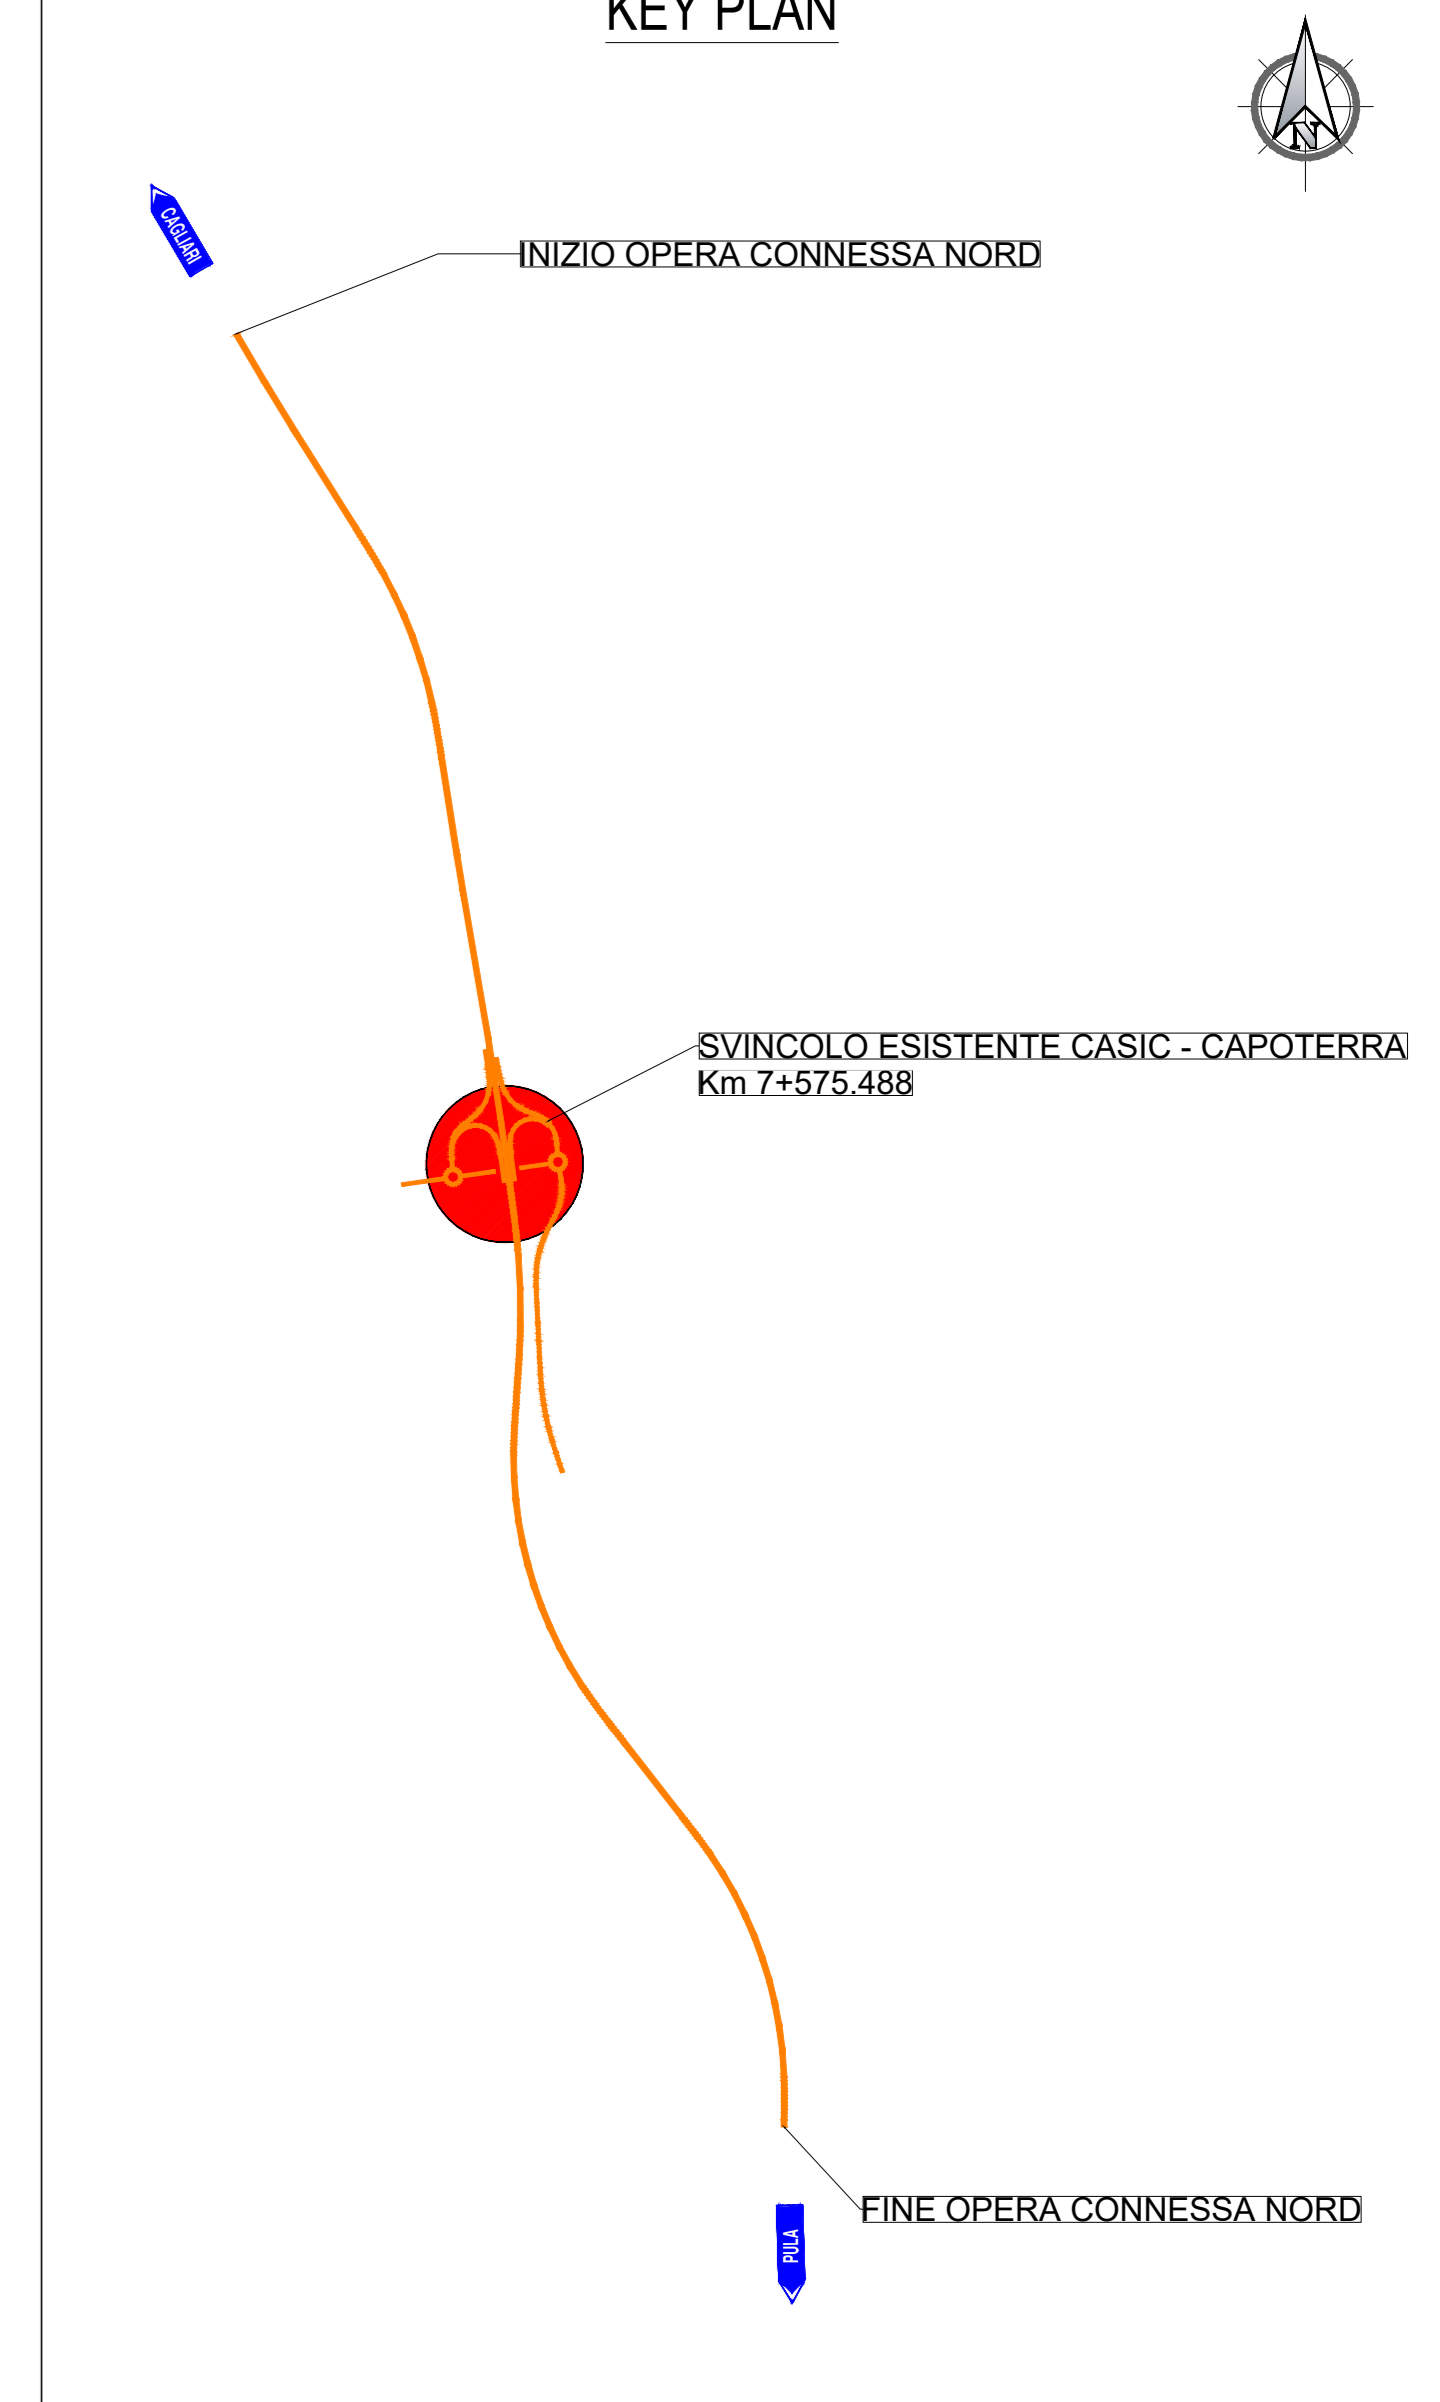


PROSPETTO OPERA
scala 1:200

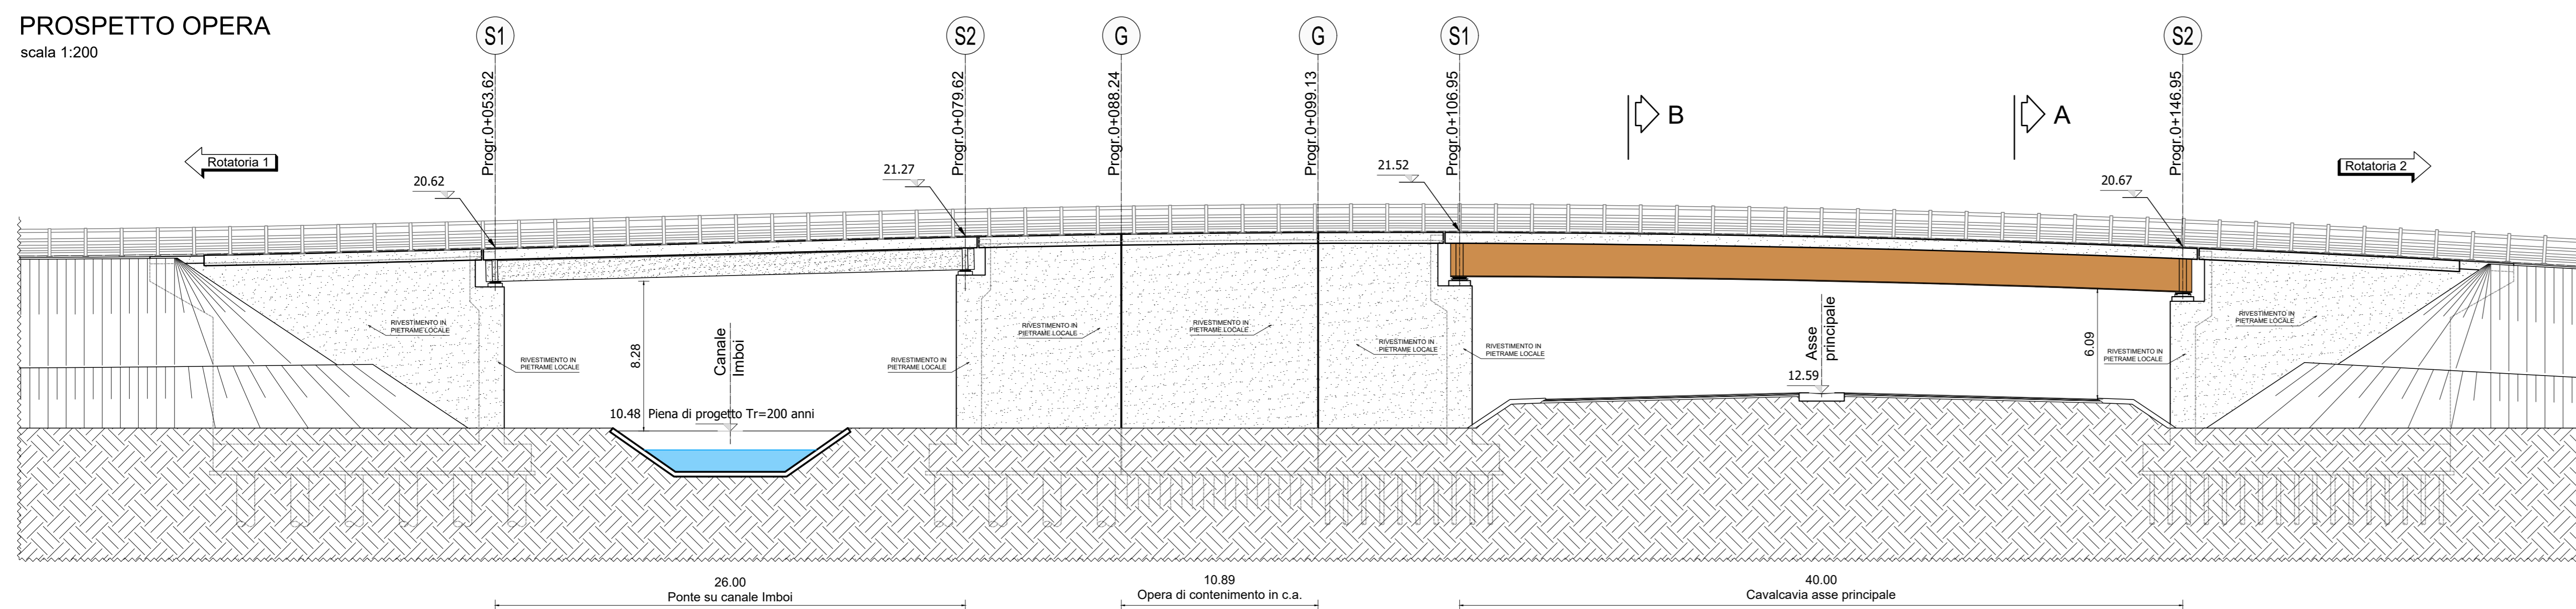

PARTICOLARE RIVESTIMENTO IN PIETREME LOCALE
scala 1:50



TIPOLOGICO PROSPETTO FRONTALE RIVESTIMENTO
scala 1:50

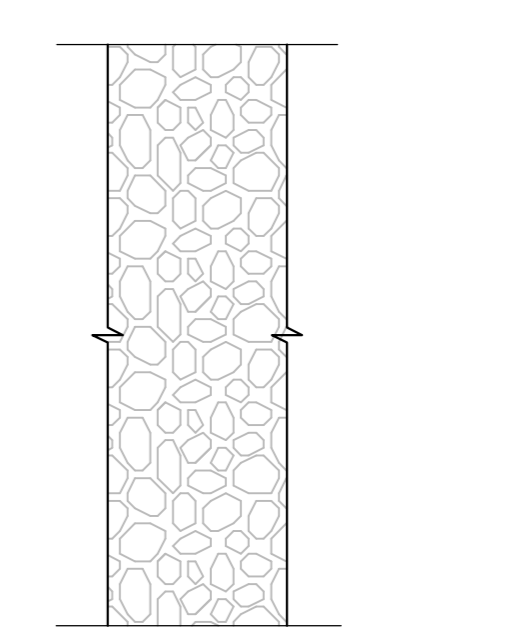

Sanas
GRUPPO FS ITALIANE
Direzione Tecnica

Nuova S.S.195 "Sulcitana" Tratto Cagliari - Pula
Collegamento con la S.S.130 e aeroporto di Cagliari Elmas
Opera Connessa Nord

PROGETTO DEFINITIVO

PROGETTAZIONE: RTI GFI-IND-SAIN-HYPRO GRUPPO DI PROGETTAZIONE (Mandatario) GPI INGEGNERIA GESTIONE PROGETTI INGEGNERIA s.r.l. Ing. Paolo Orlandini Ordine Ingegneri Provincia di Roma n. 13817 (Mandatario)		IL GEOLOGO Dott. Geol. Marco Leonardi Ordine dei geologi della Regione Lazio n. 1341 COORDINATORE PER LA SICUREZZA IN FASE DI PROGETTAZIONE Ing. Ambrogio Signorelli Ordine Ingegneri Provincia di Roma n. A35111 VISTO: IL RESPONSABILE DEL PROCEDIMENTO Ing. Michele Coghe	IL PROGETTISTA E RESPONSABILE DELL'INTEGRAZIONE DELLE PROJEZIONI SPECIALISTICHE (DPR/207/30 ART. 15 COMMA 1) Dott. Ing. GIORGIO GUIDUCCI Ordine Ingegneri Provincia di Roma n. 14035
--	--	---	--

OPERE D'ARTE MAGGIORI
CAVALCATA ASSE PRINCIPALE SVINCOLO CAPOTERRA - CASIC
PLANIMETRIA GENERALE, PROSPETTO E SEZIONI

CODICE PROGETTO	NOME FILE	REVISIONE	SCALA
PROGETTO	PO0V03STRPP01_A		
ELAB.			1:500
D			
C			
B			
A	Emissione	Giugno '23	G.Lucibello, Signorelli, Guiducci
REV.	DESCRIZIONE	DATA	REDATTO VERIFICATO APPROVATO