



PLANIMETRIA INDIVIDUAZIONE OPERA

scala 1:500

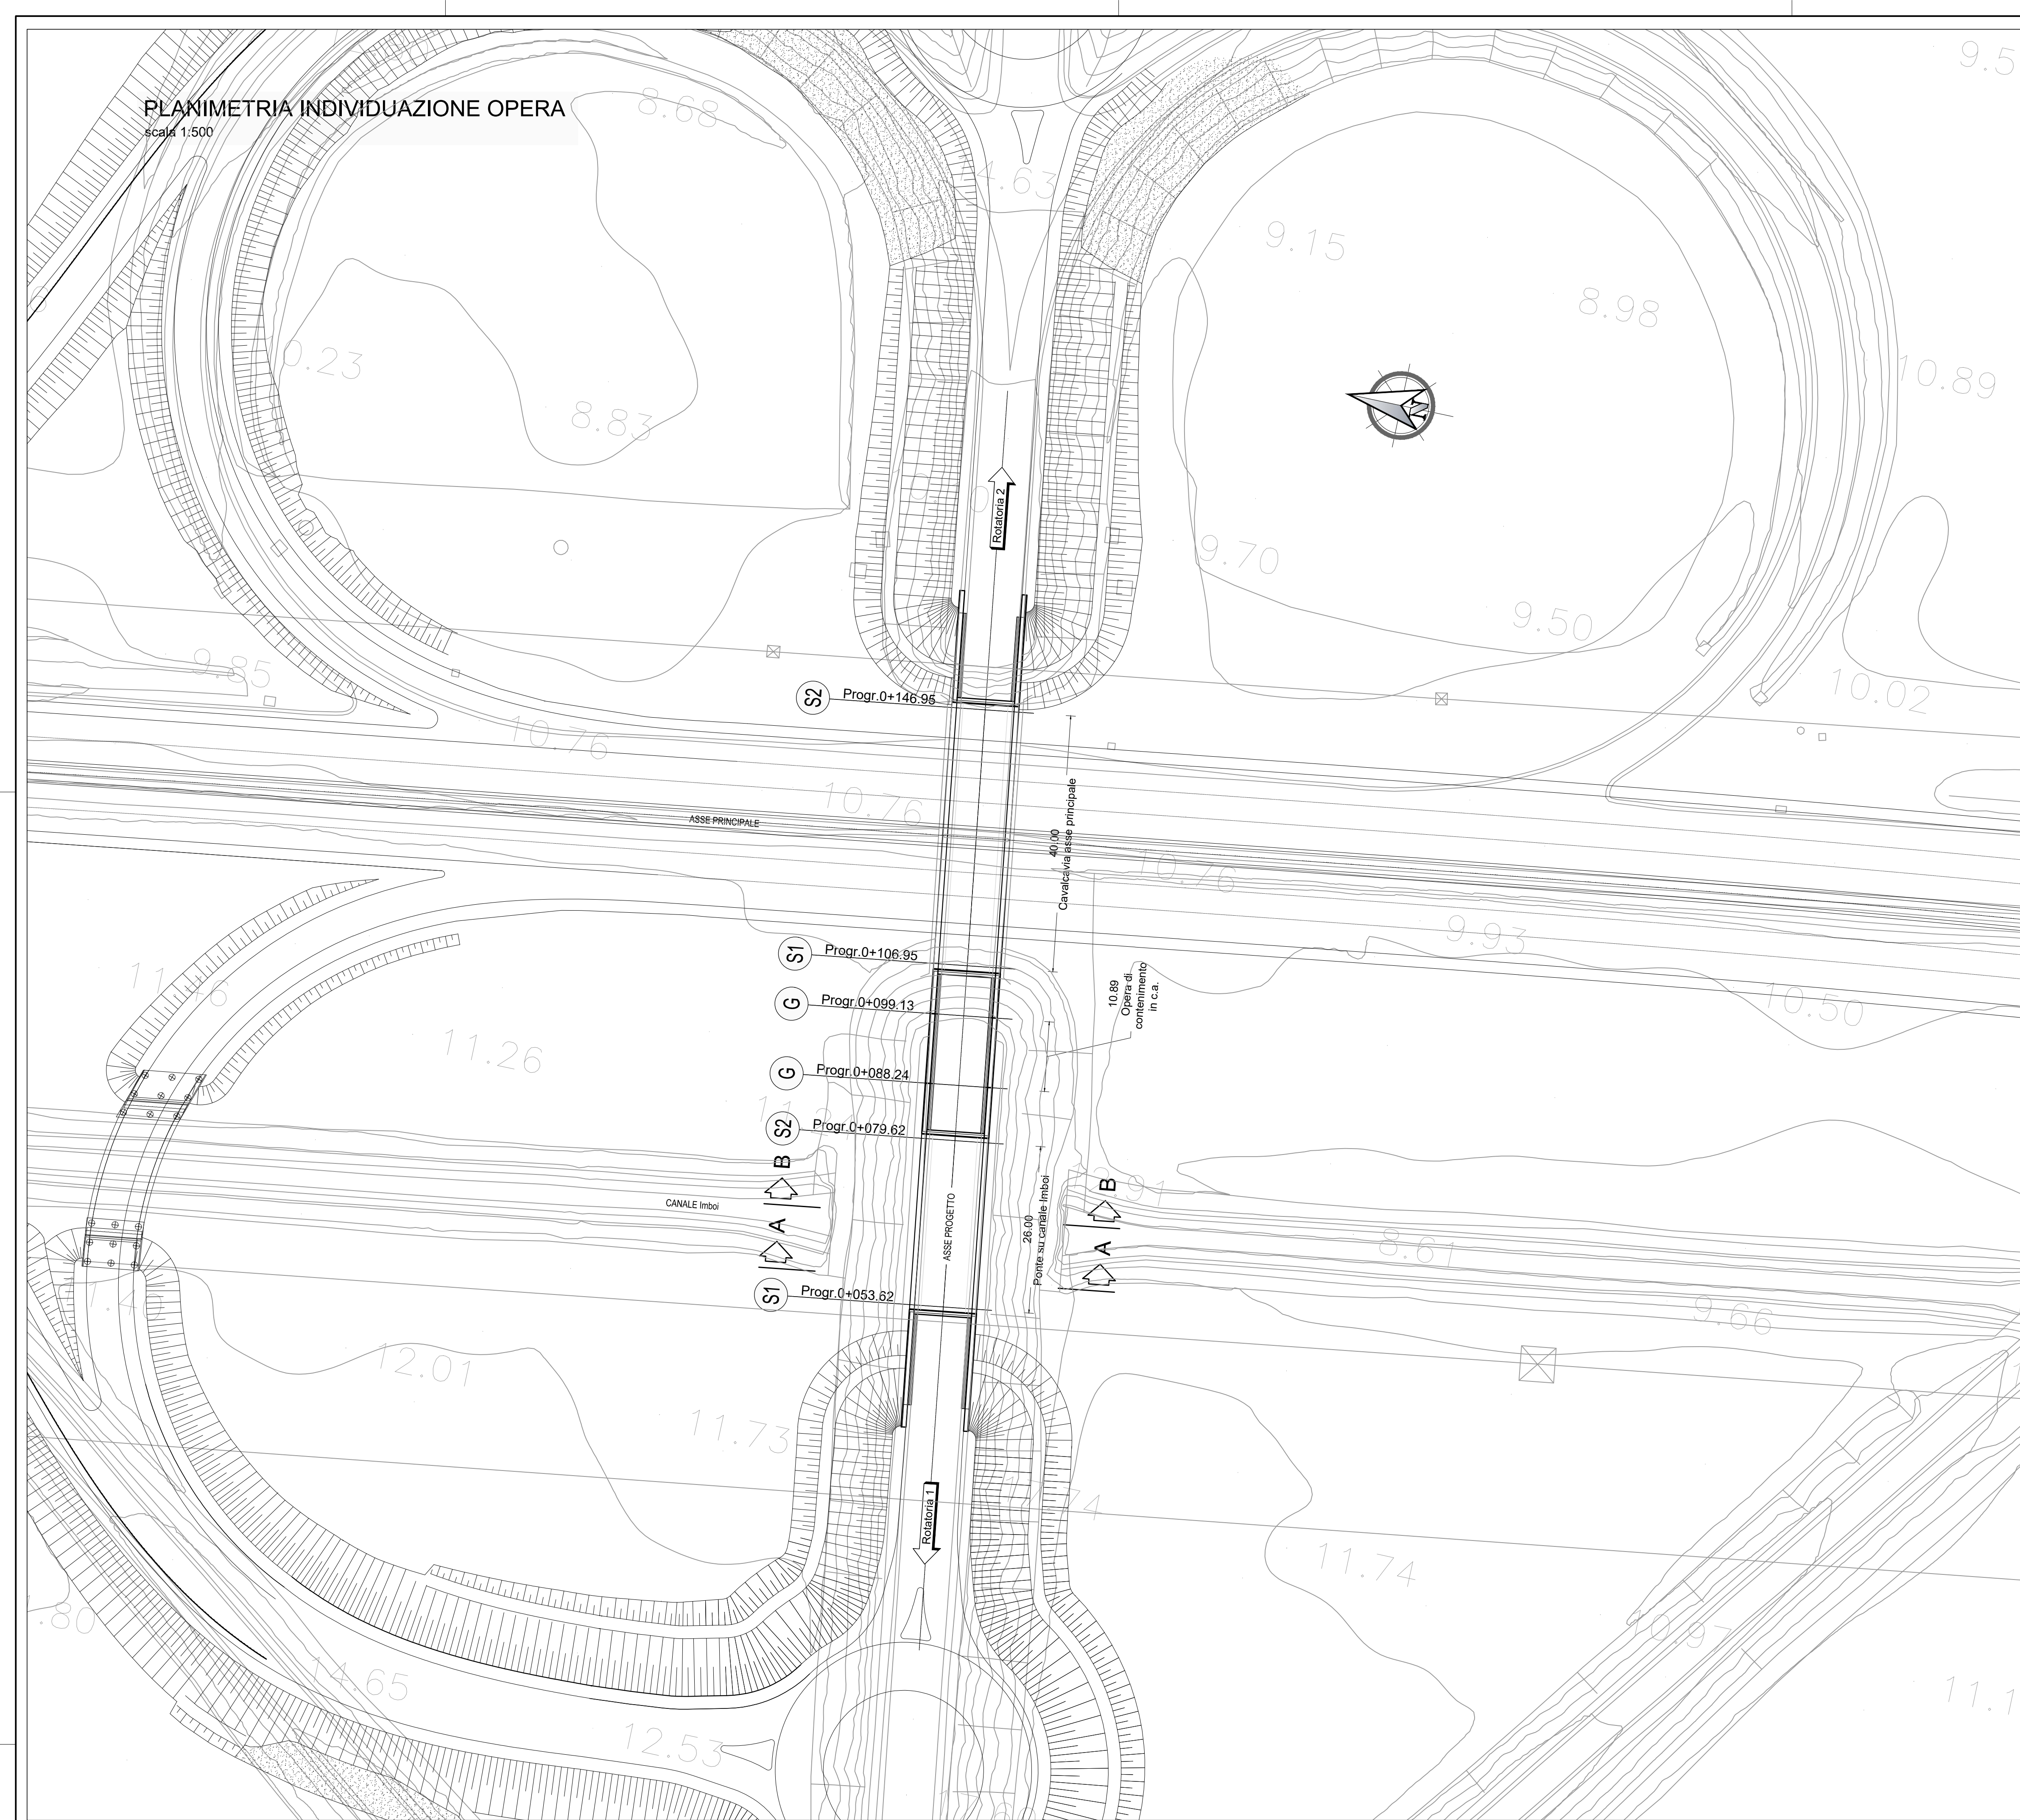


PONTE SUL CANALE IMBOI
SEZIONE TRASVERSALE ASSE SPALLA

scala 1:100

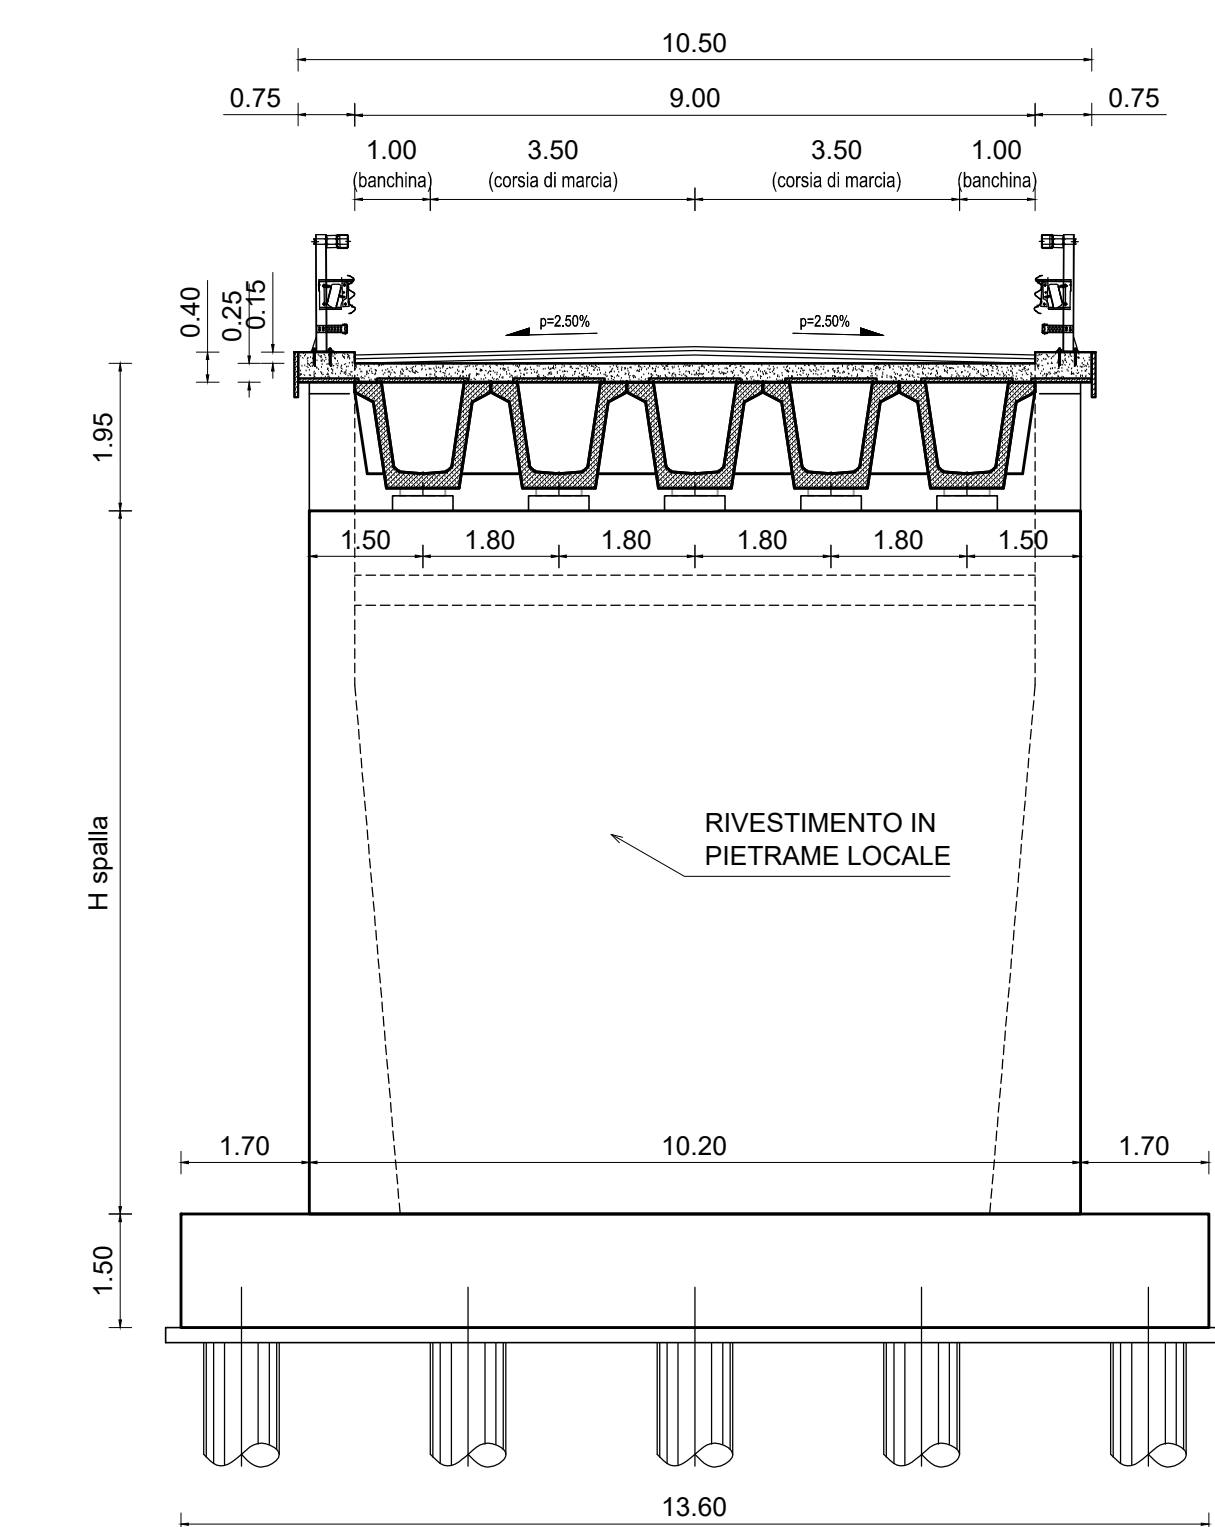


SEZIONE A-A

Ponte su canale Imboi
scala 1:100

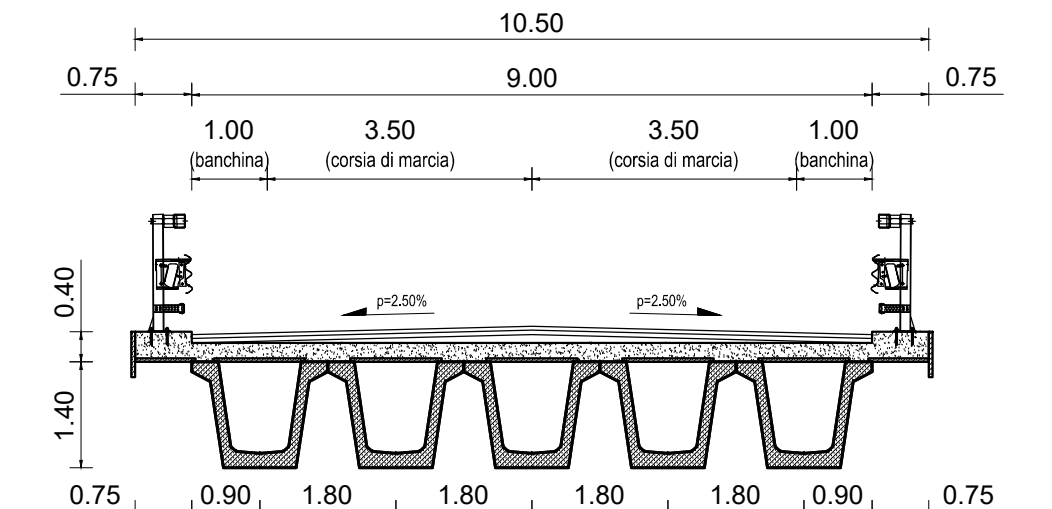


PIANTA OPERA

scala 1:500

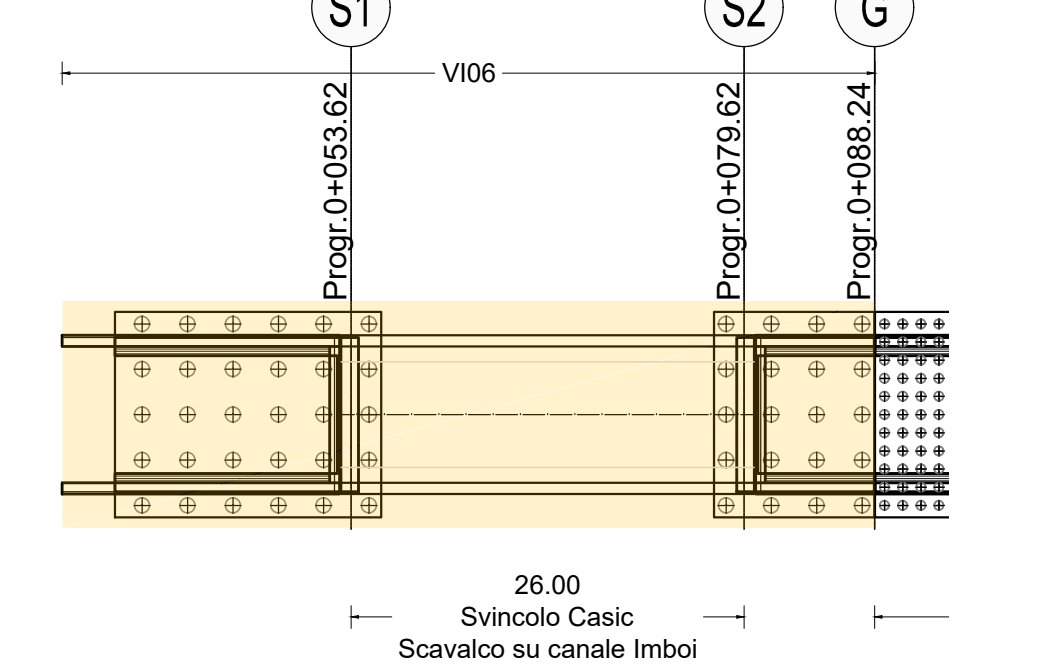


KEY PLAN

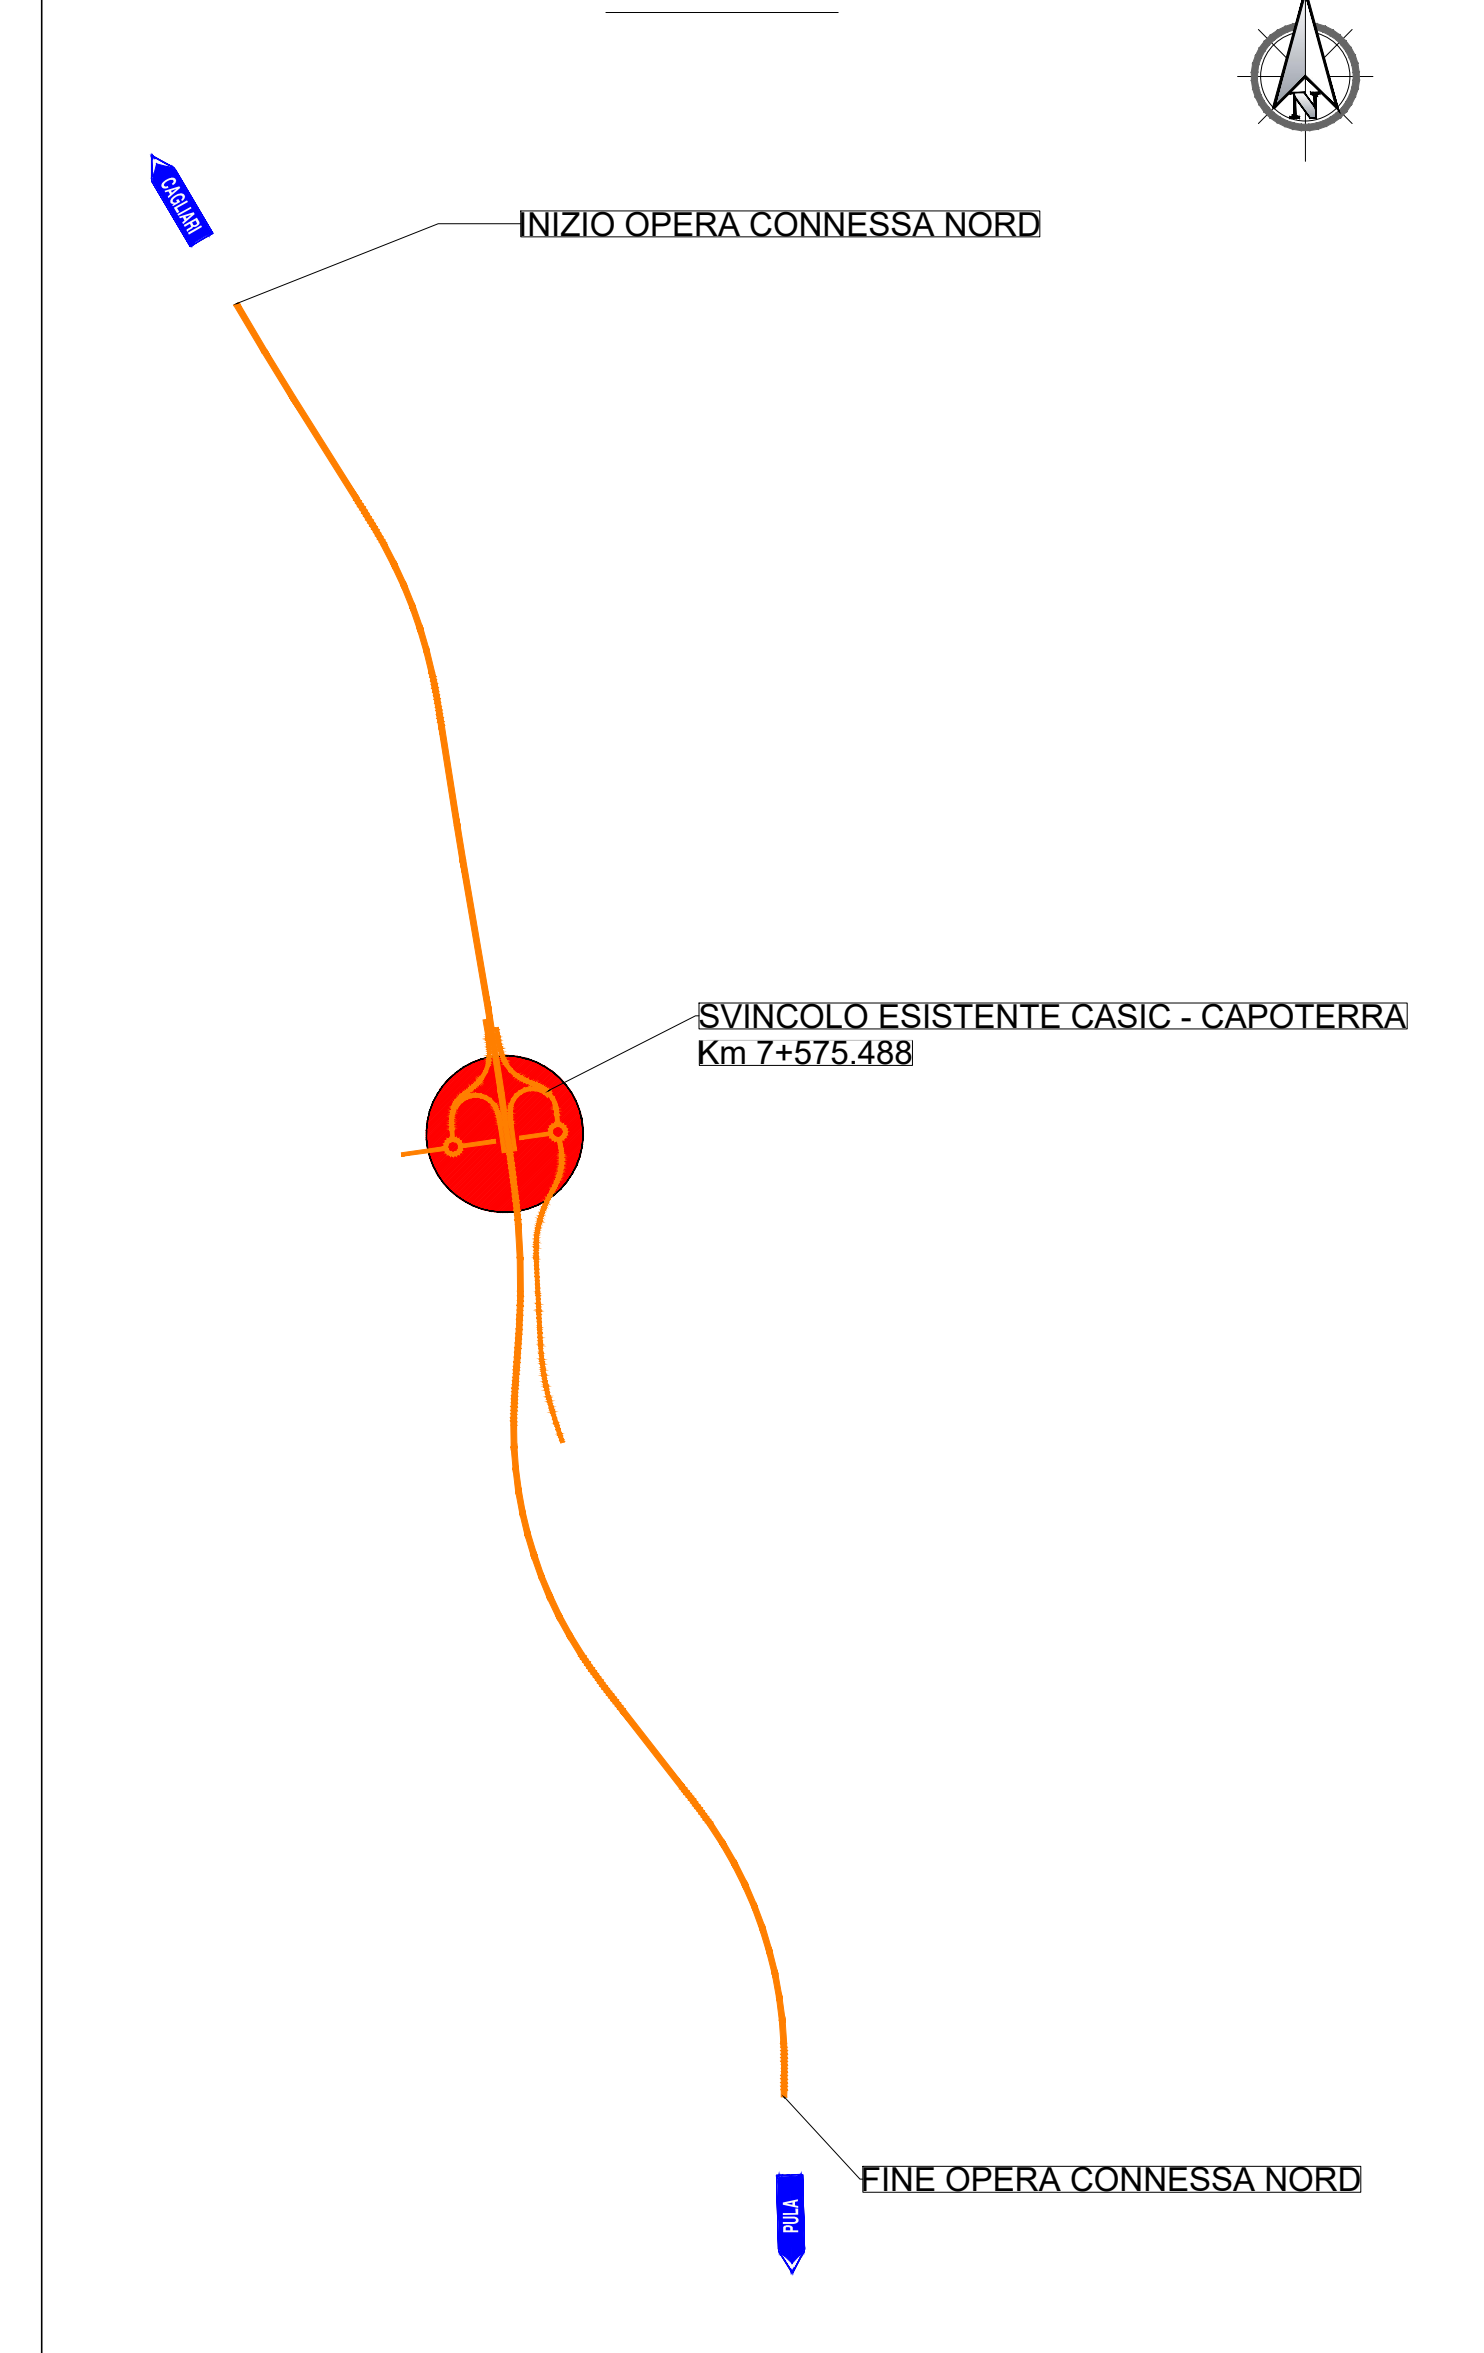


PROSPETTO OPERA

scala 1:200

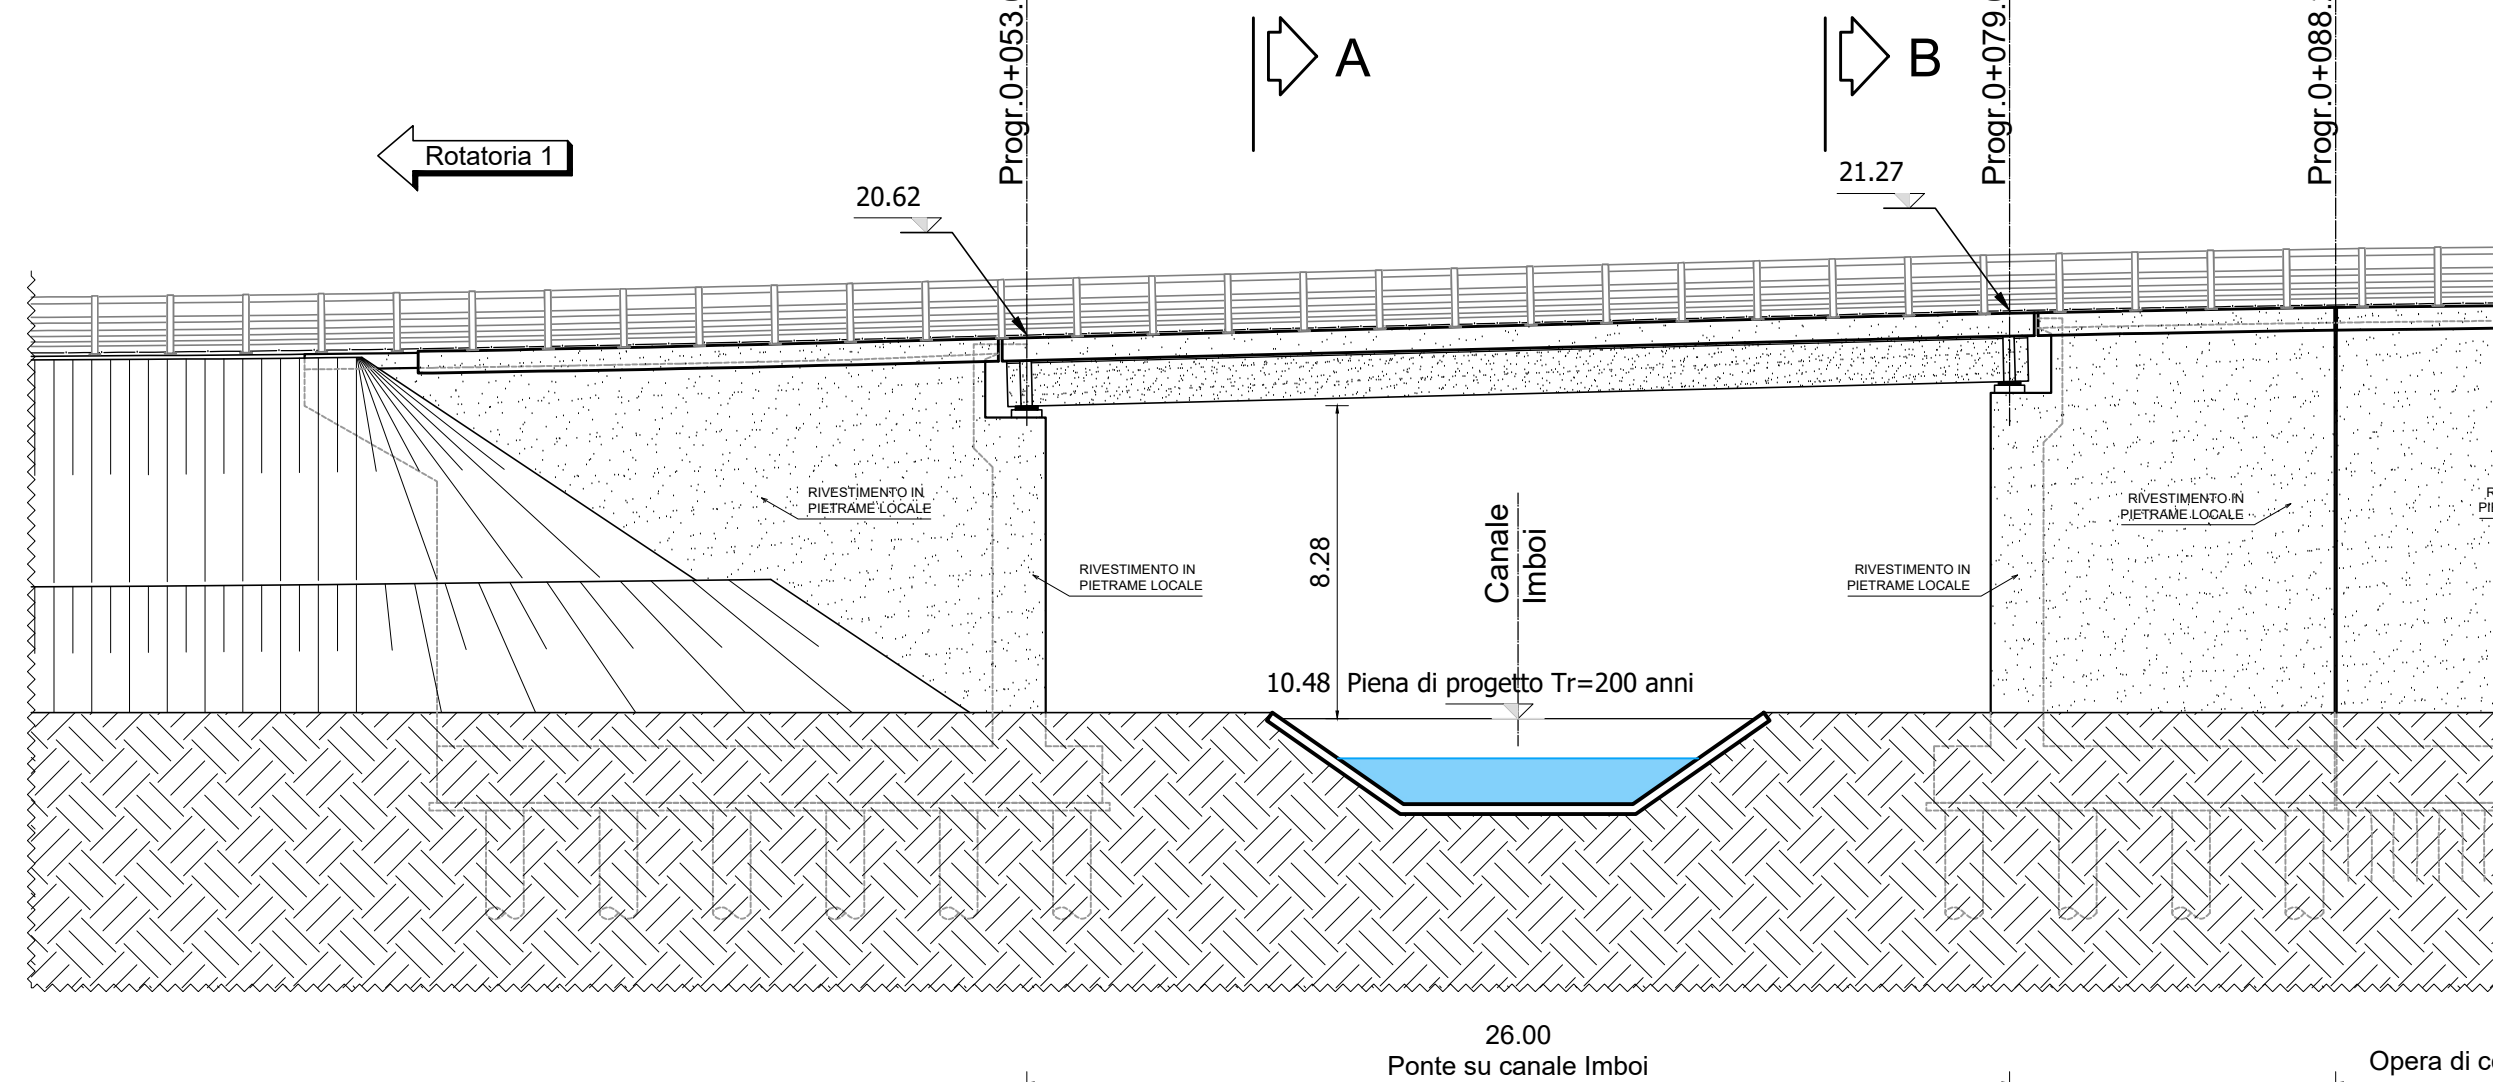


PARTICOLARE RIVESTIMENTO IN PIETREME LOCALE

scala 1:50

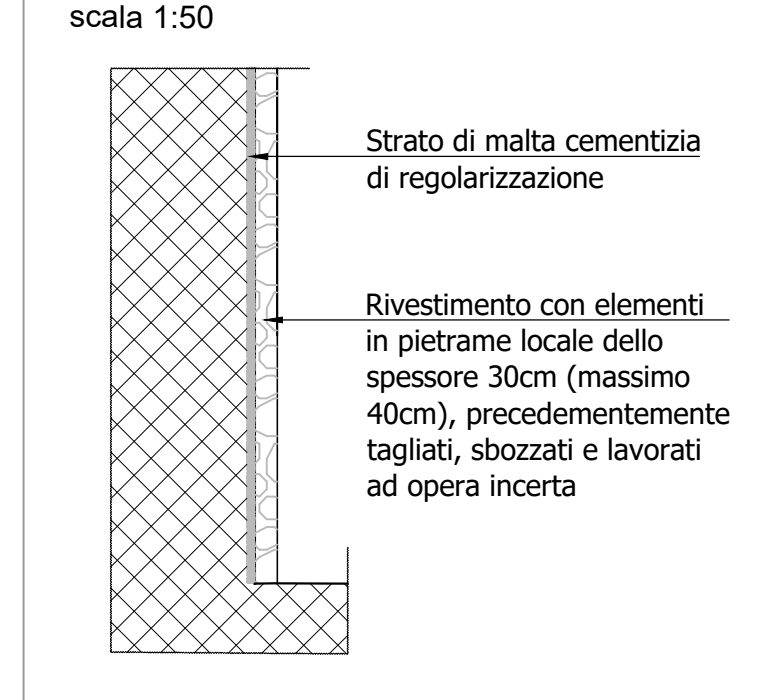

TIPOLOGICO PROSPETTO FRONTALE RIVESTIMENTO

scala 1:50

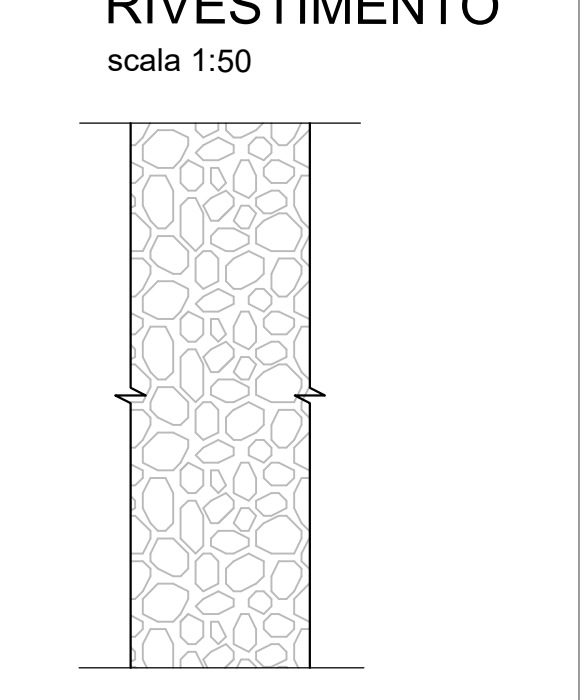

Sanas
GRUPPO FS ITALIANE
Direzione Tecnica

Nuova S.S.195 "Sulcitana" Tratto Cagliari - Pula
Collegamento con la S.S.130 e aeroporto di Cagliari Elmas
Opera Connessa Nord

PROGETTO DEFINITIVO

PROGETTAZIONE: RTI GFI-IND-SALDI-ATYPRO

IL GEOLOGO Dott. Geol. Marco Leonardi Ordine dei geologi della Regione Lazio n. 1341 COORDINATORE PER LA SICUREZZA IN FASE DI PROGETTAZIONE Ing. Michele Coghe	GRUPPO DI PROGETTAZIONE (Mandatario) Ing. Ambrogio Signorelli Ordine Ingegneri Provincia di Roma n. 20629 Ing. Paolo Orlandini Ordine Ingegneri Provincia di Roma n. 13817 Ing. Giuseppe Resto Ordine Ingegneri Provincia di Roma n. 20629 Ing. Vincenzo Secreti Ordine Ingegneri Provincia di Crotone n. 412	GRUPPO DI PROGETTAZIONE (Mandatario) GP INGEGNERIA GESTIONE PROGETTI INGEGNERIA s.r.l. RD Ing. Ambrogio Signorelli Ordine Ingegneri Provincia di Roma n. 20629 HYPRO Ing. Giuseppe Resto Ordine Ingegneri Provincia di Roma n. 20629 Dott. Ing. GIORGIO GUIDUCCI Ordine Ingegneri Provincia di Roma n. 14035
--	---	---

IL PROGETTISTA E RESPONSABILE DELL'INTEGRAZIONE DELLE PREVISIONI SPECIALISTICHE (DPR/207/30 ART. 15 COMMA 1) PER LE OPERE DI PROGETTAZIONE

OPERE D'ARTE MAGGIORI
PONTE SU CANALE IMBOI SVINCOLO CAPOTERRA - CASIC
PLANIMETRIA GENERALE, PROSPETTO E SEZIONI

CODICE PROGETTO	LV.	ANNO	NOME FILE	REVISIONE	SCALA
PROGETTO DPCIA0150	D	23	P00V065TRPP01_A	A	1:500
ELAB.	P	0	V0106STRPP01		
D					
C					
B					
A	Emissione	Giugno '23	M. Toreno	Signorelli	Guiducci
REV.	DESCRIZIONE	DATA	REDATTO	VERIFICATO	APPROVATO