

DIAGRAMMA DI VISIBILITA' PER L'ARRESTO PRE-ALLARGAMENTI


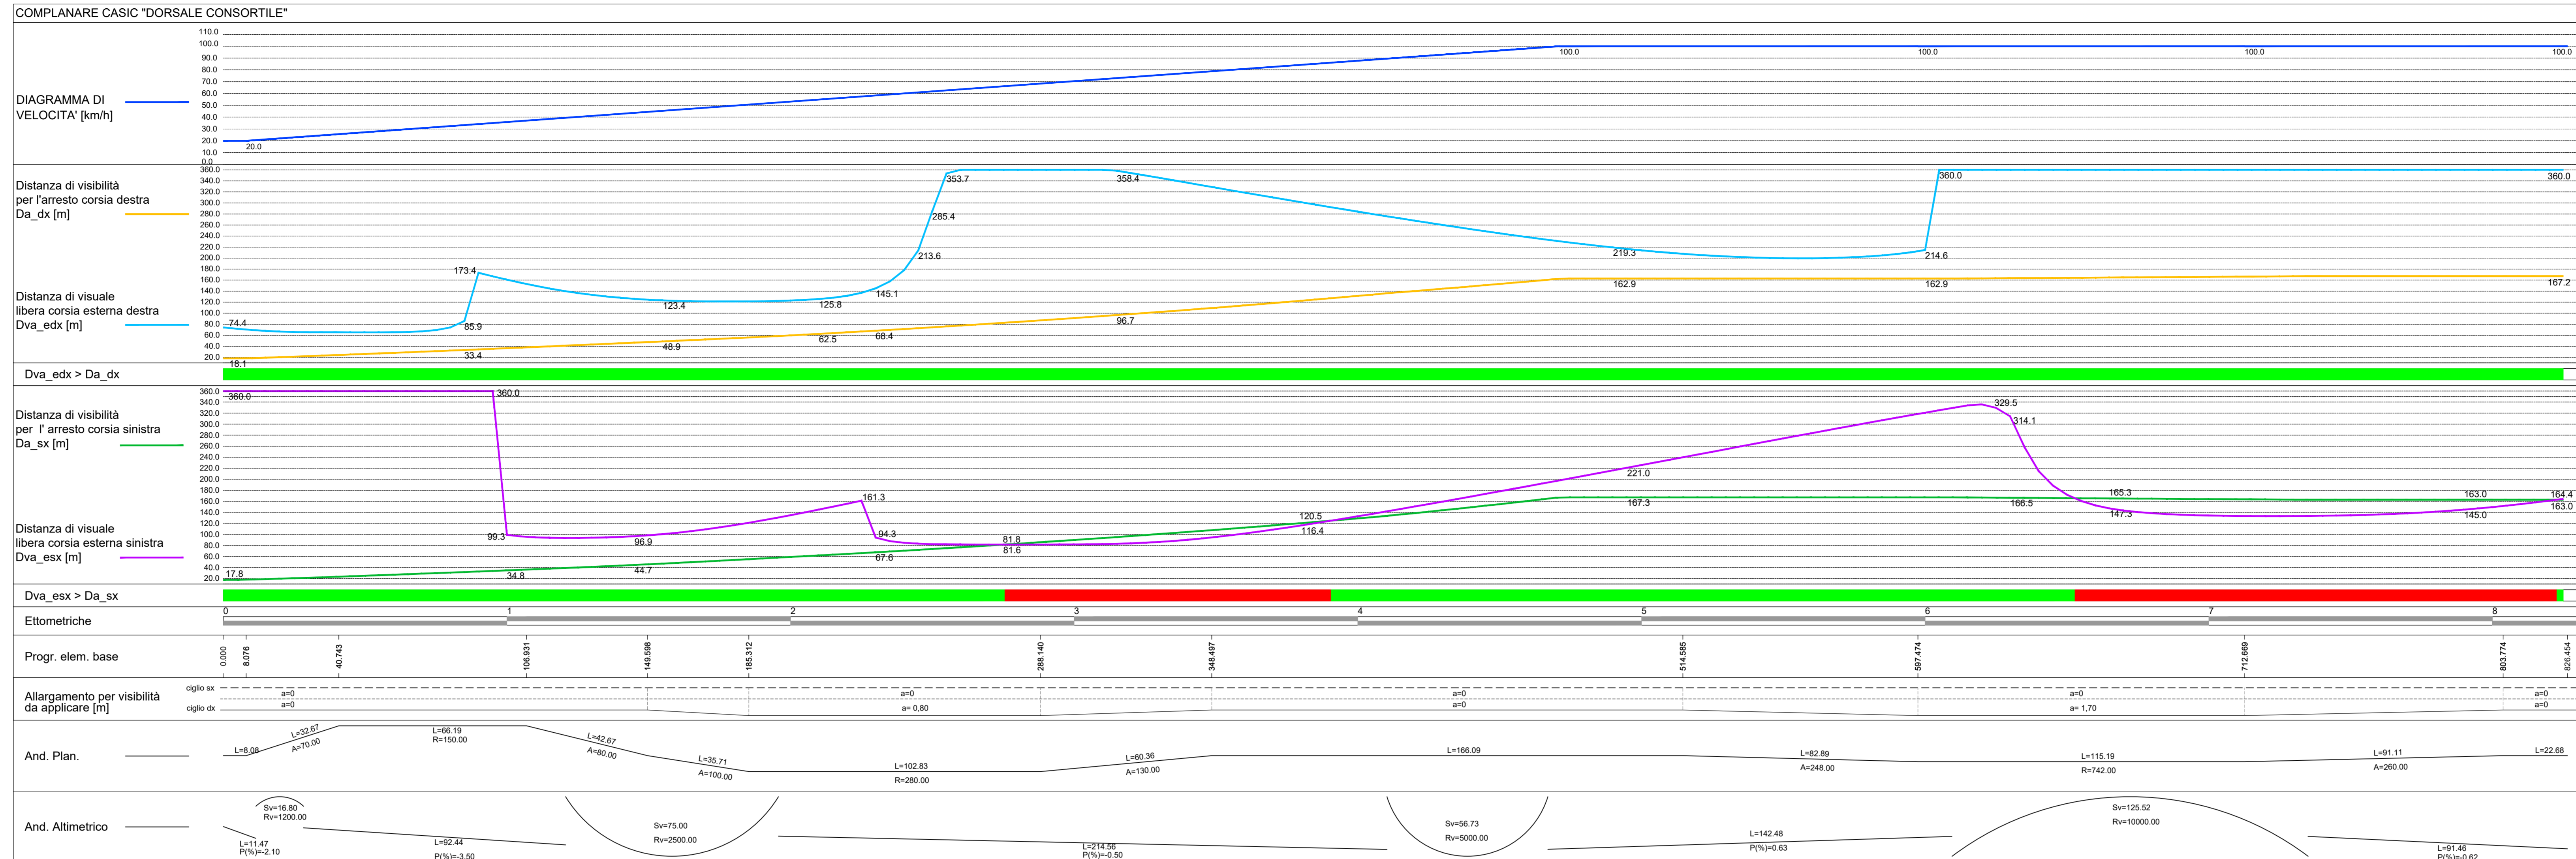


DIAGRAMMA DI VISIBILITA' PER L'ARRESTO POST-ALLARGAMENTI

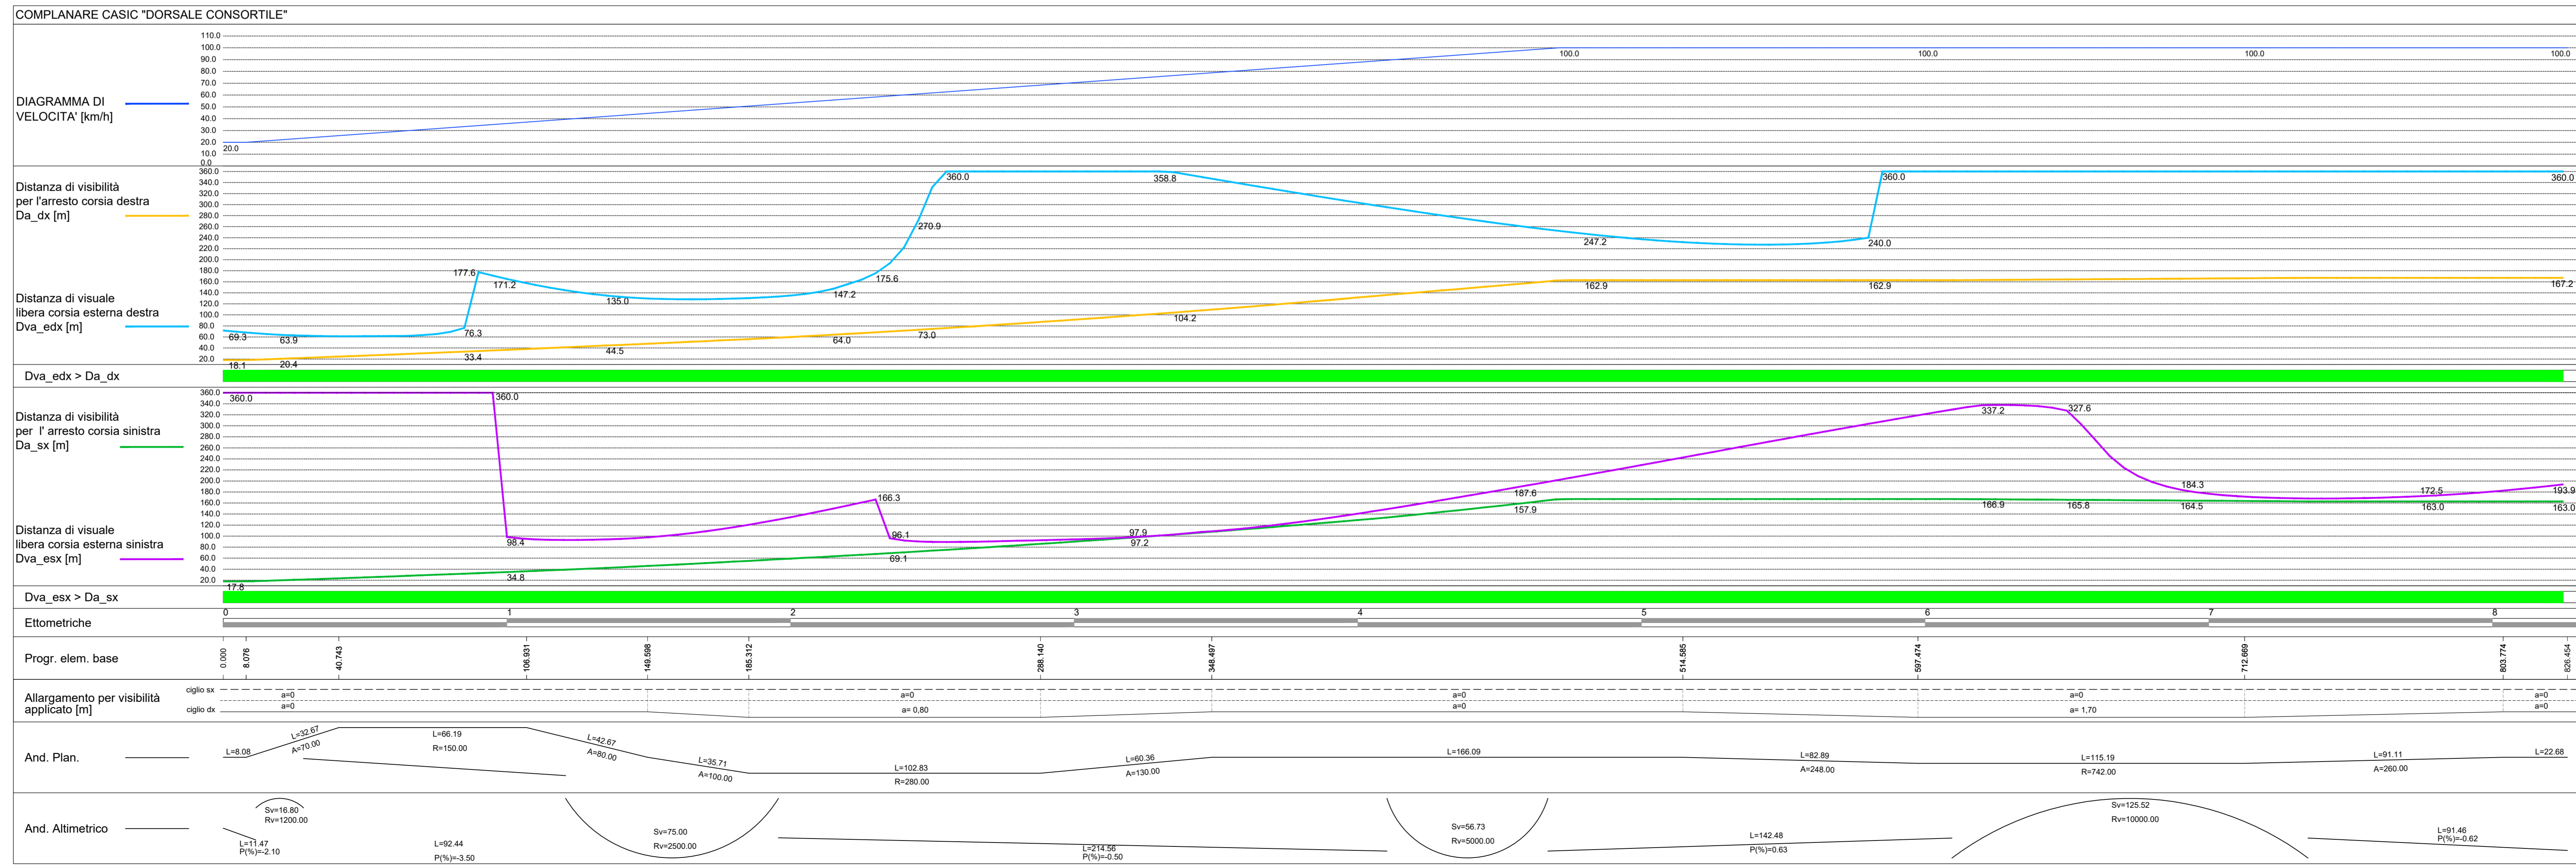

Direzione Tecnica

Nuova S.S.195 "Sulcitana" Tratto Cagliari - Pula
Collegamento con la S.S.130 e aeroporto di Cagliari Elmas
Opera Connessa Nord

PROGETTO DEFINITIVO

PROGETTAZIONE RTI GPHRD-SAINHYPRO

IL GEOLOGO Dott. Geol. Marco Leonardi Ordine dei geologi della Regione Lazio n. 1541	I PROGETTISTI SPECIALISTICI Ing. Ambrogio Signorelli Ordine Ingegneri Provincia di Roma n. A35111	GRUPPO DI PROGETTAZIONE (Mandatana) GP INGENNERIA GESTIONE PROGETTI INGEGNERIA s.r.l. (Mandatana)
COORDINATORE PER LA SICUREZZA IN FASE DI PROGETTAZIONE Ing. Ambrogio Signorelli Ordine Ingegneri Provincia di Roma n. A35111	Ing. Paolo Orsini Ordine Ingegneri Provincia di Roma n. A35111	(Mandatana)
Ing. Giuseppe... Ordine Ingegneri Provincia di Roma n. A35111	Ing. Giuseppe... Ordine Ingegneri Provincia di Roma n. A35111	(Mandatana)
VISTO: IL RESPONSABILE DEL PROCEDIMENTO Ing. Michele Coghe	Ing. Vincenzo Secreti Ordine Ingegneri Provincia di Crotone n. 412	IL PROGETTISTA E RESPONSABILE DELL'INTEGRAZIONE DELLE DISSESTAZIONI SPECIALISTICHE (DPR207/10 ART 15 COMMA 2) Dott. Ing. GIORGIO GUIDUCCI Ordine Ingegneri Provincia di Roma n. 14035

PROGETTO DELL'INFRASTRUTTURA
VIABILITA' SECONDARIA E OPERE INTERFERENTI
Complanare CASIC "Dorsale Consortile"
Diagrammi di Velocit  e Visuale Libera - Pre Allargamento - Post Allargamento

CODICE PROGETTO	NOME FILE	REVISIONE	SCALA
PROGETTO DPCA01510	S00IN01TRADG01_A	A	-
ELAB. S00IN01TRADG01			
D			
C			
B			
A	Emissione	Giugno '23	Maggiore
REV.	DESCRIZIONE	DATA	REDDATTO
			VERIFICATO
			APPROVATO