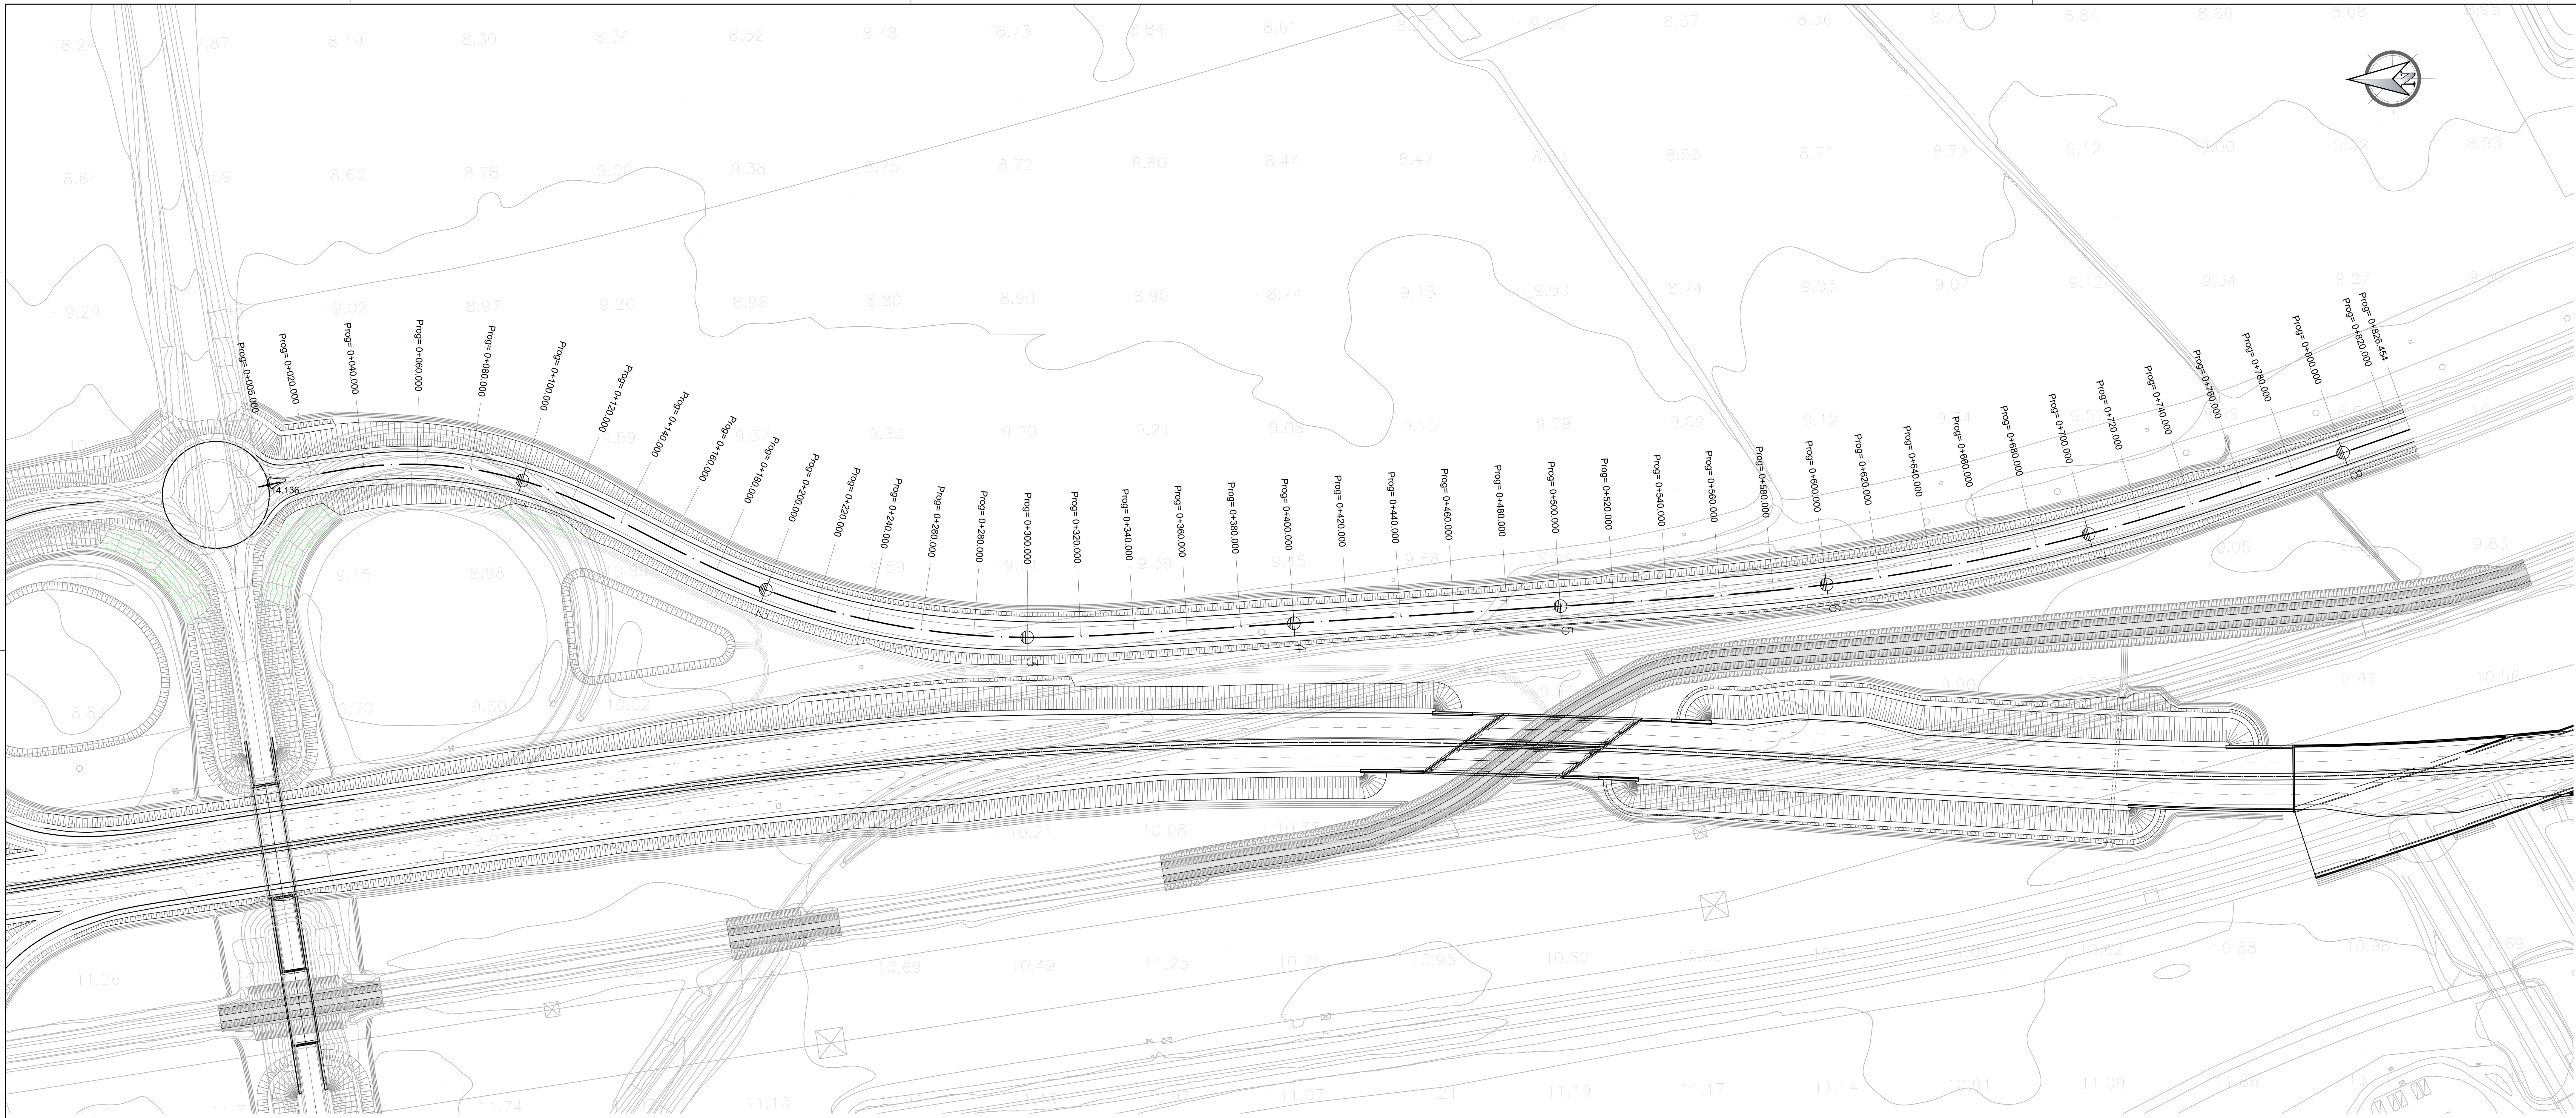

COMPLANARE CASIC "DORSALE CONSORTILE"

Livellette						
L =	20.229	137.977	277.926	220.322	158.654	11.347
DISL =	−0.430	−4.829	−0.834	0.661	−0.793	0.011
p =	−2.125	−3.500	−0.300	0.300	−0.500	0.098
Progr. Livellette	20.229	158.206	436.132	656.454	815.108	826.454

PR =0.000 / QV =16.842

PR =20.229 / QV =16.412 / DP =−1.375 / R =1200.000 / T8.252 / F =−0.028

PR =158.206 / QV =11.583 / DP =3.200 / R =2500.000 / T =40.024 / F =0.320

PR =436.132 / QV =10.749 / DP =0.600 / R =10000.000 / T =30.000 / F =0.045

PR =656.454 / QV =11.410 / DP =−0.800 / R =8000.000 / T =32.000 / F =−0.064

PR =815.108 / QV =10.617 / DP =0.598 / R =2000.000 / T =5.985 / F =0.009

PR =826.454 / QV =10.628

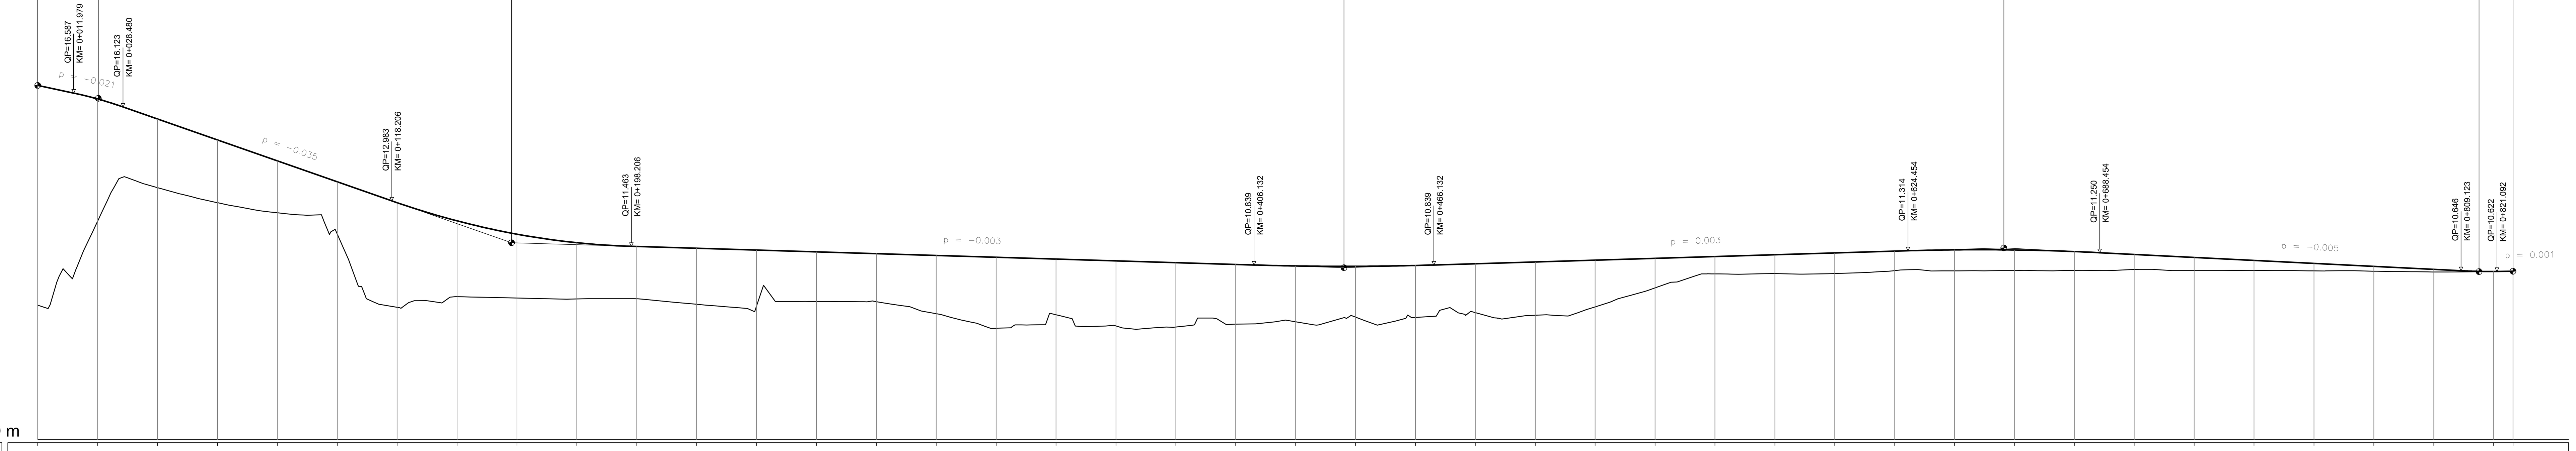

Q. R. = 5.00 m

NUMERO SEZIONE	1	2	3	4	5	6	7	8	9	10	11	12	13	14	15
QUOTE PROGETTO	16.842	16.390	15.720	15.020	14.320	13.620	12.920	12.315	11.869	11.584	11.457	11.397	11.337	11.277	11.217
QUOTE TERRENO	9.494	12.303	13.426	12.922	12.585	11.871	9.424	9.778	9.733	9.702	9.709	9.523	9.462	9.619	9.611
DIST. PARZIALI		20.00	20.00	20.00	20.00	20.00	20.00	20.00	20.00	20.00	20.00	20.00	20.00	20.00	20.00
PROGRESSIVE	0.00	20.00	40.00	60.00	80.00	100.00	120.00	140.00	160.00	180.00	200.00	220.00	240.00	260.00	280.00

NUMERO SEZIONE	16	17	18	19	20	21	22	23	24	25	26	27	28	29	30
QUOTE PROGETTO	11.157	11.097	11.037	10.977	10.917	10.857	10.807	10.795	10.822	10.880	10.940	11.000	11.060	11.120	11.180
QUOTE TERRENO	9.207	8.723	9.175	8.799	8.765	8.862	8.939	9.094	9.083	9.245	9.158	9.438	10.071	10.541	10.550
DIST. PARZIALI	20.00	20.00	20.00	20.00	20.00	20.00	20.00	20.00	20.00	20.00	20.00	20.00	20.00	20.00	20.00
PROGRESSIVE	300.00	320.00	340.00	360.00	380.00	400.00	420.00	440.00	460.00	480.00	500.00	520.00	540.00	560.00	580.00

NUMERO SEZIONE	31	32	33	34	35	36	37	38	39	40	41	42	43
QUOTE PROGETTO	11.240	11.300	11.345	11.341	11.288	11.192	11.092	10.992	10.892	10.792	10.692	10.622	10.628
QUOTE TERRENO	10.551	10.650	10.642	10.649	10.657	10.690	10.651	10.658	10.642	10.631	10.605	10.616	10.627
DIST. PARZIALI	20.00	20.00	20.00	20.00	20.00	20.00	20.00	20.00	20.00	20.00	20.00	20.00	6.45
PROGRESSIVE	600.00	620.00	640.00	660.00	680.00	700.00	720.00	740.00	760.00	780.00	800.00	820.00	826.45

ETTOMETRICHE: 0+000.00 | 0+100.00 | 0+200.00 | 0+300.00 | 0+400.00 | 0+500.00 | 0+600.00 | 0+700.00 | 0+800.00

ANDAMENTO PLANIMETRICO: L 8.08 | A=70.00 Ls 32.67 | R=150.00 Lc 66.19 | A=80.00 Ls 42.67 | A=100.00 Ls 35.71 | R=−280.00 Lc 102.83 | A=130.00 Ls 60.36 | L 166.09 | A=248.00 Ls 82.89 | R=−742.00 Lc 115.19 | A=260.00 Ls 91.11 | L 22.68

ANDAMENTO CIGLI: −2.5% −2.5% 2.5% −2.5% 7.0% −7.0% 7.0% −7.0% 7.0% −7.0% 7.0% −7.0% 2.5% −2.5% −2.5% −2.5% 2.5% −2.5% 5.0% −5.0% 5.0% −5.0% 2.5% −2.5% 2.5% −2.5% 2.5% −2.5%

anas
GRUPPO FS ITALIANE
Direzione Tecnica

Nuova S.S.195 "Sulcitana" Tratto Cagliari - Pula

Collegamento con la S.S.130 e aeroporto di Cagliari Elmas
Opera Connessa Nord

PROGETTO DEFINITIVO

PROGETTAZIONE: RTI GPI-IRD-SAIM-HYPRO

IL GEOLOGO
Dott. Geol. Marco Leonardi
Ordine dei geologi della Regione Lazio n. 1541

COORDINATORE PER LA SICUREZZA IN FASE DI PROGETTAZIONE
Ing. Ambrogio Signorelli
Ordine Ingegneri Provincia di Roma n. A35111

VISTO: IL RESPONSABILE DEL PROCEDIMENTO
Ing. Michele Coghe

I PROGETTISTI SPECIALISTICI
Ing. Ambrogio Signorelli — Ordine Ingegneri Provincia di Roma n. A35111
Ing. Paolo Orsini — Ordine Ingegneri Provincia di Roma n. 13817
Ing. Giuseppe Resta — Ordine Ingegneri Provincia di Roma n. 20629
Ing. Vincenzo Secreti — Ordine Ingegneri Provincia di Crotone n. 412

GRUPPO DI PROGETTAZIONE
(Mandataria) GPIngegneria — GESTIONE PROGETTI INGEGNERIA srl
(Mandante) IRD Engineering
(Mandante) SAIM Studio di Architettura e Ingegneria Moderna
(Mandante) HYpro

IL PROGETTISTA E RESPONSABILE DELL'INTEGRAZIONE DELLE PRESTAZIONI SPECIALISTICHE (DPR207/10 ART 15 COMMA 12):
Dott. Ing. GIORGIO GUIDUCCI
Ordine Ingegneri Provincia di Roma n. 14035

PROGETTO DELL'INFRASTRUTTURA
VIABILITA' SECONDARIA E OPERE INTERFERENTI
Complanare CASIC "Dorsale Consortile"
Planimetria e profilo longitudinale

CODICE PROGETTO			NOME FILE	REVISIONE	SCALA
PROGETTO	LIV.	ANNO	S00IN01TRAPF01_A		
DPCA0150	D	23	CODICE ELAB. S00IN01TRAPF01	B	1:1.000/100

REV.	DESCRIZIONE	DATA	REDATTO	VERIFICATO	APPROVATO
D					
C					
B					
A	Emissione	Giugno '23	Maggiore	Resta	Guiducci