


ROAD Ricciatura	
X	VERTICE Ricciatura 1.1
Y	199742.337
Z	341486.277
Azim	366.236922

ROAD Ricciatura	
X	VERTICE Ricciatura 1.2
Y	199581.454
Z	341780.640
Azim	366.236922

PROFILO LONGITUDINALE

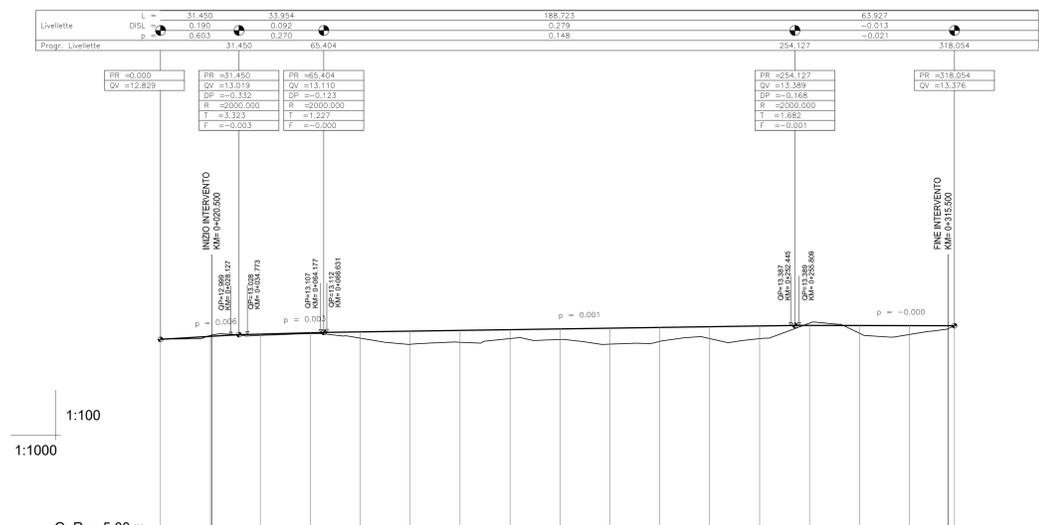

NUMERO SEZIONE	1	2	3	4	5	6	7	8	9	10	11	12	13	14	15	16	17	
QUOTE PROGETTO	12.829	12.850	12.845	12.896	12.912	12.912	12.912	12.912	12.912	12.912	12.912	12.912	12.912	12.912	12.912	12.912	12.912	
QUOTE TERRENO	12.829	12.889	12.890	12.863	12.877	12.850	12.717	12.861	12.825	12.829	12.829	12.747	12.860	12.860	13.480	13.076	13.384	13.386
ETOMETRICHE	0+020.00		0+040.00		0+100.00		0+200.00		0+300.00		0+315.50							
DIST. PARZIALI	20.00	20.00	20.00	20.00	20.00	20.00	20.00	20.00	20.00	20.00	20.00	20.00	20.00	20.00	20.00	20.00	18.05	
PROGRESSIVE	0.00	20.00	40.00	60.00	80.00	100.00	120.00	140.00	160.00	180.00	200.00	220.00	240.00	260.00	280.00	300.00	318.05	
ANDAMENTO PLANIMETRICO	L 318.05																	
ANDAMENTO CIGLI	----- SX ----- DX																	



Direzione Tecnica

Nuova S.S.195 "Sulcitana" Tratto Cagliari - Pula
Collegamento con la S.S.130 e aeroporto di Cagliari Elmas
Opera Connessa Nord

PROGETTO DEFINITIVO

PROGETTAZIONE: RTI GFI-IND-SAIN-HYPRO

<p>IL GEOLOGO</p> <p>Dott. Geol. Marco Leonardi Ordine dei geologi della Regione Lazio n. 1341</p>	<p>1 PROGETTISTI SPECIALISTICI</p> <p>Ing. Ambrogio Signorelli Ordine Ingegneri Provincia di Roma n. A35111</p>	<p>GRUPPO DI PROGETTAZIONE (Mandatario)</p> <p>GPI INGEGNERIA GESTIONE PROGETTI INGEGNERIA srl</p>
<p>COORDINATORE PER LA SICUREZZA IN FASE DI PROGETTAZIONE</p> <p>Ing. Paolo Orsini Ordine Ingegneri Provincia di Roma n. 3317</p>	<p>Ing. Ambrogio Signorelli Ordine Ingegneri Provincia di Roma n. A35111</p>	<p>(Mandatario)</p> <p>RD</p>
<p>INGEGNERE RESPONSABILE DEL PROCESSIONAMENTO</p> <p>Ing. Michele Coghe Ordine Ingegneri Provincia di Crotone n. 412</p>	<p>Ing. Giustino... Ordine Ingegneri Provincia di Roma n. 146528</p>	<p>(Mandatario)</p> <p>HYPRO</p>

PROGETTO DELL'INFRASTRUTTURA
VIABILITA' SECONDARIA E OPERE INTERFERENTI
Strada di Ricciatura
Planimetria di progetto, di tracciamento e profilo longitudinale

CODICE PROGETTO	LY. ANNO	NOME FILE	REVISIONE	SCALA
DPICAO150D	23	SOINO3TRAPP01_A	A	1:1.000/1.00

PROGETTO	ELAB.	DATA	REDAITTO	VERIFICATO	APPROVATO
D					
C					
B					
A	Emissione	Giugno '23	Maggiore	Resto	Guiducci
REV.	DESCRIZIONE	DATA	REDAITTO	VERIFICATO	APPROVATO