
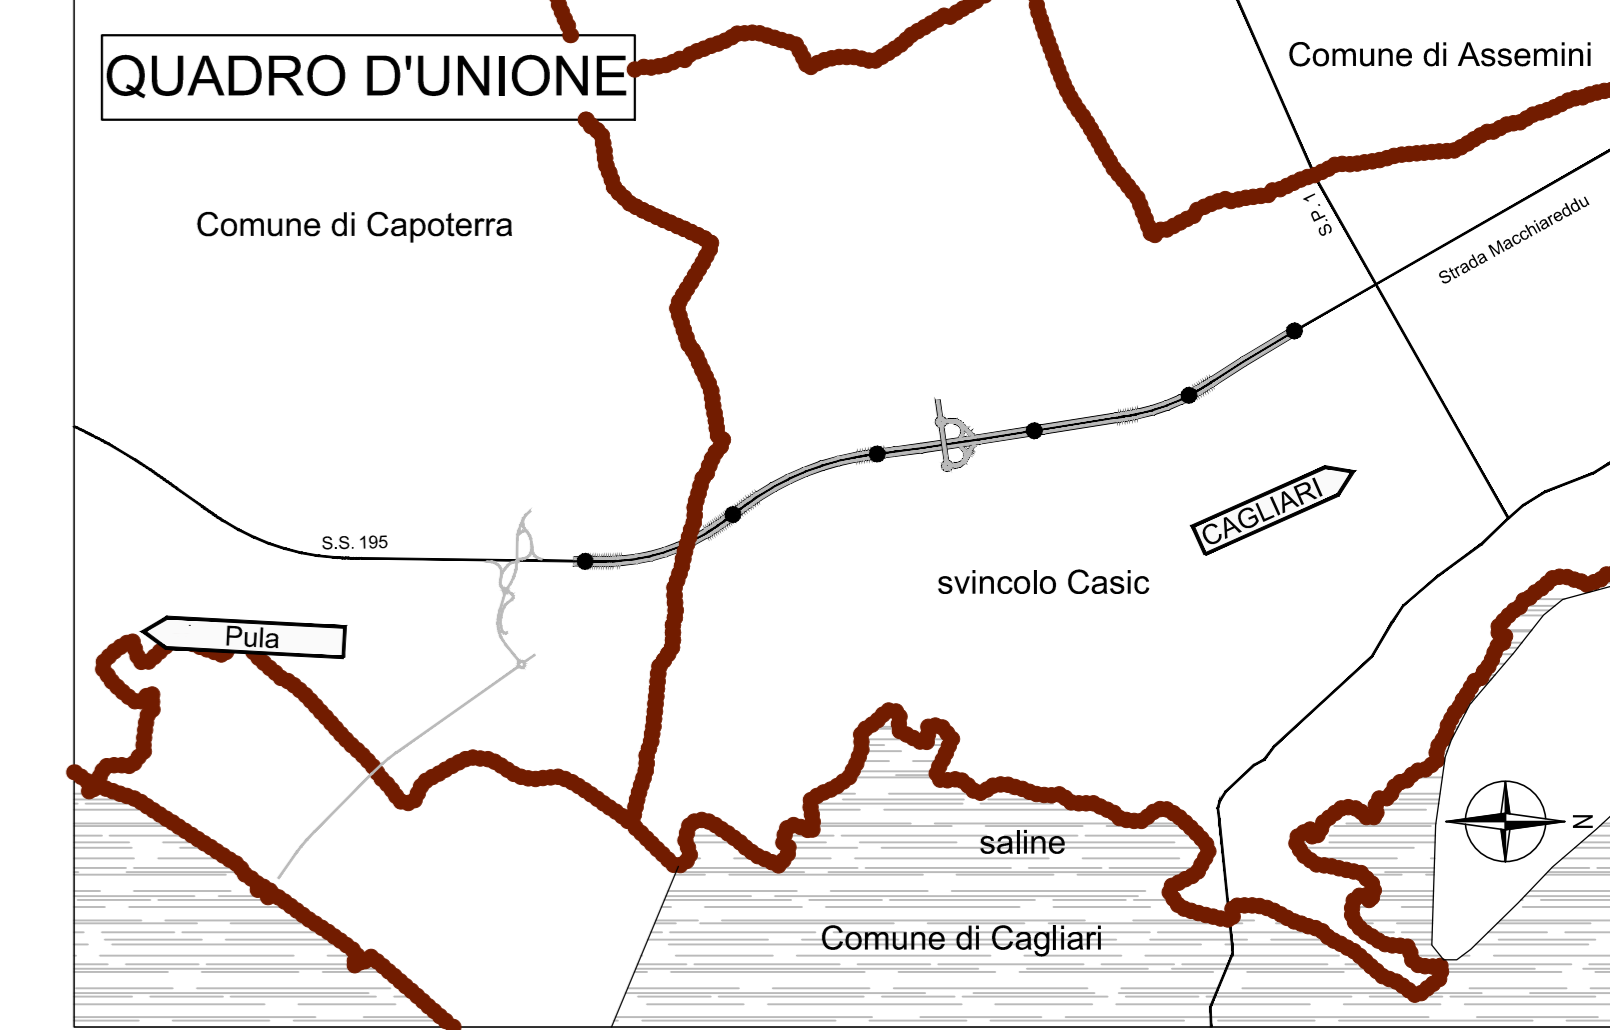


LAYOUT CANTIERI SU PRG - Scala 1:2000

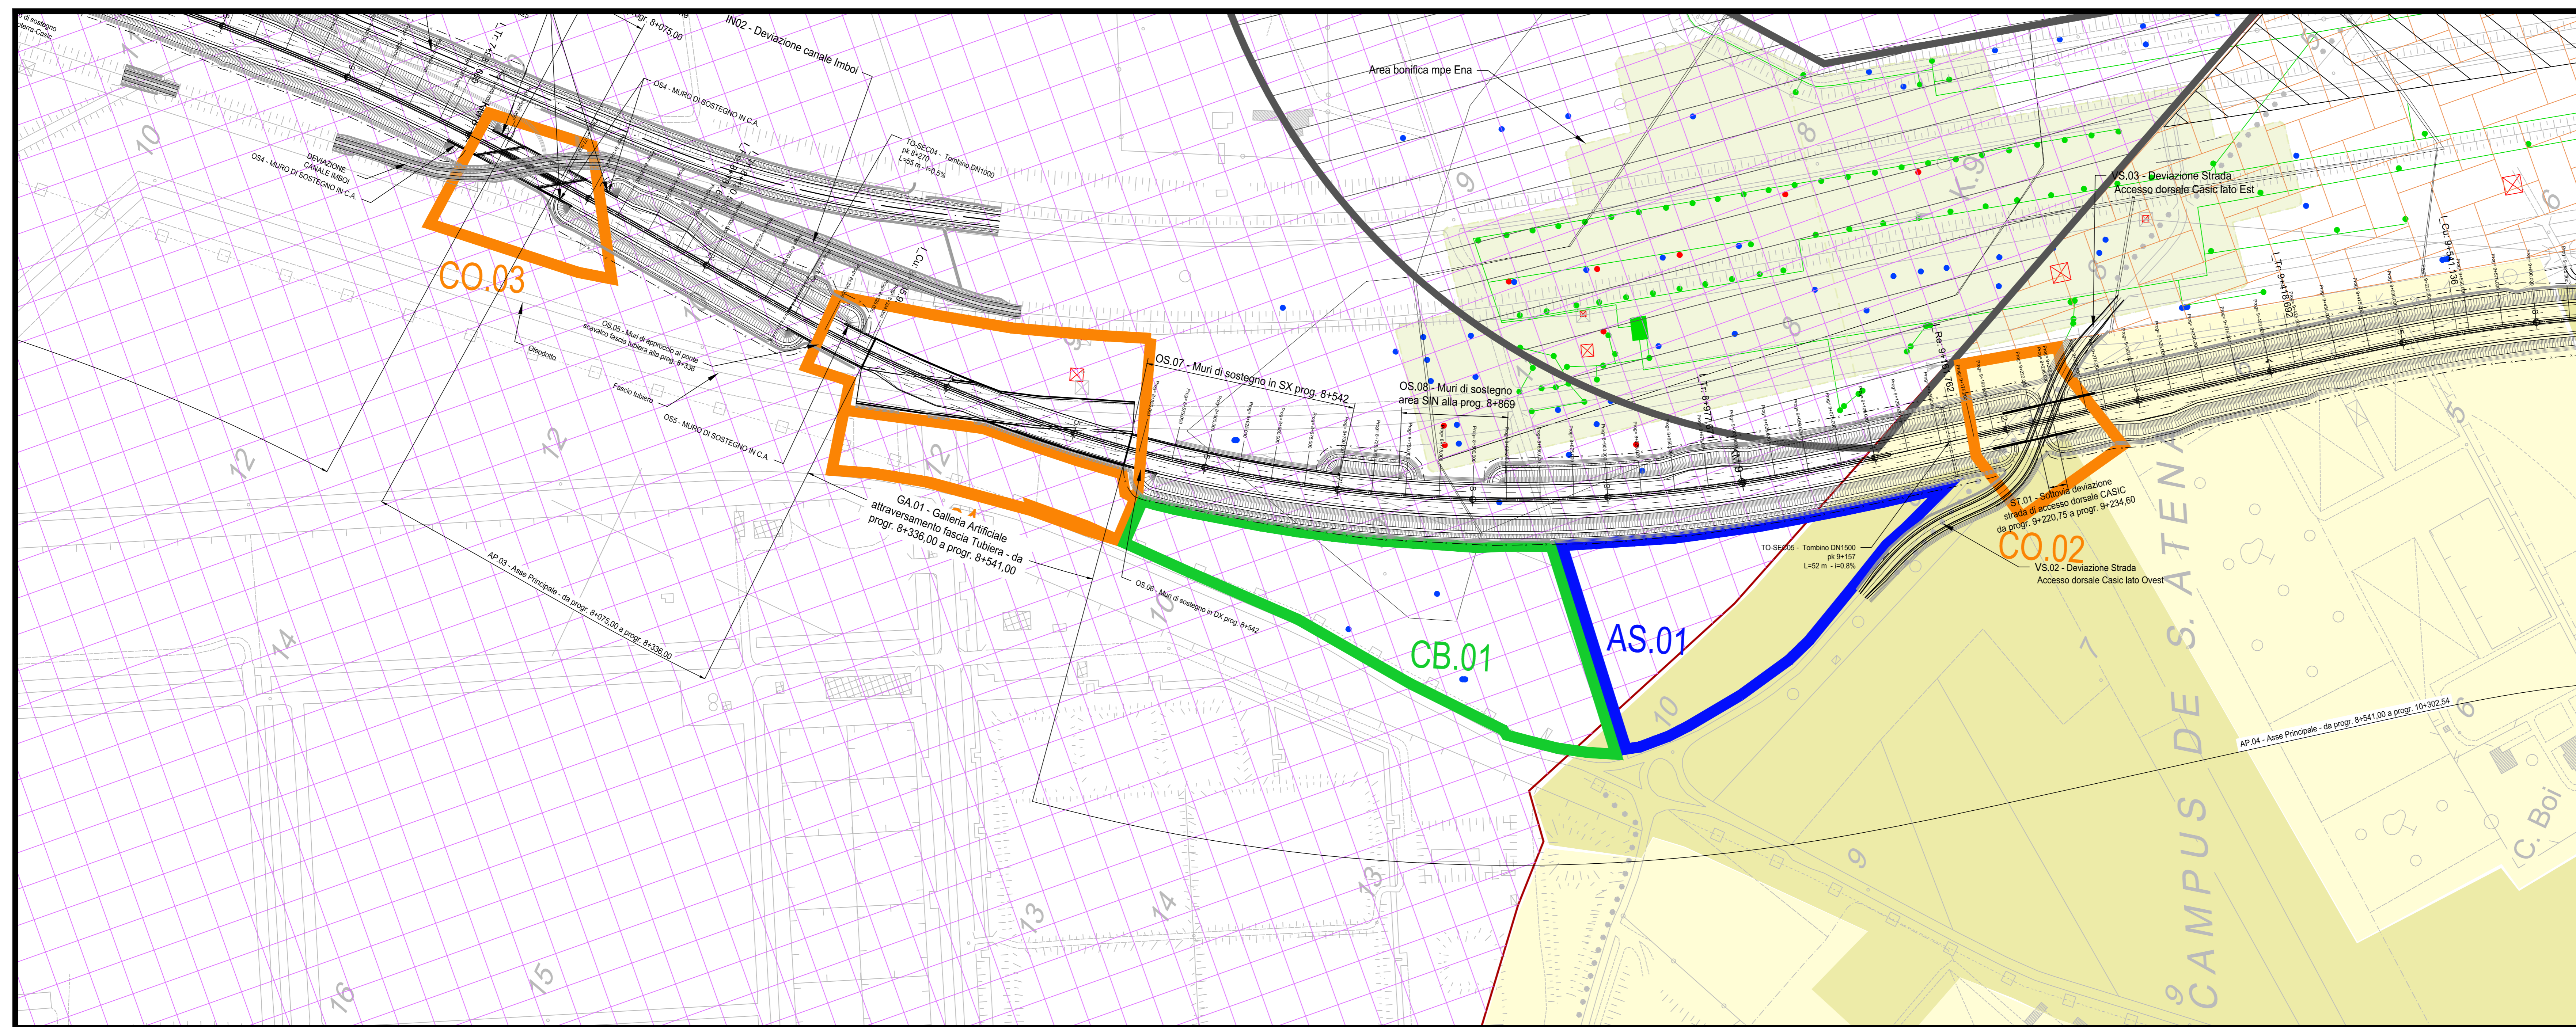

LEGENDA

- ELEMENTI DI CANTIERIZZAZIONE**
- PLANIMETRIA DI PROGETTO
 - CANTIERE OPERATIVO
 - CAMPO BASE
 - AREA STOCCAGGIO

ZONA D - AREE INDUSTRIALI, ARTIGIANALI, COMMERCIALI E DI DEPOSITO

- D1 - GRANDI AREE INDUSTRIALI - AREE COMPRESSE NEL PIANO REGOLATORE CACIP

ZONA E - USI AGRICOLI

- E1 - AREE CARATTERIZZATE DA UNA PRODUZIONE AGRICOLA TIPICA E SPECIALIZZATA
- E2 - AREE DI PRIMARIA IMPORTANZA PER LA FUNZIONE AGRICOLA PRODUTTIVA
- E5 - AREE AGRICOLE MARGINALI PER ATTIVITÀ AGRICOLA

ZONA G - SERVIZI GENERALI, PUBBLICI E PRIVATI

- G4 - AREE PER INFRASTRUTTURE TECNOLOGICHE E IMPIANTI DI SMALTIMENTO E TRATTAMENTO RIFIUTI


AREE DI RISPETTO

- AREE DI RISPETTO
- FASCIA INFRASTRUTTURE

NOTE:

- Comune di Assemini - P.U.C. - Piano Urbanistico approvato con deliberazione di giunta Comunale n°95 del 24 Giugno 2014 e s.m.i
- Comune di Capoterra - P.U.C. Piano Urbanistico comunale adottato con deliberazione consiliare n° 76 del 30/10/2015 e successiva delibera c.c. n° 28 del 12/04/2016 e s.m.i 025

LAYOUT CANTIERI SU PRG - Scala 1:2000

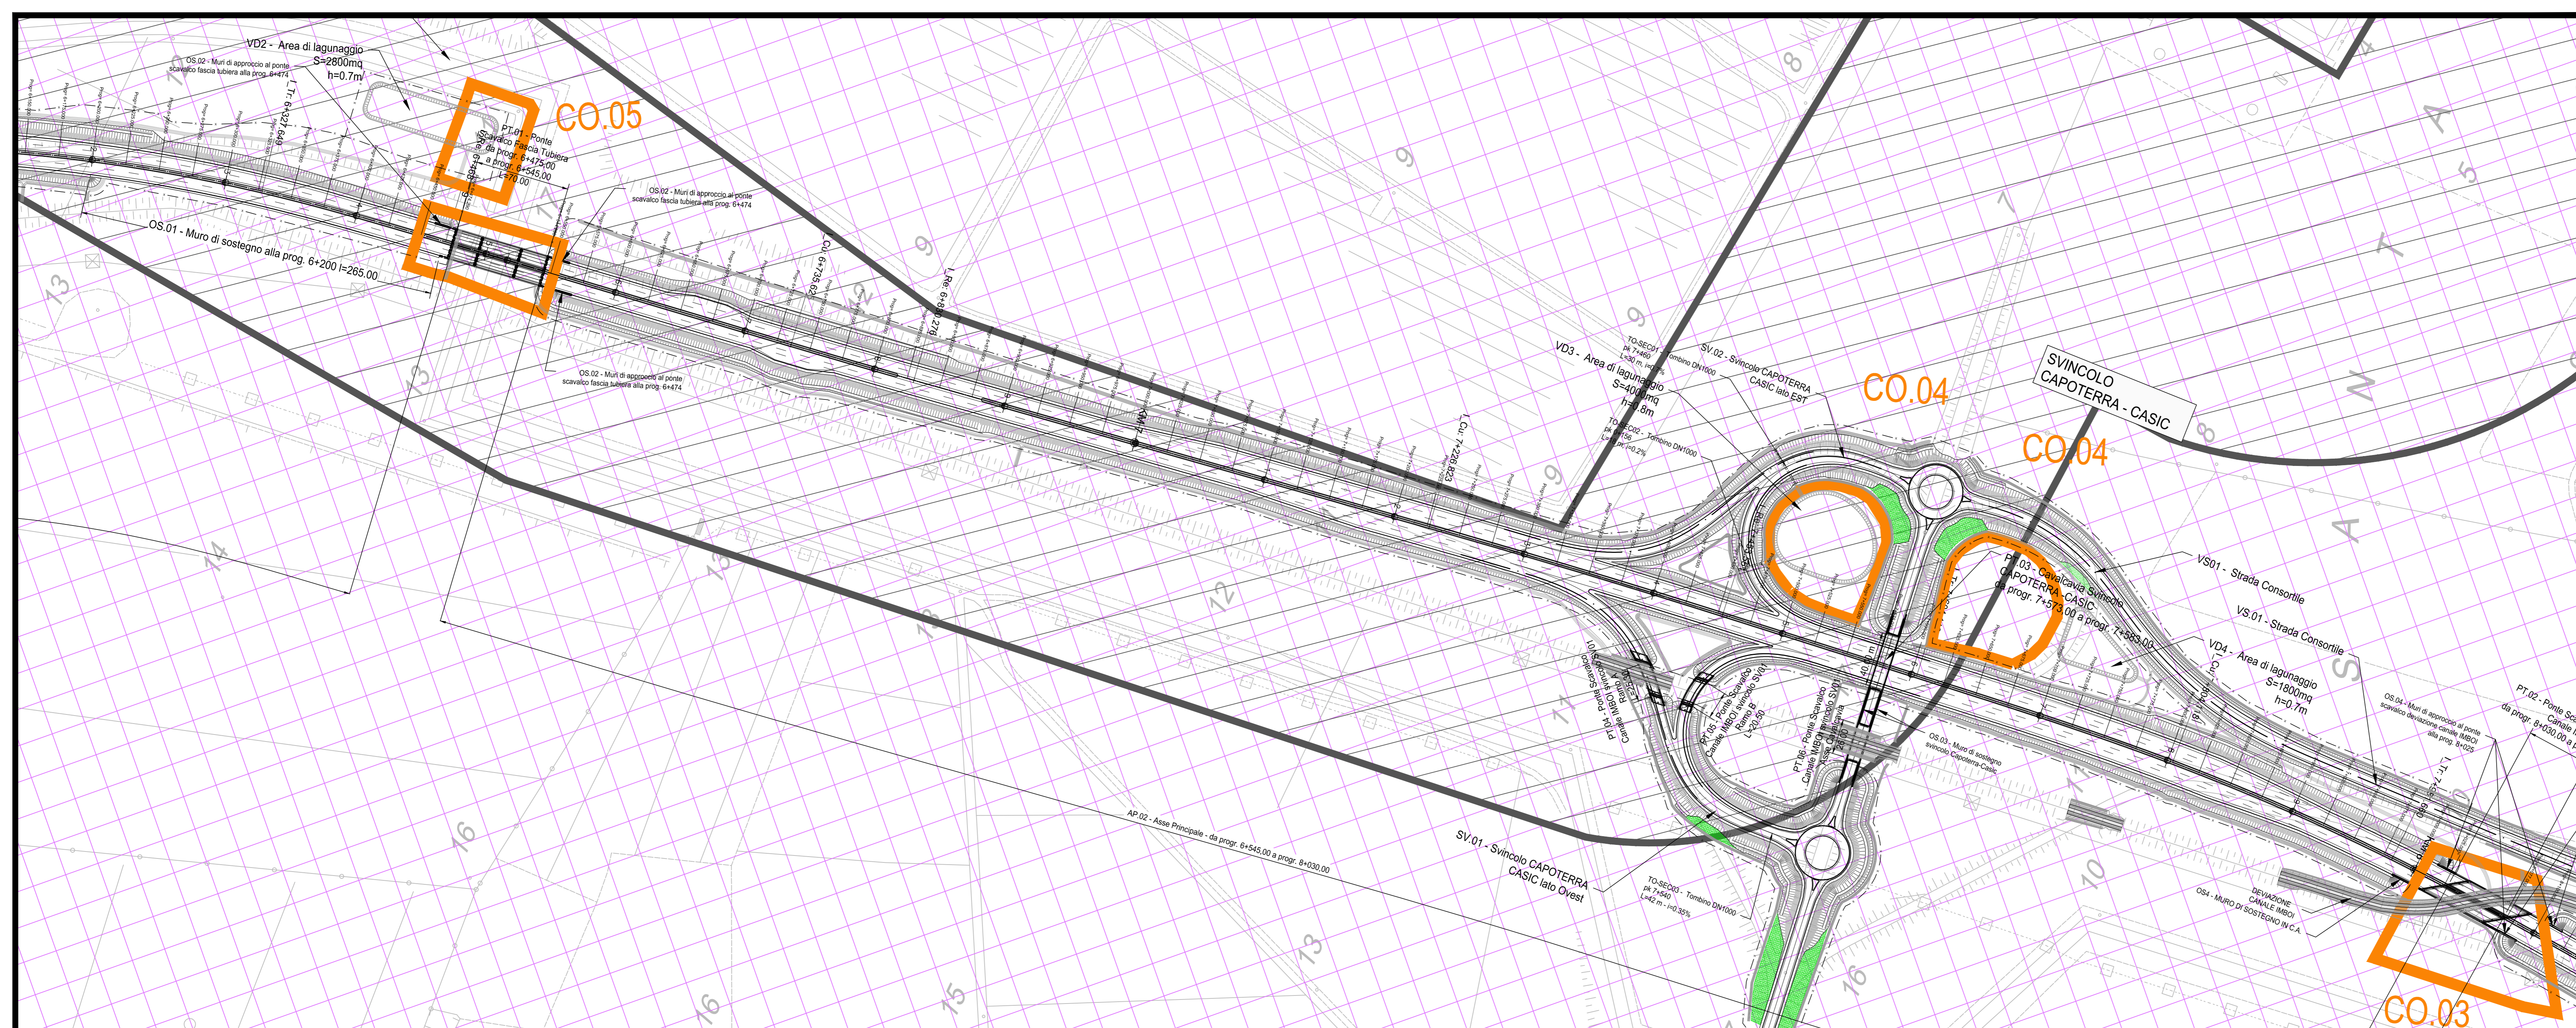

Sanas
GRUPPO FS ITALIANE
Direzione Tecnica

Nuova S.S.195 "Sulcitana" Tratto Cagliari - Pula
Collegamento con la S.S.130 e aeroporto di Cagliari Elmas
Opera Connessa Nord

PROGETTO DEFINITIVO

PROGETTAZIONE: RTI GFI-IND-SAIN-HYPRO GRUPPO DI PROGETTAZIONE (Mandatario) Ing. Ambrogio Signorini Ordine Ingegneri della Regione Lazio n. 1341 Provincia di Roma n. 20629		GP INGENNERIA GESTIONE PROGETTI INGENNERIA s.r.l. Ing. Paolo Orlandini Ordine Ingegneri Provincia di Roma n. 13817
COORDINATORE PER LA SICUREZZA IN FASE DI PROGETTAZIONE Ing. Ambrogio Signorini Ordine Ingegneri Provincia di Roma n. A35111		(Mandatario) HYPRO Ing. Giuseppe Rezza Ordine Ingegneri Provincia di Roma n. 20629
VISTO: IL RESPONSABILE DEL PROCEDIMENTO Ing. Michele Coghe		(Mandatario) IL PROGETTISTA E RESPONSABILE DELL'INTEGRAZIONE DELLE PROJEZIONI SPECIALISTICHE (DPR/207/20 AR1 15 COMMA 2) Dott. Ing. GIORGIO GUIDUCI Ordine Ingegneri Provincia di Roma n. 24035

CANTIERIZZAZIONE

SCHEDE DI CANTIERE SU PRG

CODICE PROGETTO	PROGETTO	LV.	AR.C.	NOME FILE	TO0CA00CANLF03_A	REVISIONE	SCALA
D	D	1	2	CODICE ELAB.	T00CA00CANLF03	A	1:2.000
C							
B							
A	Emissione	Giugno '23	Verdini	Signorini	Guiducci		
REV.	DESCRIZIONE	DATA	REDATTO	VERIFICATO	APPROVATO		