




Sez. prog. 6+750.000
Scala 1:200

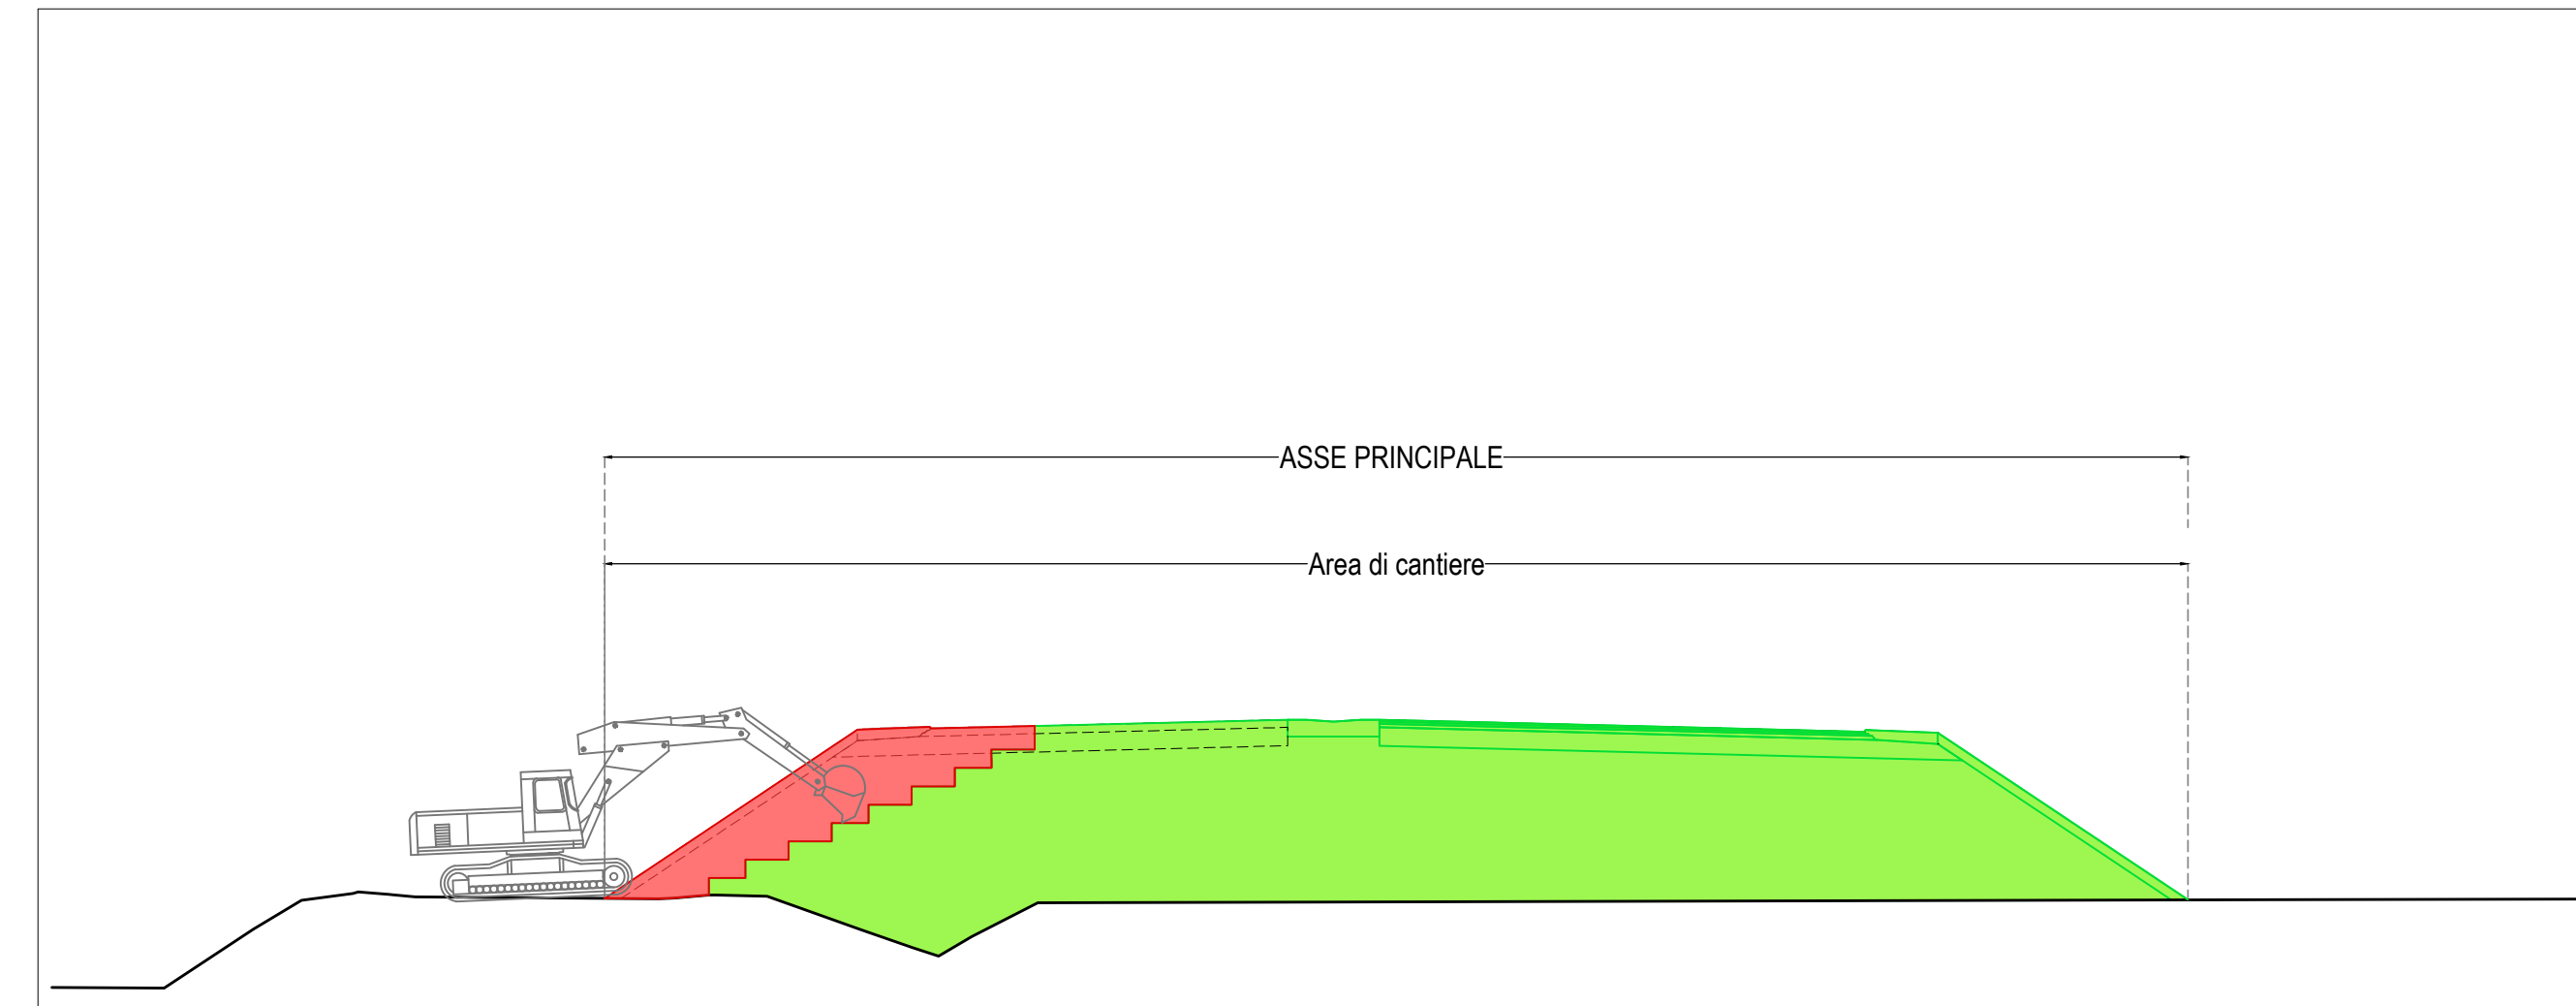


Sez. prog. 0+220.000
Scala 1:200

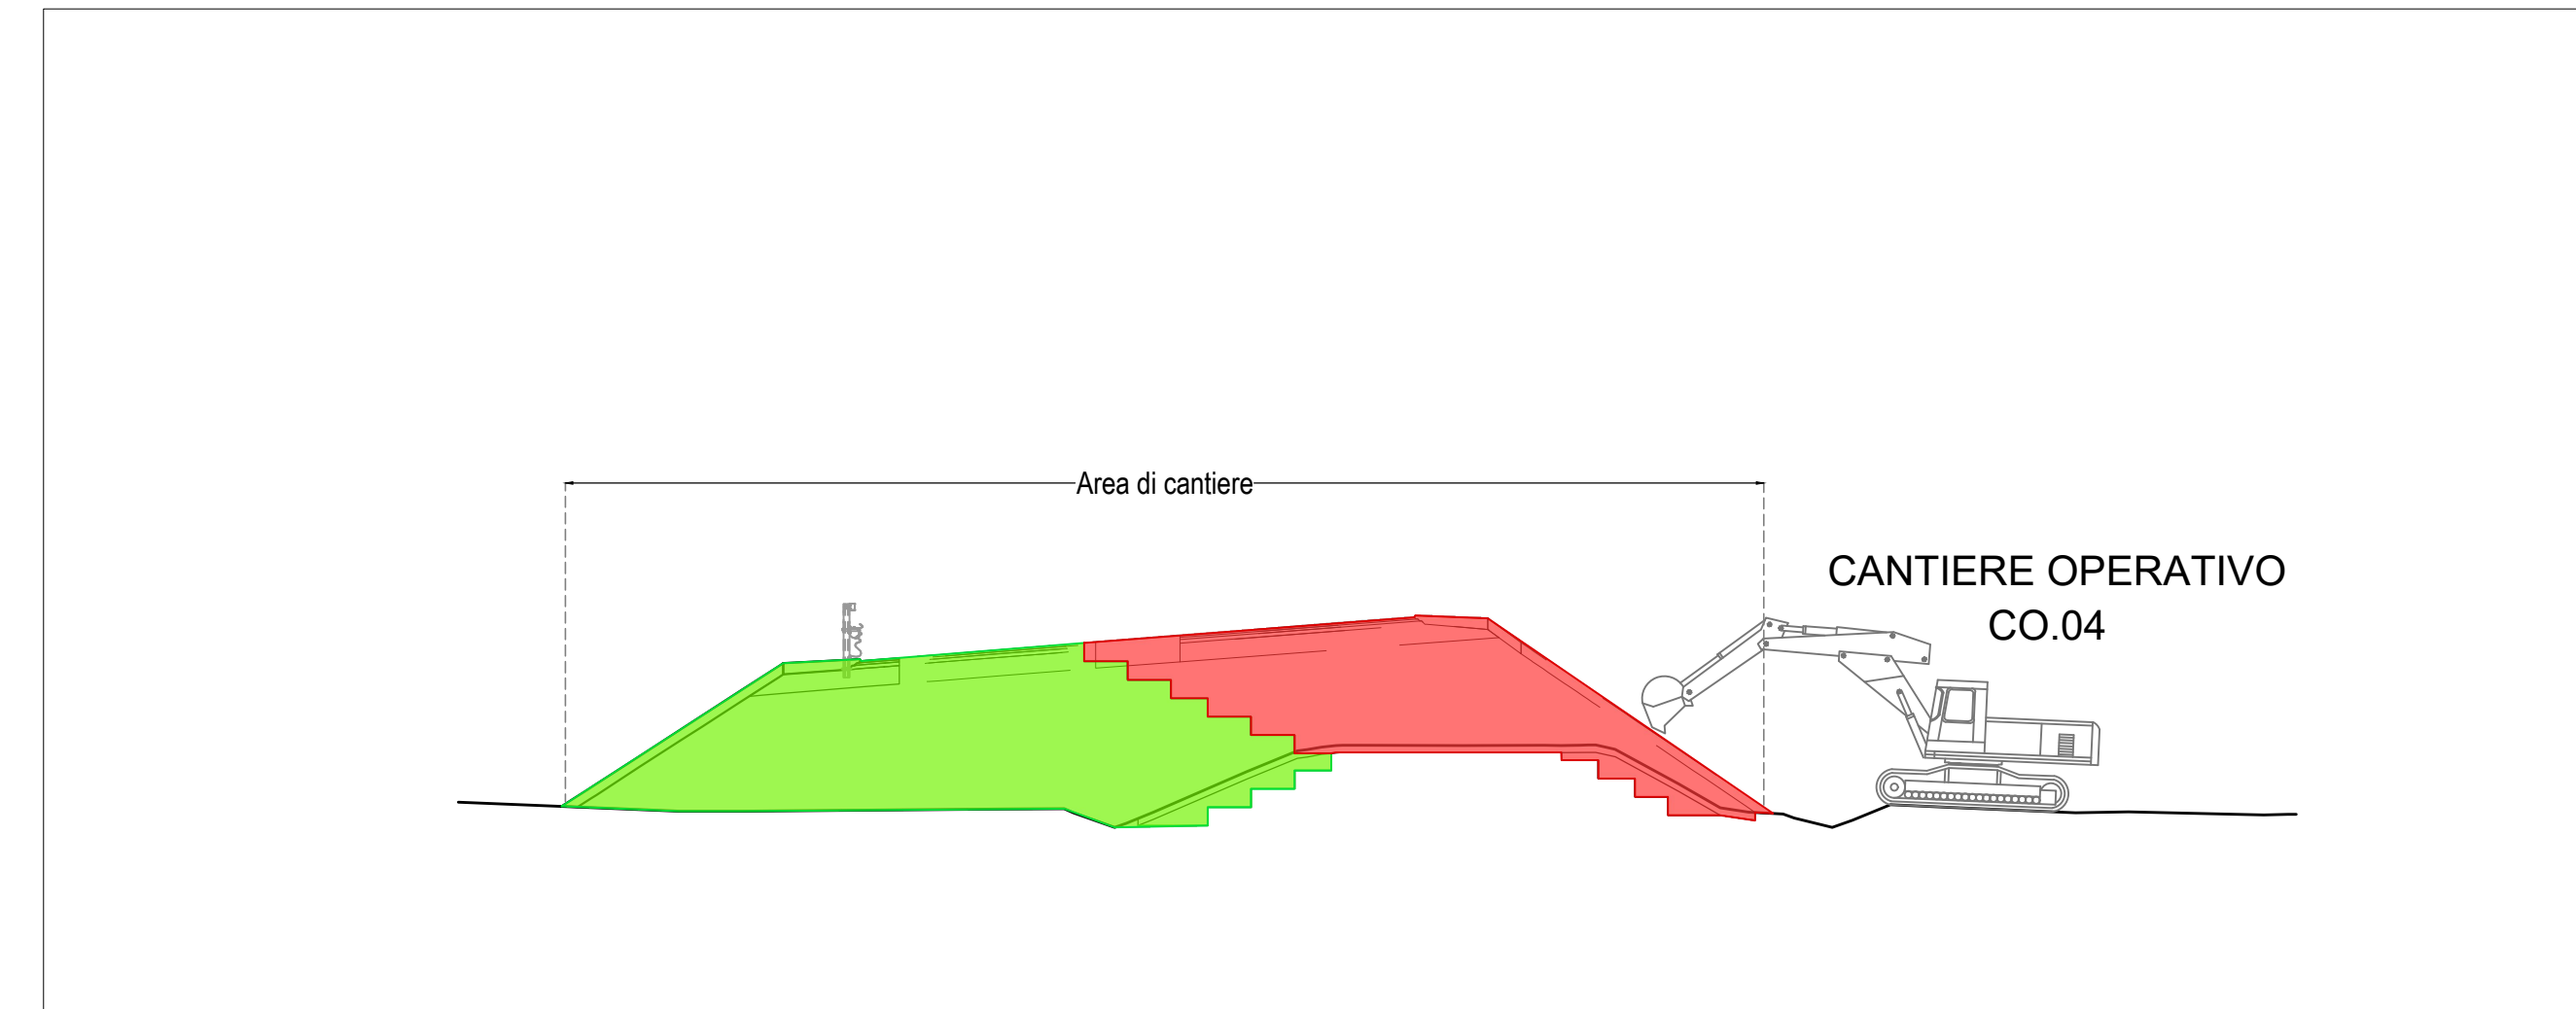


Sez. prog. 0+200.000
Scala 1:200

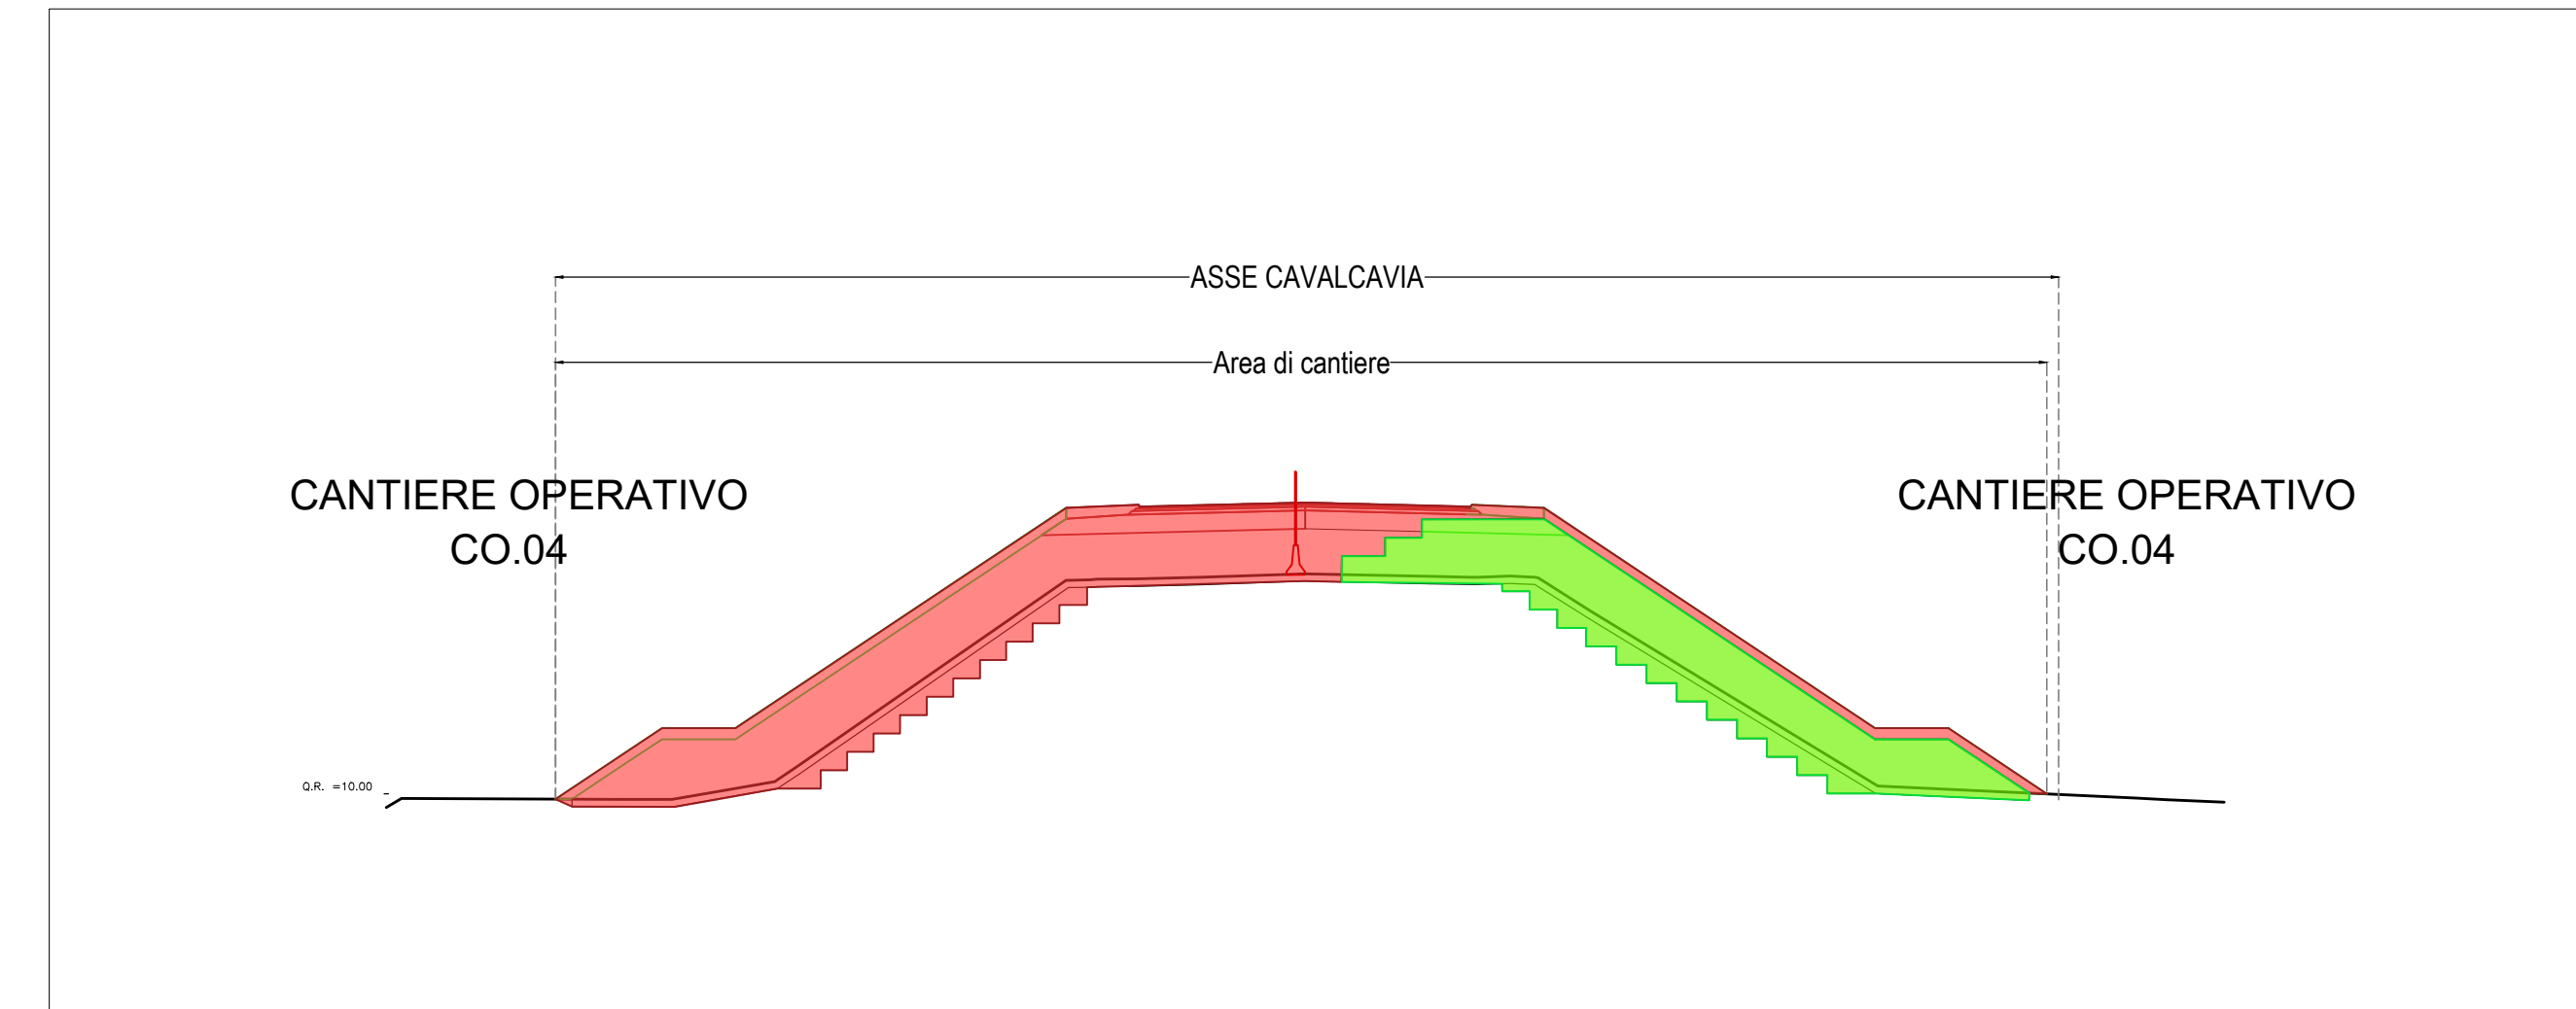

Sez. prog. 10+225.000
Scala 1:200

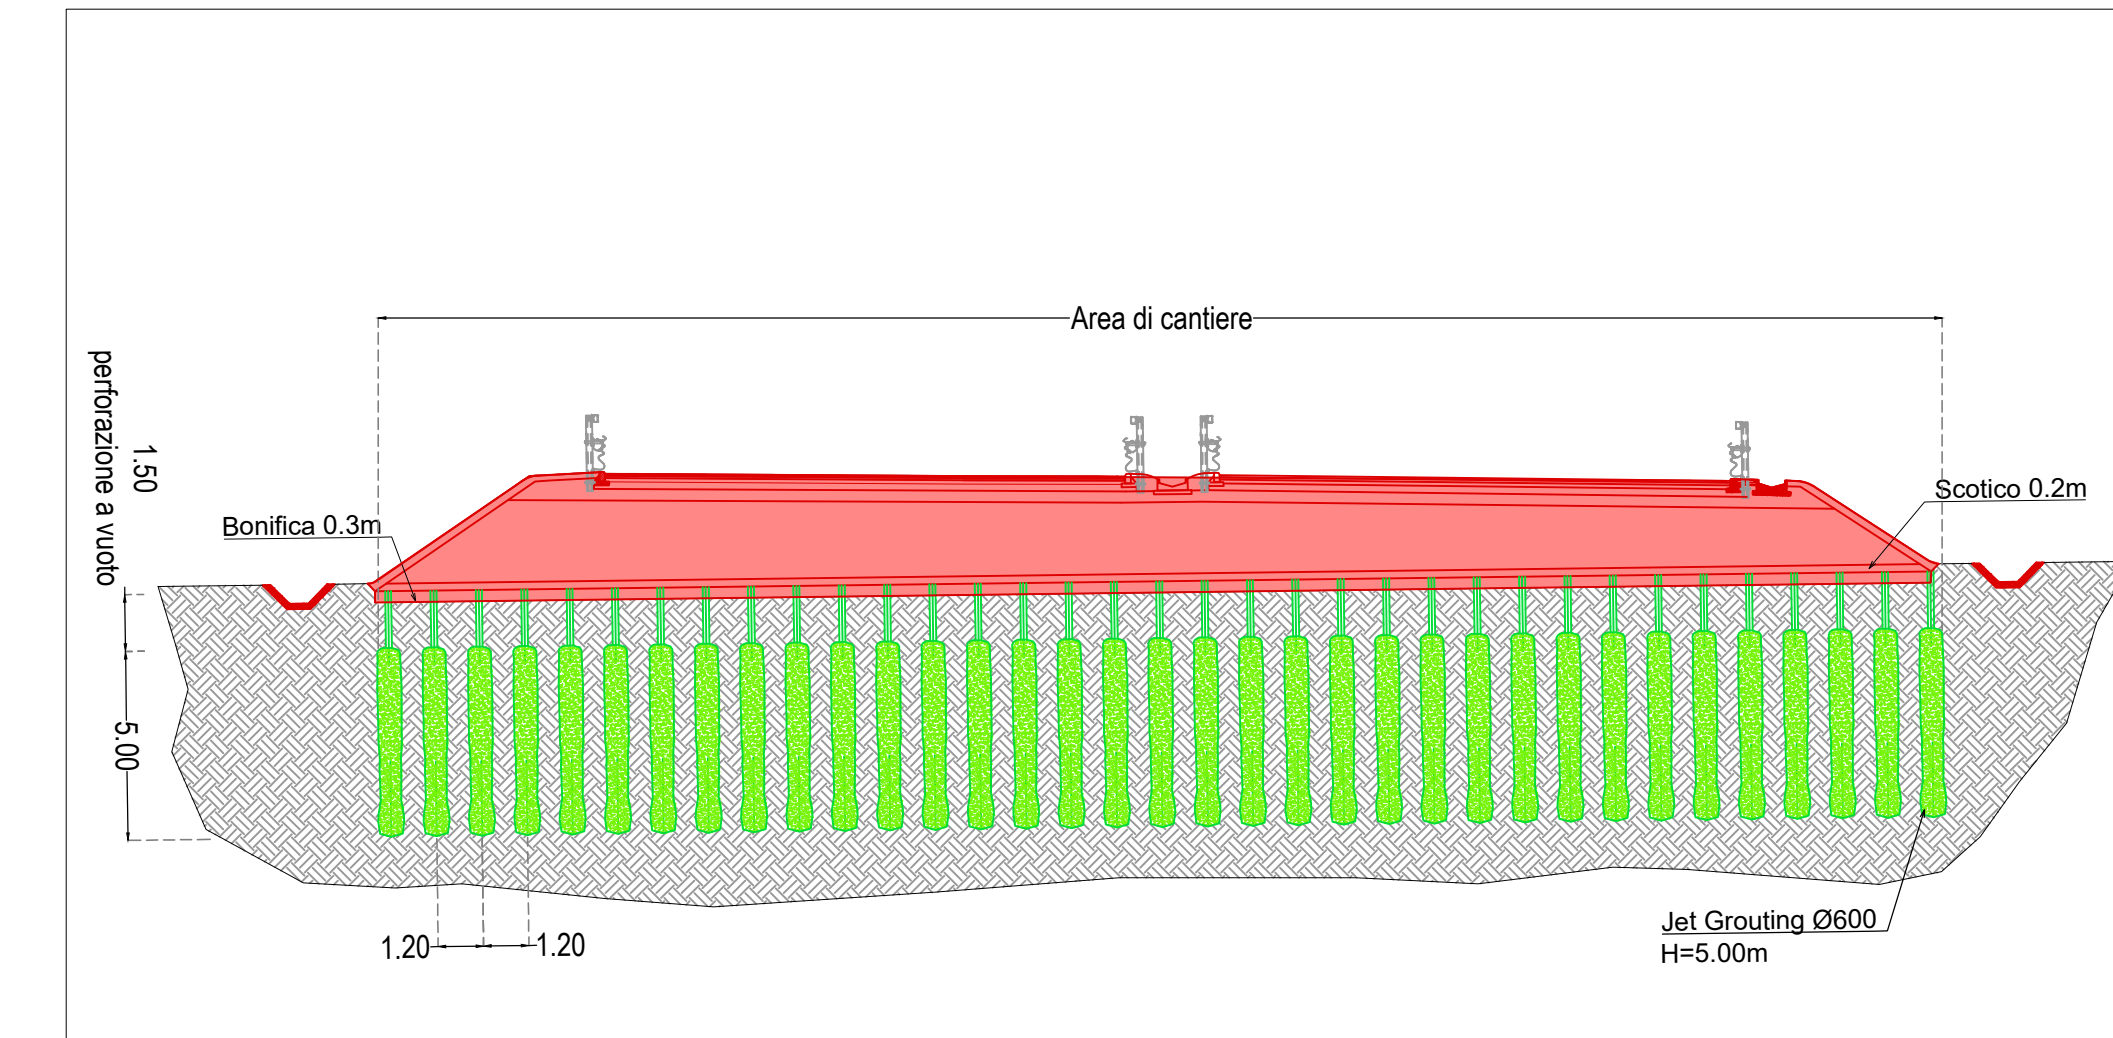

Planimetria fase 2
Scala 1:5000

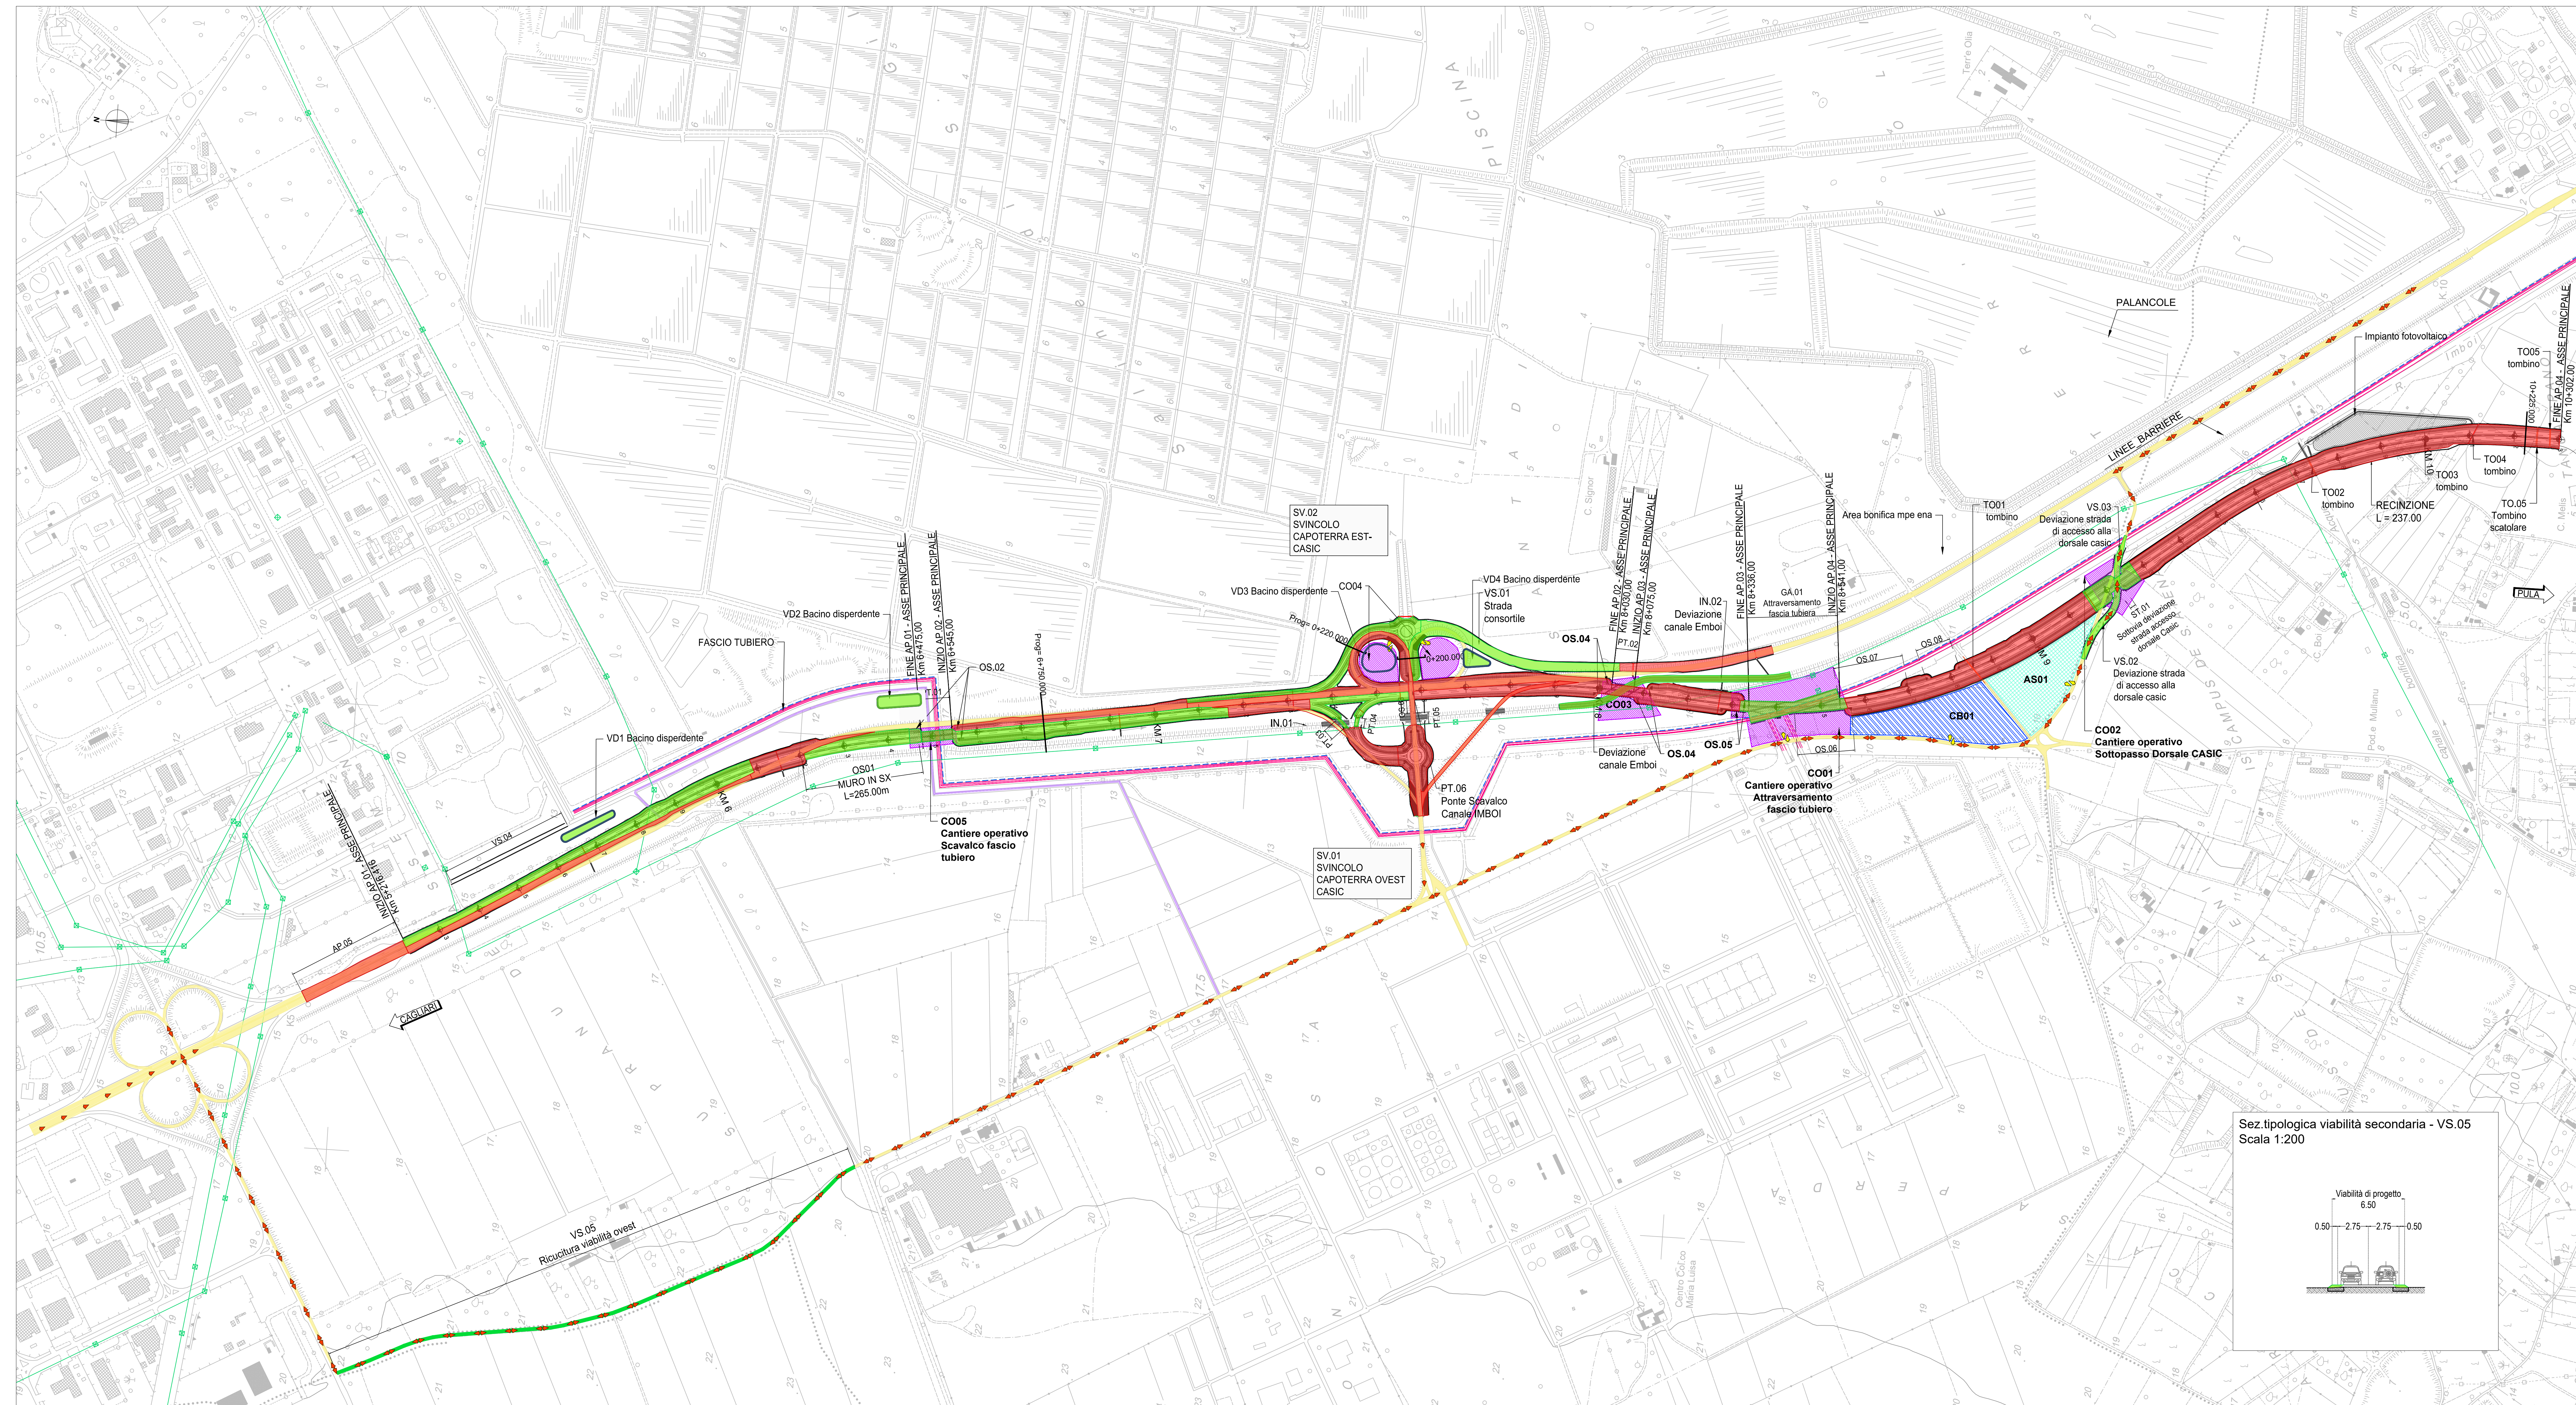

LEGENDA - LÉGENDE

	Strada attuale
	Viabilità di cantiere
	Cantieri operativi
	Cantiere base
	Area stoccaggio
	Fascia tubiera
	Oleodotto
	Linea elettrica alta tensione
	Viabilità a senso unico durante le lavorazioni
	Viabilità a doppio senso durante le lavorazioni
	Accessori/ Uscita cantieri
	IN LAVORAZIONE
	LAVORAZIONE CONCLUSA NELLA FASE PRECEDENTE

sanas
GRUPPO FS ITALIANE
Direzione Tecnica

Nuova S.S.195 "Sulcitana" Tratto Cagliari - Pula
Collegamento con la S.S.130 e aeroporto di Cagliari Elmas
Opera Connessa Nord

PROGETTO DEFINITIVO

PROGETTATORE: **GP-INGEGNERIA**

IL GEOLOGO Dott. Gian Marco Leonardi Ordine Ingegneri della Regione Lazio n. 1543	PROGETTISTI SPECIALI Ing. Ambrogio Signorini Ordine Ingegneri Provincia di Roma n. 20629	GRUPPO DI PROGETTAZIONE (Mandatario) GP-INGEGNERIA GESTIONE PROGETTI INGEGNERIA s.r.l.
COORDINATORE PER LA SICUREZZA IN FASE DI PROGETTAZIONE Ing. Ambrogio Signorini Ordine Ingegneri Provincia di Roma n. 20629	Ing. Paolo Orlandi Ordine Ingegneri Provincia di Roma n. 13817	(Mandatario) AM ASAC di Assistenza e Appoggio Pubblici
VISTO IL RESPONSABILE DEL PROCEDIMENTO Ing. Michele Cighe	Ing. Vincenzo Severi Ordine Ingegneri Provincia di Crotone n. 412	(Mandatario) HYpro

IL PROGETTISTA È RESPONSABILE DELL'INTERNO CONTENUTO DELLA PRESENTI SPECIALI SPECIFICAZIONI (OPPORTUNO ART. 15 COMMA 2°) IN DATA 17/06/2023

CANTIERIZZAZIONE
FASI REALIZZATIVE - FASE 2

CODICE PROGETTO PROGETTO DIPICAO150	LV. ANNO D 23	NOME FILE TOCCAOCCANPE05_A	REVISIONE A	SCALA 1:5.000
C				
D				
B				
A	Emissione	Giugno '23	F. Verardi	Signorini
REV.	DESCRIZIONE	DATA	REDATTO	VERIFICATO

