

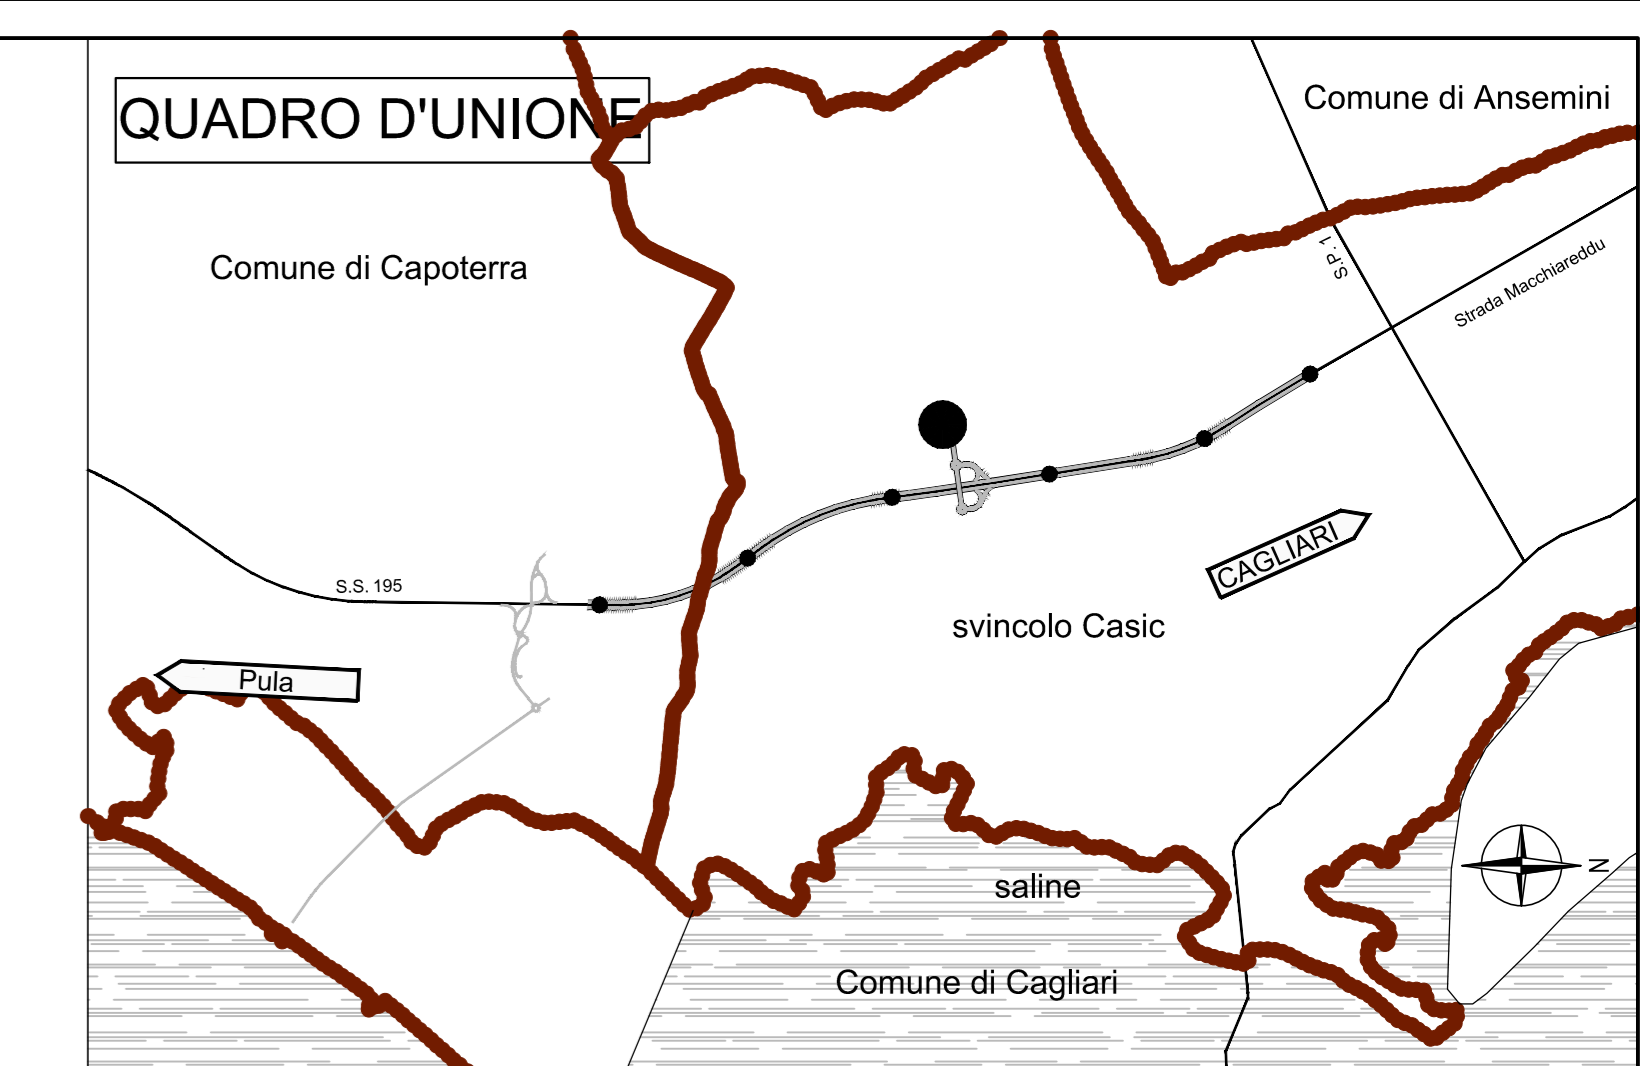


# Stralcio planimetrico Scala 1:1000

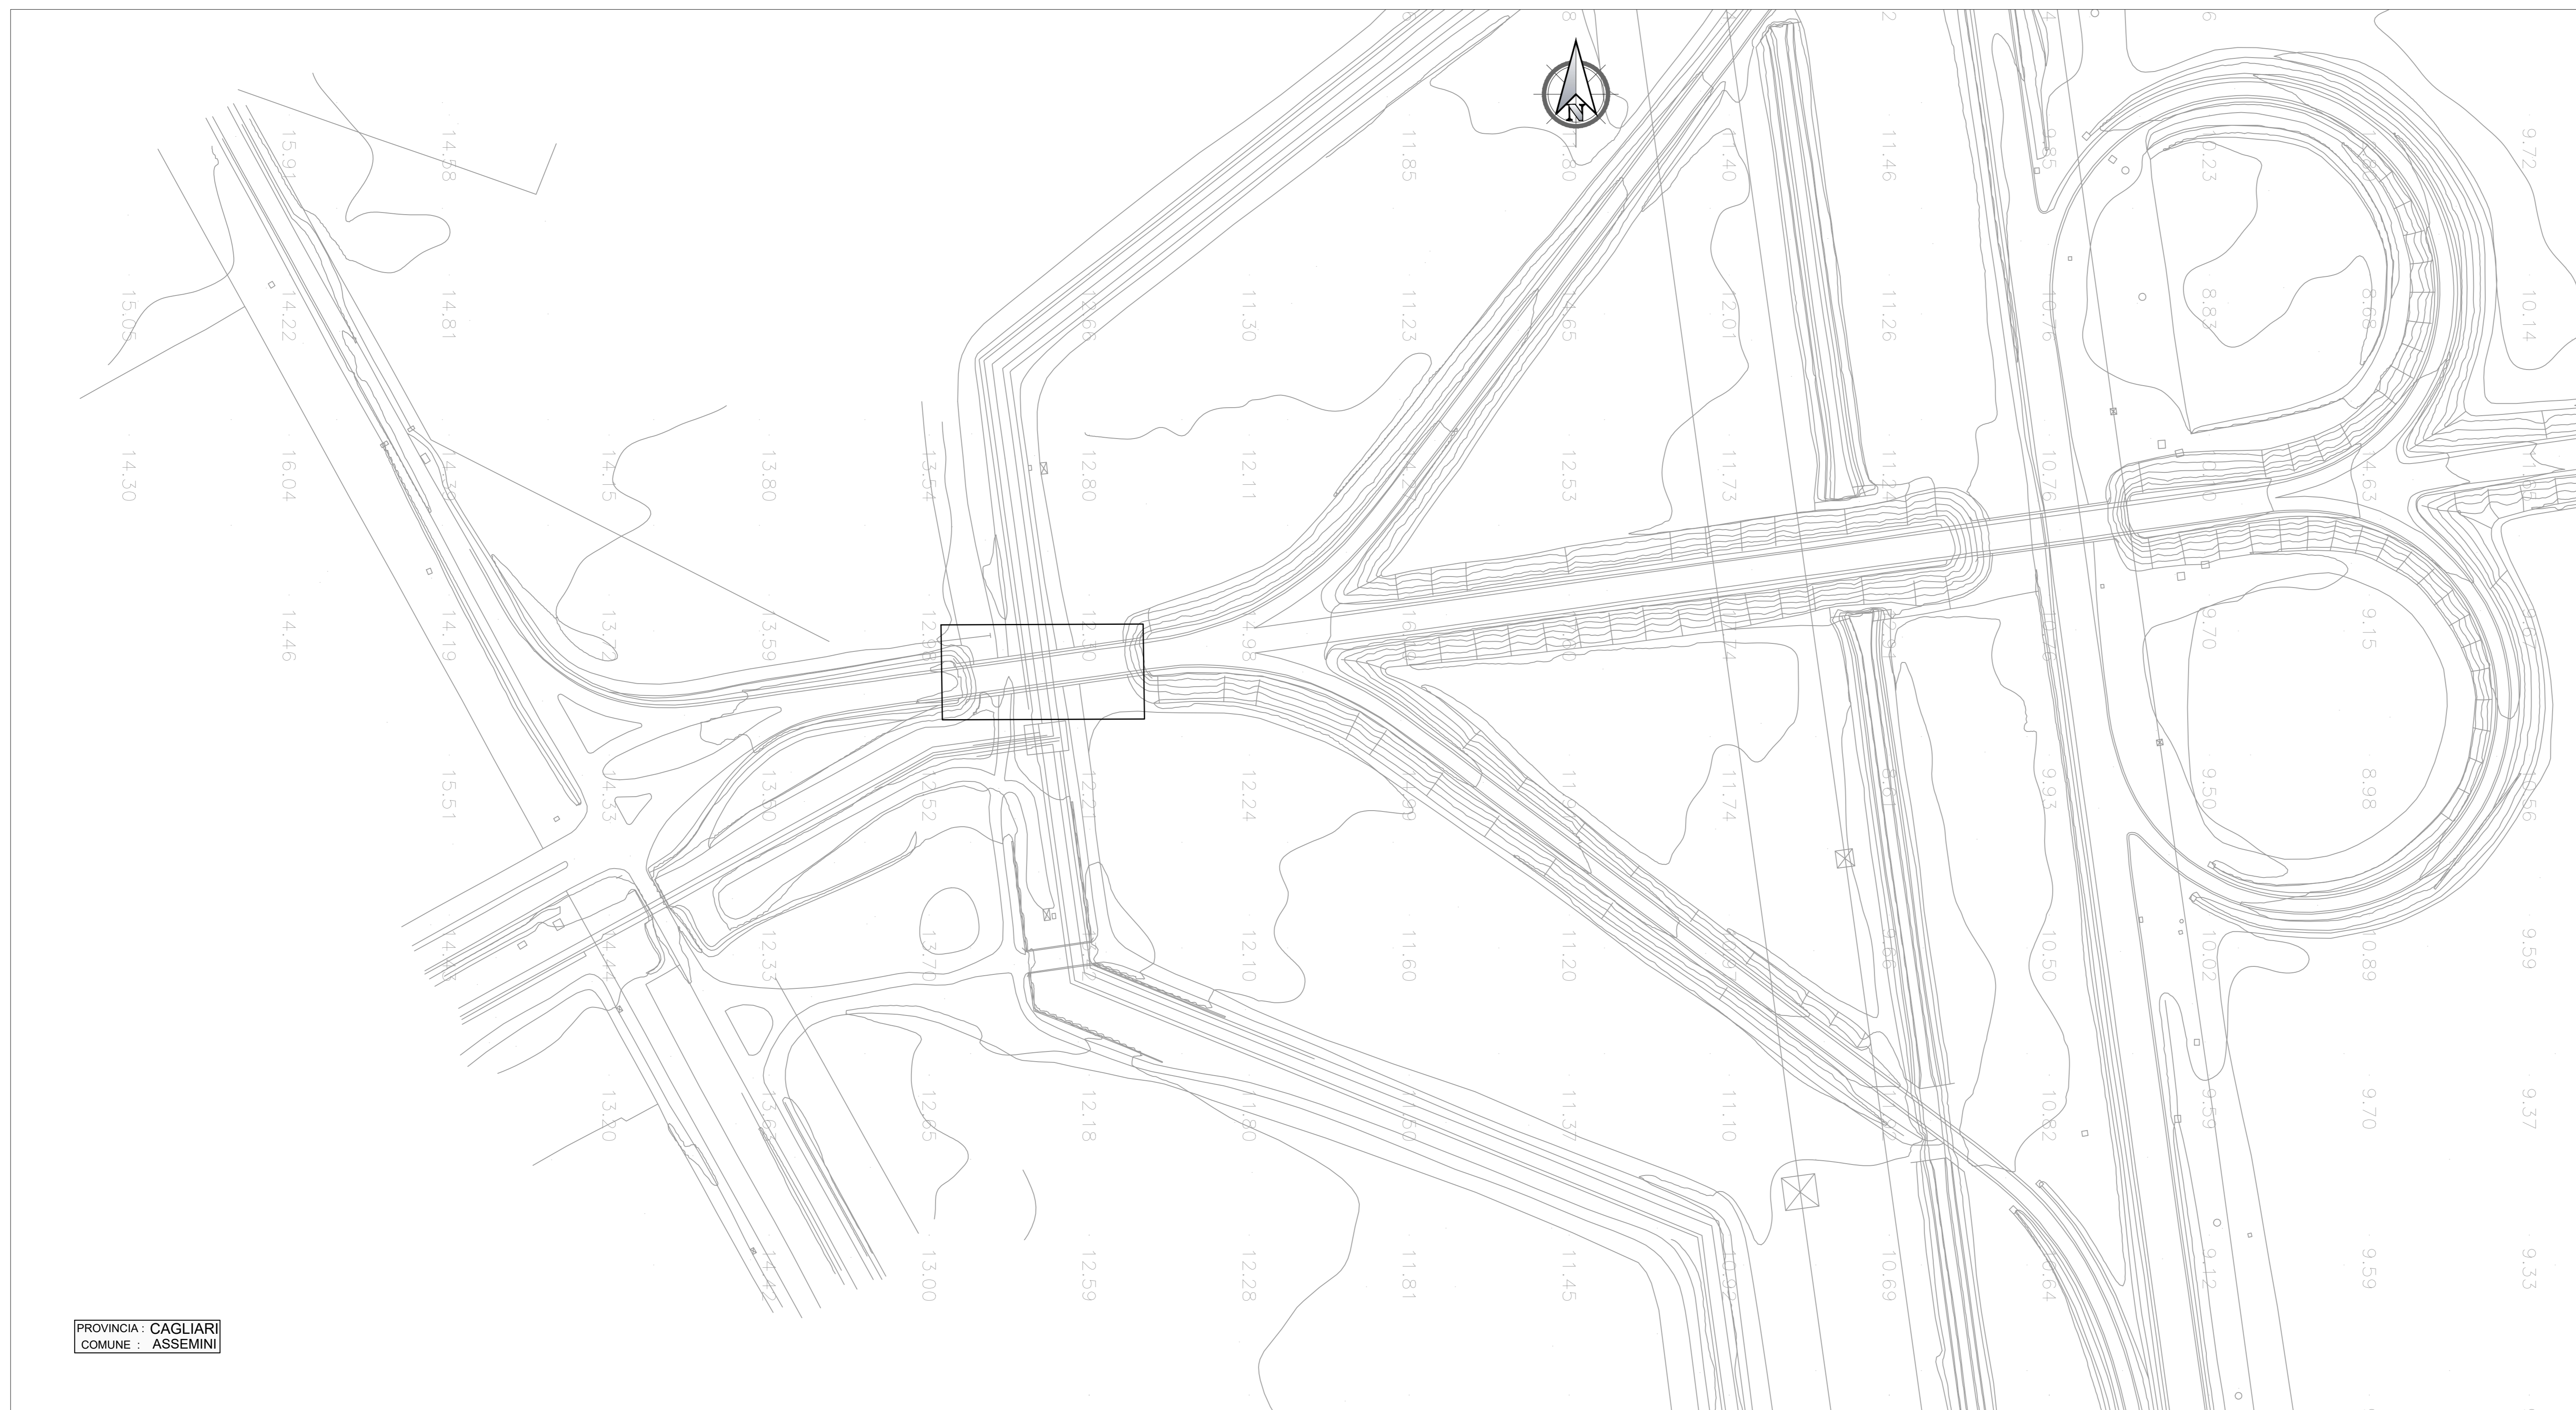

# Rilievo opera Scala 1:200

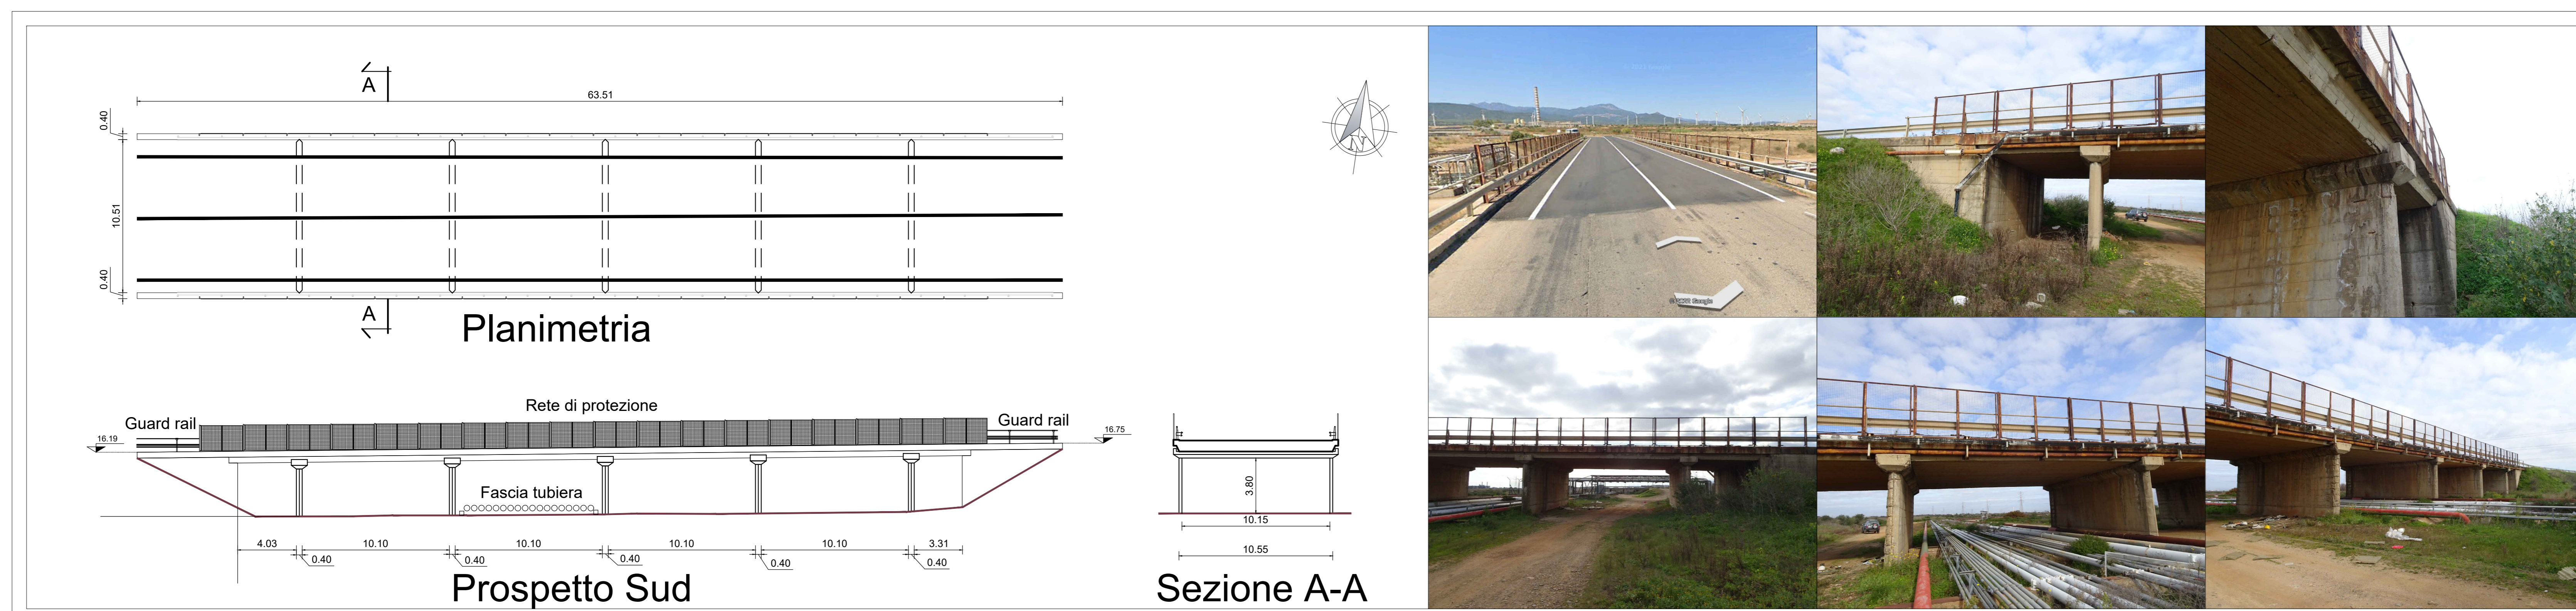

**Sanas**  
GRUPPO FS ITALIANE

Direzione Tecnica

Nuova S.S.195 "Sulcitana" Tratto Cagliari - Pula  
Collegamento con la S.S.130 e aeroporto di Cagliari Elmas  
Opera Connessa Nord

**PROGETTO DEFINITIVO**

PROGETTAZIONE: RTI GFI-IND-SALIM-HYPRO

<p>IL GEOLOGO</p> <p>Dott. Geol. Marco Leonardi Ordine dei geologi della Regione Lazio n. 1341 COORDINATORE PER LA SICUREZZA IN FASE DI PROGETTAZIONE</p> <p>Ing. Michele Coghe</p>	<p>PROGETTISTI SPECIALISTICI</p> <p>Ing. Ambrogio Signorelli Ordine Ingegneri Provincia di Roma n. 20629</p> <p>Ing. Giuseppe Rezza Ordine Ingegneri Provincia di Roma n. 13817</p> <p>Ing. Vincenzo Secreti Ordine Ingegneri Provincia di Crotone n. 412</p>	<p>GRUPPO DI PROGETTAZIONE (Mandatario)</p> <p><b>GP INGEGNERIA</b> GESTIONE PROGETTI INGEGNERIA s.r.l.</p> <p><b>HYPRO</b> Società di Ingegneria e Progettazione Tecnica</p> <p>IL PROGETTISTA È RESPONSABILE DELL'INTEGRAZIONE DELLE PREVISIONI SPECIALISTICHE (DPR/207/30 ART. 15 COMMA 1°) Dott. Ing. GIORGIO GUIDUCCI Ordine Ingegneri Provincia di Roma n. 24033</p>
---	---	--

TOPOGRAFIA

RILIEVO CAVALCAVIA DI SCAVALCO DELLA FASCIA TUBIERA SULLO SVINCOLO CAPOTERRA CASIC OP03

CODICE PROGETTO	PROGETTO	LV.	ANNO	NOME FILE	REVISIONE	SCALA
DPCA0150	D	23		T00EG03CRTPV03_A	A	Vorìe
	D			CODICE ELAB.		
	C			T00EG03CRTPV03		
	B					
	A					
REV.	DESCRIZIONE	DATA	REDAITTO	VERIFICATO	APPROVATO	
	Emissione	Gen. '23	Ronucci	Signorelli	Guiducci	