



LEGENDA

- Depositi
Copri di copertura (terreno vegetale e riperti)
Rilevati stradali
(e) Depositi alluvionali e palustri attuali e recenti costituiti da limi, argille e sabbie con abbondante frazione organica...
(Pvm2) Depositi alluvionali antichi non terrazzati costituiti da depositi di conoide alluvionale...
Tessiture prevalenti
Deposito prevalentemente ghiaioso
Deposito prevalentemente sabbioso
Deposito con componente limoso-argillosa prossima al 40%
Deposito argilloso-limoso con sabbia, localmente torboso con materia organica...
Idrogeologia
Posizione della falda in regime stazionario precedente all'azione della barriera idraulica
Posizione della falda in regime dinamico successiva all'azione della barriera idraulica
Elementi antropici / agricoli
Fascio tubiero e strutture ad esso associate
Serre
Vegetazione ad alto fusto / rigogliosa
Intersezioni con sezioni geologiche (TO060GEOG03G01)

LEGENDA INDAGINI

- Anno 2003
Anno 2007
Anno 09/10
Anno 2013
Anno 2018
Anno 2020
Anno 20/21
Pozzetto esplorativo
Sondaggio geognostico
Sondaggio geognostico attrezzato con piezometro
Sondaggio geognostico attrezzato con Down Hole
Sondaggio ambientale con stratigrafia
Pozzetto ambientale con stratigrafia
Prova penetrometrica statica (CPT)

LEGENDA SONDAGGI E POZZETTI

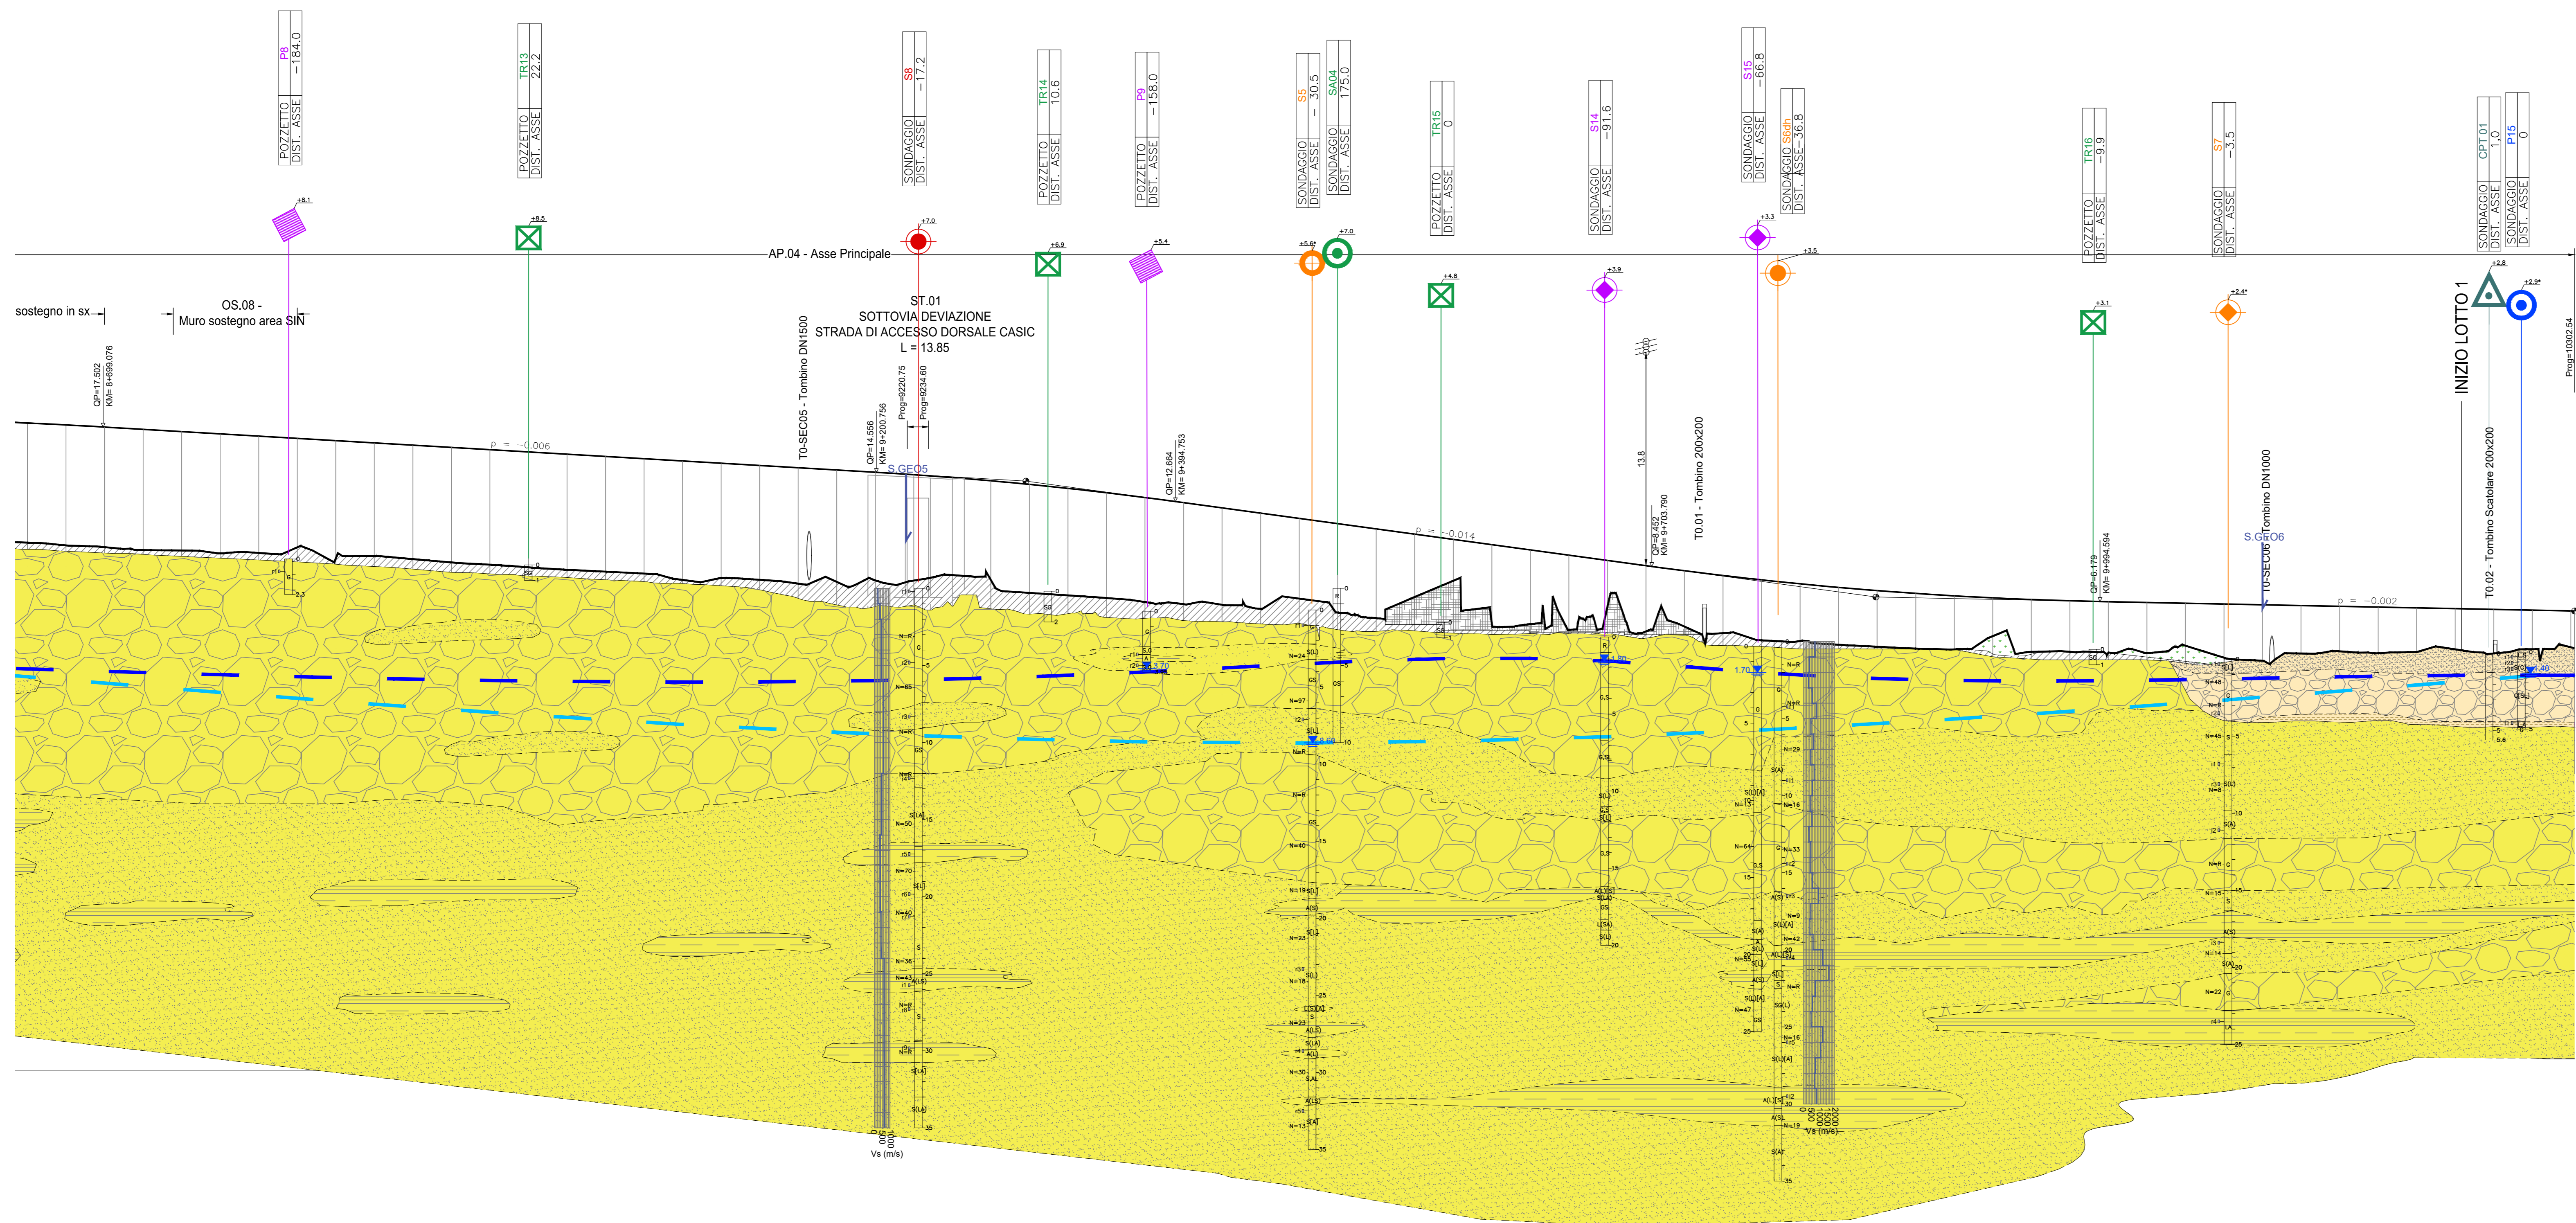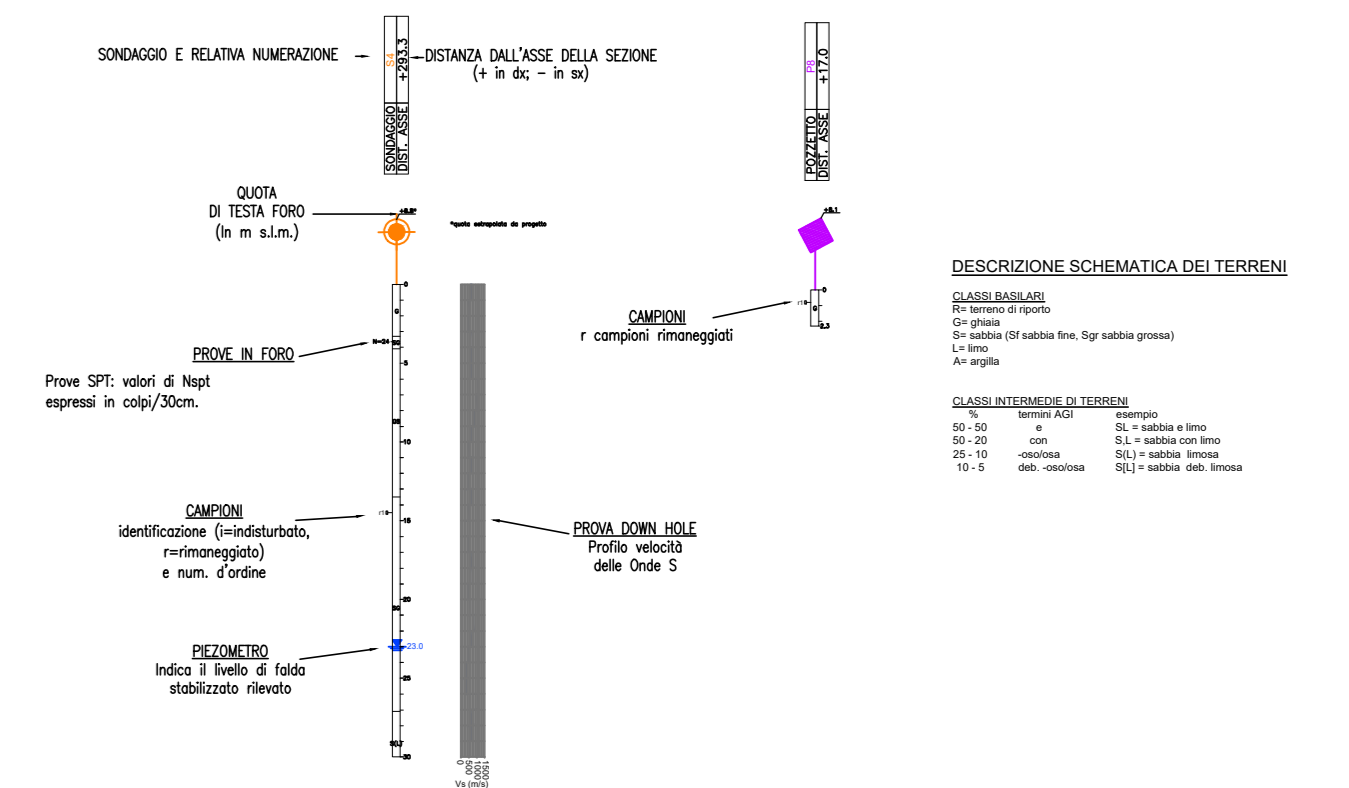

1:2000
Q. R. = -35.00 m

Table with 13 columns: QUOTE PROGETTO, QUOTE TERRENO, ETTOMETRICHE, DIST. PARZIALI, PROGRESSIVE, ANDAMENTO PLANIMETRICO, ANDAMENTO CIGLI. It provides detailed elevation and distance data for the project.

Project information block including Sanas logo, project name 'Nuova S.S.195 "Sulcitana" Tratto Cagliari - Pula', project manager 'Direzione Tecnica', and a table of project approvals with signatures and dates.

Table with project metadata: CODICE PROGETTO, NOME FILE, REVISIONE, SCALA, and a grid for tracking revisions.