




PLANIMETRIA DELLE AREE DI ESONDAZIONE ANTE OPERAM CON TOMBINI - Scala 1:5 000

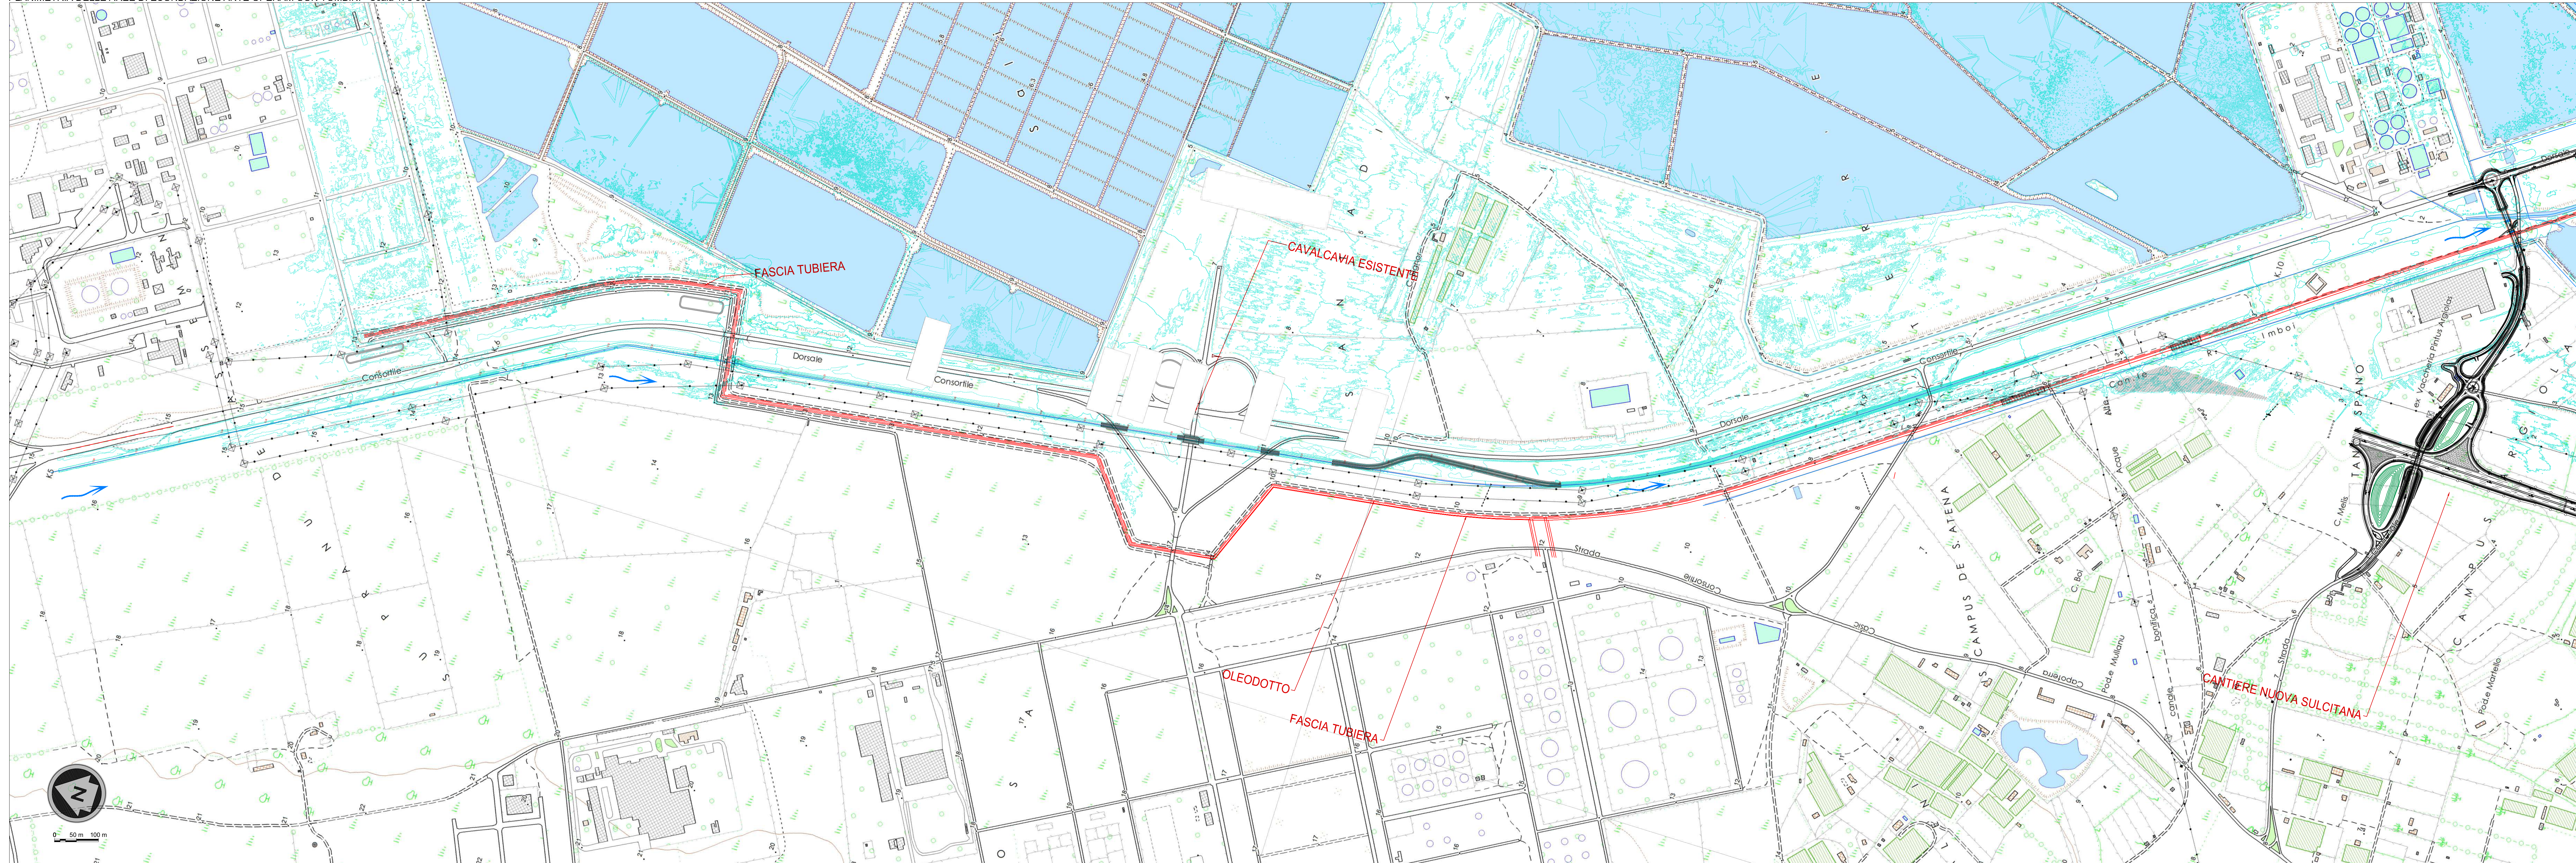

PLANIMETRIA DELLE AREE DI ESONDAZIONE POST OPERAM - Scala 1:5 000

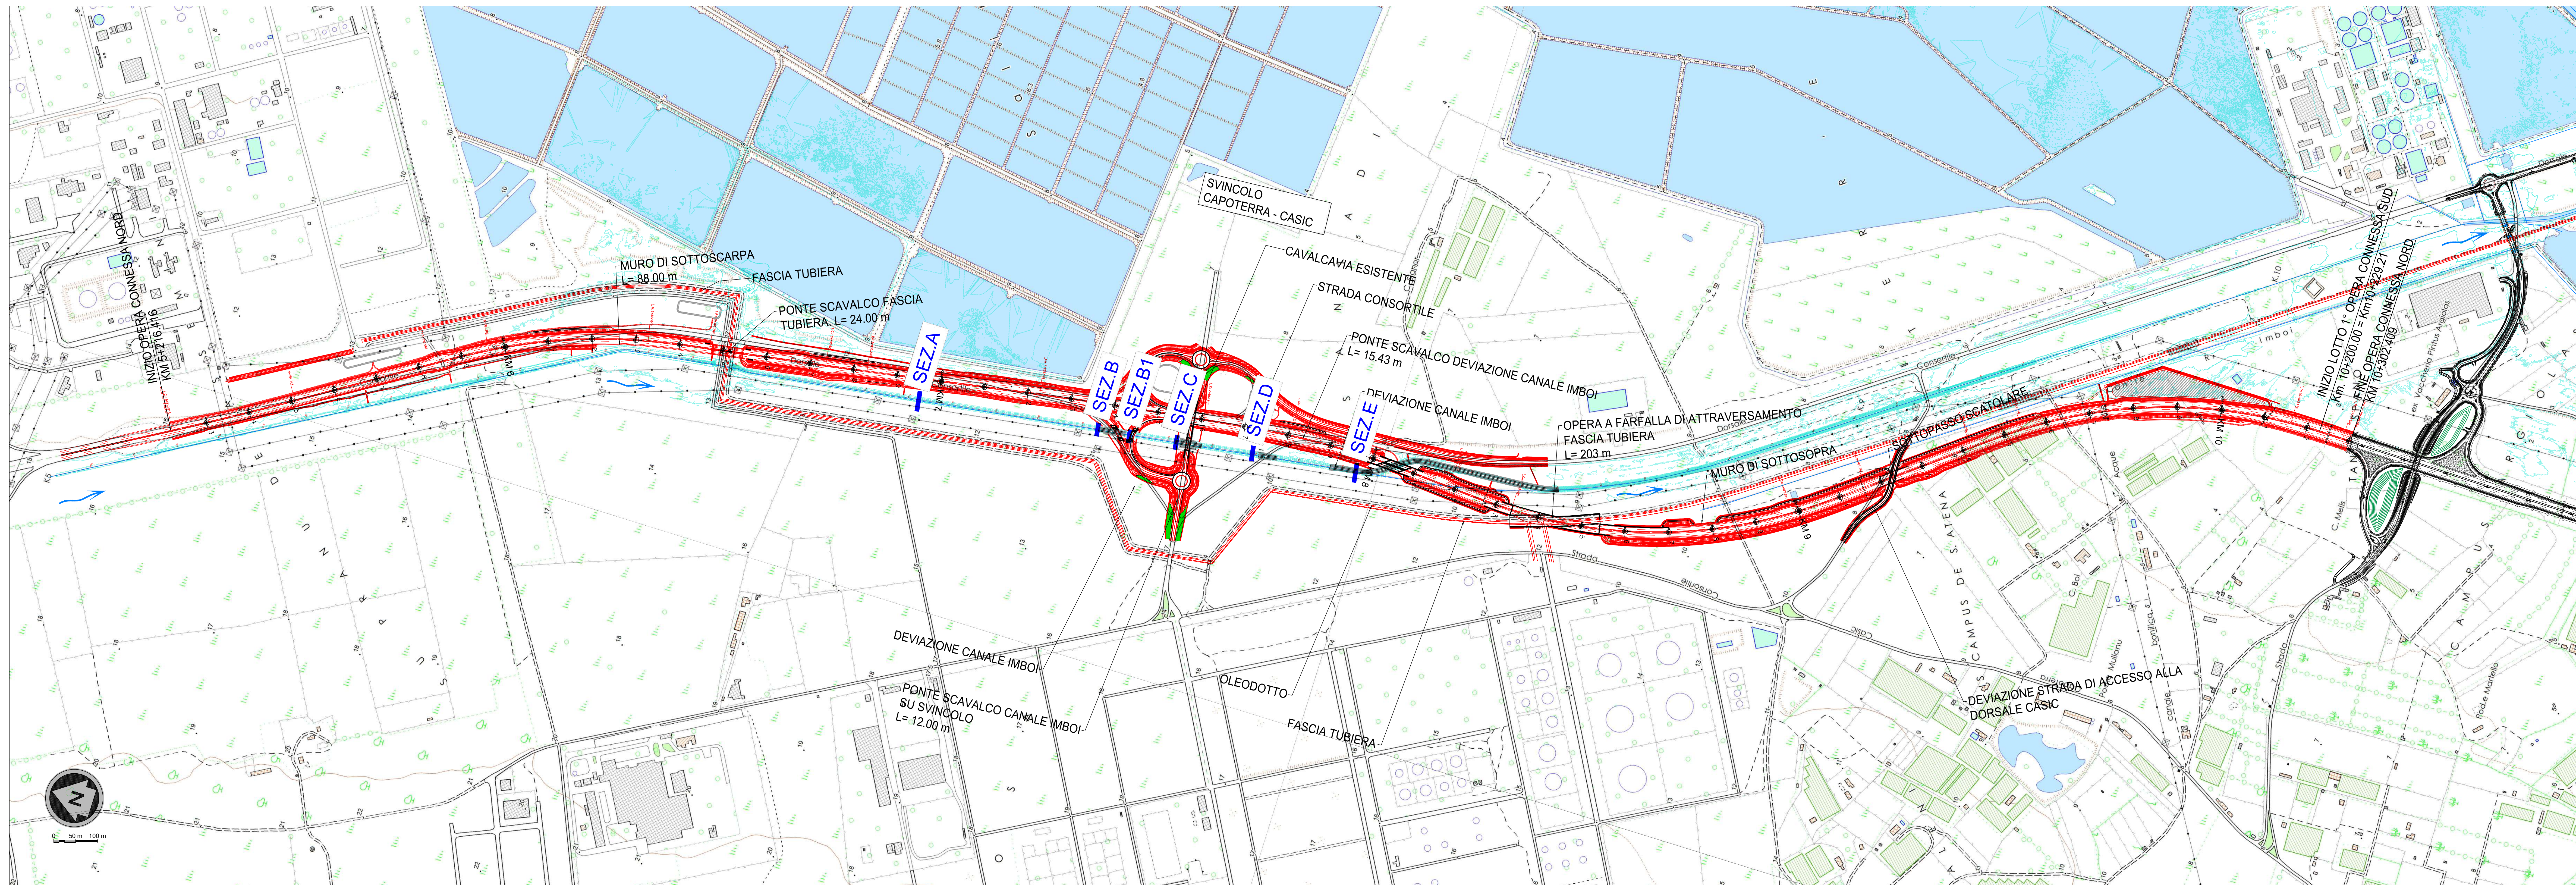

INQUADRAMENTO TERRITORIALE

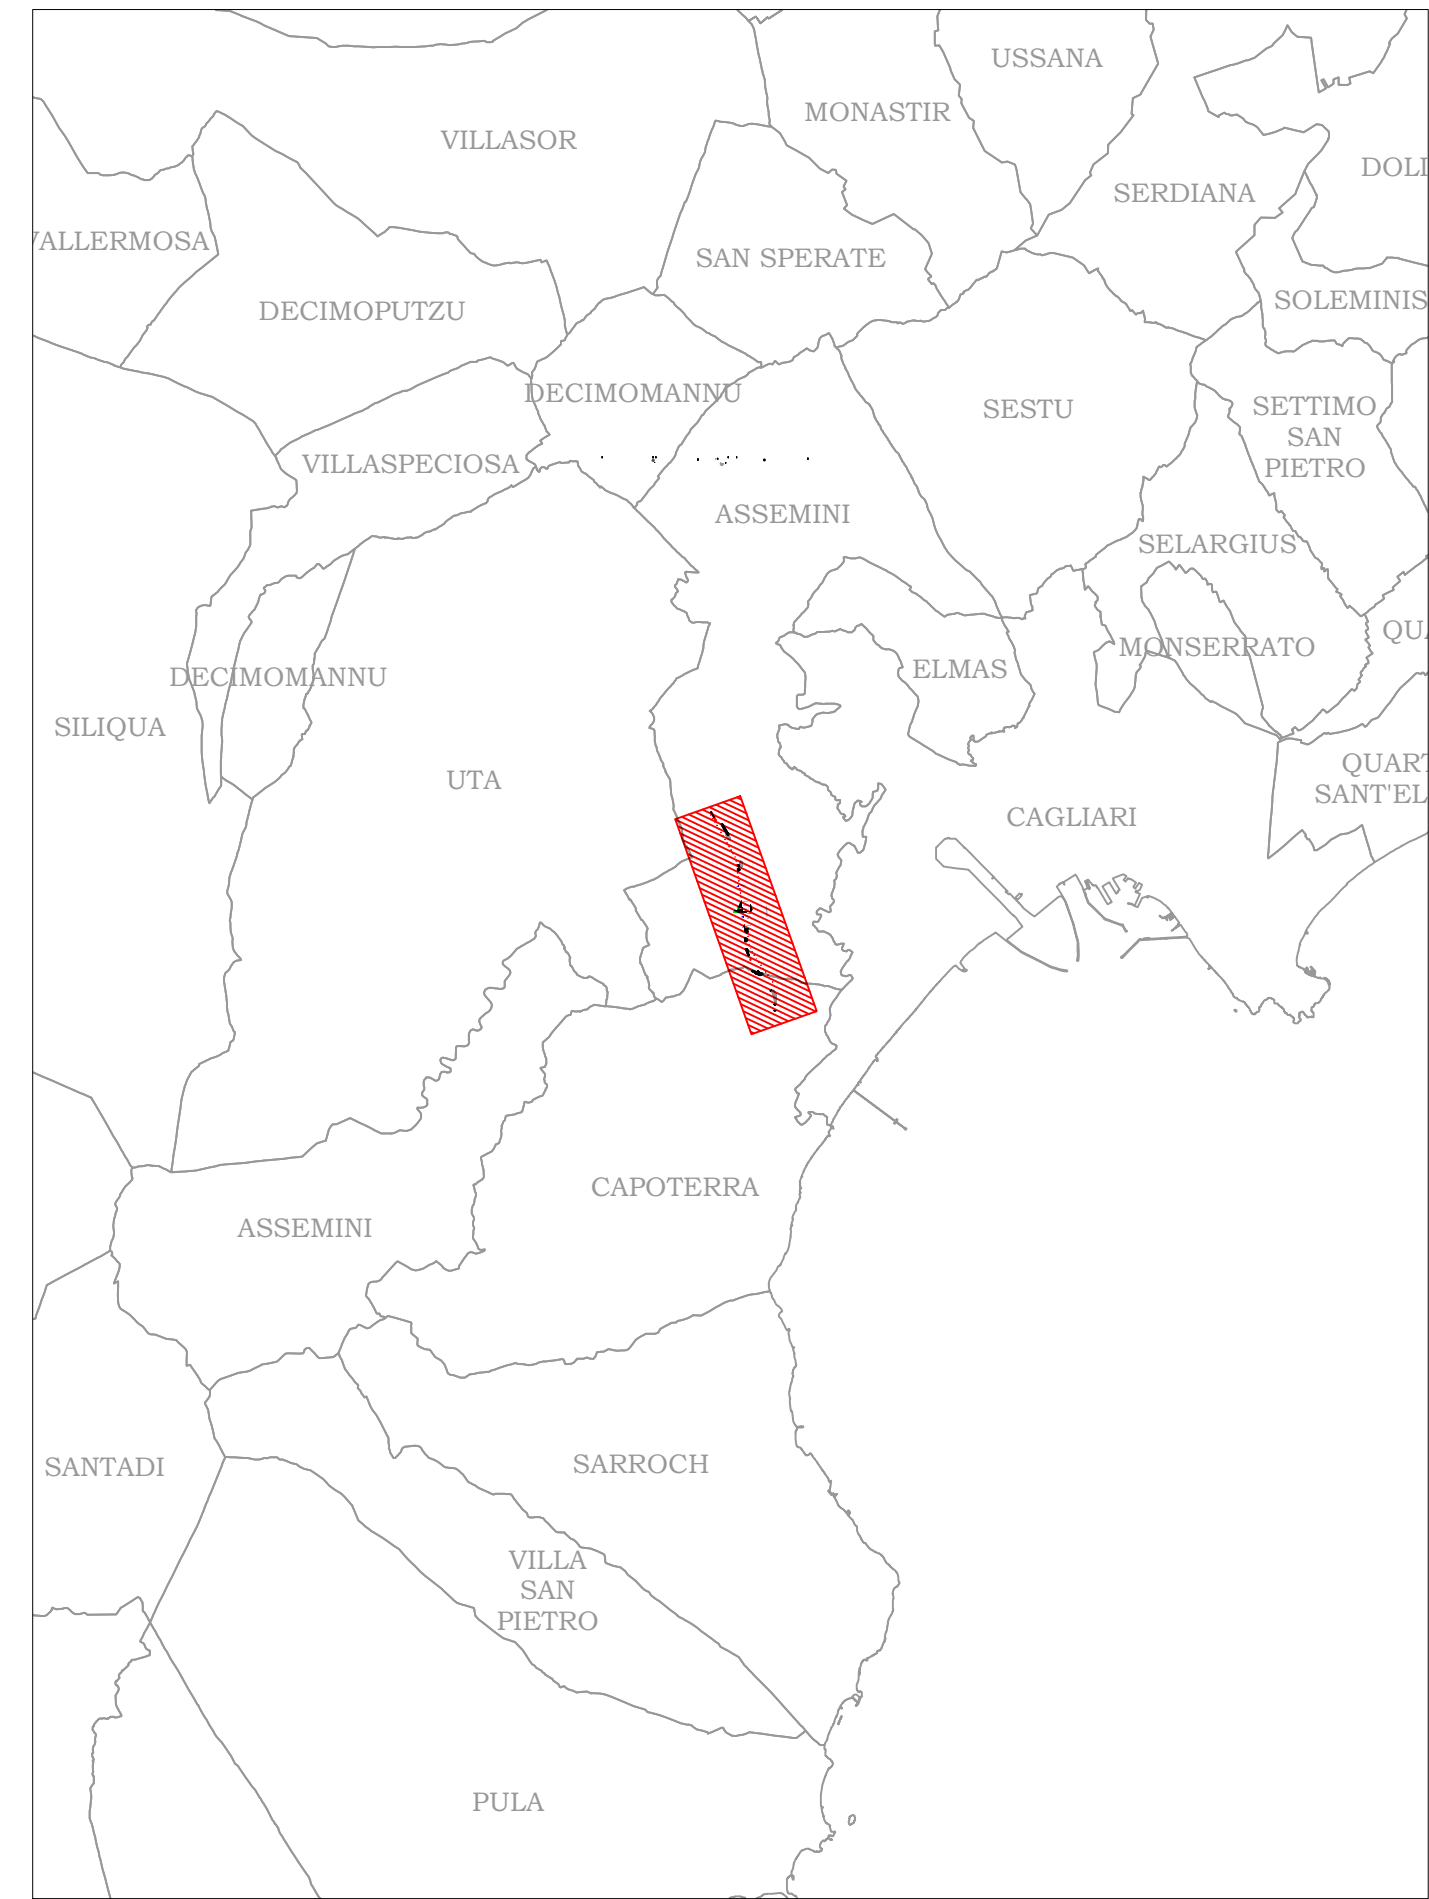

**LEGENDA**

- Rete idrografica ufficiale IAS
- Interventi progettati
- Permettibilità abbagliamento TR=200
- Settore di controllo modello numero

**Sanas** GRUPPO FS ITALIANE Direzione Tecnica

**Nuova S.S.195 "Sulcitana" Tratto Cagliari - Pula**  
**Collegamento con la S.S.130 e aeroporto di Cagliari Elmas**  
**Opera Connessa Nord**

**PROGETTO DEFINITIVO**

PROGETTAZIONE RTI GFI-FO-SANIT-PRO

<p><b>IL GEOLOGO</b></p> <p>Dott. Geol. Marco Leonardi          Ordine dei geologi della Regione Lazio n. 1541          COORDINATORE PER LA SICUREZZA IN FASE DI PROGETTAZIONE</p>	<p><b>I PROGETTISTI SPECIALISTICI</b></p> <p>Ing. Ambrogio Signorilli          Ordine Ingegneri Provincia di Roma n. 15511</p>	<p><b>GRUPPO DI PROGETTAZIONE (Mandatario)</b></p> <p><b>GPI INGEGNERIA</b>          GESTIONE PROGETTI INGEGNERIA s.r.l.</p>
<p>Ing. Ambrogio Signorilli          Ordine Ingegneri Provincia di Roma n. 15511</p>	<p>Ing. Paolo Di Giuseppe          Ordine Ingegneri Provincia di Roma n. 13817</p>	<p><b>RO</b>          Studio di Architettura e Topografia</p>
<p>Ing. Ambrogio Signorilli          Ordine Ingegneri Provincia di Roma n. 15511</p>	<p>Ing. Giuseppe Resto          Ordine Ingegneri Provincia di Roma n. 20629</p>	<p><b>HYPRO</b>          IL PROGETTISTA E RESPONSABILE DELL'INTEGRALITÀ DEL PROGETTO SPECIALISTICHE (DIPROVISA ART. 23 COMMA 2)</p>
<p>Ing. Michele Coghè          Ordine Ingegneri Provincia di Catanzaro n. 412</p>	<p>Ing. Vincenzo Severi          Ordine Ingegneri Provincia di Roma n. 4435</p>	<p>Dott. Ing. GIORGIO GUIDUCCI          Ordine Ingegneri Provincia di Roma n. 14035</p>

**IDROLOGIA E IDRAULICA**  
**IDRAULICA DEI CORSI D'ACQUA**

PLANIMETRIA DEGLI ALLAGAMENTI - ANTE E POST OPERAM

CODICE PROGETTO	NOME FILE	REVISIONE	SCALA
PROGETTO: D/P/C/A/0150	AVVIO: T00I02I0R03_A		
C	CODICE ELAB: T00I0100210R0103	A	1:5.000
D			
C			
B			
A			
REV.	DESCRIZIONE	DATA	REDAITTO VERIFICATO APPROVATO
	Emisione	Giugno '23	MALCOTTI SIONORELLI GUIDUCCI