



TIPOLOGIA FOSSI

	F01	FOSSO IN TERRA DISPERDENTE
	F02	FOSSO RIVESTITO IN G.L.S.
	F03	FOSSO RIVESTITO IN G.L.S.

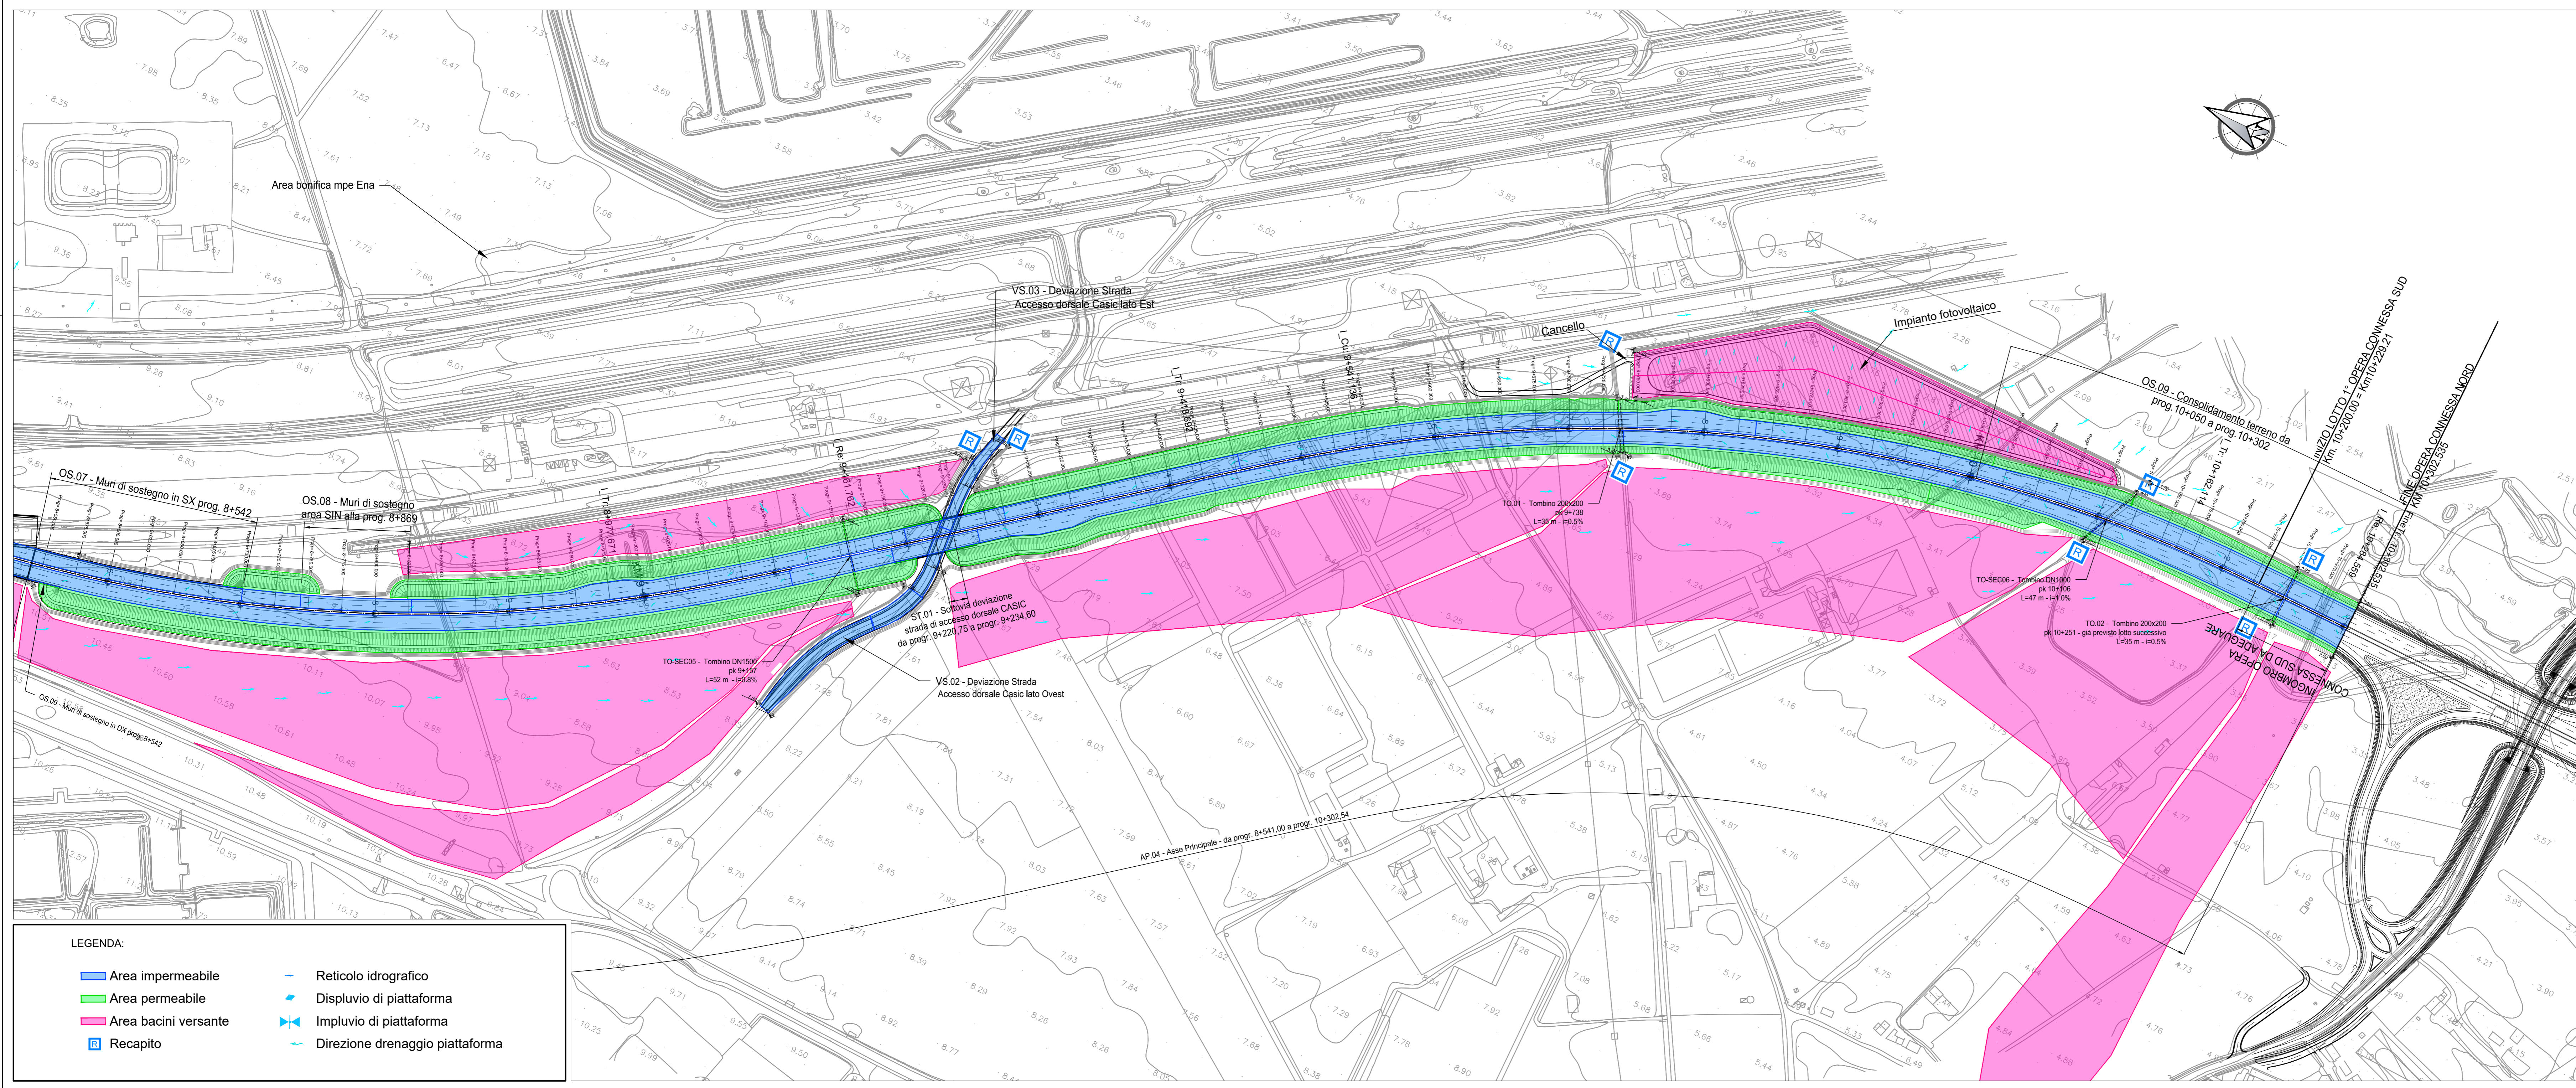

LEGENDA:

	Area impermeabile		Reticolo idrografico
	Area permeabile		Displuvio di piattaforma
	Area bacini versante		Impluvio di piattaforma
	Recapito		Direzione drenaggio piattaforma

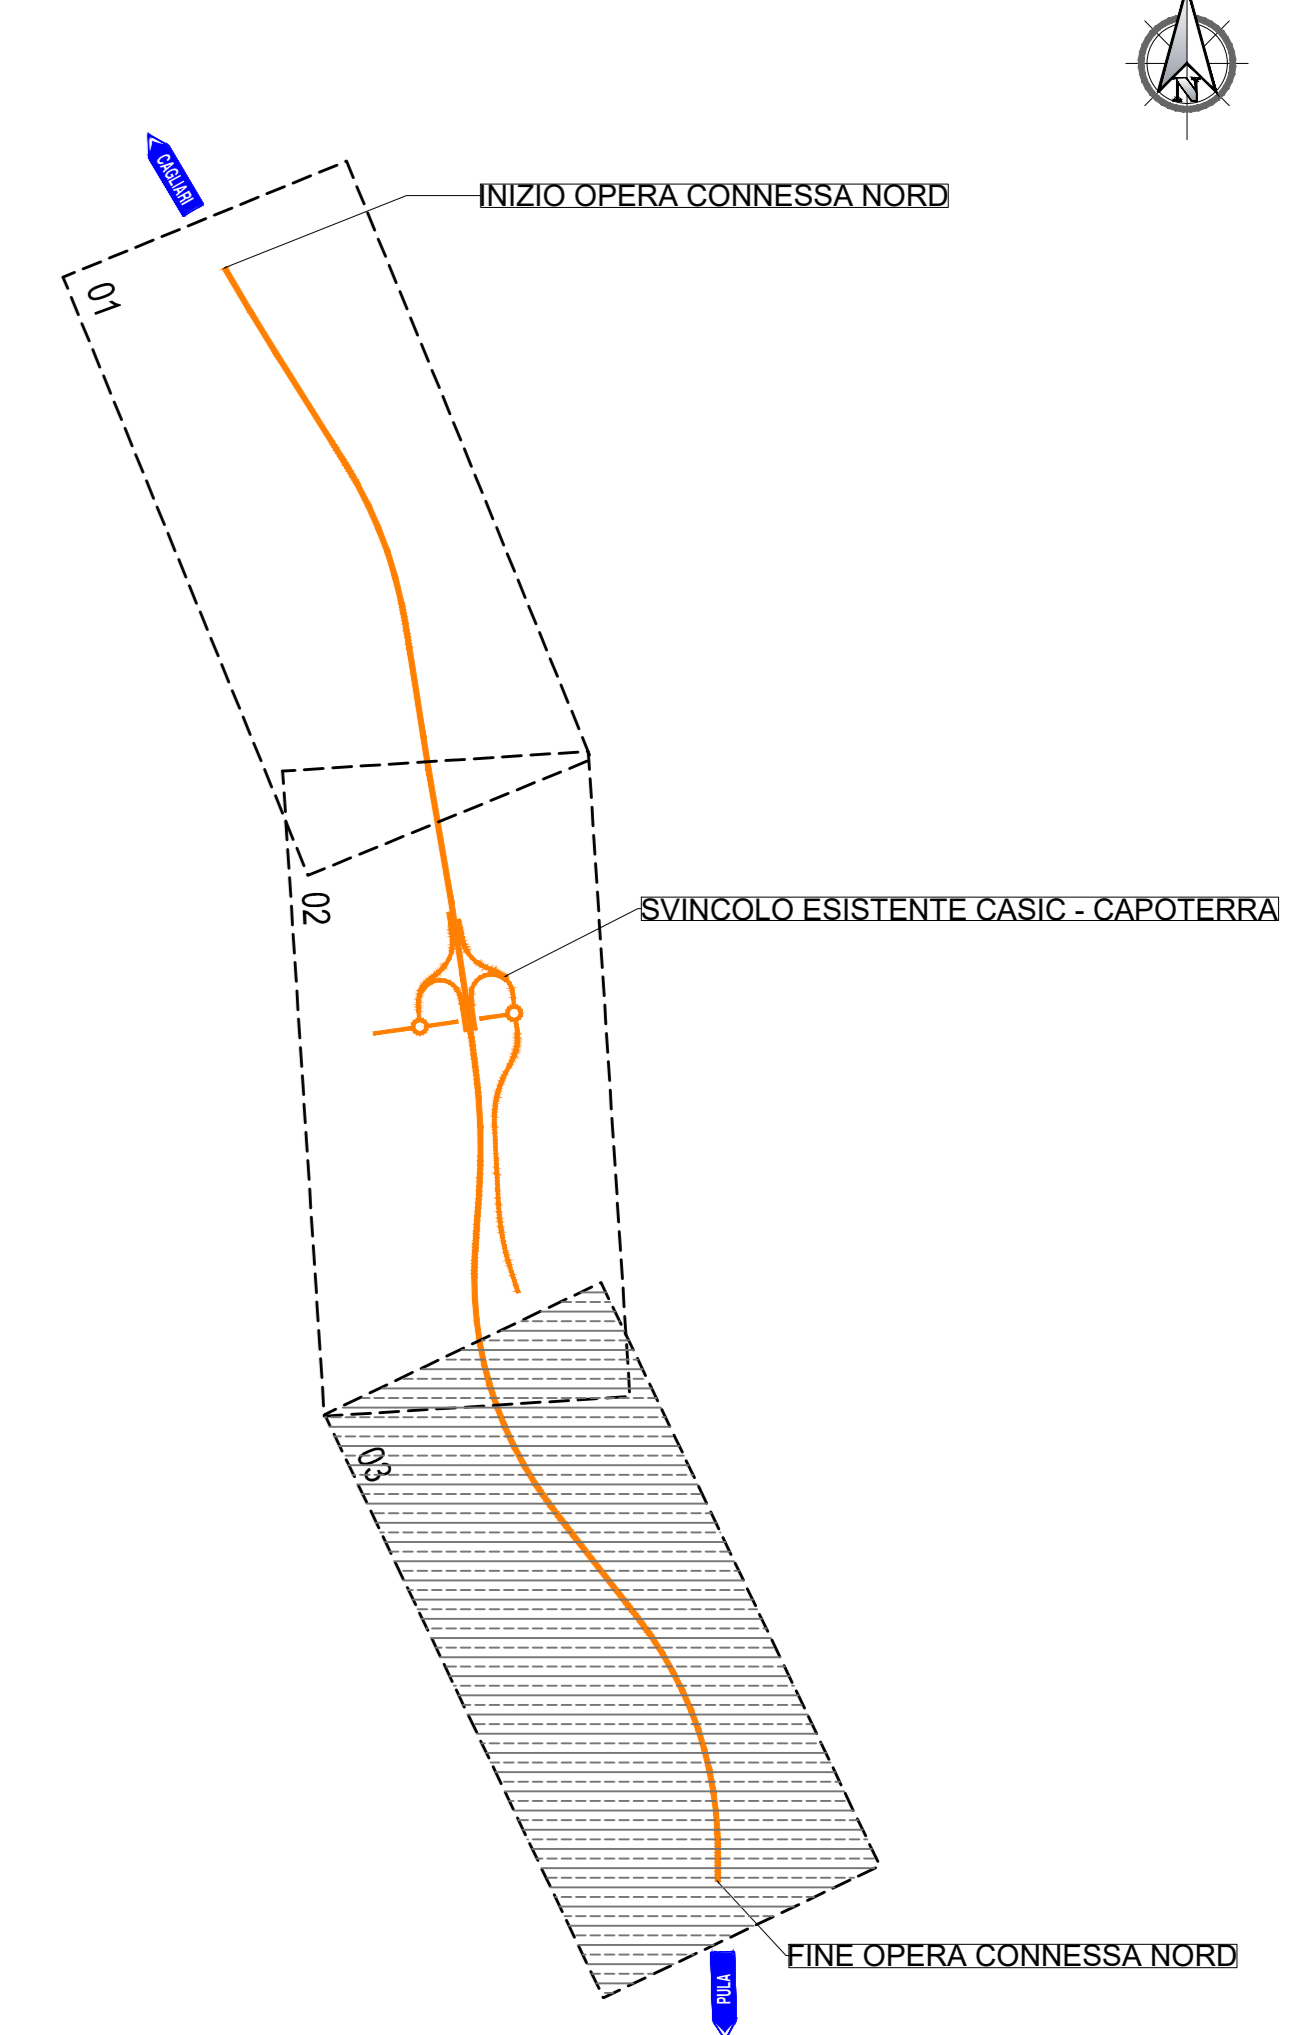

LEGENDA PLANIMETRIA DI DRENAGGIO:

- Reticolo idrografico
- Displuvio di piattaforma
- Impluvio di piattaforma
- Direzione drenaggio piattaforma
- Tombino idraulico
- Embrice - passo 15 m
- Pozzetto
- Rivestimento in massi Sp.30 cm
- Fosso di guardia rivestito in cls
- Fosso disperdente
- Collettore drenaggio in viadotto in acciaio zincato
- Cunetta e collettore
- Canaletta con collettore
- Canaletta rettangolare
- Fosso in terra
- Displuvio piano campagna
- Quota di progetto idraulica di piattaforma
- Quota di progetto fossi di guardia
- Recapito
- Bacino di laminazione e dispersione
- Indicazione fossi rivestiti in cls
- Indicazione fossi disperdenti

Sanas
GRUPPO FS ITALIANE

Direzione Tecnica

Nuova S.S.195 "Sulcitana" Tratto Cagliari - Pula
Collegamento con la S.S.130 e aeroporto di Cagliari Elmas
Opera Connessa Nord

PROGETTO DEFINITIVO

PROGETTAZIONE: RTI GFI-IND-SALIN-TIPRO

IL GEOLOGO Dott. Geol. Marco Leonardi Ordine dei geologi della Regione Lazio n. 1341 COORDINATORE PER LA SICUREZZA IN FASE DI PROGETTAZIONE Ing. Ambrogio Signorilli Ordine Ingegneri Provincia di Roma n. A35111	IL PROGETTISTA E RESPONSABILE DELL'INTEGRAZIONE DELLE SPECIALISTICHE (DPR207/10 ART. 15 COMMA 2) Dott. Ing. GIORGIO GUIDUCCI Ordine Ingegneri Provincia di Roma n. 34035	GRUPPO DI PROGETTAZIONE (Mandatario) GI INGENNERIA GESTIONE PROGETTI INGENNERIA s.r.l. (Mandatario) Ing. Paolo Orsini Ordine Ingegneri Provincia di Roma n. 3317 (Mandatario) Ing. Giuseppe... Ordine Ingegneri Provincia di Roma n. 3317 (Mandatario) Ing. Vincenzo Secreti Ordine Ingegneri Provincia di Crotone n. 412
--	--	---

IDROLOGIA E IDRAULICA
IDRAULICA DI PIATTAFORMA

PLANIMETRIA IDRAULICA DI DRENAGGIO - Tav. 3

CODICE PROGETTO	PROGETTO	LV.	ARCO	NOME FILE	T00103DRPP03_A	REVISIONE	SCALA
D/PCA/015/0	D/23					A	1:2.000
D							
C							
B							
A	Emissione			Giugno '23	MALCOTTI	RESTA	Guiducci
REV.	DESCRIZIONE			DATA	REDATTO	VERIFICATO	APPROVATO