

CARTELLONISTICA INTEGRATIVA DA APPORRE ALL'INGRESSO DEL CANTIERE

NUMERO DI EMERGENZA 1500 - NUMERO DI EMERGENZA 112 - NUMERI VERDI REGIONALI

INDOSSARE LA MASCHERINA
LAVARSI FREQUENTEMENTE LE MANI
MANTENERE LA DISTANZA DI ALMENO 1 METRO



STARNUTIRE E TOSSIRE NEL GOMITO
NON TOCCARE LA FACCIA
EVITARE IL CONTATTO

! COVID-19

RISPETTO DI TUTTE LE MISURE ADOTTATE ALL'INTERNO DEL CANTIERE PER IL CONTENIMENTO COVID-19

PRECLUSIONI PER ACCESSO IN CANTIERE:
 1 Per chi ha avuto contatti negli ultimi 14 giorni con soggetti risultati positivi al Covid-19
 2 Per chi proviene da zone a rischio secondo le indicazioni dell'OMS
 3 Per chi ha temperatura superiore a 37,5
 4 Per chi manifesta sintomi influenzali.

..\\00-xref\immagini\legenda.jpg

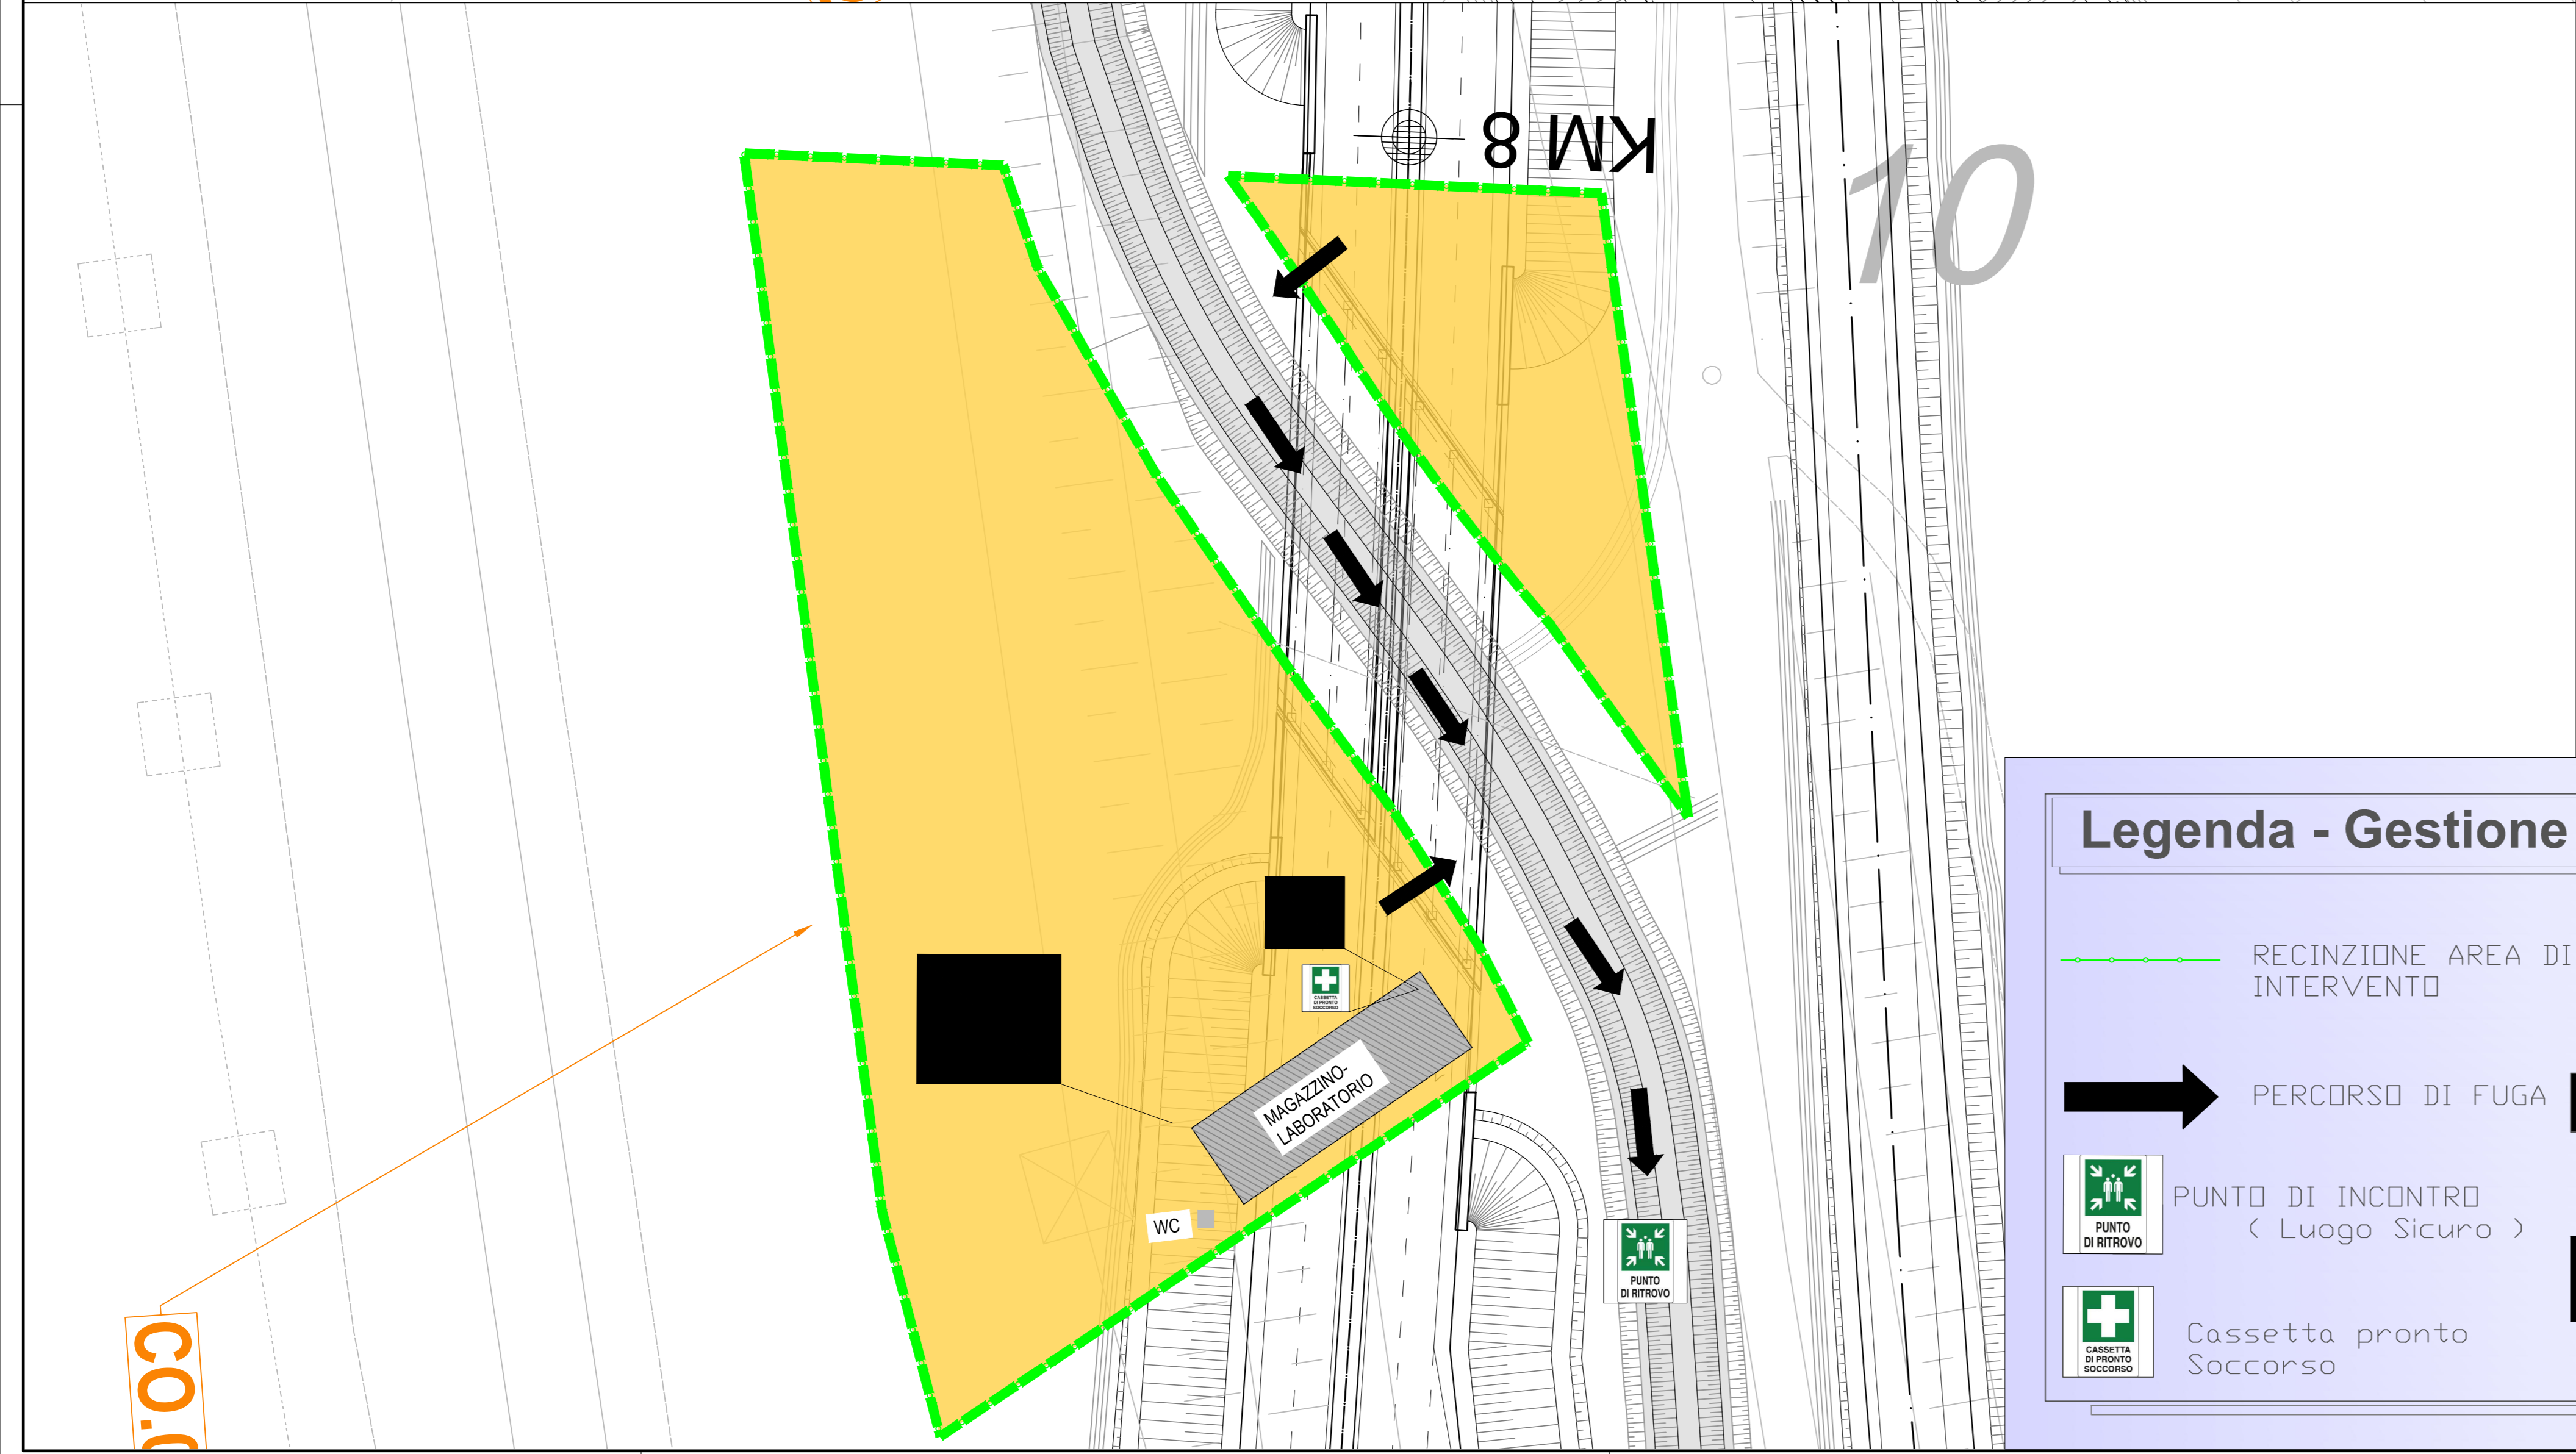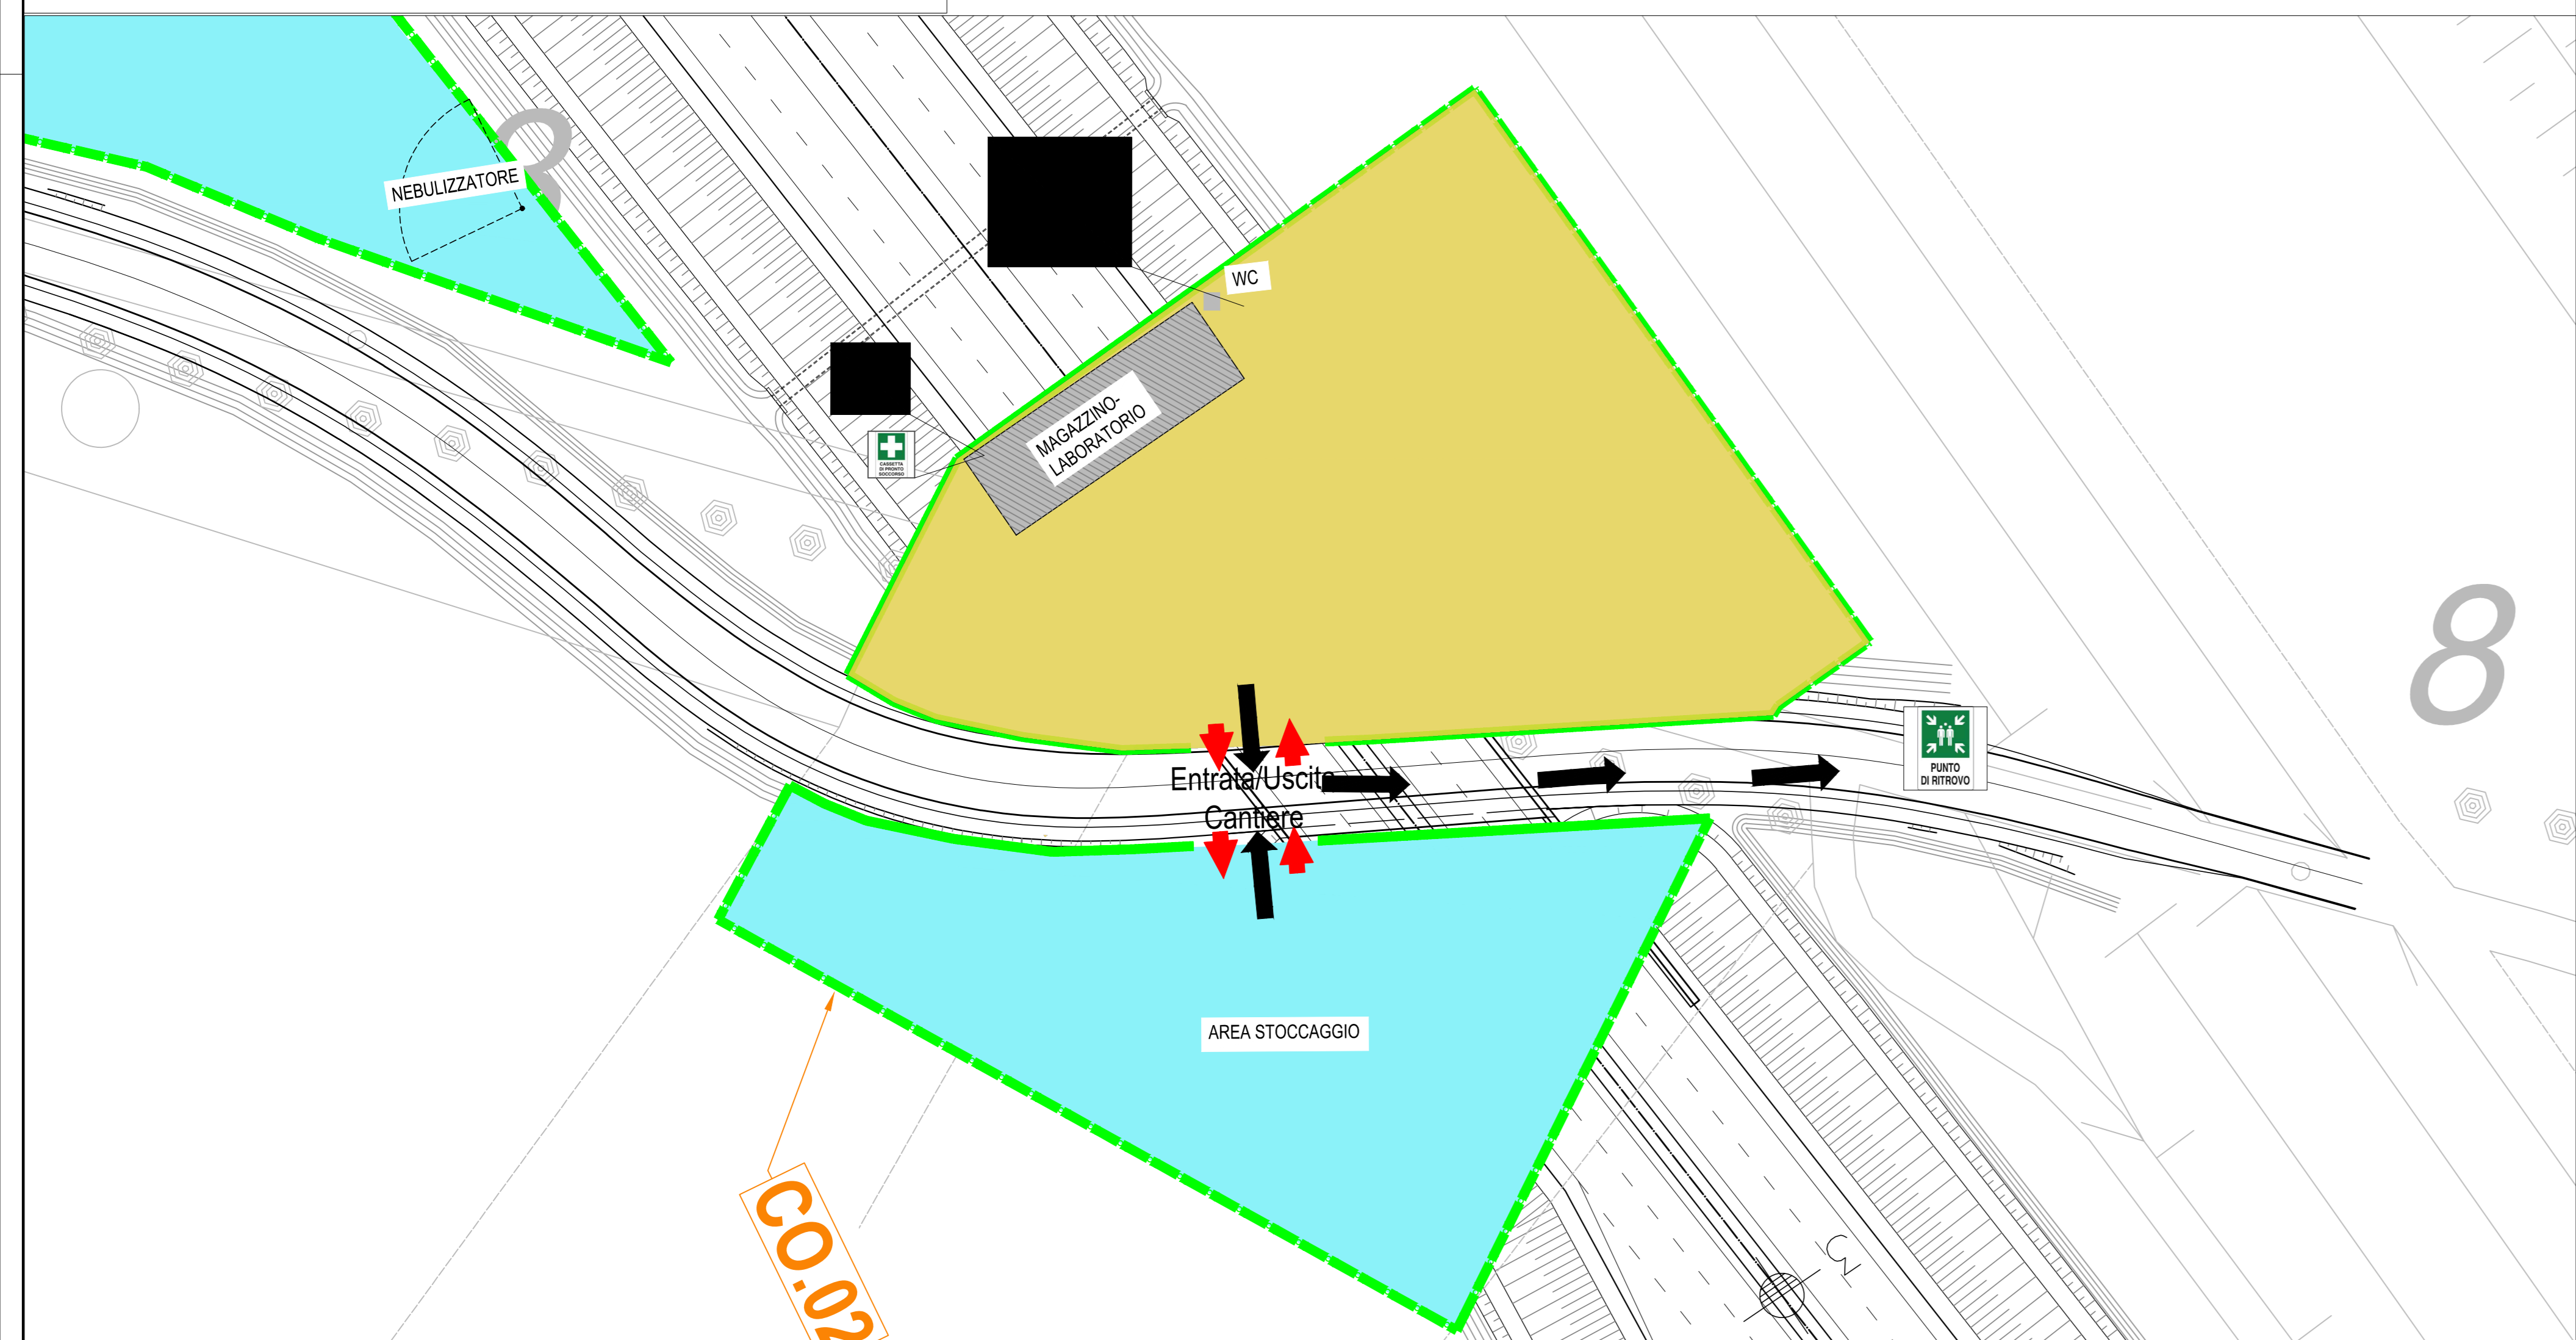

Legenda - Gestione Emergenze

RECINZIONE AREA DI INTERVENTO

PERCORSO DI FUGA


PUNTO DI INCONTRO (Luogo Sicuro)

Cassetta pronto Soccorso

Allarme Incendio/Evacuazione

ESTINTORE polvere 6 kg
ESTINTORE CO2 5 kg

ESTINTORE carrellabile 30 kg.

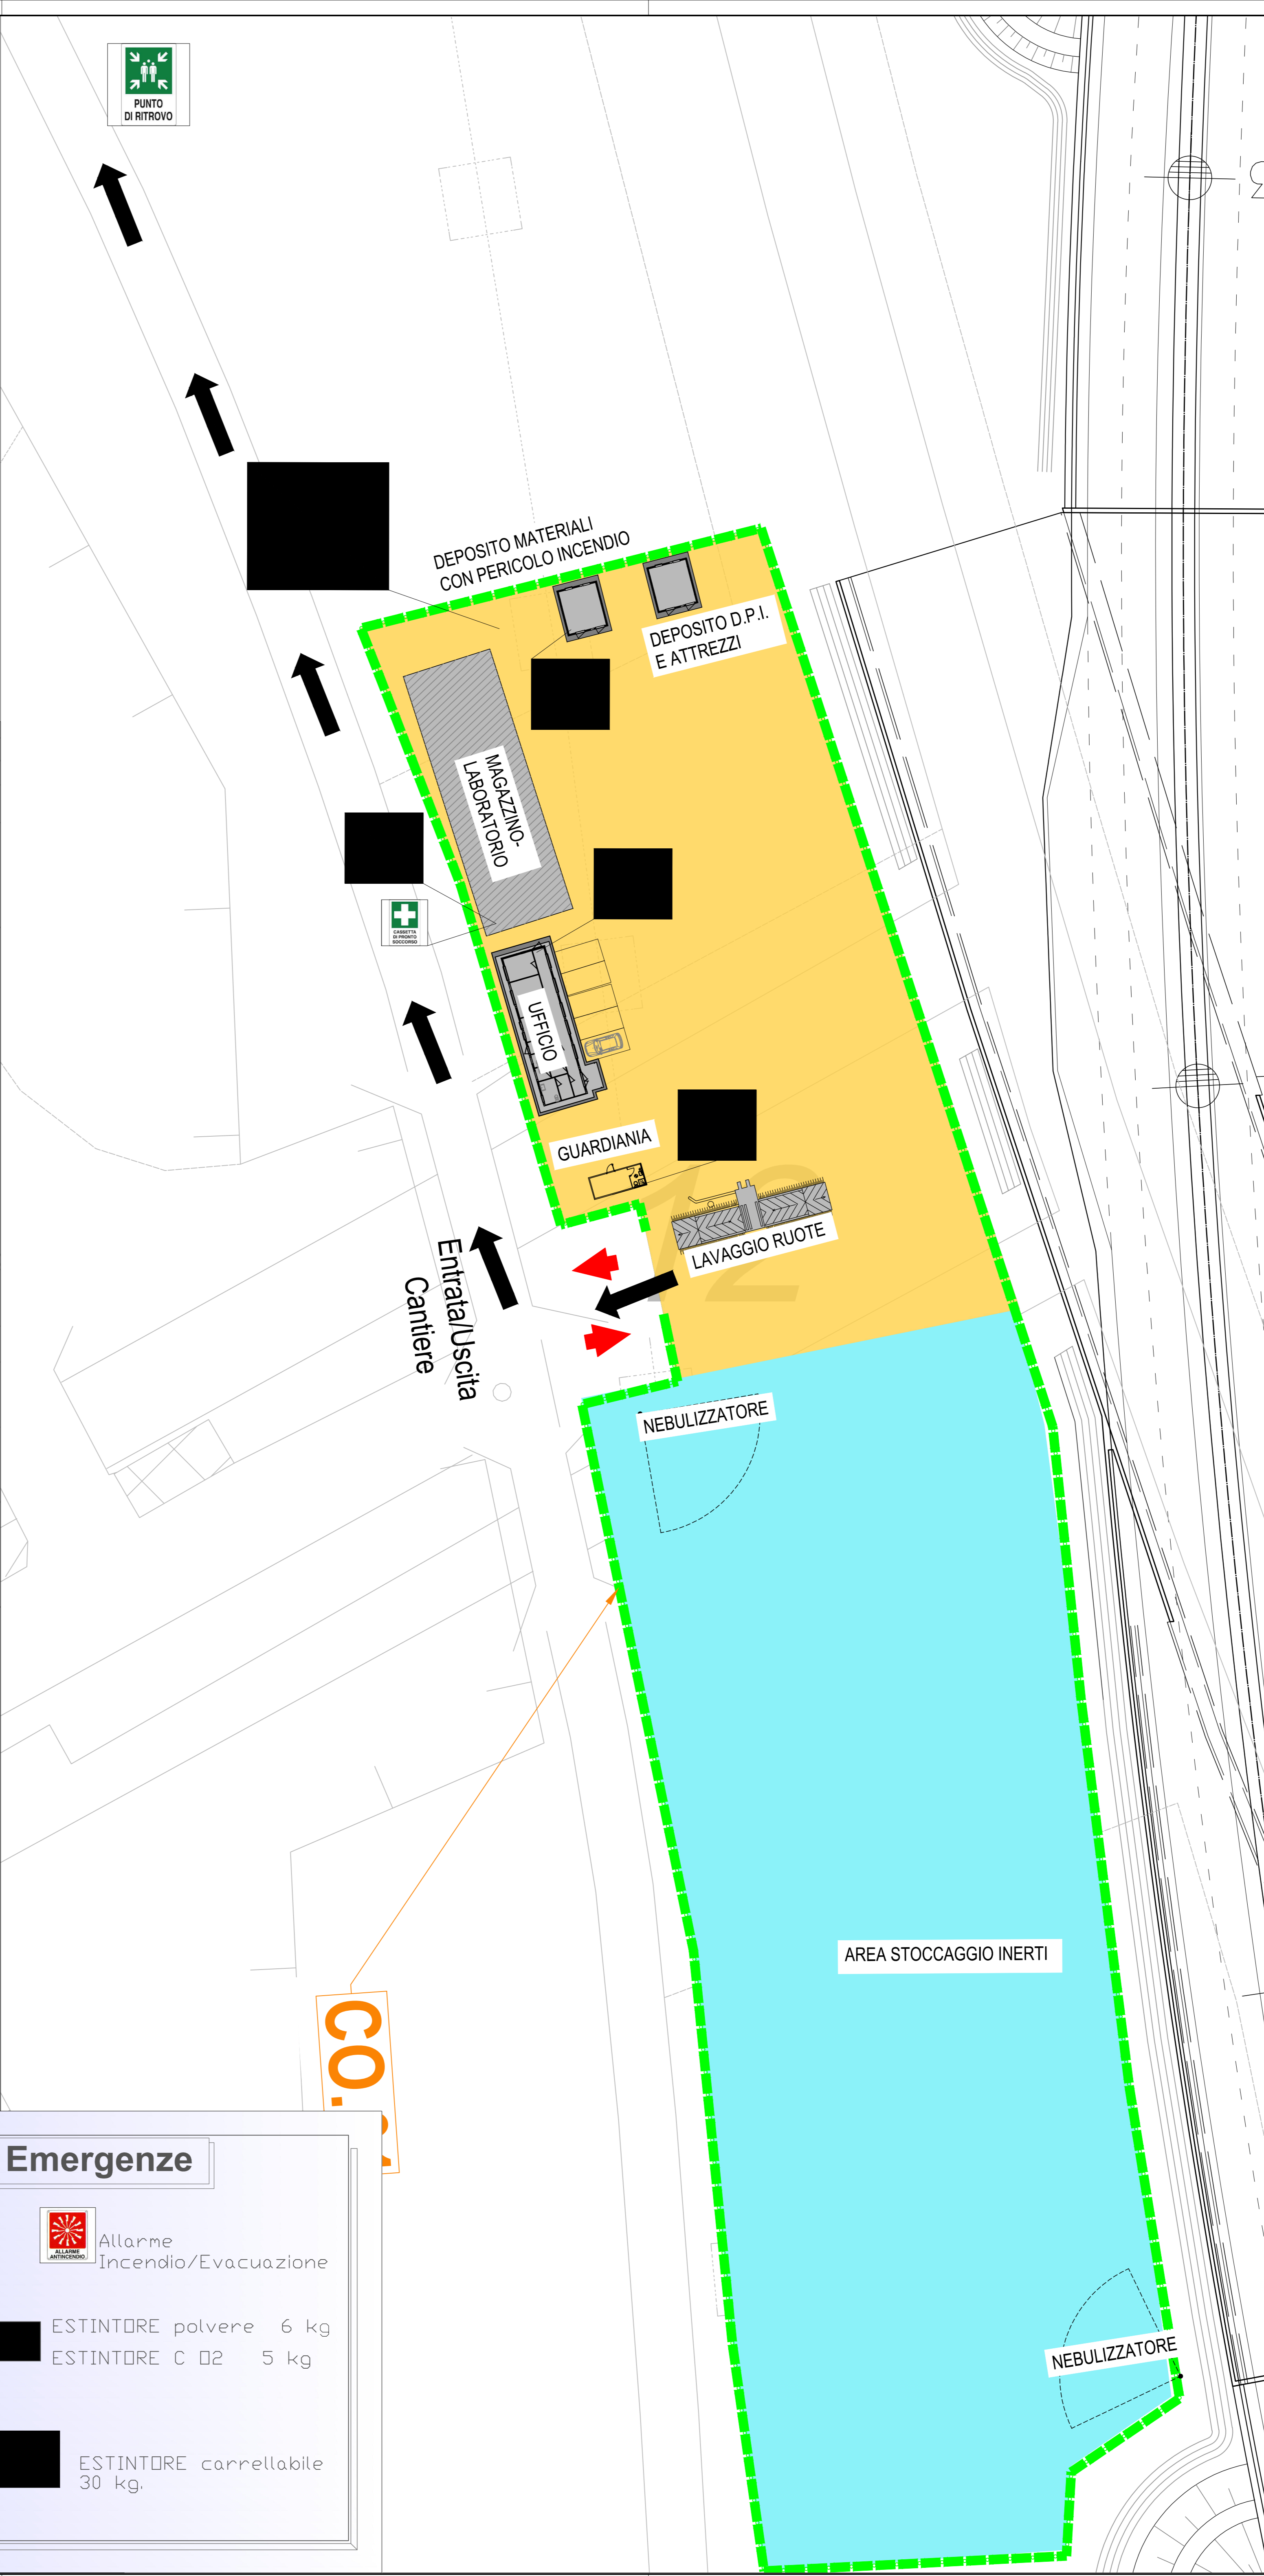

TIPOLOGICI QUOTATI DEI BARACCAMENTI PREVISTI

UFFICI

SPOGLIATOI

INFERMERIA

MAGAZZINO - LABORATORIO

W.C.

GUARDIANIA

DEPOSITO D.P.I. E ATTREZZI

DEPOSITO MATERIALI CON PERICOLO INCENDIO

MENSA E CUCINA

Sanas GRUPPO FS ITALIANE Direzione Tecnica

Nuova S.S.195 "Sulcitana" Tratto Cagliari - Pula
Collegamento con la S.S.130 e aeroporto di Cagliari Elmas
Opera Connessa Nord

PROGETTO DEFINITIVO

PROGETTAZIONE: RTI GFI-IND-SAIM-HYPRO

IL GEOLOGO
Dott. Geol. Marco Leonardi
Ordine dei geologi della Regione Lazio n. 1341
COORDINATORE PER LA SICUREZZA IN FASE DI PROGETTAZIONE
Ing. Michele Coghe

GRUPPO DI PROGETTAZIONE (Mandatario)
Ing. Ambrogio Signarelli
Ordine Ingegneri Provincia di Roma n. 20629
Ing. Giuseppe Rezza
Ordine Ingegneri Provincia di Roma n. 13817
Ing. Vincenzo Secreti
Ordine Ingegneri Provincia di Crotone n. 412

GRUPPO DI PROGETTAZIONE (Mandatario)
GP INGEGNERIA
GESTIONE PROGETTI INGEGNERIA s.r.l.
RD
Studio di Architettura e Ingegneria Tecnica
HYPRO
Il progettista e responsabile dell'integrazione delle prestazioni specialistiche (DPR/207/30 ART. 15 COMMA 1)
Dott. Ing. GIORGIO GUIDUCCI
Ordine Ingegneri Provincia di Roma n. 14035

PIANO DI SICUREZZA E DI COORDINAMENTO
PLANIMETRIA DI EMERGENZA - CO.01, CO.02 e CO.03

CODICE PROGETTO	LV.	AVV.	NOME FILE	REVISIONE	SCALA
PROGETTO	D	23	TO05I00CMSP02_A	A	varie
ELAB.	T	0	0	1	0
C					
B					
A	Emissione	Giugno '23	Koch	Signorelli	Guiducci
REV.	DESCRIZIONE	DATA	REDATTO	VERIFICATO	APPROVATO