


LEGENDA

- PLANIMETRIA DI PROGETTO
- ELEMENTI DI CANTIERIZZAZIONE**
- CANTIERE OPERATIVO
- CAMPO BASE
- AREA STOCCAGGIO
- ZONA D - AREE INDUSTRIALI, ARTIGIANALI, COMMERCIALI E DI DEPOSITO**
- D1 - GRANDI AREE INDUSTRIALI - AREE COMPRESSE NEL PIANO REGOLATORE CACIP
- ZONA E - USI AGRICOLI**
- E1 - AREE CARATTERIZZATE DA UNA PRODUZIONE AGRICOLA TIPICA E SPECIALIZZATA
- E2 - AREE DI PRIMARIA IMPORTANZA PER LA FUNZIONE AGRICOLA PRODUTTIVA
- E5 - AREE AGRICOLE MARGINALI PER ATTIVITÀ AGRICOLA
- ZONA G - SERVIZI GENERALI, PUBBLICI E PRIVATI**
- G4 - AREE PER INFRASTRUTTURE TECNOLOGICHE E IMPIANTI DI SMALTIMENTO E TRATTAMENTO RIFIUTI
- AREE DI RISPETTO**
- AREE DI RISPETTO
- FASCIA INFRASTRUTTURE

NOTE:
 - Comune di Assemini - P.U.C. - Piano Urbanistico approvato con deliberazione di giunta Comunale n°95 del 24 Giugno 2014 e s.m.i
 - Comune di Capoterra - P.U.C. Piano Urbanistico comunale adottato con deliberazione consiliare n° 76 del 30/10/2015 e successiva delibera c.c. n° 28 del 12/04/2016 e s.m.i 025

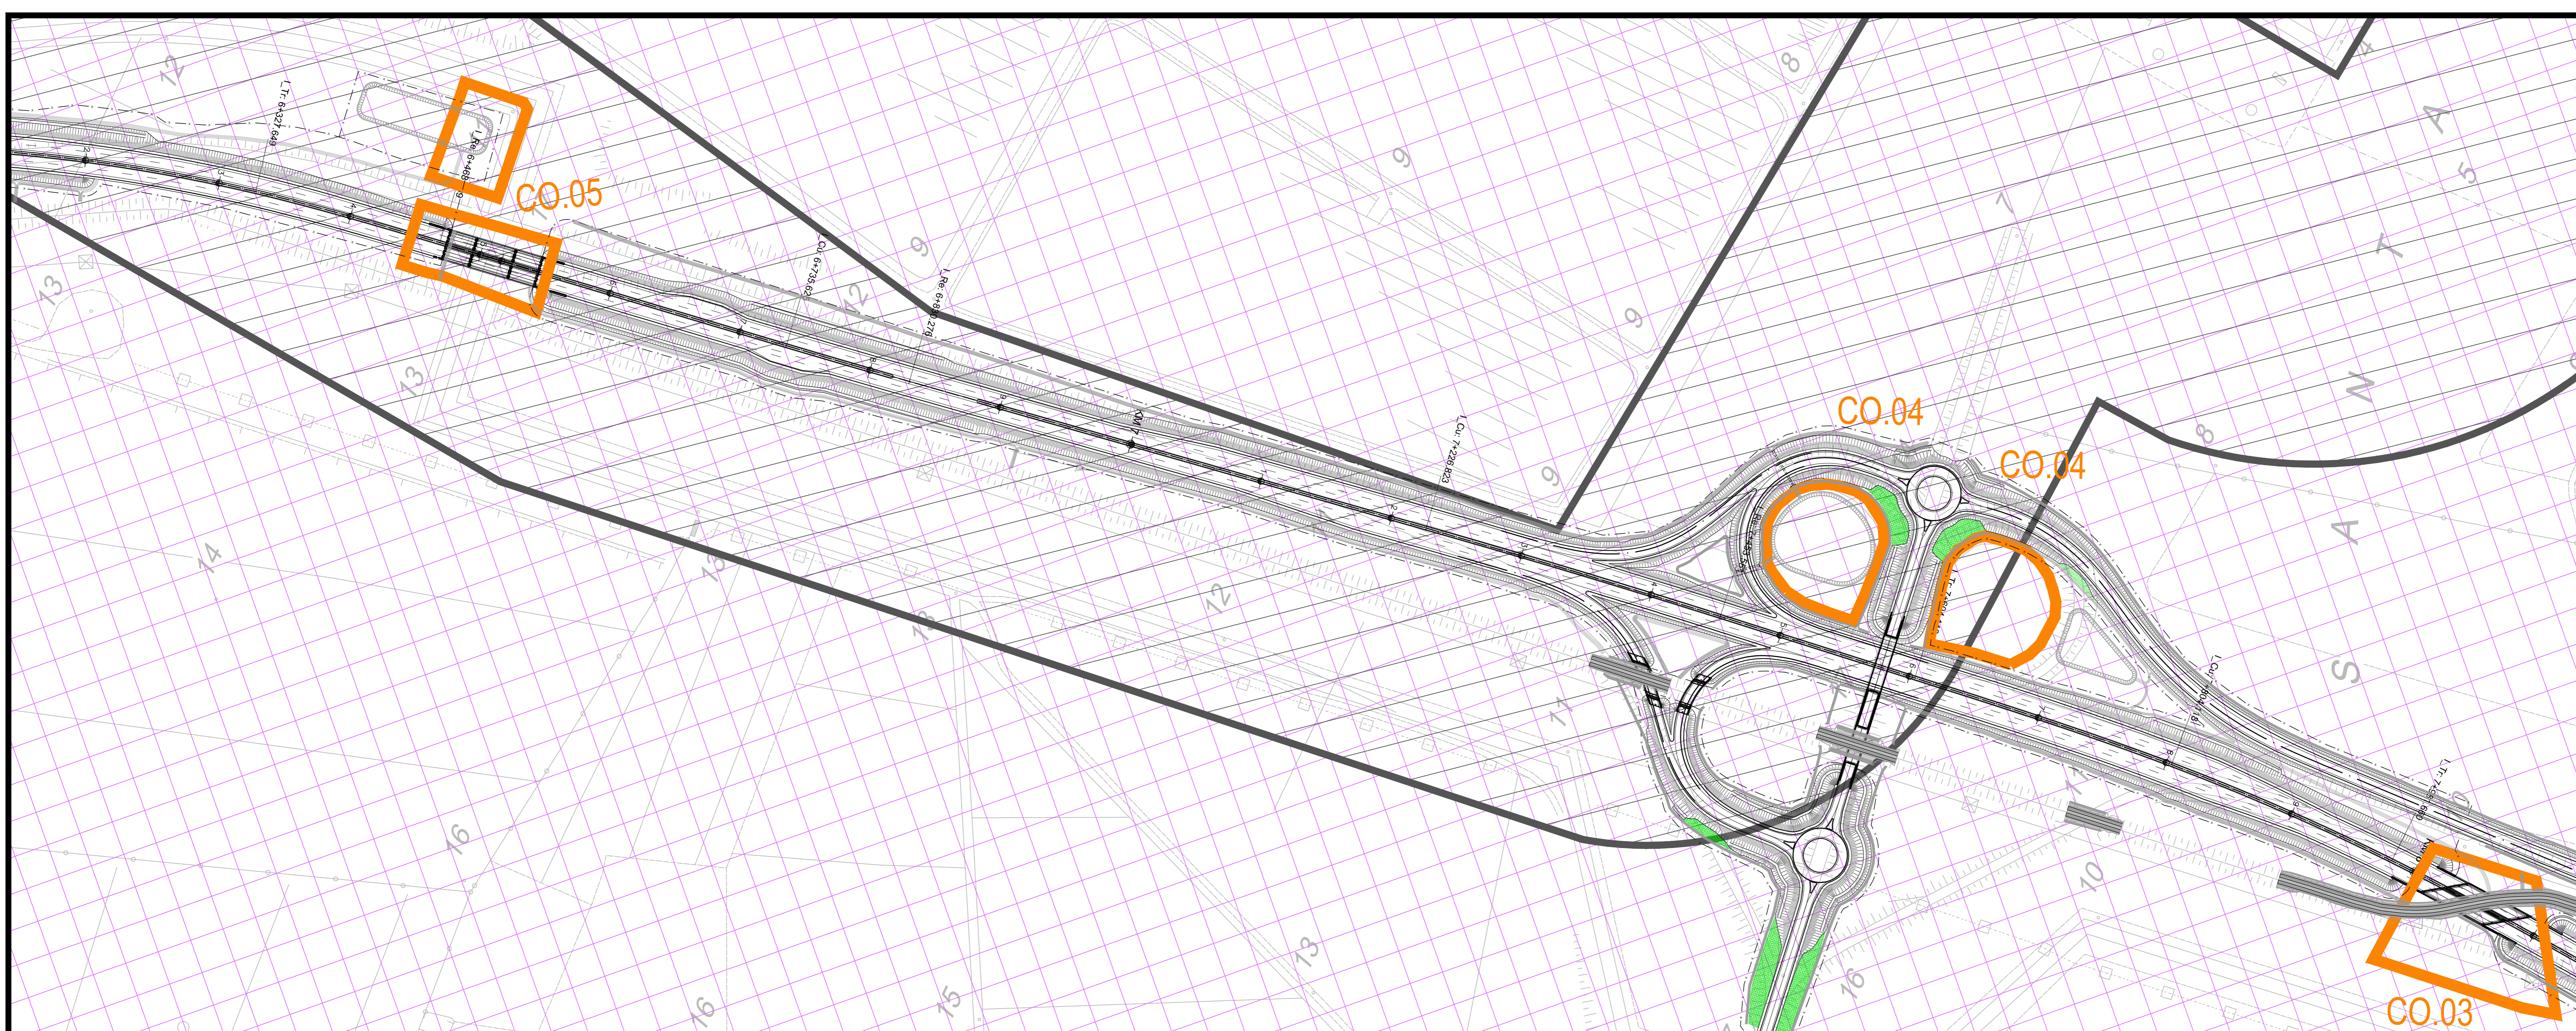

Sanas
GRUPPO FS ITALIANE

Direzione Tecnica

Nuova S.S.195 "Sulcitana" Tratto Cagliari - Pula
 Collegamento con la S.S.130 e aeroporto di Cagliari Elmas
 Opera Connessa Nord

PROGETTO DEFINITIVO

PROGETTAZIONE: RTI GFI-IND-SAIN-HYPRO

IL GEOLOGO Dott. Geol. Marco Leonardi Ordine dei geologi della Regione Lazio n. 1341 COORDINATORE PER LA SICUREZZA IN FASE DI PROGETTAZIONE Ing. Ambrogio Signorelli Ordine Ingegneri Provincia di Roma n. A33111	GRUPPO DI PROGETTAZIONE (Mandatario) Ing. Ambrogio Signorelli Ordine Ingegneri Provincia di Roma n. A33111 Ing. Paolo Orlandini Ordine Ingegneri Provincia di Roma n. 13817 Ing. Giuseppe Resto Ordine Ingegneri Provincia di Roma n. 20629	GPI INGEGNERIA GESTIONE PROGETTI INGEGNERIA s.r.l. RD Ing. Ambrogio Signorelli Ordine Ingegneri Provincia di Roma n. A33111 Ing. Giuseppe Resto Ordine Ingegneri Provincia di Roma n. 20629 HYPRO Ing. Ambrogio Signorelli Ordine Ingegneri Provincia di Roma n. A33111 Ing. Giuseppe Resto Ordine Ingegneri Provincia di Roma n. 20629
--	---	--

IL PROGETTISTA E RESPONSABILE DELL'INTEGRAZIONE DELLE PROIEZIONI SPECIALISTICHE (DPR207/30 ART. 15 COMMA 2)
 Dott. Ing. GIORGIO GUIDUCCI
 Ordine Ingegneri Provincia di Roma n. 14035

STUDIO DI IMPATTO AMBIENTALE
 ALTERNATIVE E SOLUZIONE DI PROGETTO
 SCHEDE DI CANTIERE SU PRG

CODICE PROGETTO	PROGETTO	LV.	ANNO	NOME FILE	TOOIAS1AMBSC03_A	REVISIONE	SCALA
DPCA0150	D	23		CODICE ELAB.	T00I1A51AMBSC03	A	1:2.000
D							
C							
B							
A	Emisione	Giugno '23	Verardi	Signorelli	Guiducci		
REV.	DESCRIZIONE	DATA	REDATTO	VERIFICATO	APPROVATO		