


TABELLA DI SINTESI DEL PIANO DI GESTIONE DELLE TERRE

Area	ESUBERO	SCAVI	VEGETALE	FABBISOGNI	FORNITURA	ESUBERO	SCAVI	FABBISOGNI	ESUBERO	SCAVI	FABBISOGNI	FORNITURA	ESUBERO	SCAVI	FABBISOGNI	FORNITURA	ESUBERO	SCAVI	FABBISOGNI	FORNITURA	

GESTIONE DELLE TERRE

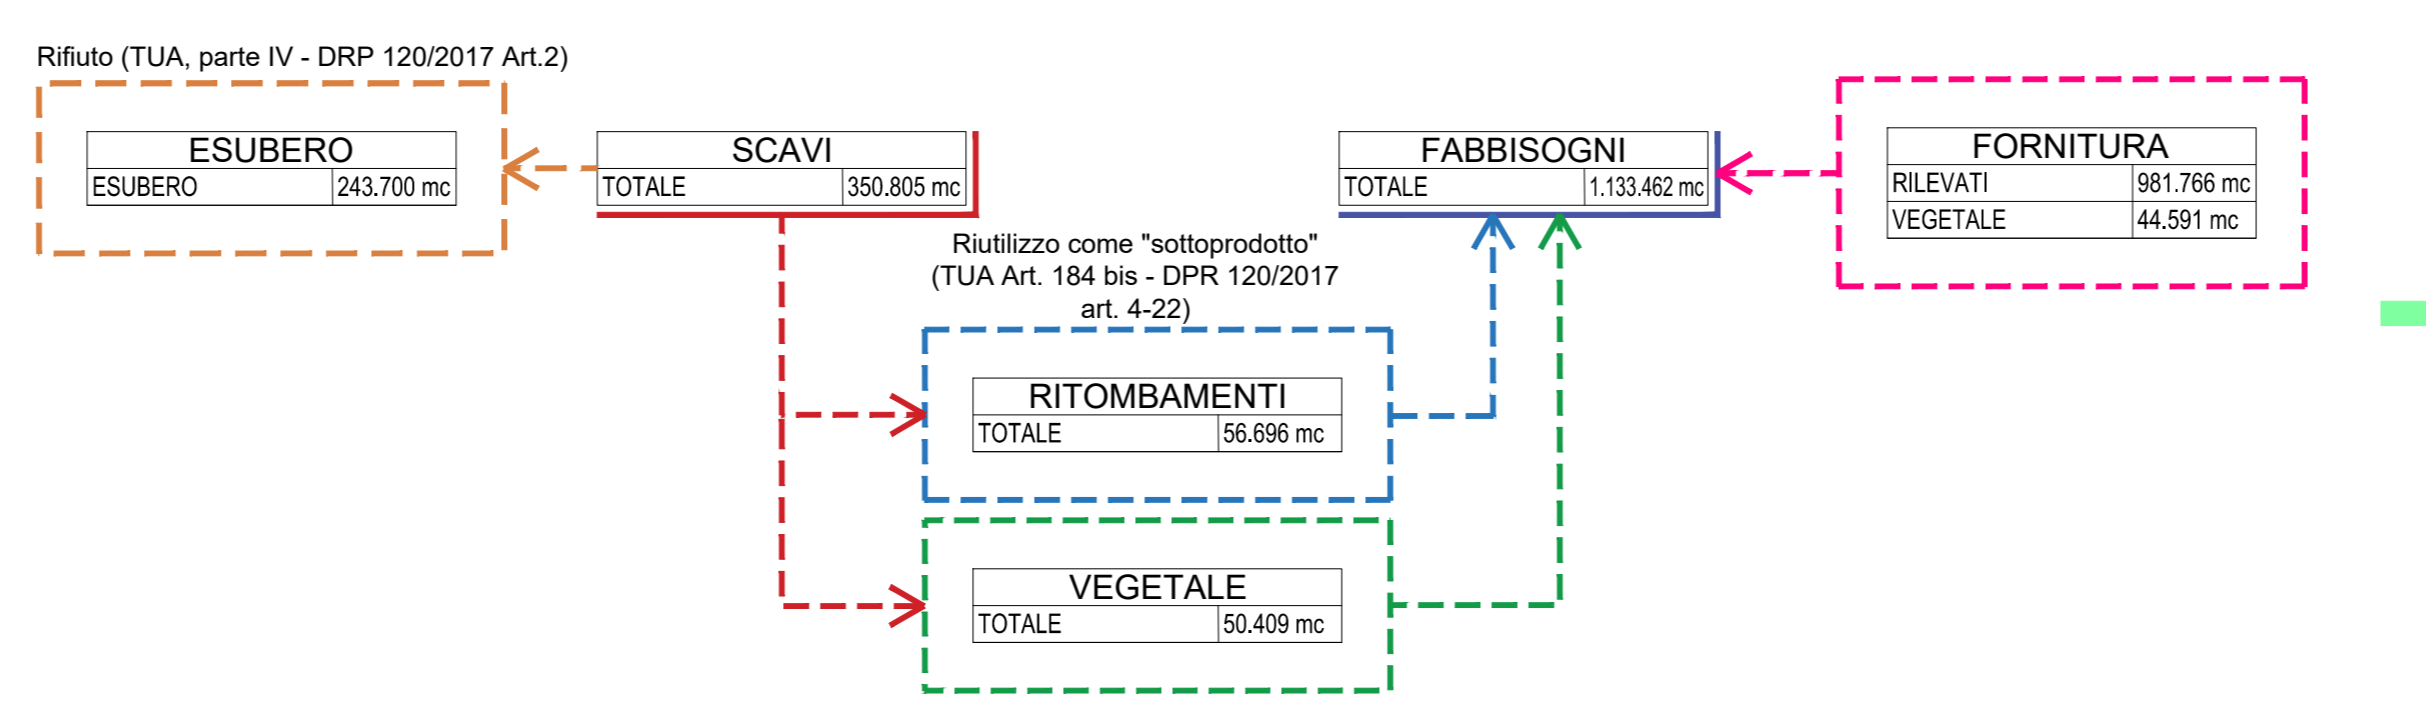

**Sanas**  
GRUPPO FS ITALIANE  
Direzione Tecnica

Nuova S.S.195 "Sulcitana" Tratto Cagliari - Pula  
Collegamento con la S.S.130 e aeroporto di Cagliari Elmas  
Opera Connessa Nord

**PROGETTO DEFINITIVO**

PROGETTAZIONE: RTI GFI-IND-SAIN-HYPRO

IL GEOLOGO:

IL PROGETTISTA E RESPONSABILE DELL'INTEGRAZIONE DELLE BRESCE:

IL PROGETTISTA E RESPONSABILE DELL'INTEGRAZIONE DELLE BRESCE:

STUDI ED INDAGINI  
PIANO DI UTILIZZO DELLE TERRE (ai sensi del D.P.R. 120/2017)  
PLANIMETRIA UBICAZIONE SITI DI PRODUZIONE/UTILIZZO,  
AREE DI CANTIERE E VIABILITÀ DI SERVIZIO

CODICE PROGETTO	LV.	ANNO	NOME FILE	REVISIONE	SCALA
D/P/CA/015/0	D	23	TOOCAA00EOPPO1_A	B	1:5.000

REV.	DESCRIZIONE	DATA	REDATTO	VERIFICATO	APPROVATO
A	Emissione	Giugno '23	Belb	Leonardi	Guiducci