




LEGGENDA	
SIMBOLO	DESCRIZIONE
	Aerogeneratori in progetto
	Viabilità di nuova realizzazione
	Viabilità da adeguare
	Cavidotto AT 150 kV
	Cavidotto MT 36 kV
	Piazzole di cantiere
	SSE-UTENTE di trasformazione 33/150 kV
	Area di cantiere

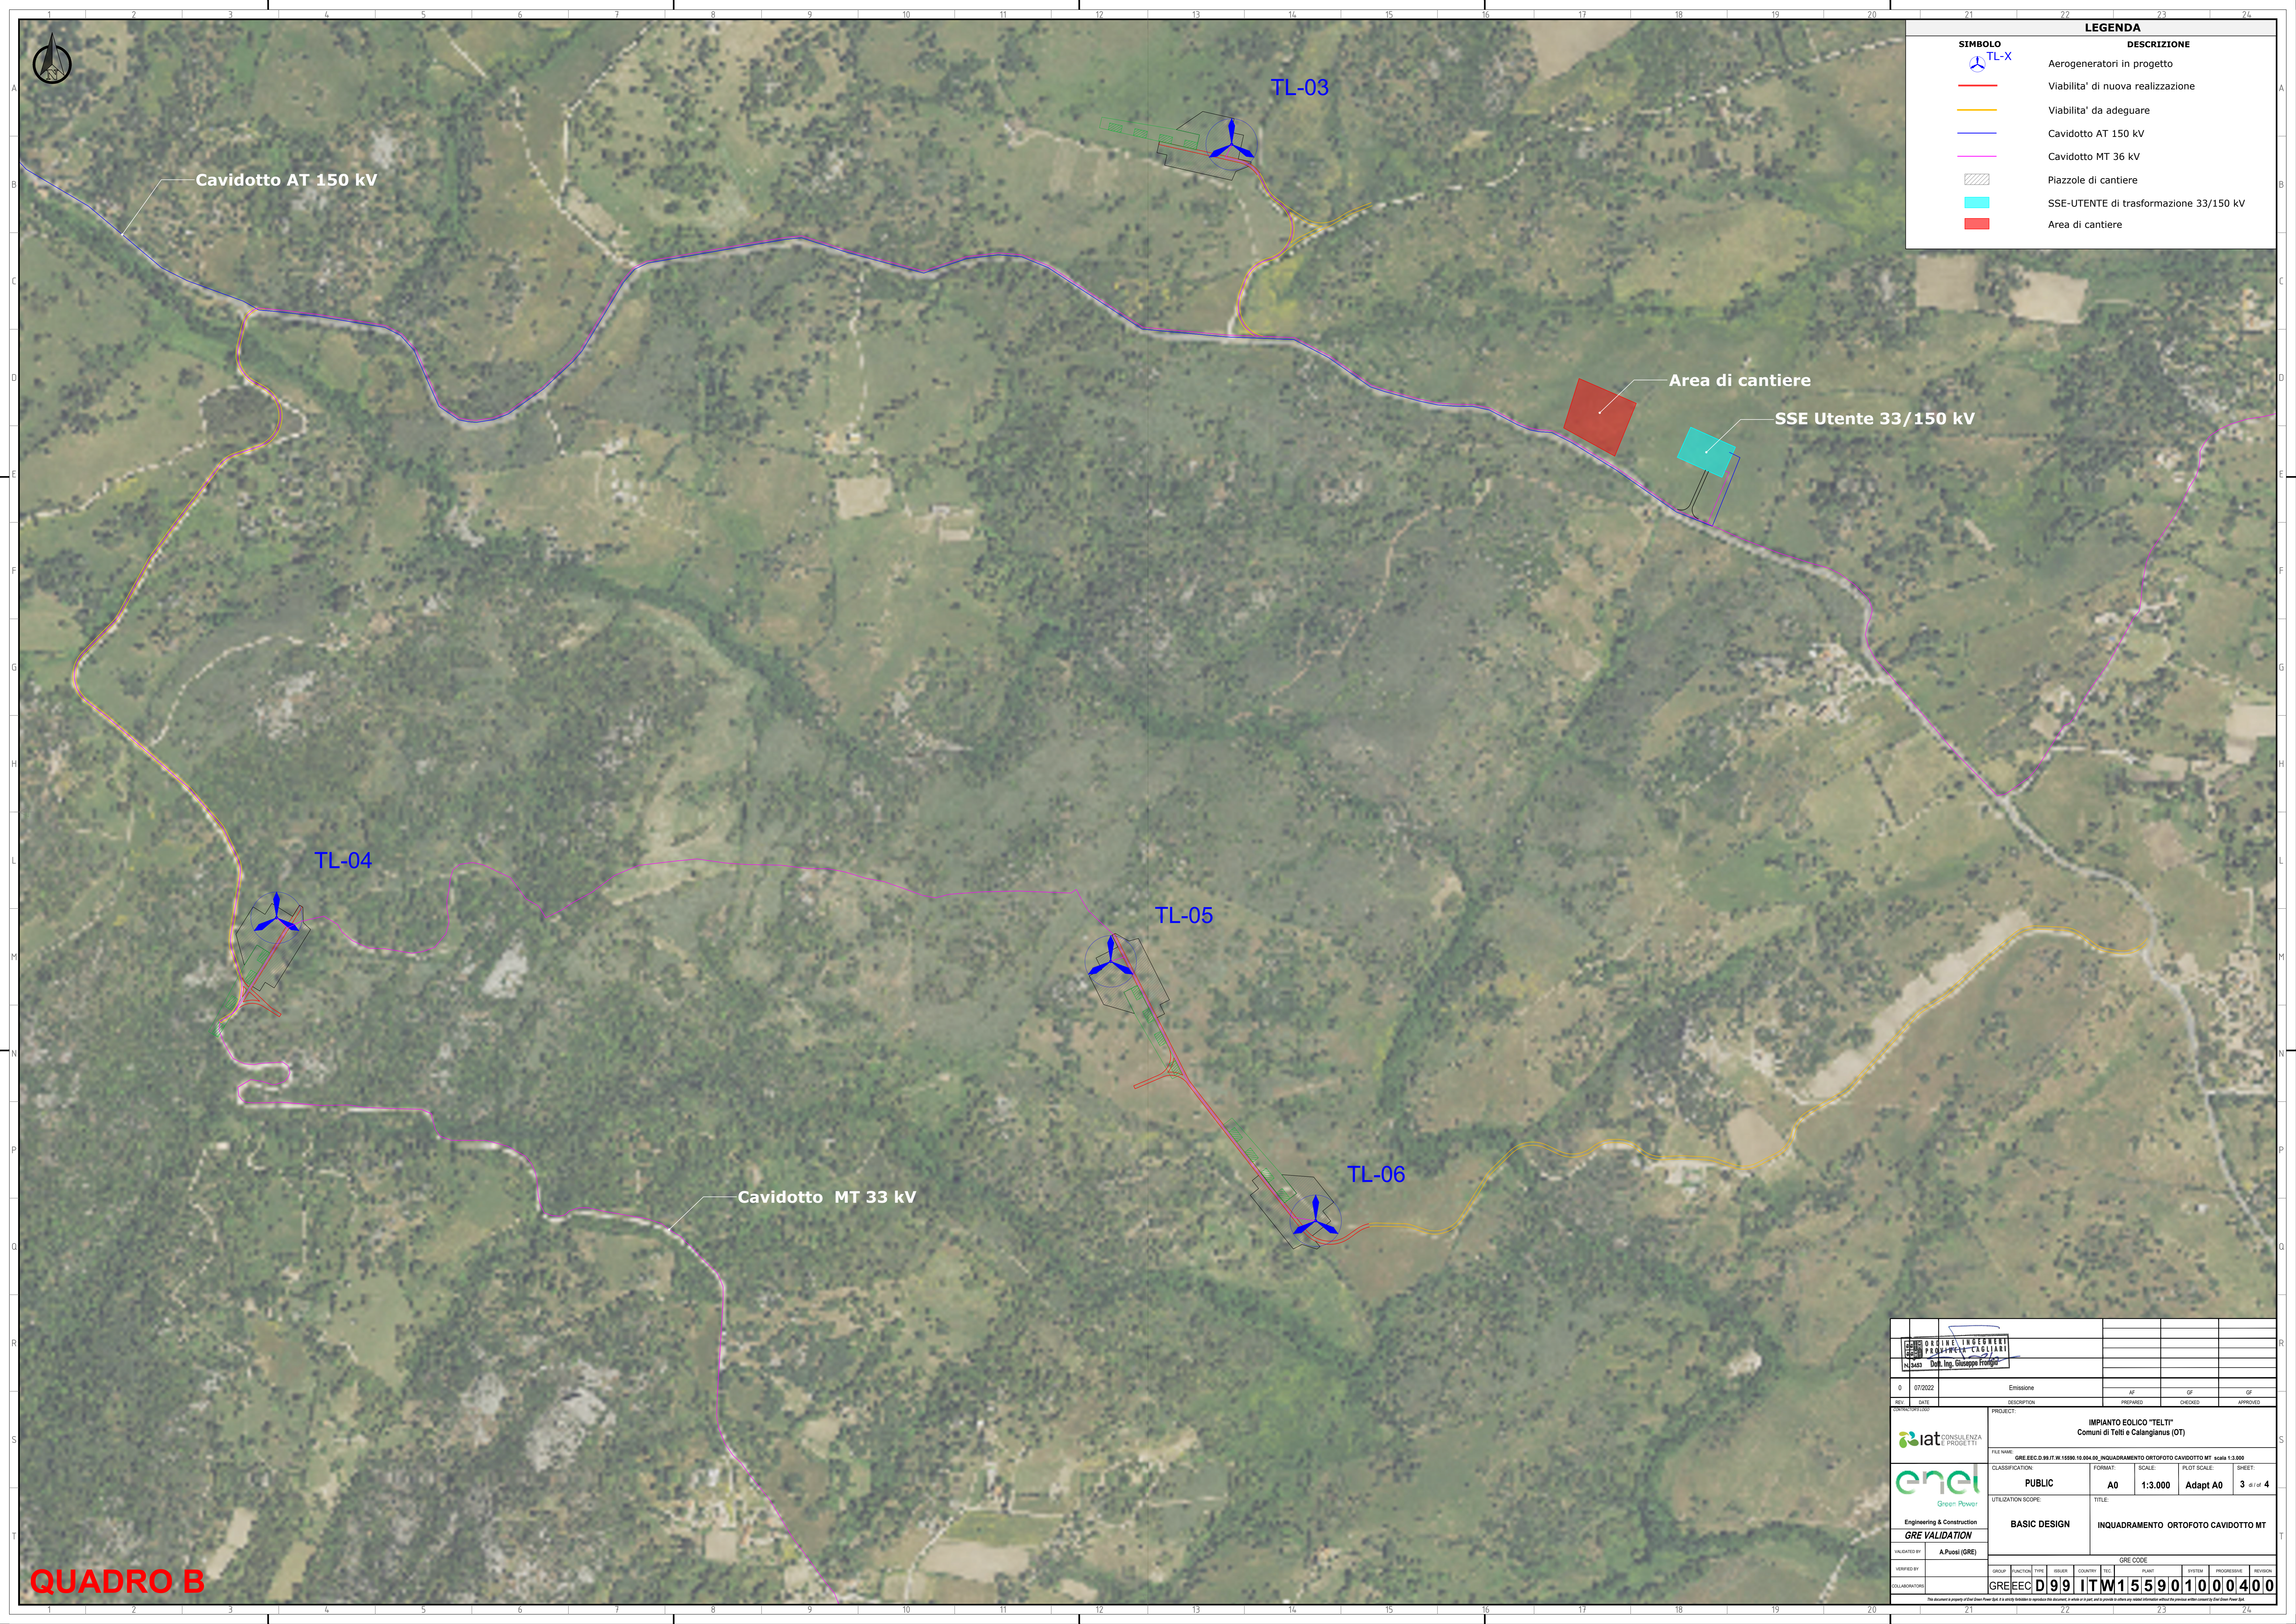

**QUADRO B**

 Ing. Giuseppe Frongia			
07/2022	Emissione	AF	GF
		PRELIMINARE	DEFINITIVO
		<b>IMPIANTO EOLICO "TELTI"</b> Comuni di Telti e Calangianus (OT)	
		FILE NAME: GRE.EEC.D.99.IT.W.15598.10.004.00_INQUADRAMENTO ORTOFOTO CAVIDOTTO MT scala 1:3.000 CLASSIFICATION: PUBLIC FORMAT: A0 SCALE: 1:3.000 PLOT SCALE: Adapt A0 SHEET: 3 of 4	
Engineering & Construction <b>GRE VALIDATION</b>		UTILIZATION SCOPE: BASIC DESIGN TITLE: INQUADRAMENTO ORTOFOTO CAVIDOTTO MT	
VALIDATED BY: A.Puosi (GRE)		GRE CODE:	
VERIFIED BY:		GROUP: FUNCTION: TYPE: ISSUER: COUNTRY: TEC: PLANT: SYSTEM: PROGRESSIVE: REVISION:	
CONSULTANTS:		GRE.EEC.D.99.IT.W.15598.10.004.00	