



PLANIMETRIA GENERALE - Scala 1:3.000 - QUADRO C

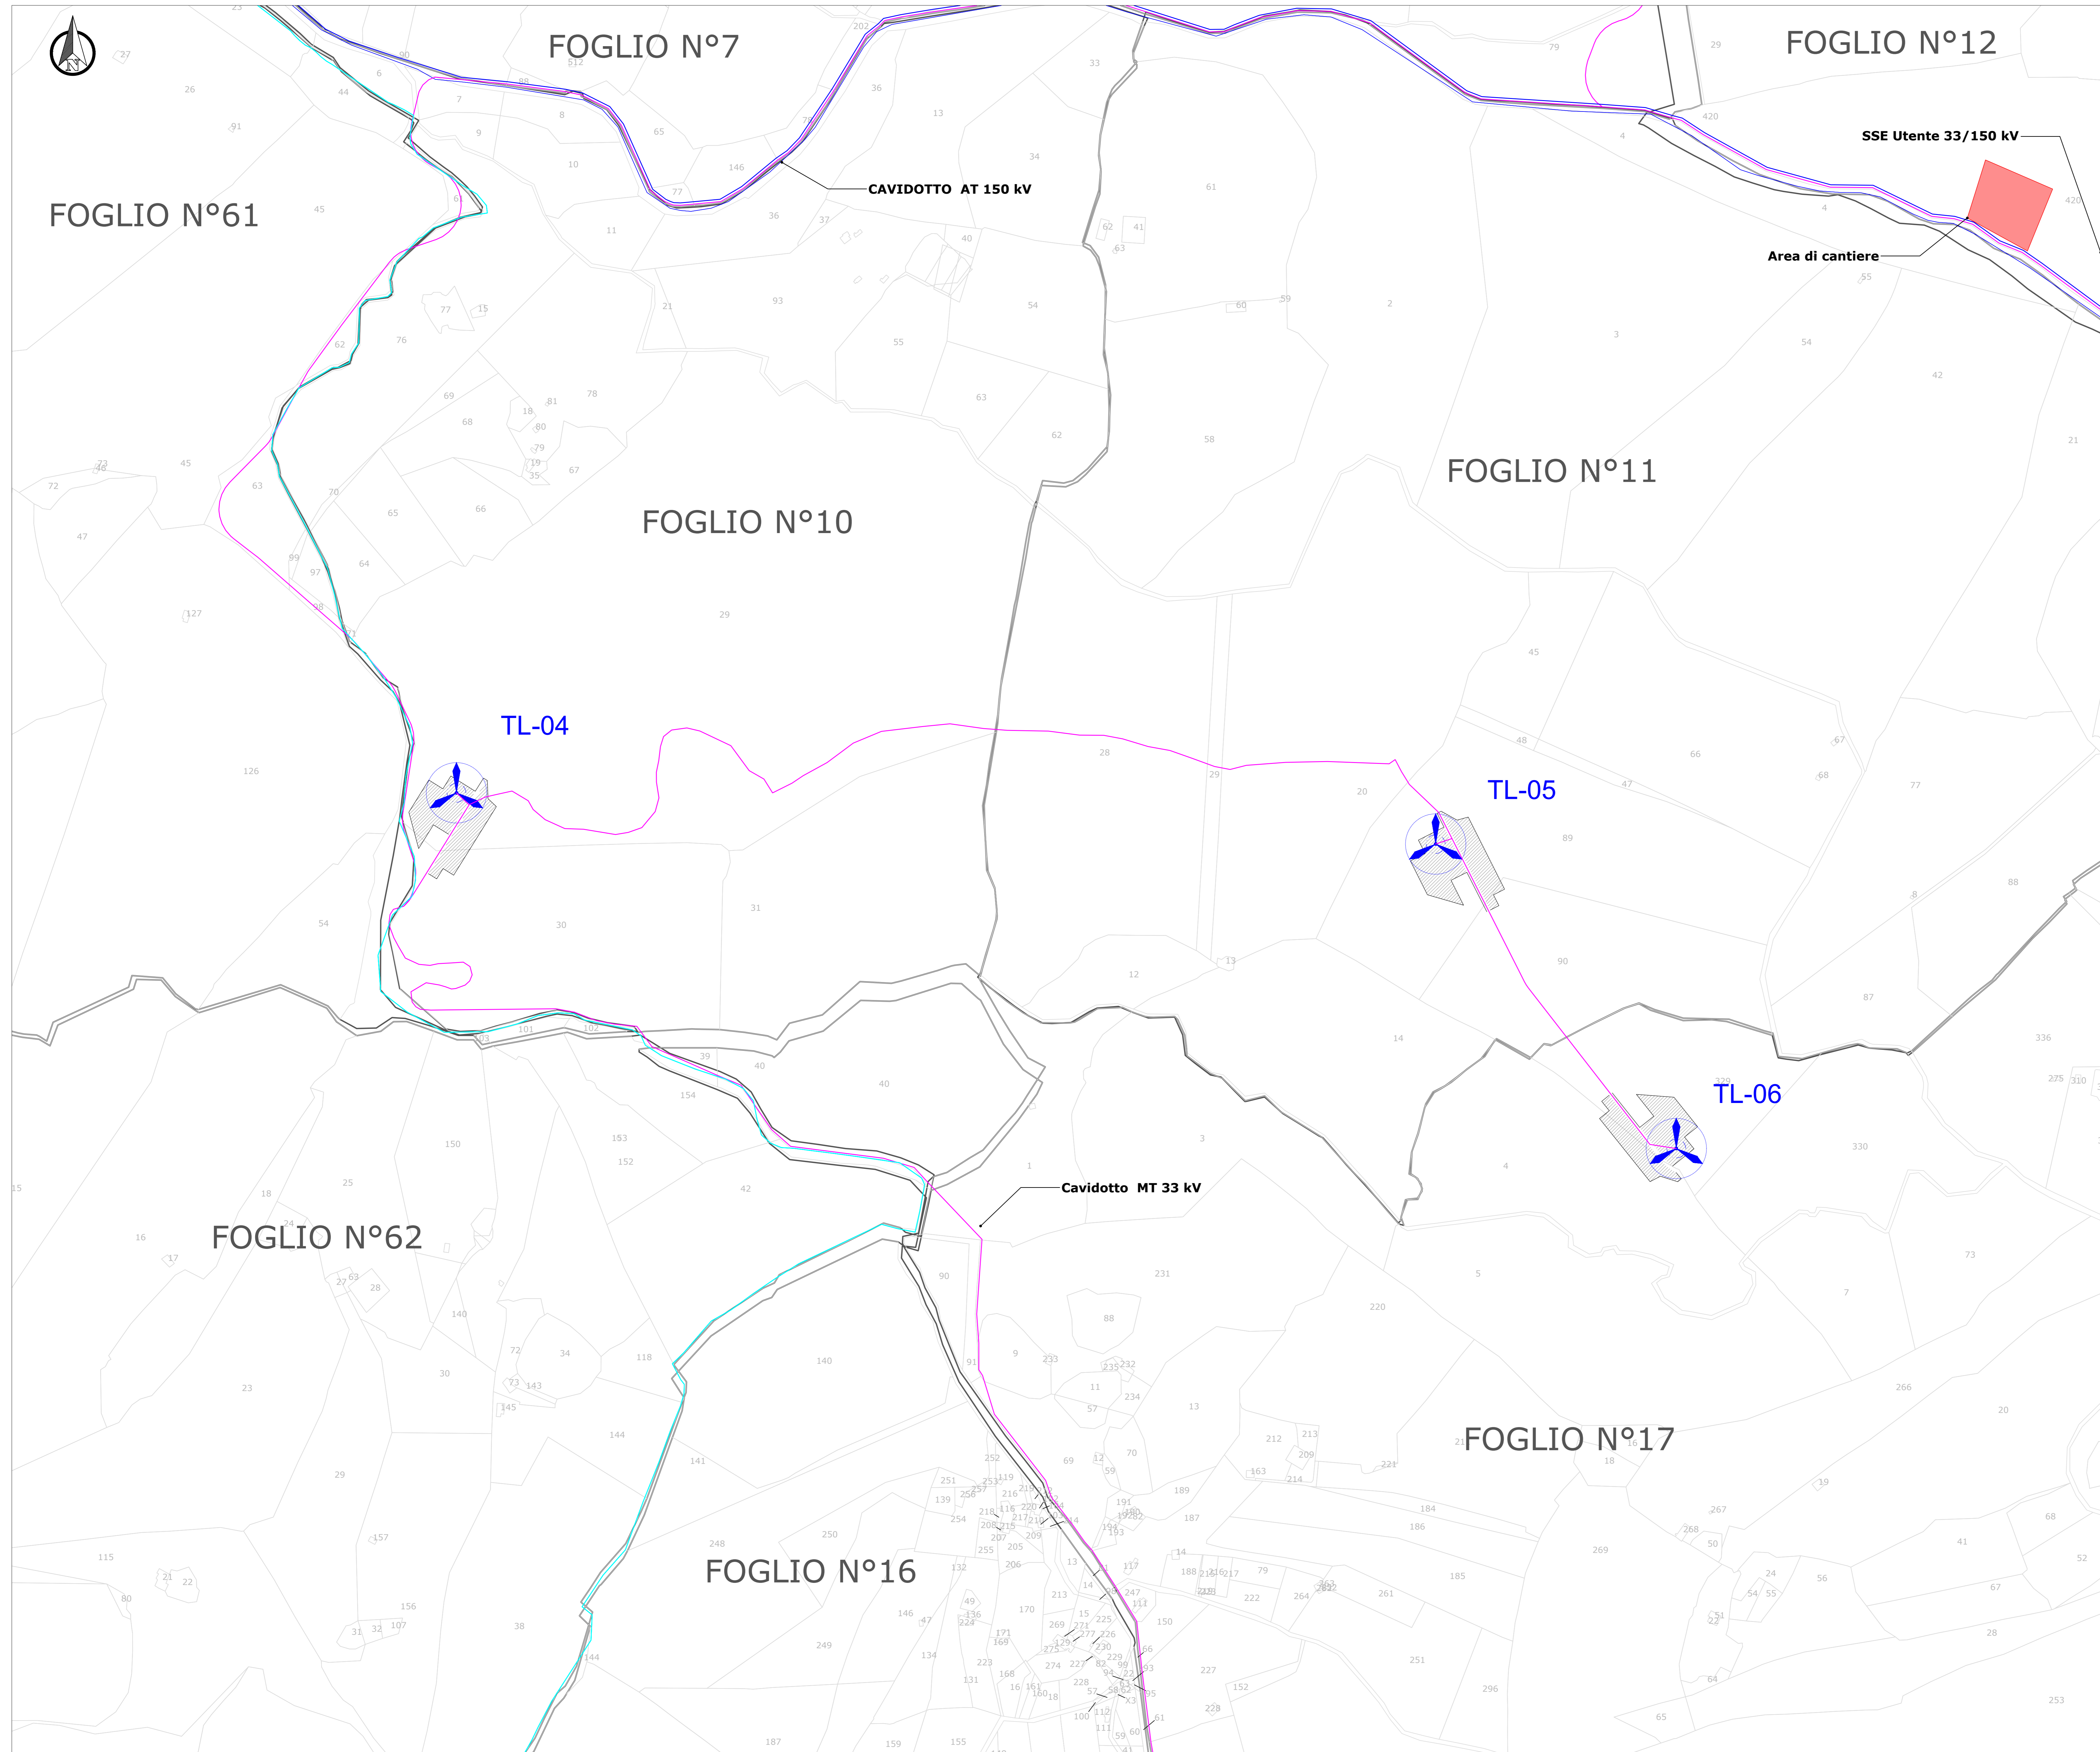

LEGENDA	
SIMBOLO	DESCRIZIONE
	Aerogeneratori in progetto
	Superficie piazzola
	Particelle catastali
	Limiti comunali amministrativi
	Fogli catastali
	Cavidotto AT 150 kV
	Cavidotto MT 33 kV
	Muretti a secco
	SSE-UTENTE di trasformazione 33/150 kV
	Area di cantiere

INQUADRAMENTO GEOGRAFICO -
Scala 1:50.000

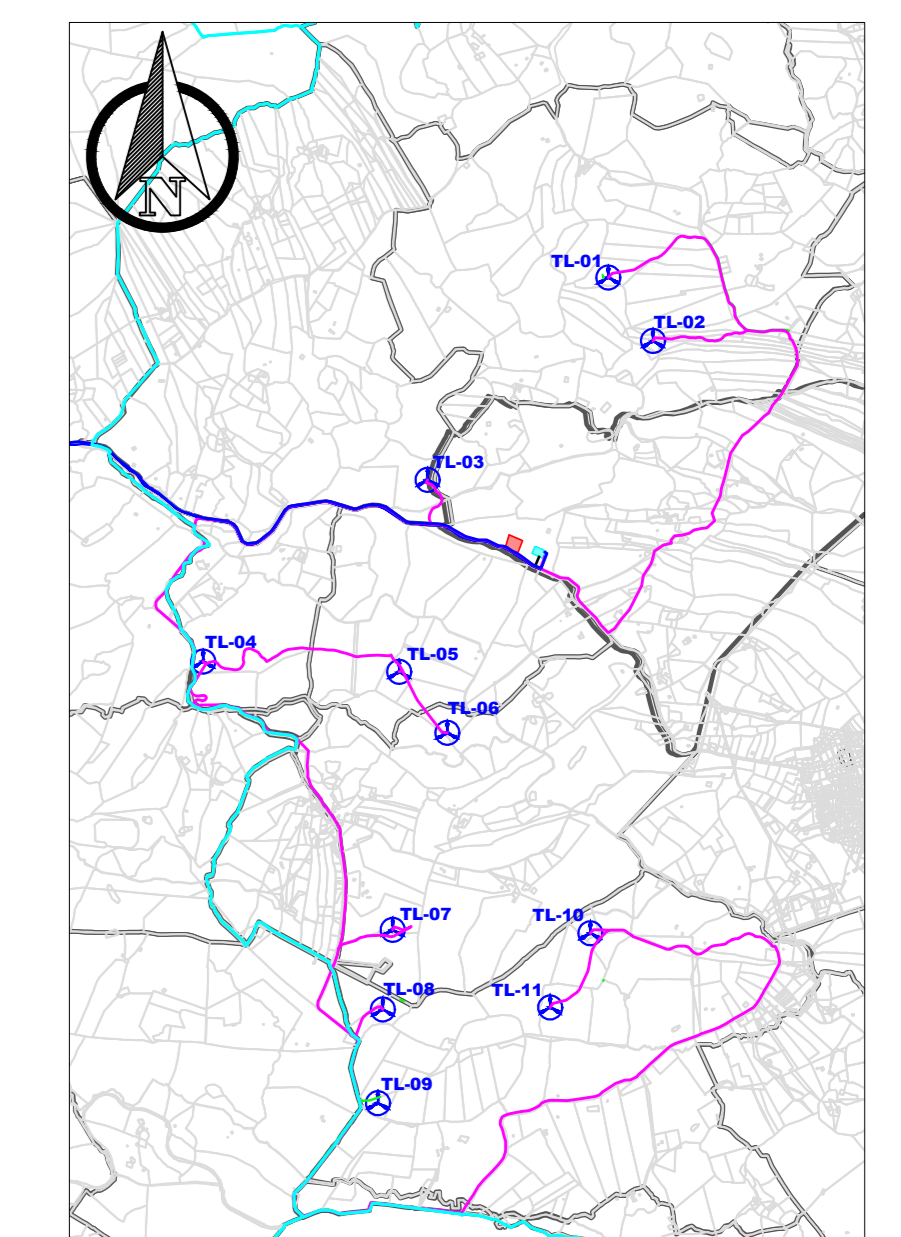

WTG	Codice comune	Comune	Foglio	Particella
TL-01	L088	Telti	8	243
TL-02	L089	Telti	8	43
TL-03	L090	Telti	7	76
TL-04	L091	Telti	10	29
TL-05	L092	Telti	11	89
TL-06	L093	Telti	17	329
TL-07	L094	Telti	17	108
TL-08	L095	Telti	22	106
TL-09	L096	Telti	22	138
TL-10	L097	Telti	22	4
TL-11	L098	Telti	22	11

		IMPIANTO EOLICO "TELTI" Comuni di Telti e Calangianus (OT)	
PROJECT:		FILE NAME: GRE.EEC.D.99.IT.W.15901.005.00_INQUADRAMENTO_CATASTALE_CAVIDOTTO_MT	
CLASSIFICATION: PUBLIC		FORMAT: A0	
UTILIZATION SCOPE: BASIC DESIGN		SCALE: Varie	
TITLE: INQUADRAMENTO CATASTALE CAVIDOTTO MT		SHEET: 3 di 5	
VALIDATED BY: A.Puosi (GR)		GRE CODE:	
VERIFIED BY:		GROUP: GRE.EEC	
COLLABORATORS:		FUNCTION: D99	
PROJECT:		TYPE: ITW15901000500	
COUNTRY:		PLANT:	
SYSTEM:		PROGRESSIVE:	
REVISION:		APPROVED:	