



PLANIMETRIA GENERALE - Scala 1:3.000 - QUADRO D

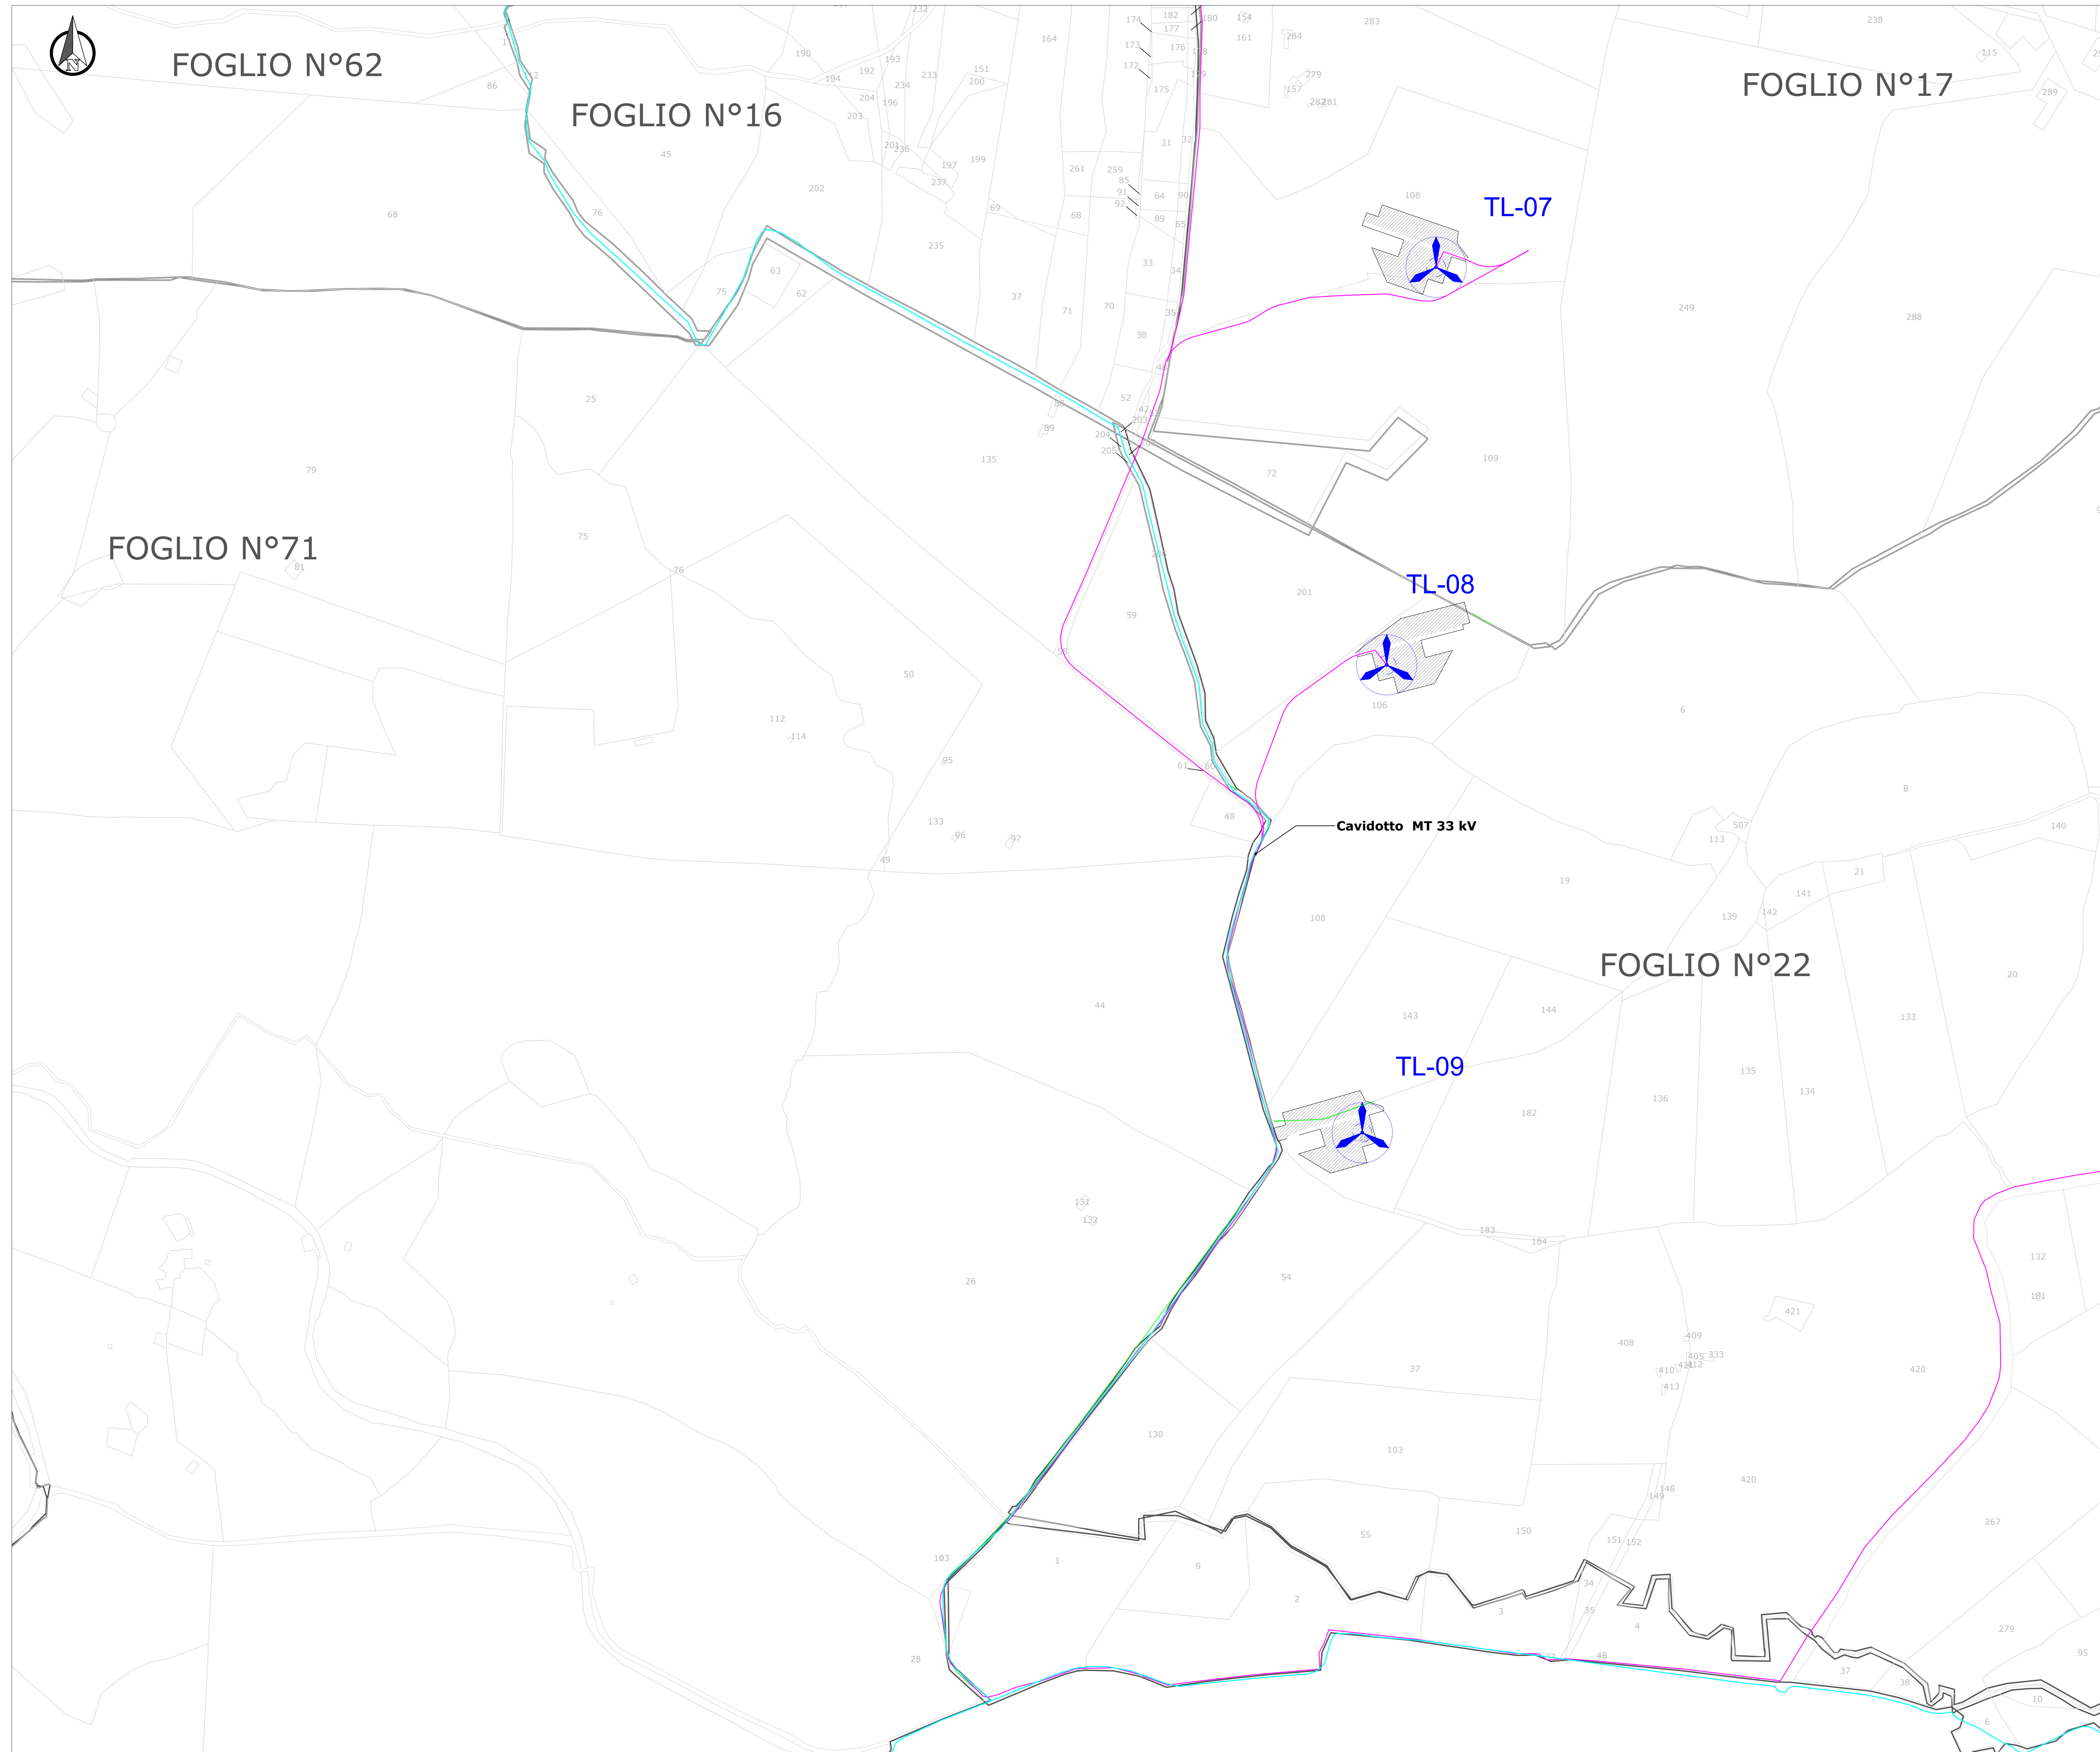

LEGENDA	
SIMBOLO	DESCRIZIONE
	Aerogeneratori in progetto
	Superficie piazzola
	Particelle catastali
	Limiti comunali amministrativi
	Fogli catastali
	Cavidotto AT 150 kV
	Cavidotto MT 33 kV
	Muretti a secco
	SSE-UTENTE di trasformazione 33/150 kV
	Area di cantiere

INQUADRAMENTO GEOGRAFICO -
Scala 1:50.000

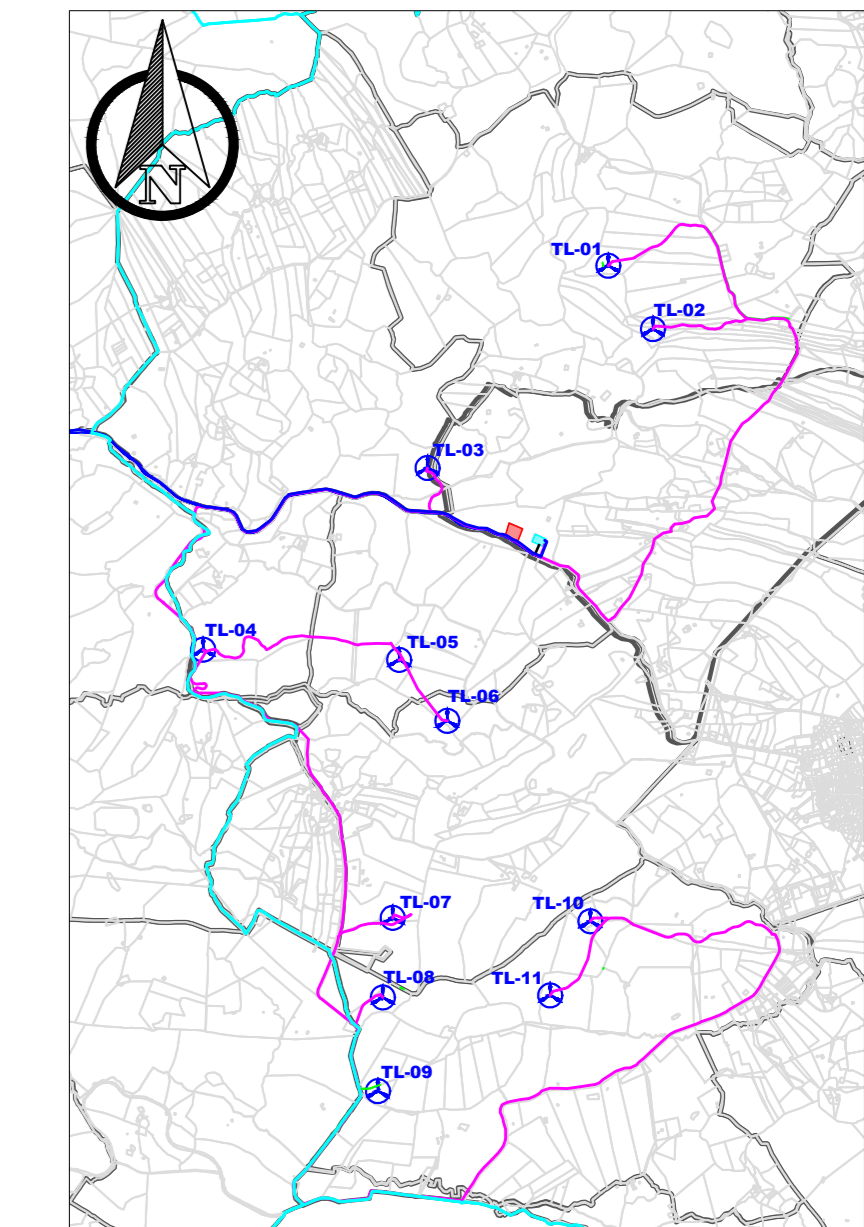

WTG	Codice comune	Comune	Foglio	Particella
TL-01	L088	Telti	8	243
TL-02	L089	Telti	8	43
TL-03	L090	Telti	7	76
TL-04	L091	Telti	10	29
TL-05	L092	Telti	11	89
TL-06	L093	Telti	17	329
TL-07	L094	Telti	17	108
TL-08	L095	Telti	22	106
TL-09	L096	Telti	22	138
TL-10	L097	Telti	22	4
TL-11	L098	Telti	22	11

00 07-2022 Emissione		AT	AT
REV. DATE DESCRIPTION PREPARED CHECKED APPROVED			
PROJECT: IMPIANTO EOLICO "TELTI" Comuni di Telti e Calangianus (OT)			
FILE NAME: GRE.EEC.D.99.IT.W.159916.005.00_INQUADRAMENTO_CATASTALE_CAVIDOTTO_MT			
CLASSIFICATION: PUBLIC		FORMAT: A0	SCALE: Varie
UTILIZATION SCOPE: BASIC DESIGN		SHEET: 4 di 5	
TITLE: INQUADRAMENTO CATASTALE CAVIDOTTO MT			
VALIDATED BY: A.Puosi (GRE)		GRE CODE:	
VERIFIED BY:		GROUP: GRE.EEC	PLANT: D99ITW15991600500
COLLABORATORS:			