




QUADRO 6 - Scala 1:1.000

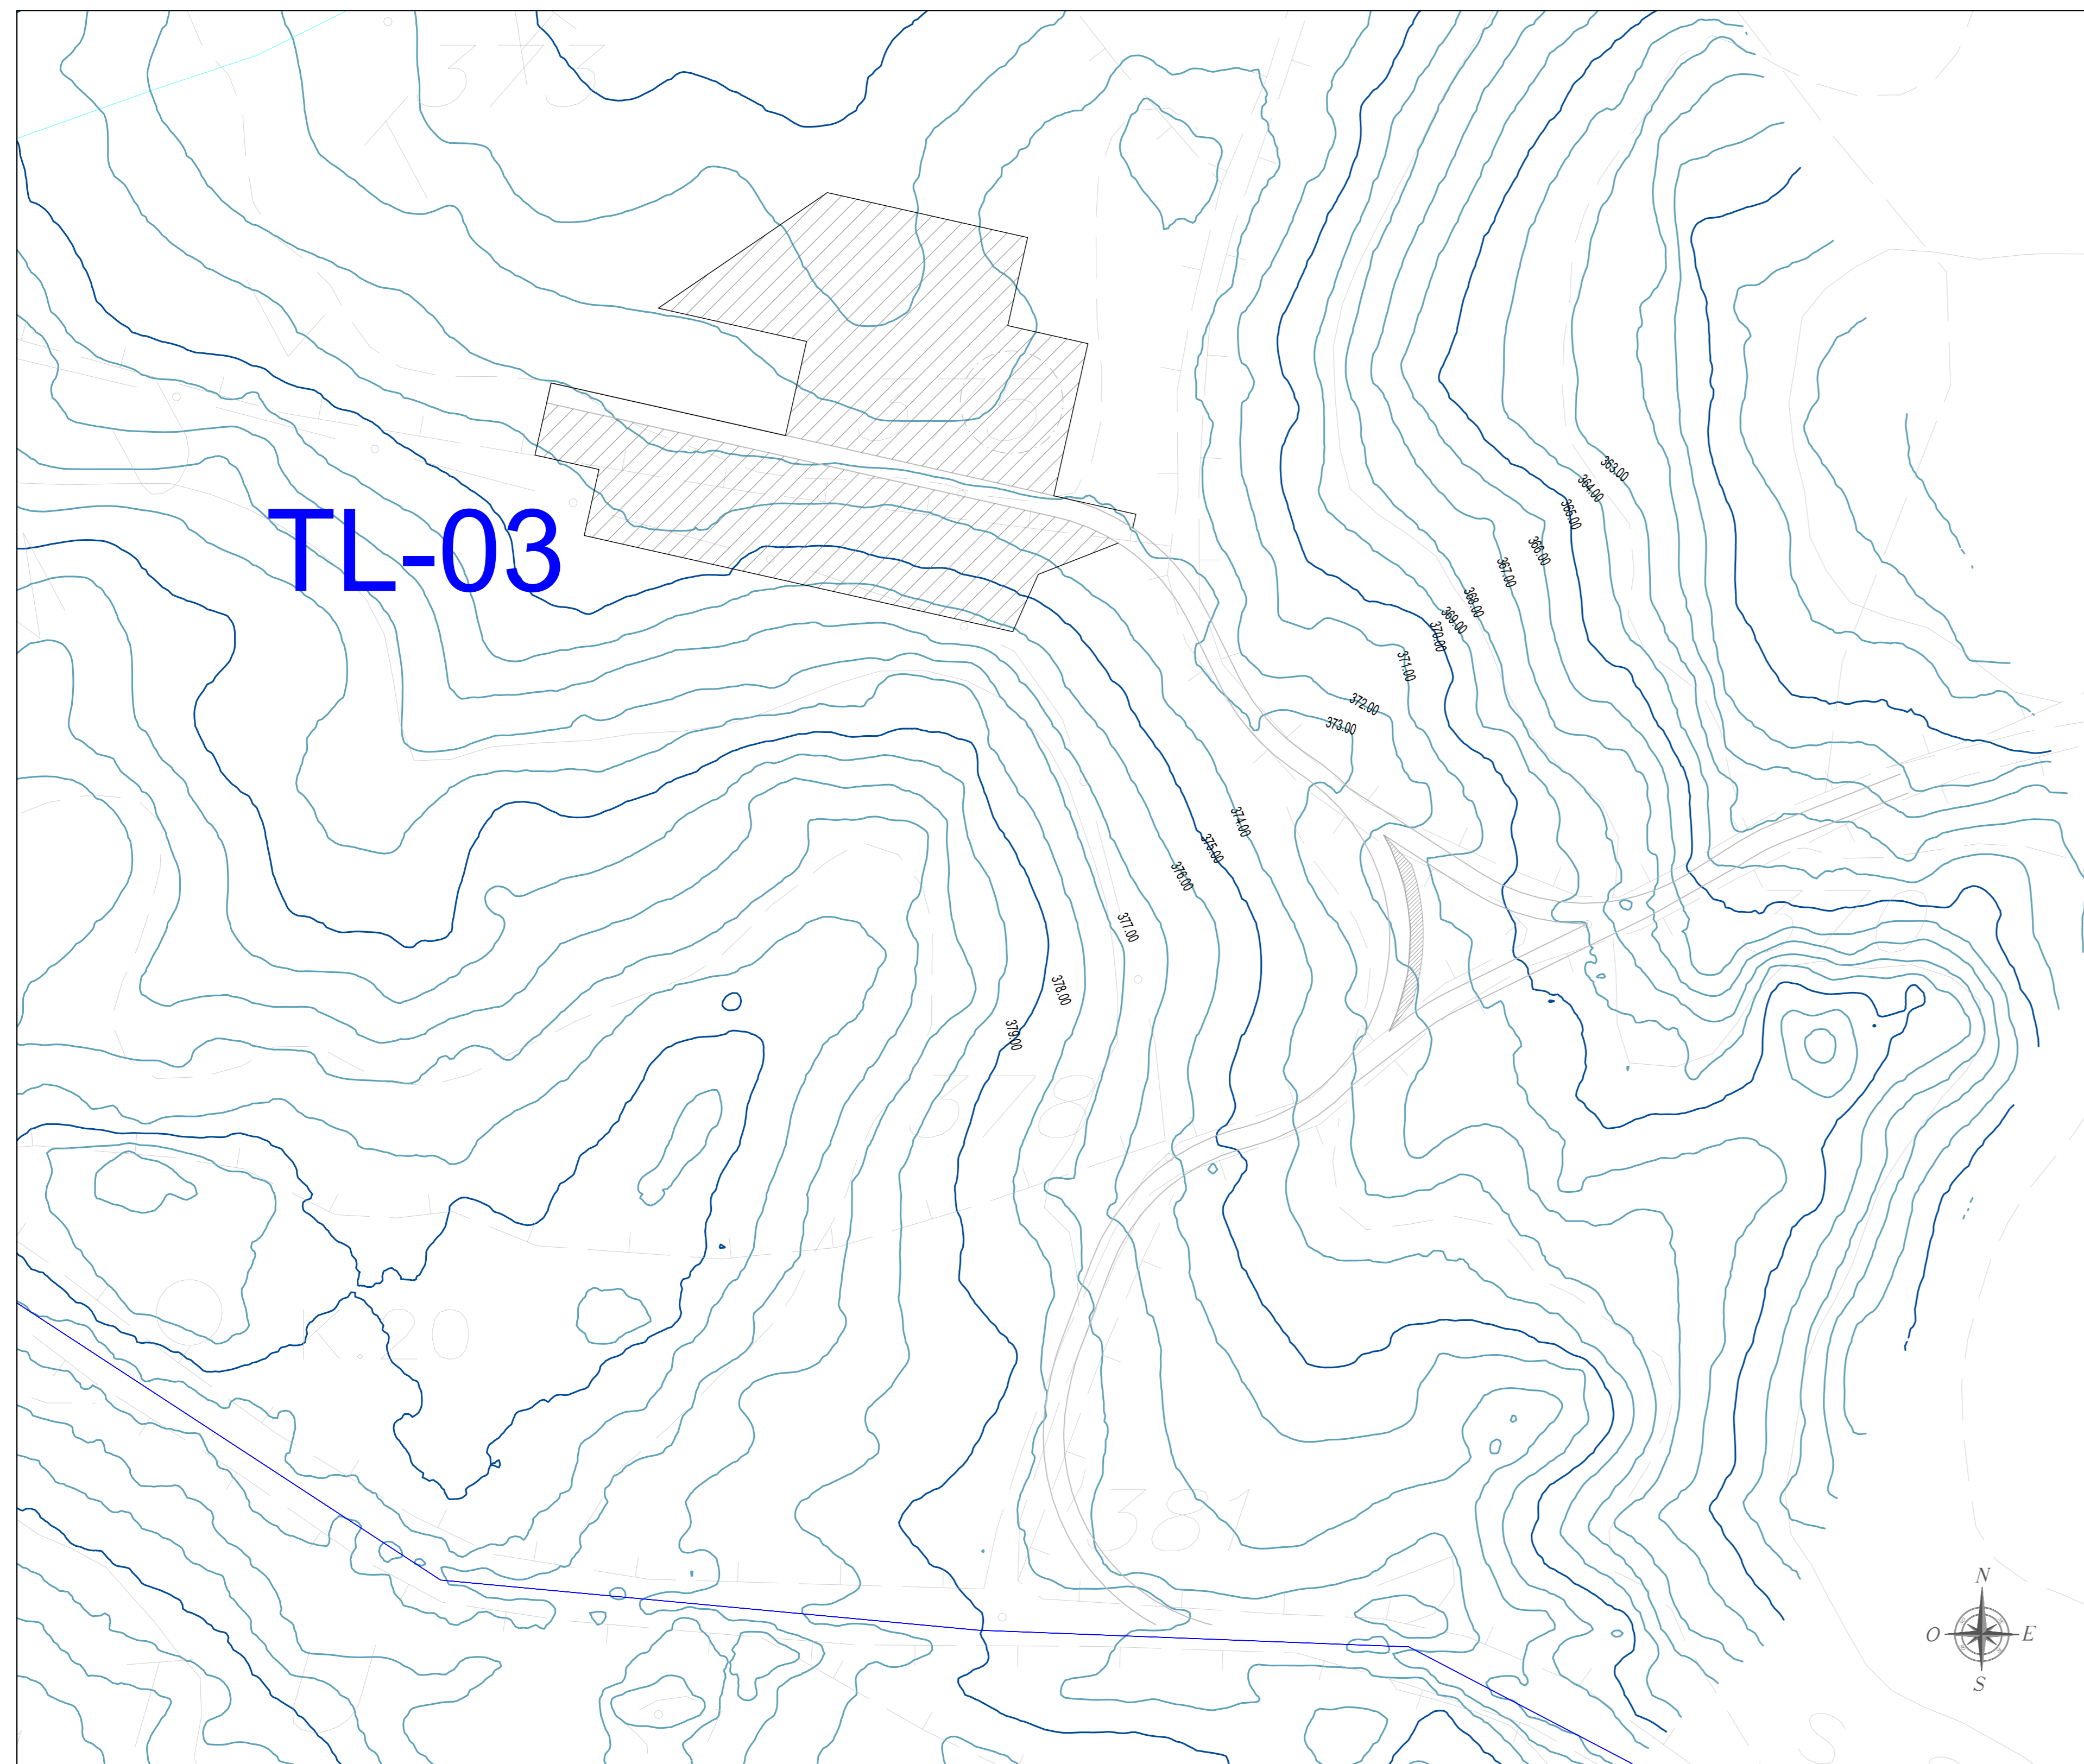


QUADRO 7 - Scala 1:1.000

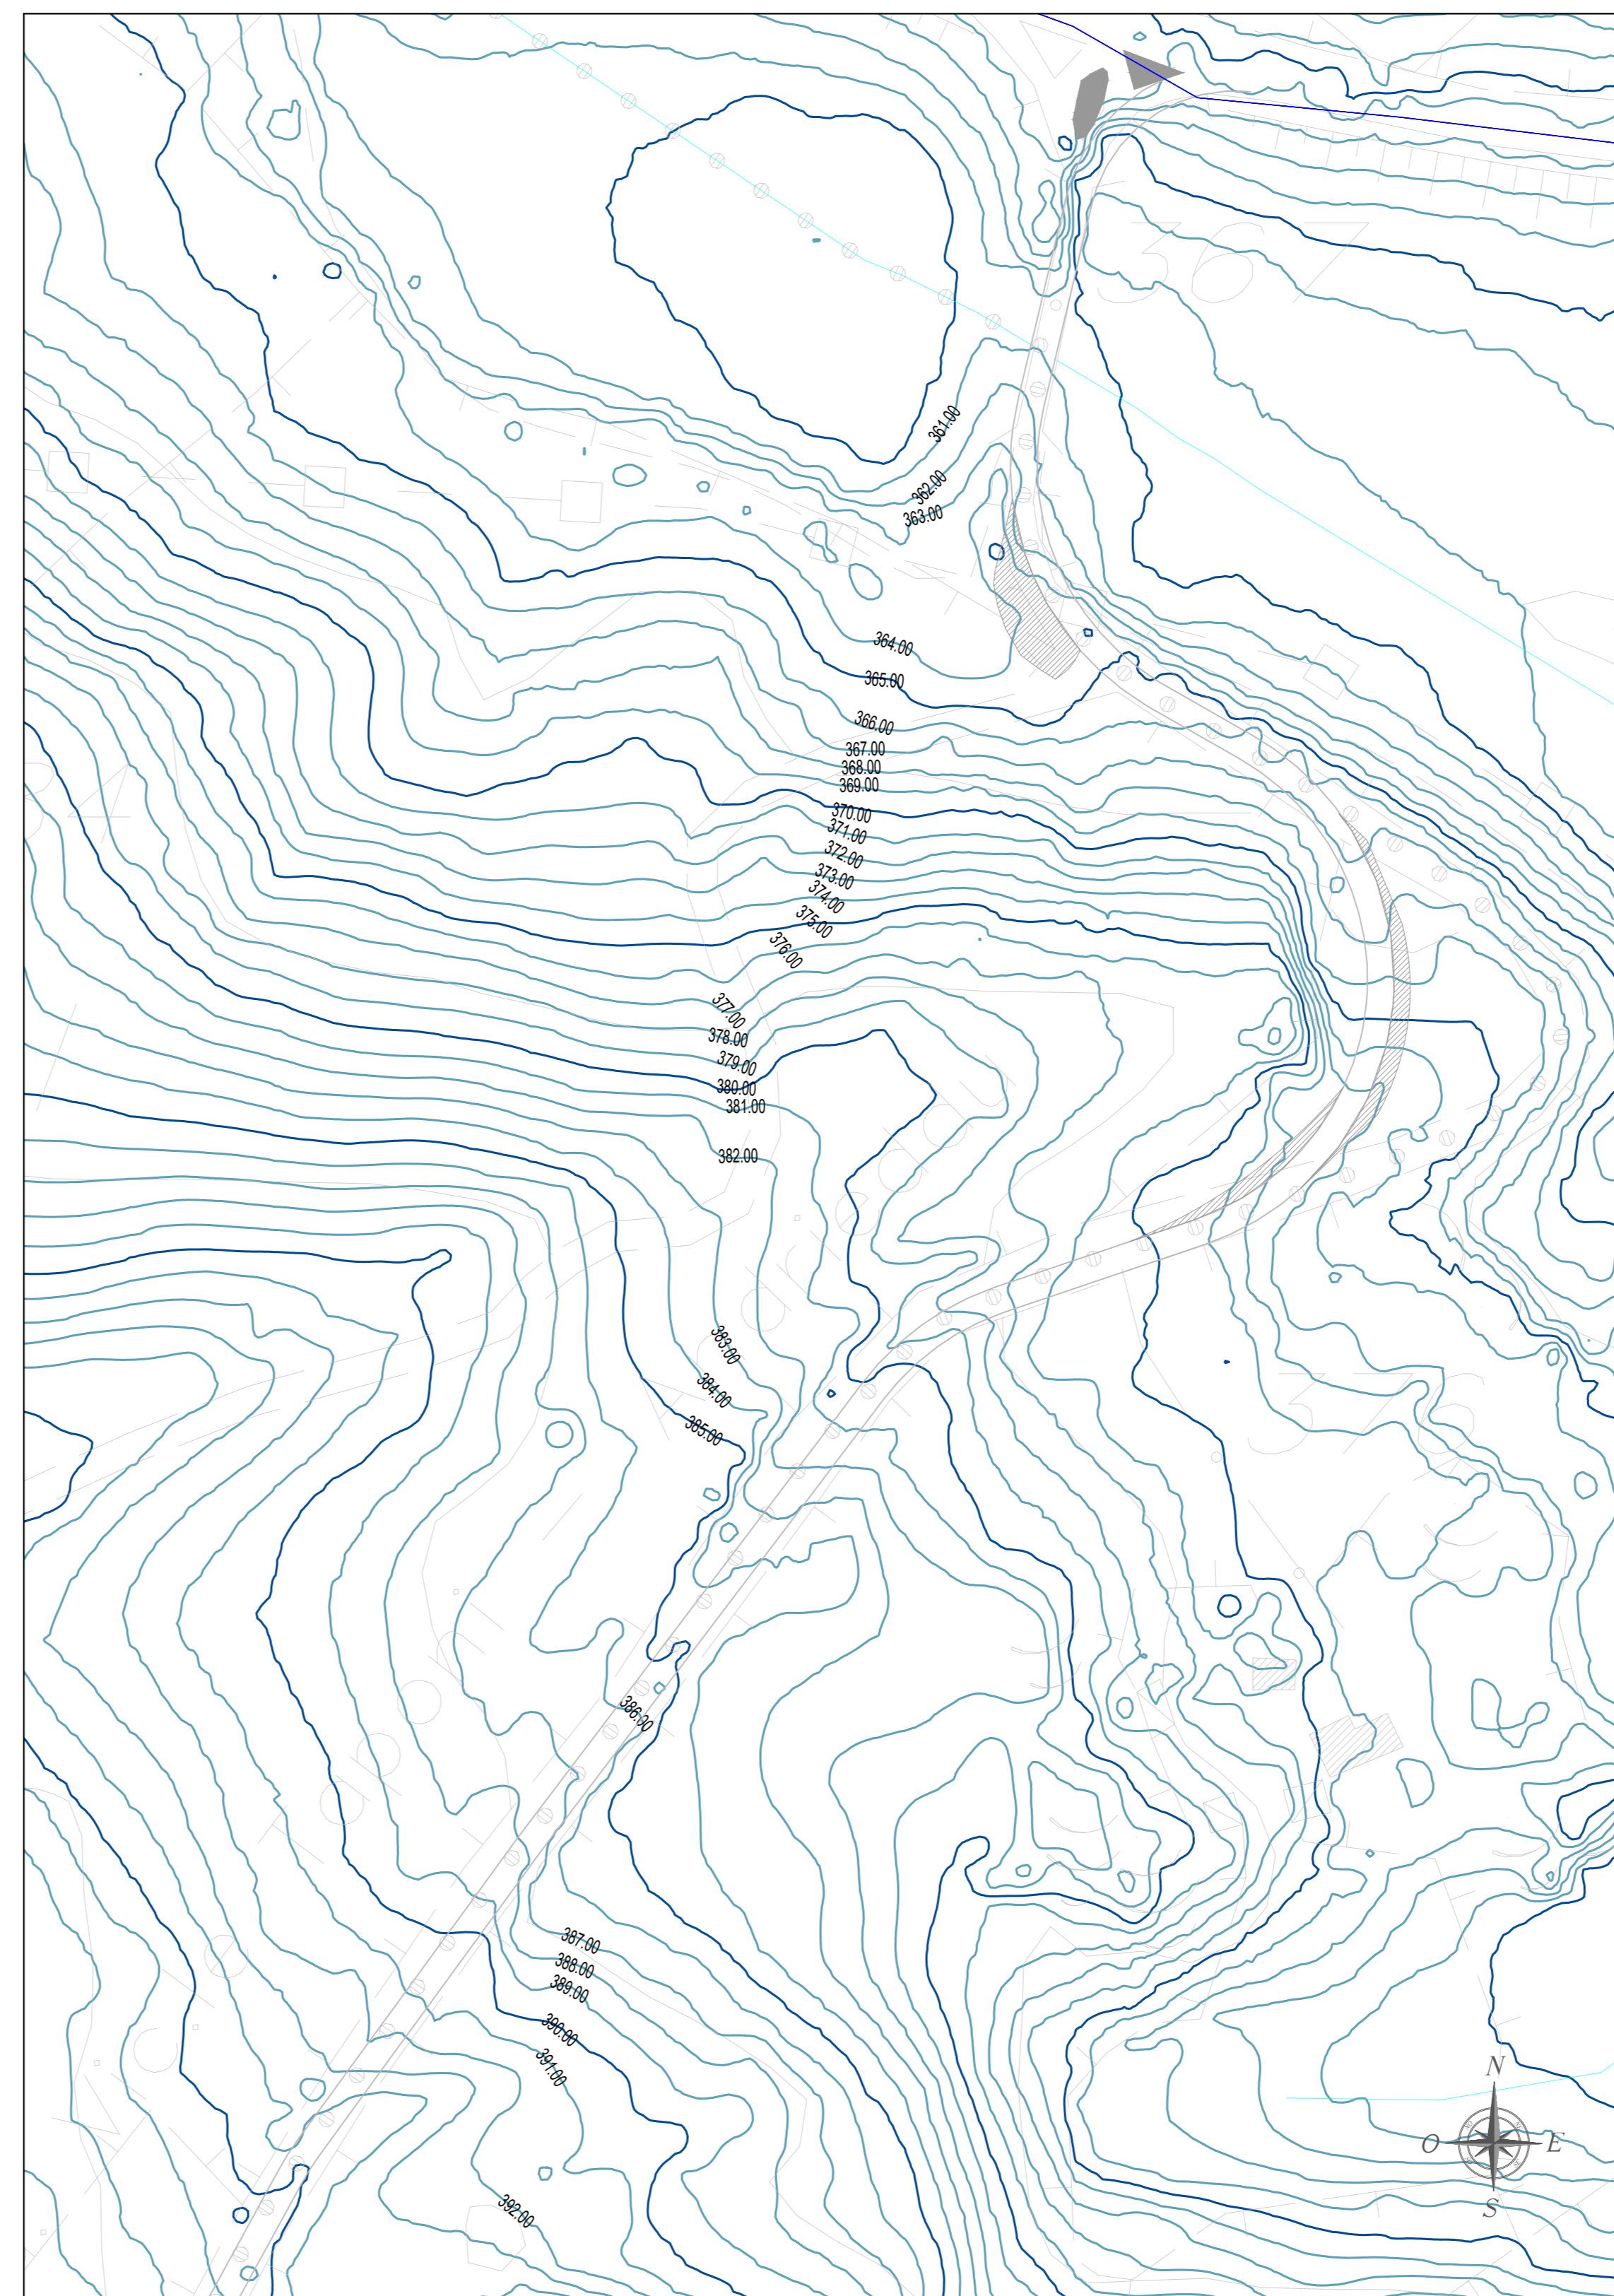


PLANIMETRIA DI RIFERIMENTO - Scala 1:20.000

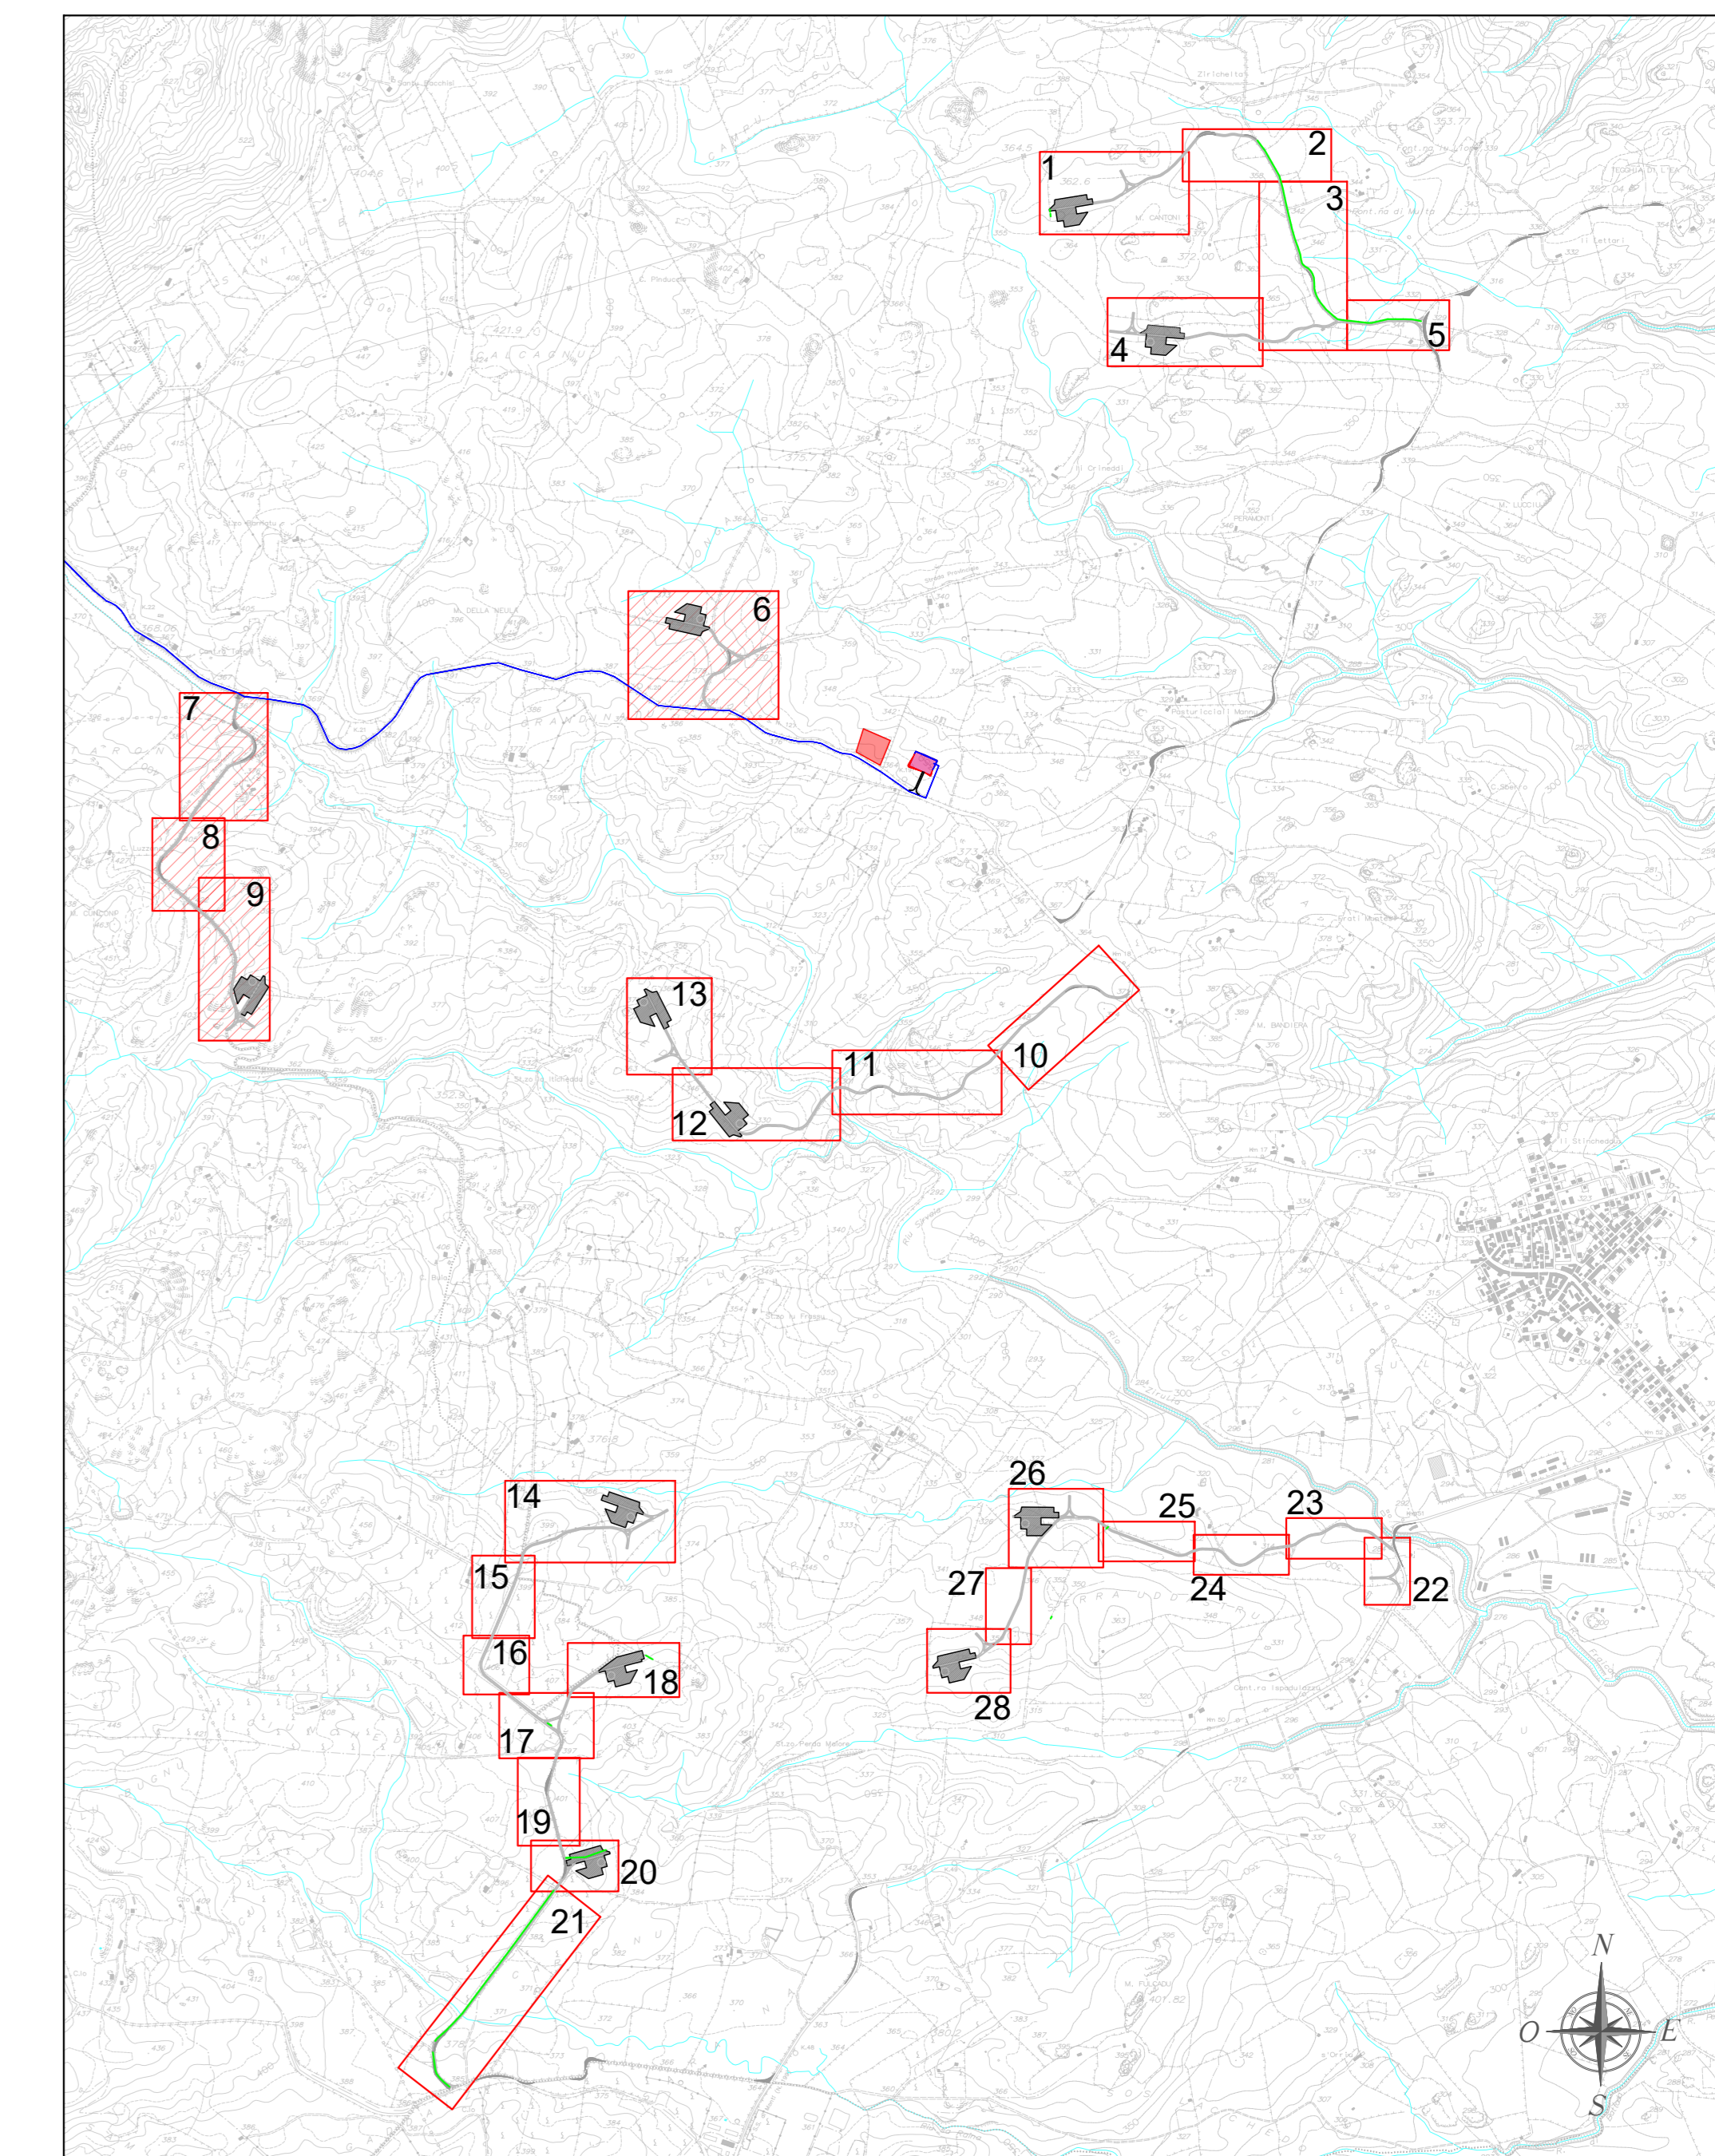

QUADRO 8 - Scala 1:1.000

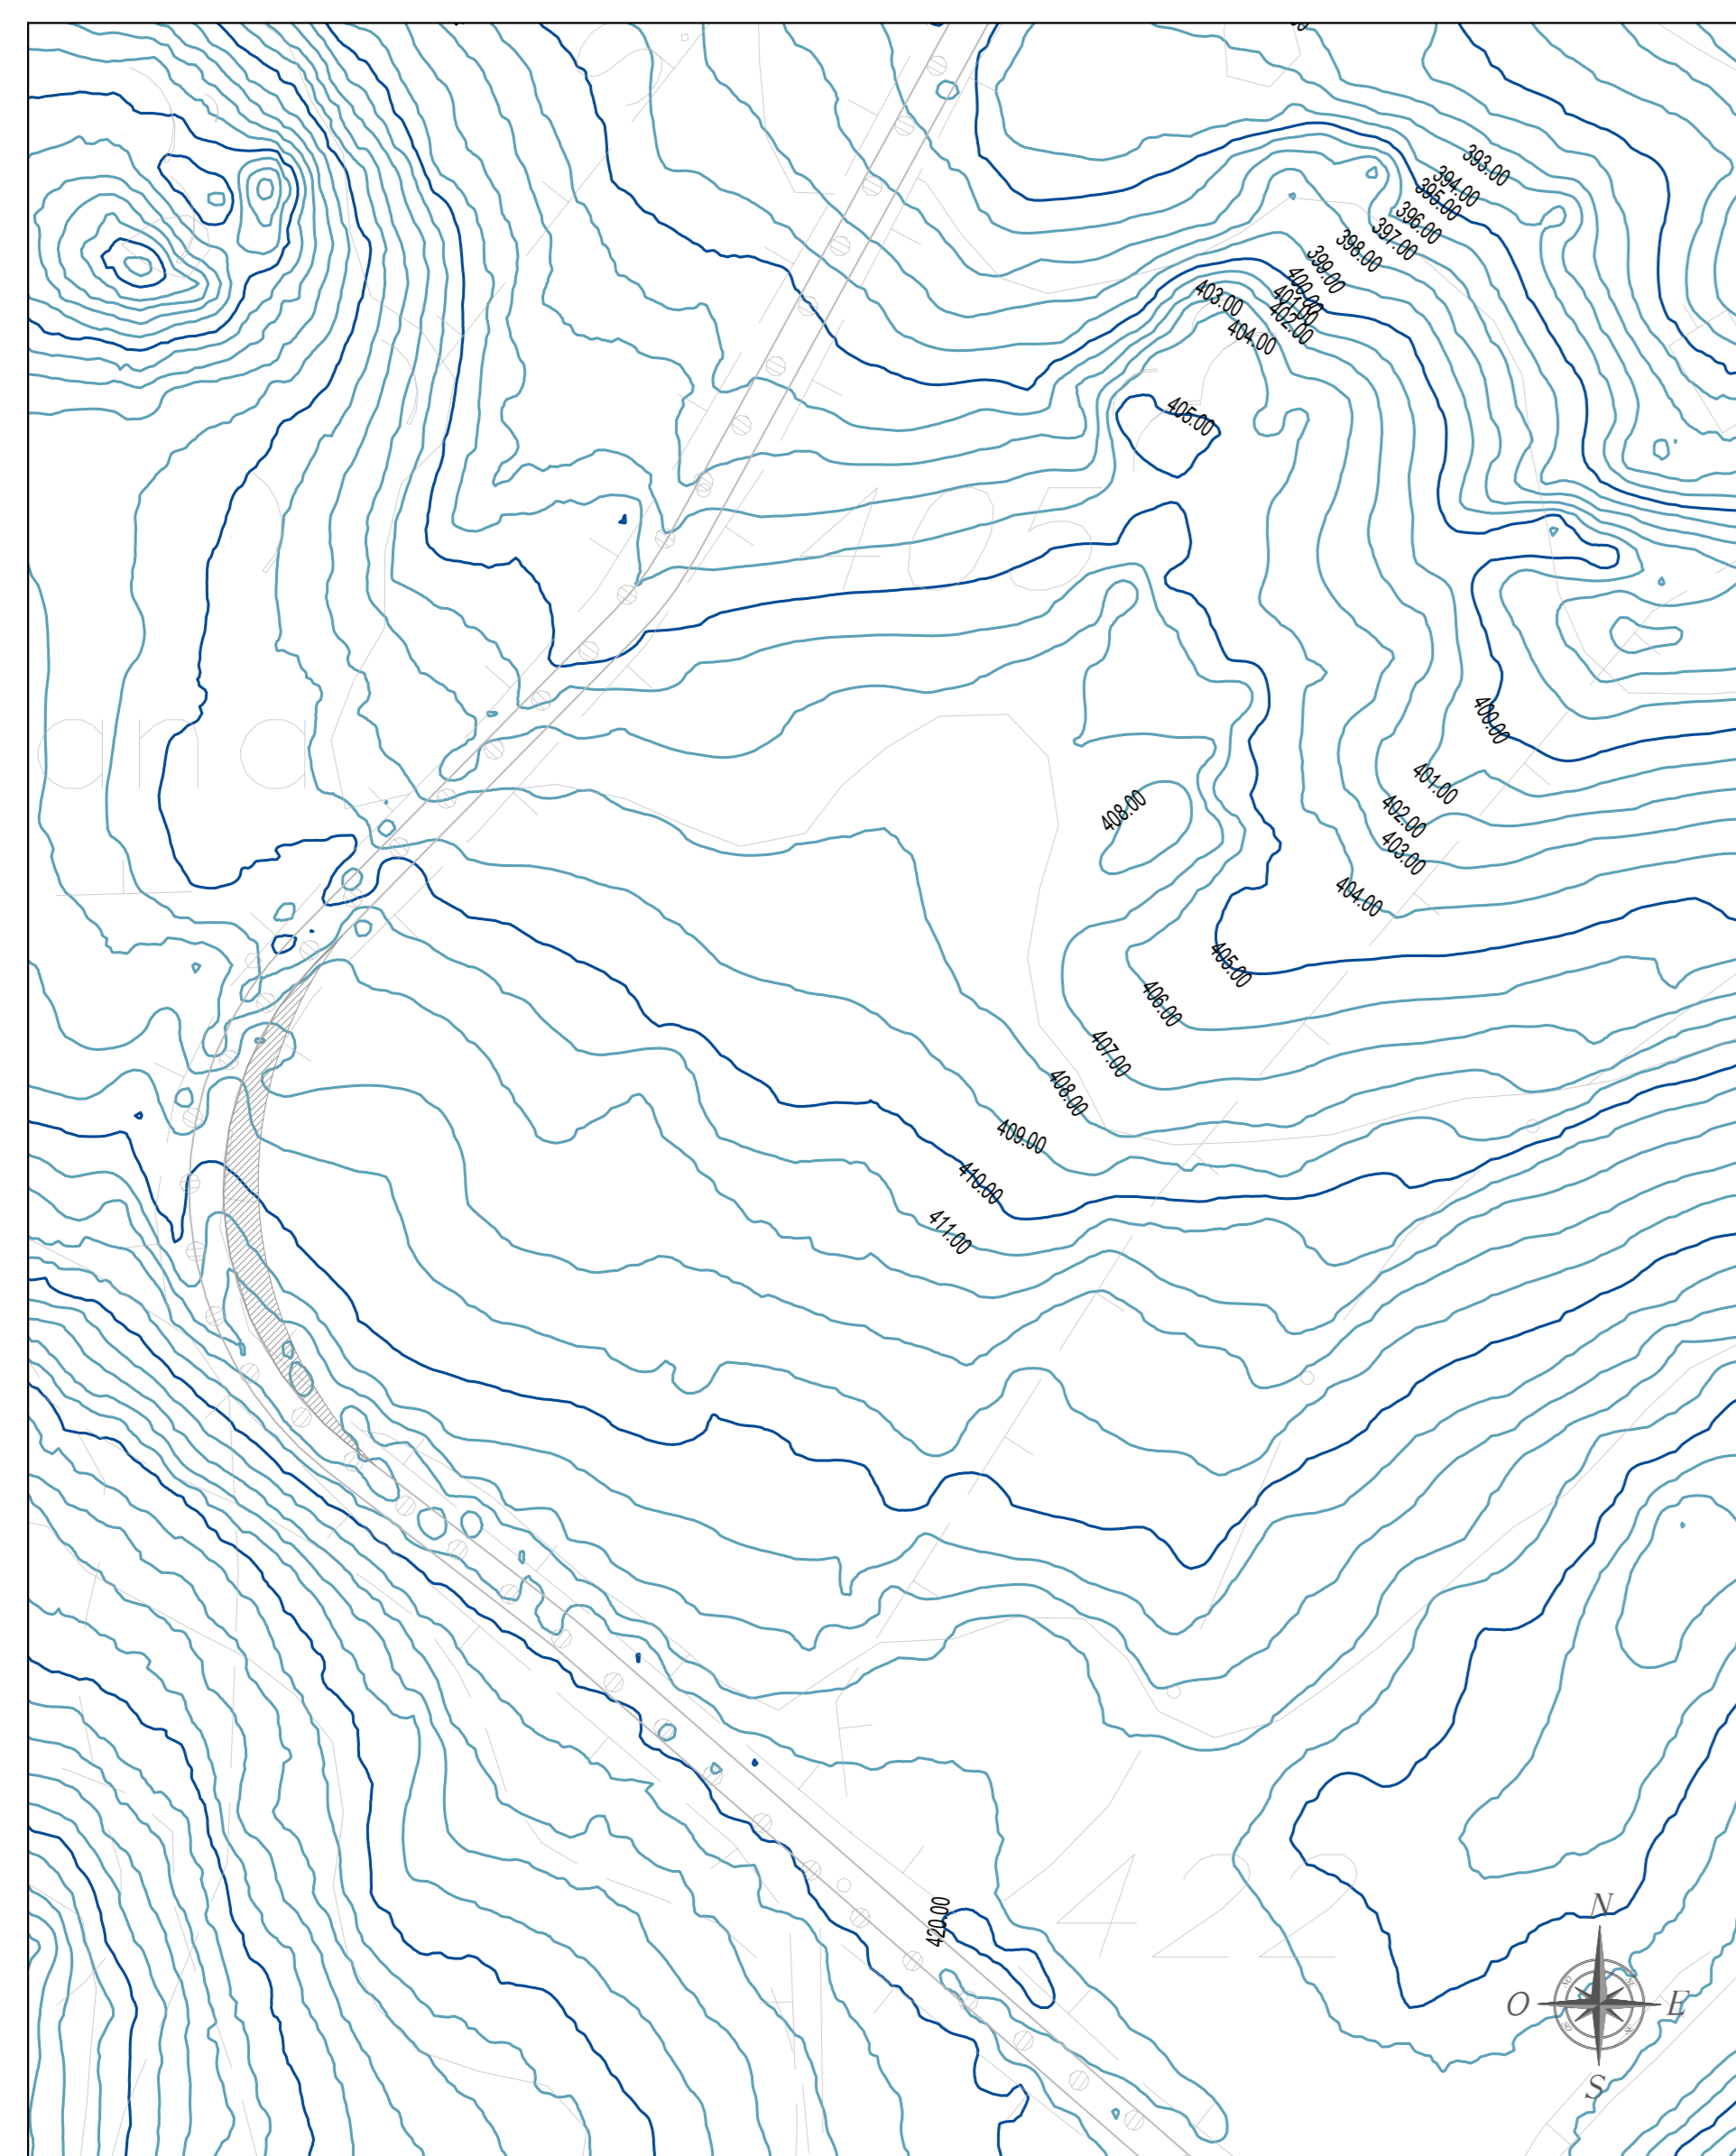

QUADRO 9 - Scala 1:1.000

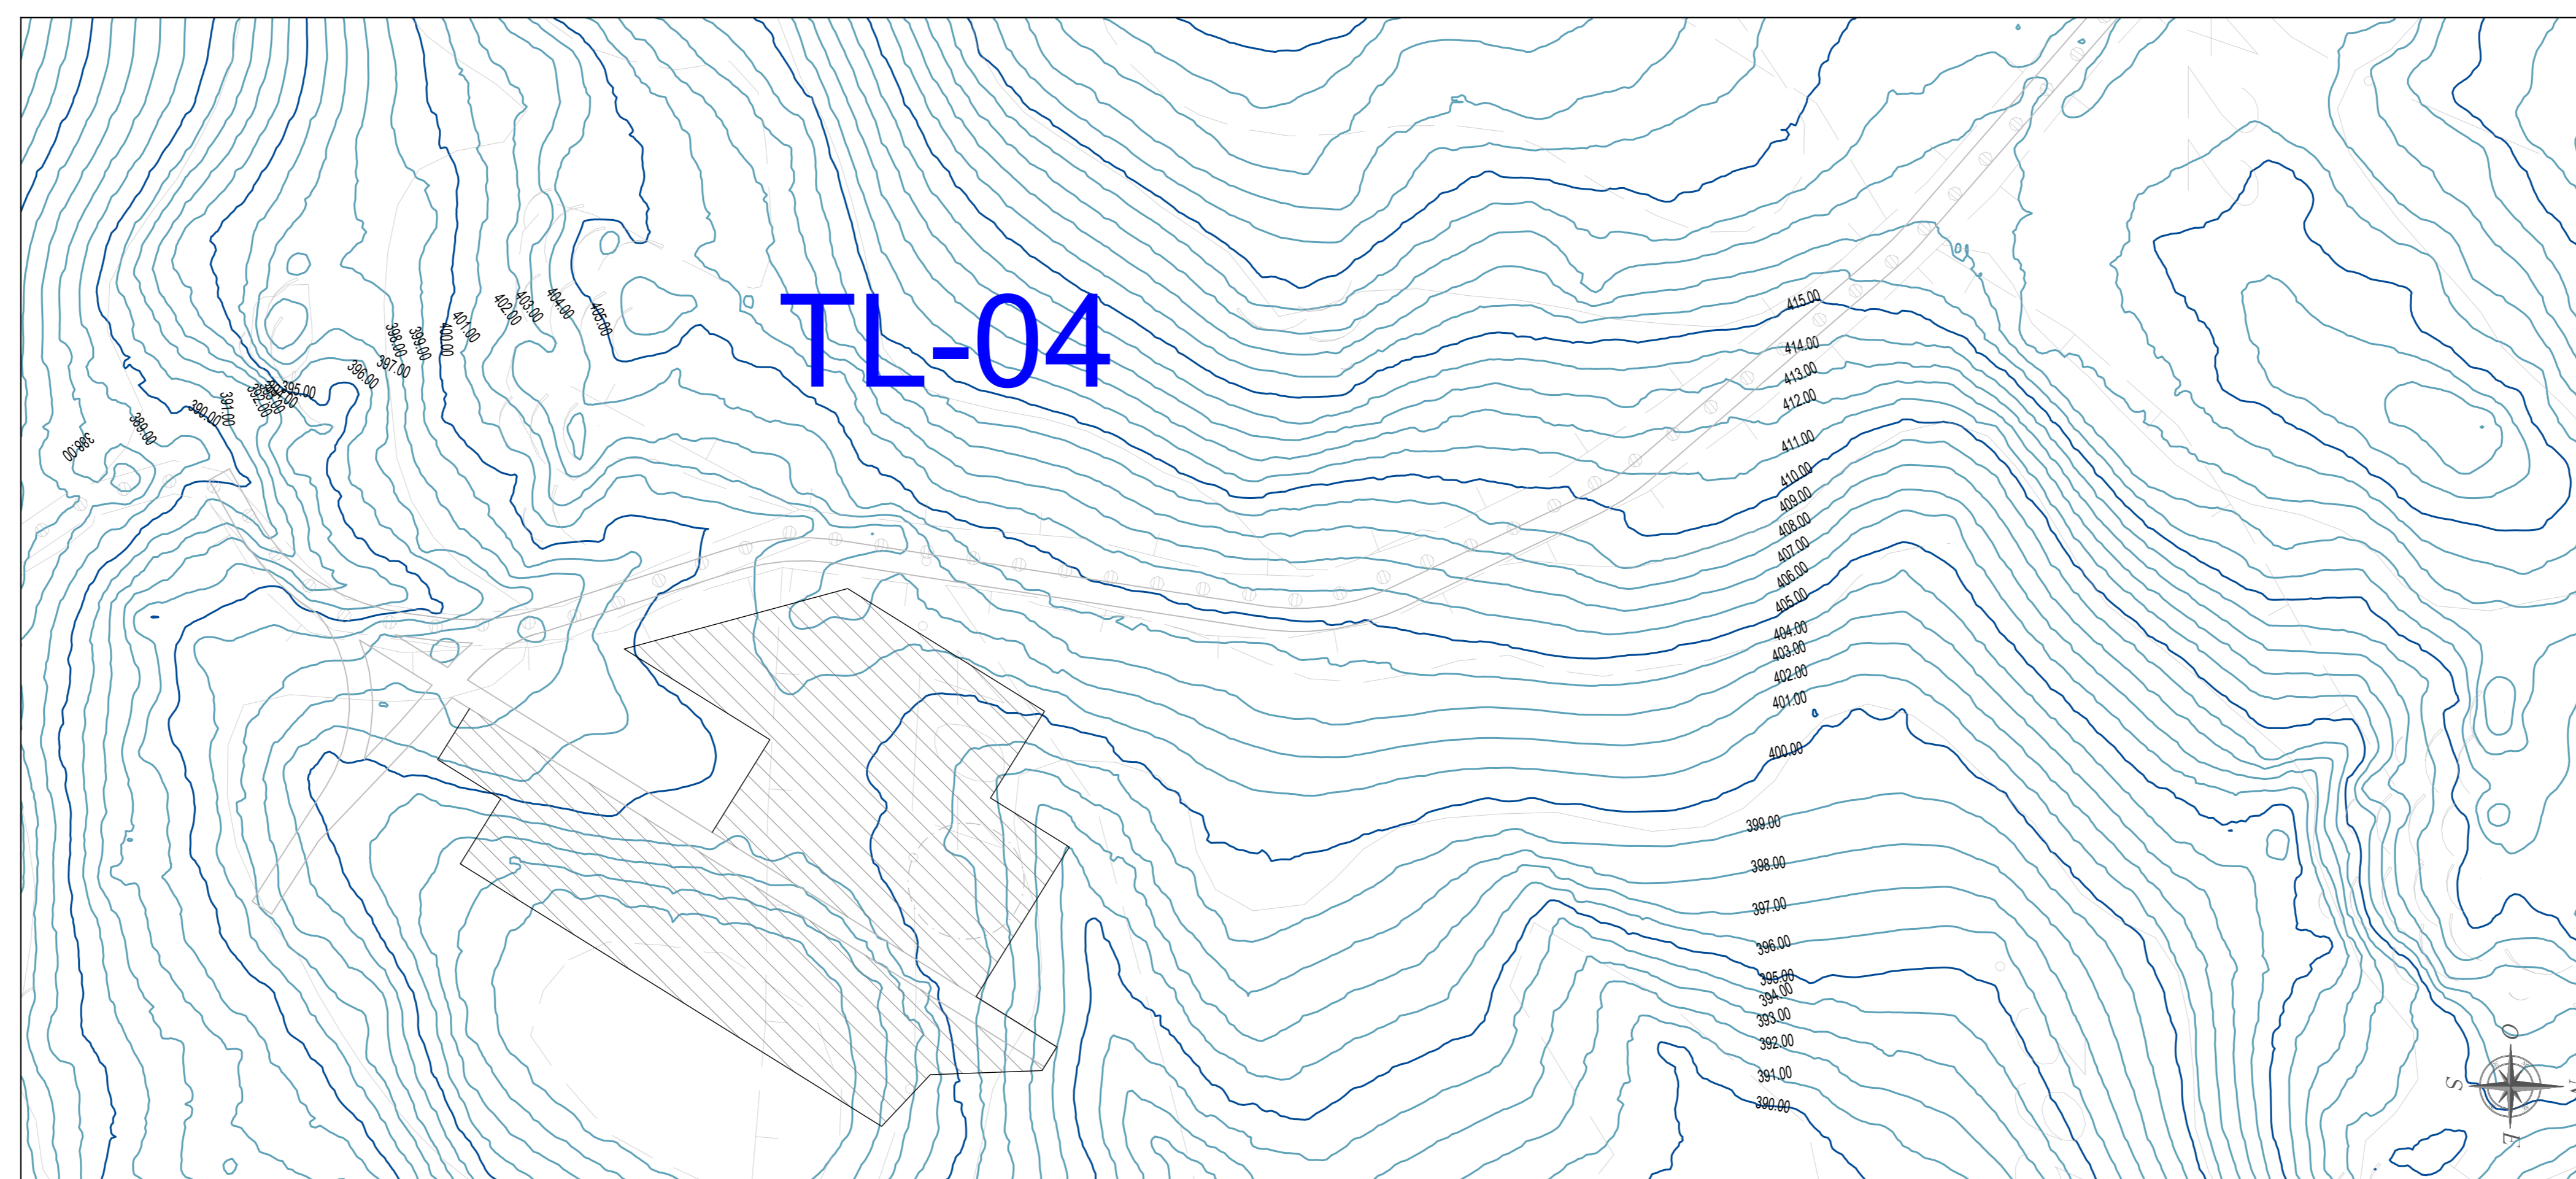

LEGENDA	
SIMBOLO	DESCRIZIONE
	CURVE DI LIVELLO DIRETTRICI EQUIDISTANZA 5 M
	CURVE DI LIVELLO NORMALI EQUIDISTANZA 1 M
	CORSI D'ACQUA
	MURETTI A SECCO
	PLINTO DI FONDAZIONE AEROGENERATORE Ø 25M
	PIAZZOLA DI CANTIERE
	SSE-UTENTE
	AREA CANTIERE

0 07/2022 Emissione		FW	AP
REV.	DATE	DESCRIZIONE	PREPARED
		PROJECT: IMPIANTO EOLICO "TELTI" Comuni di Telti e Calangianus (OT)	
		FILE NAME: GRE.EEC.Y.99.IT.W.15594.12.002.00_Pianta generale d'impianto su topografia	SHEET: 2 di 5
CLASSIFICATION: PUBLIC		FORMAT: A0	VARIOSE
UTILIZATION SCOPE: BASIC DESIGN		TITLE: PIANTA GENERALE DI IMPIANTO SU TOPOGRAFIA	
VALIDATED BY: A.Puosi (GRE)		GRE CODE	
VERIFIED BY:	GROUP:	FUNCTION:	TYPE:
COLLABORATORS: GRE.EEC.Y.99.IT.W.15594.12.002.00		COUNTRY:	SYSTEM: