




QUADRO 21 - Scala 1:1.000

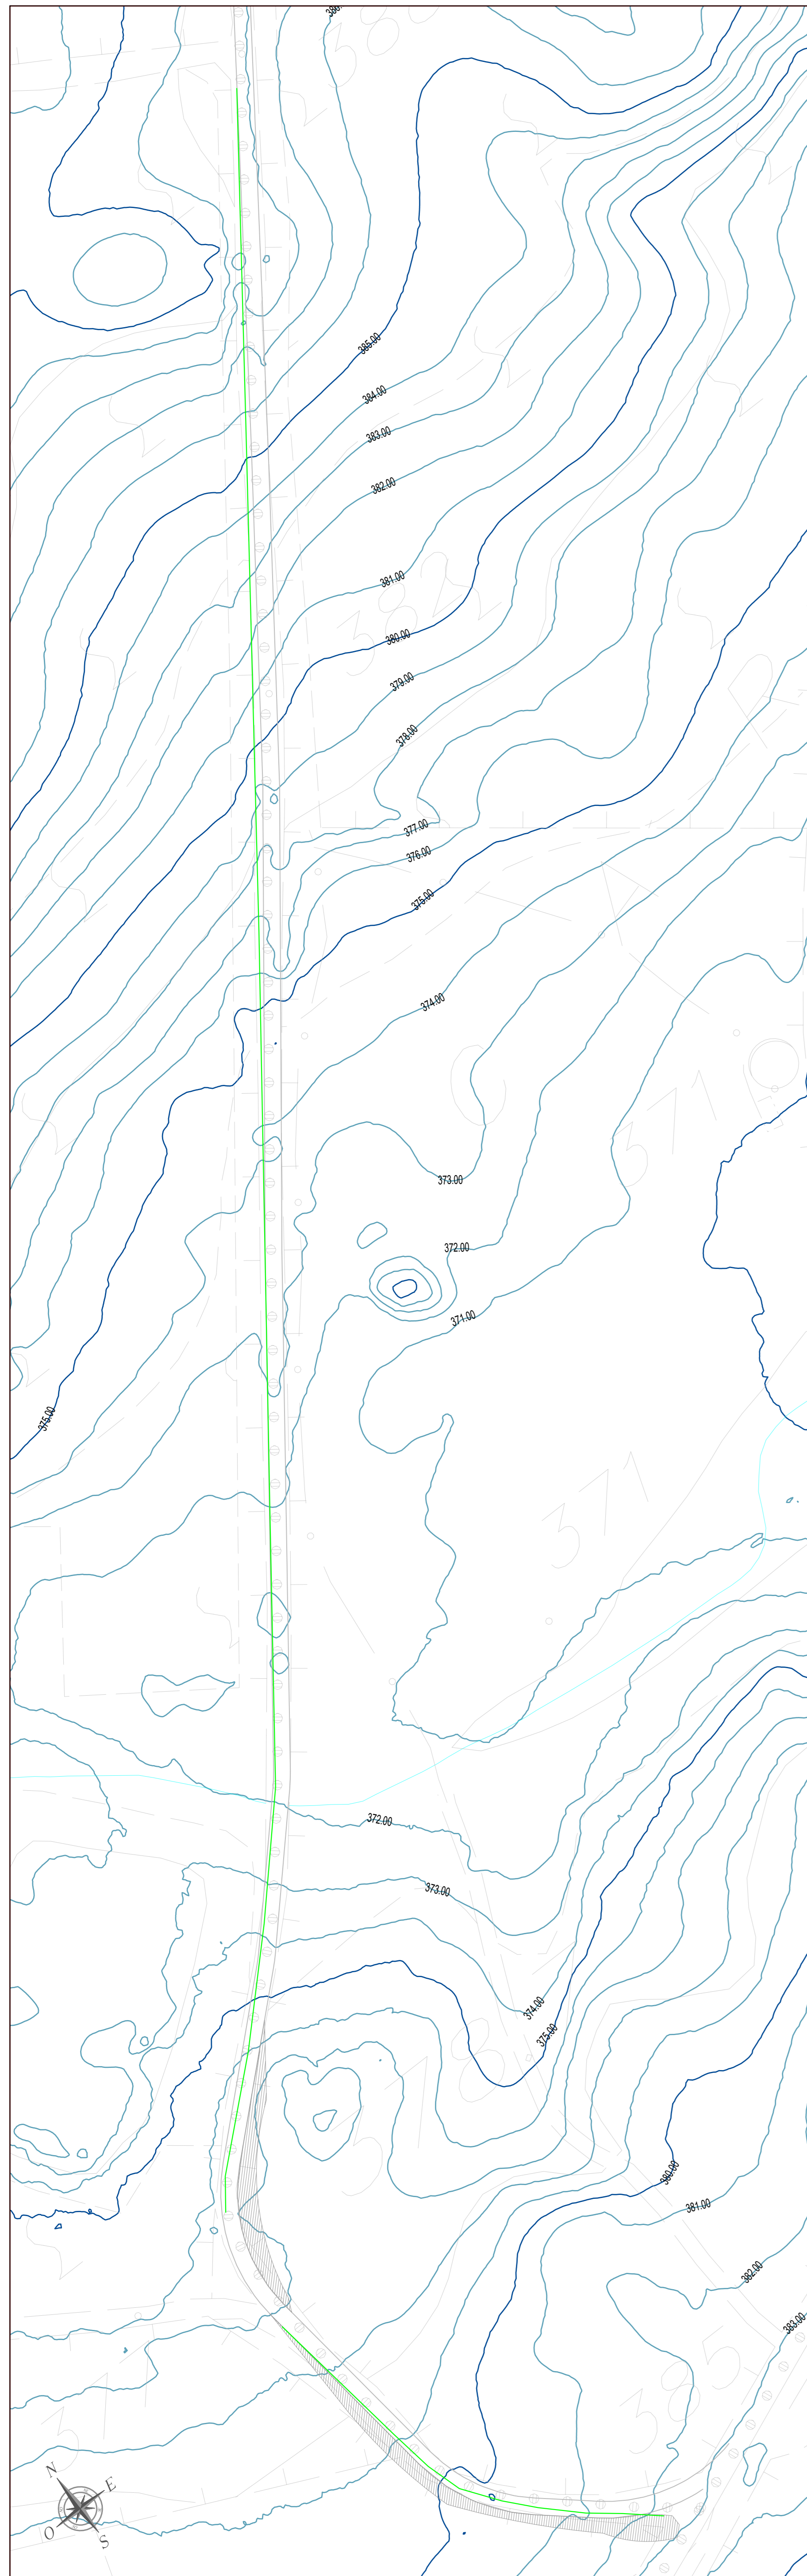


QUADRO 23 - Scala 1:1.000

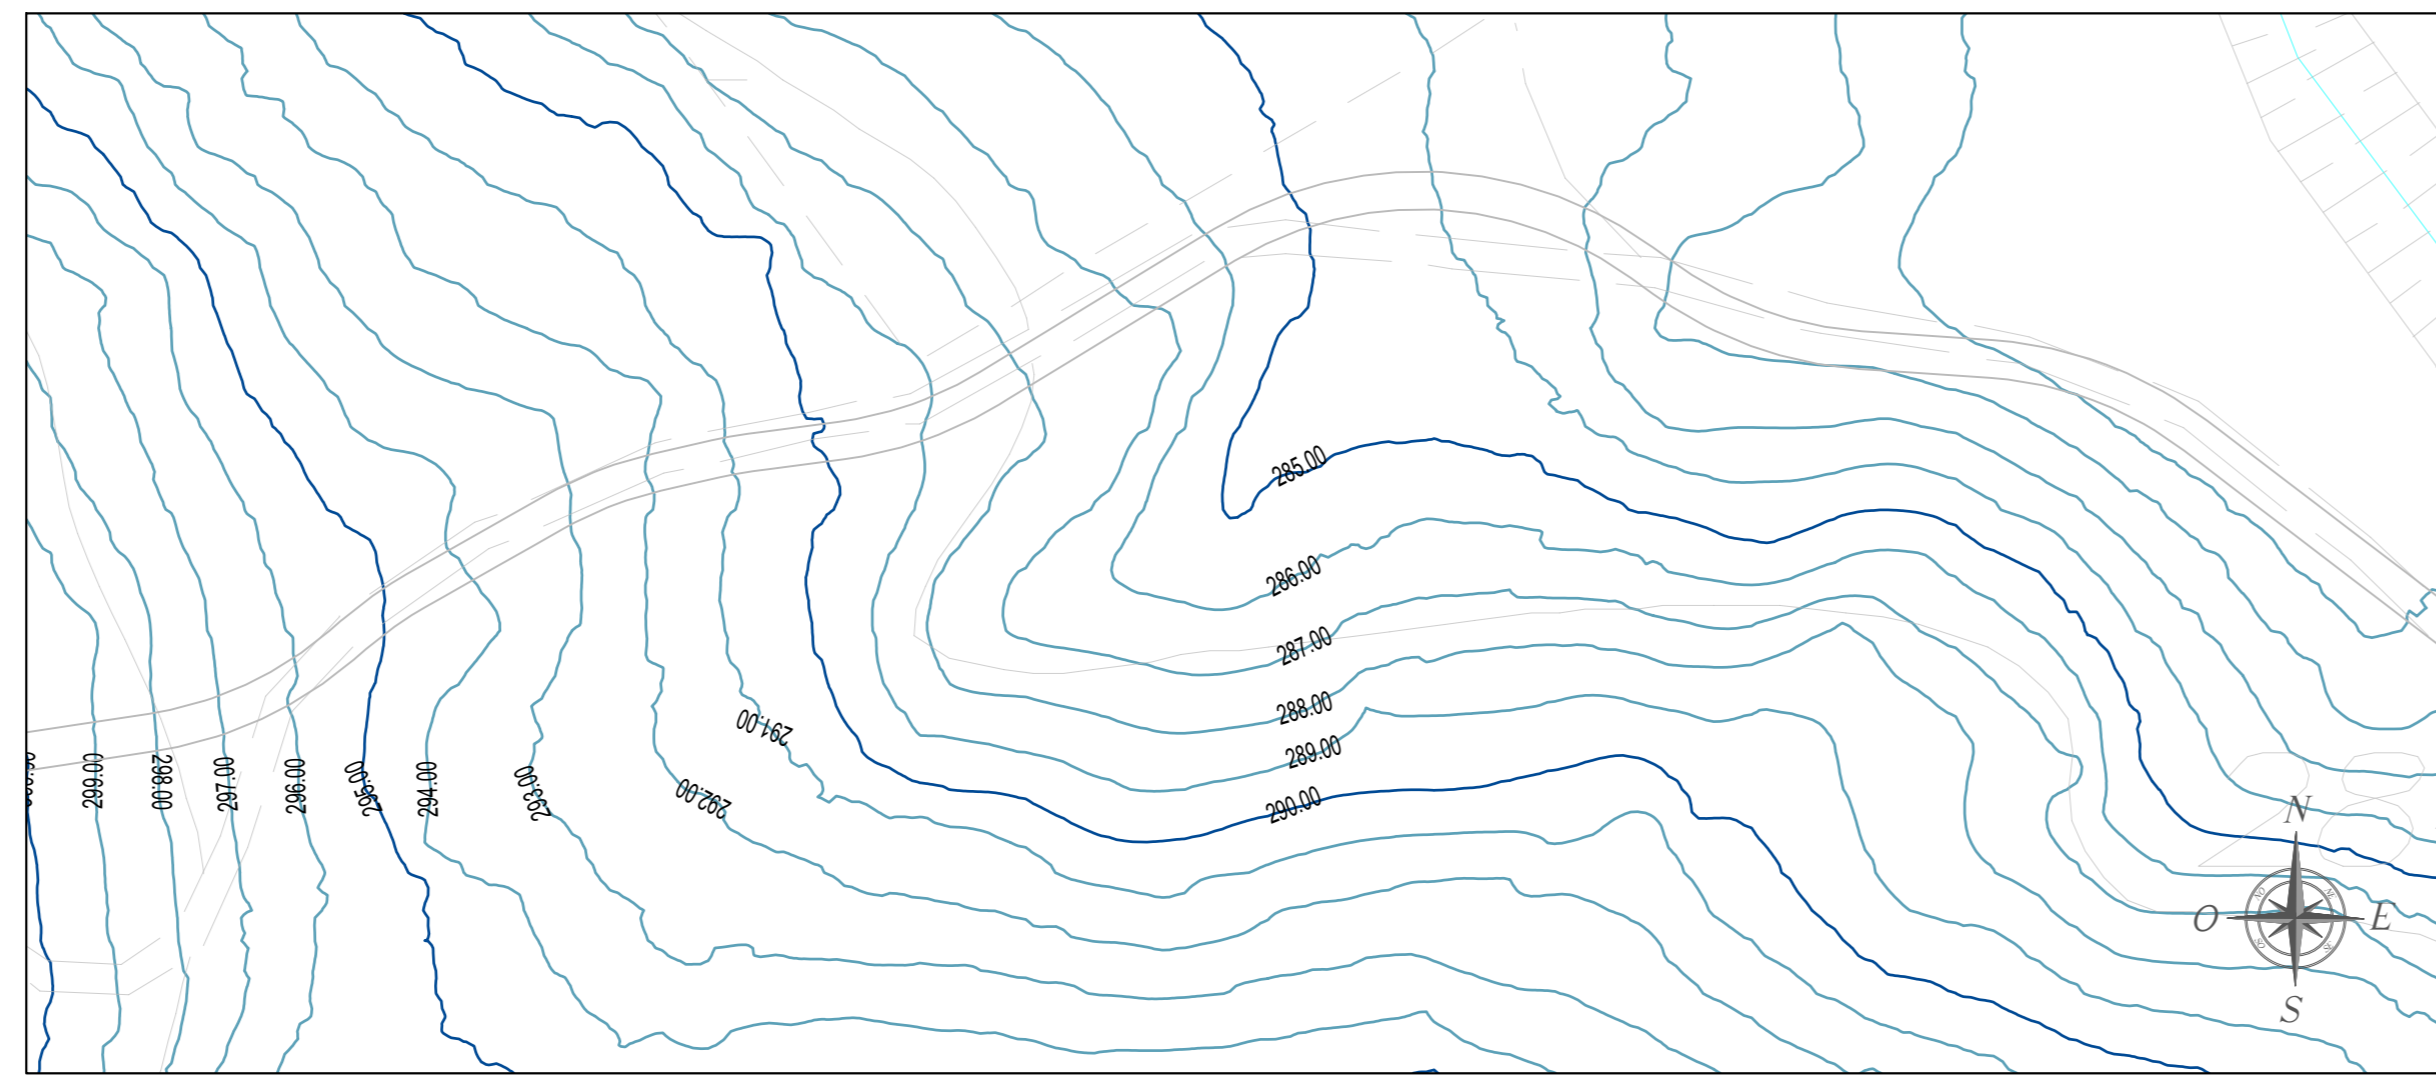


QUADRO 24 - Scala 1:1.000

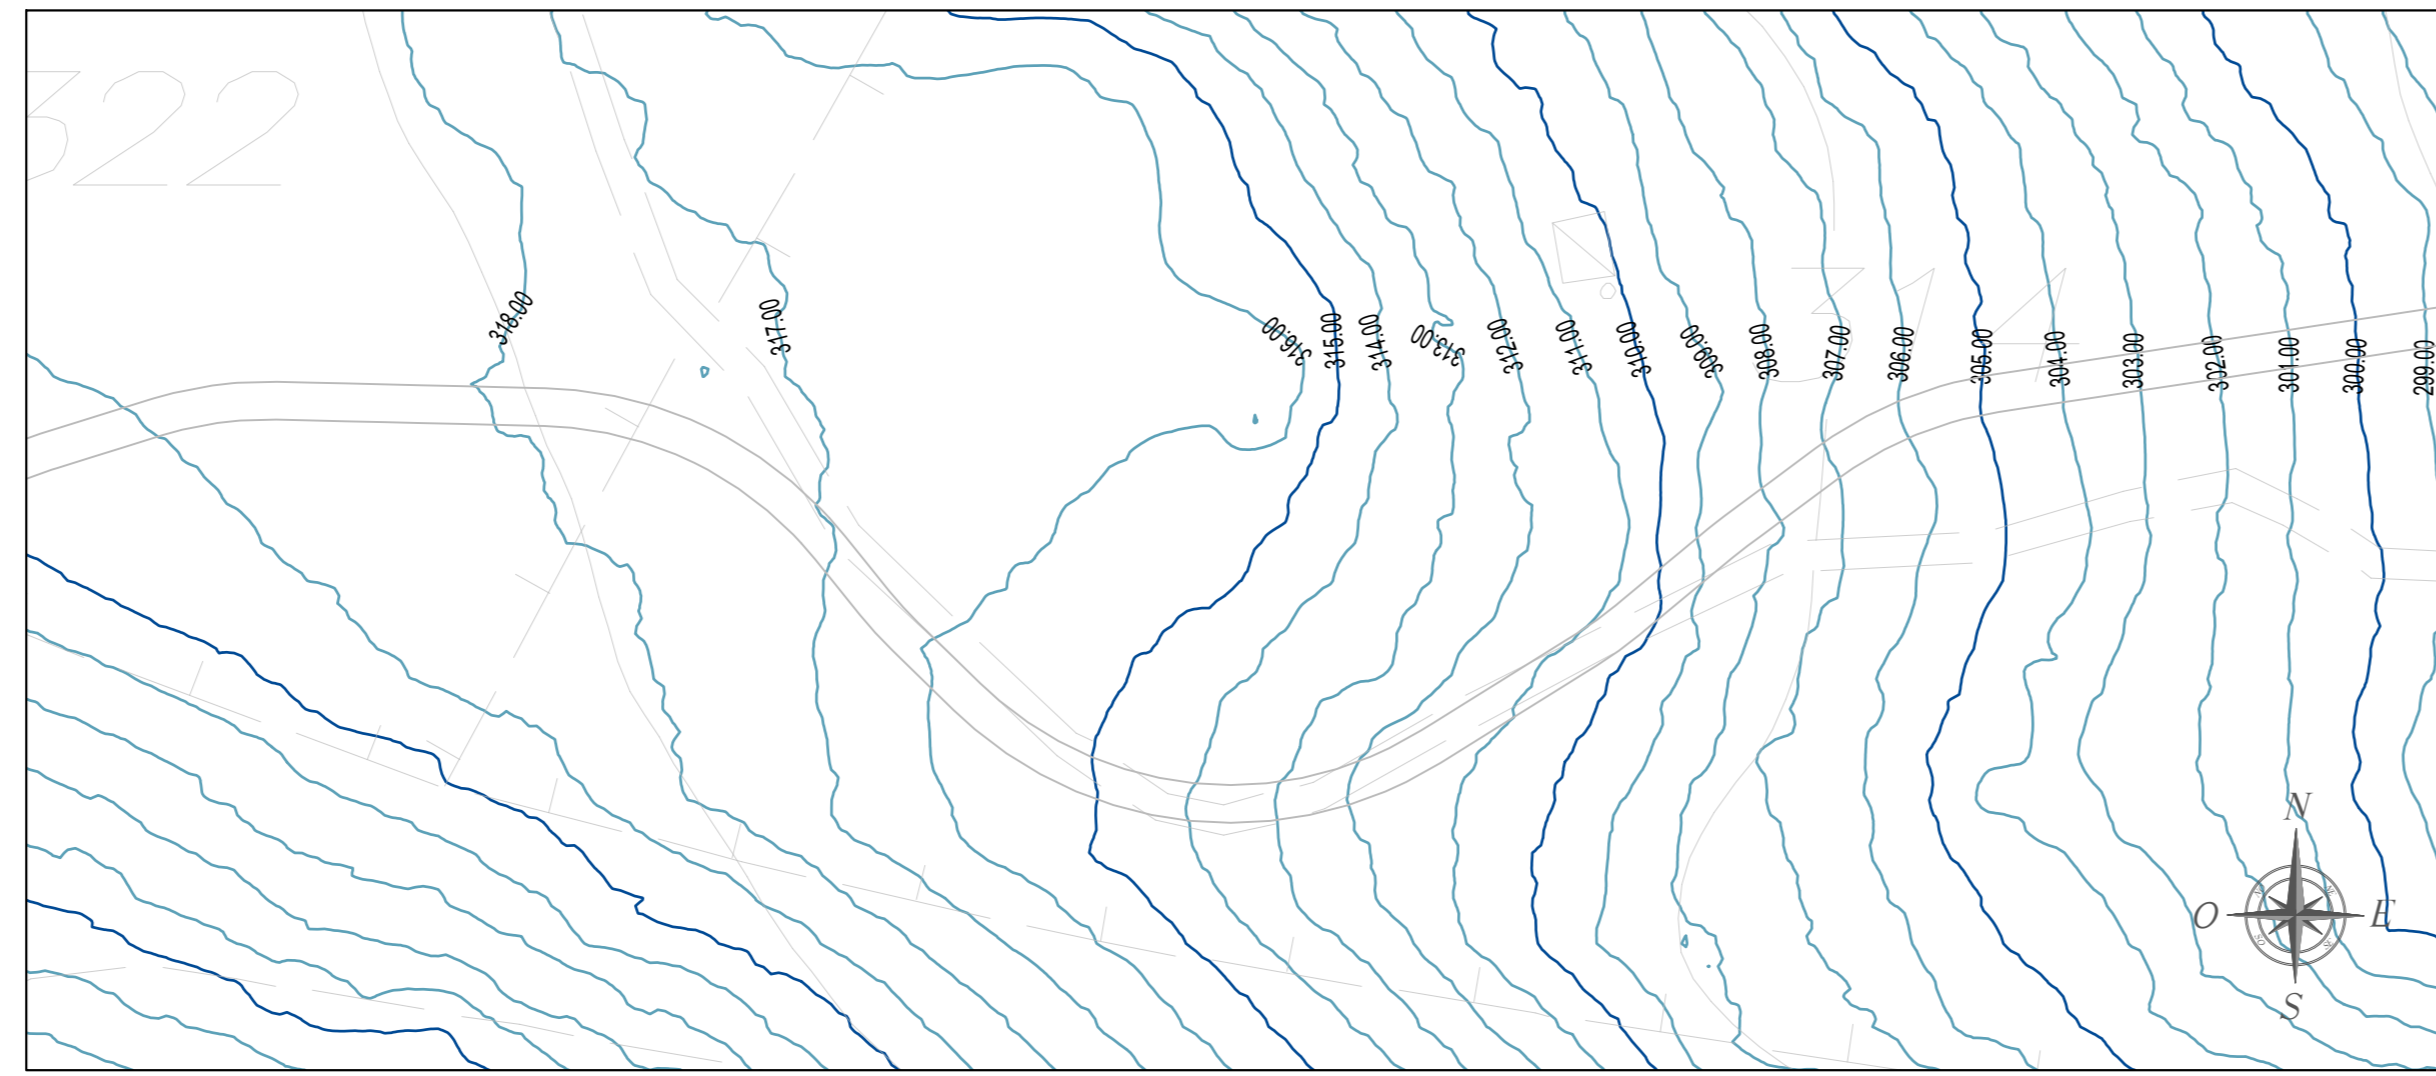


QUADRO 25 - Scala 1:1.000

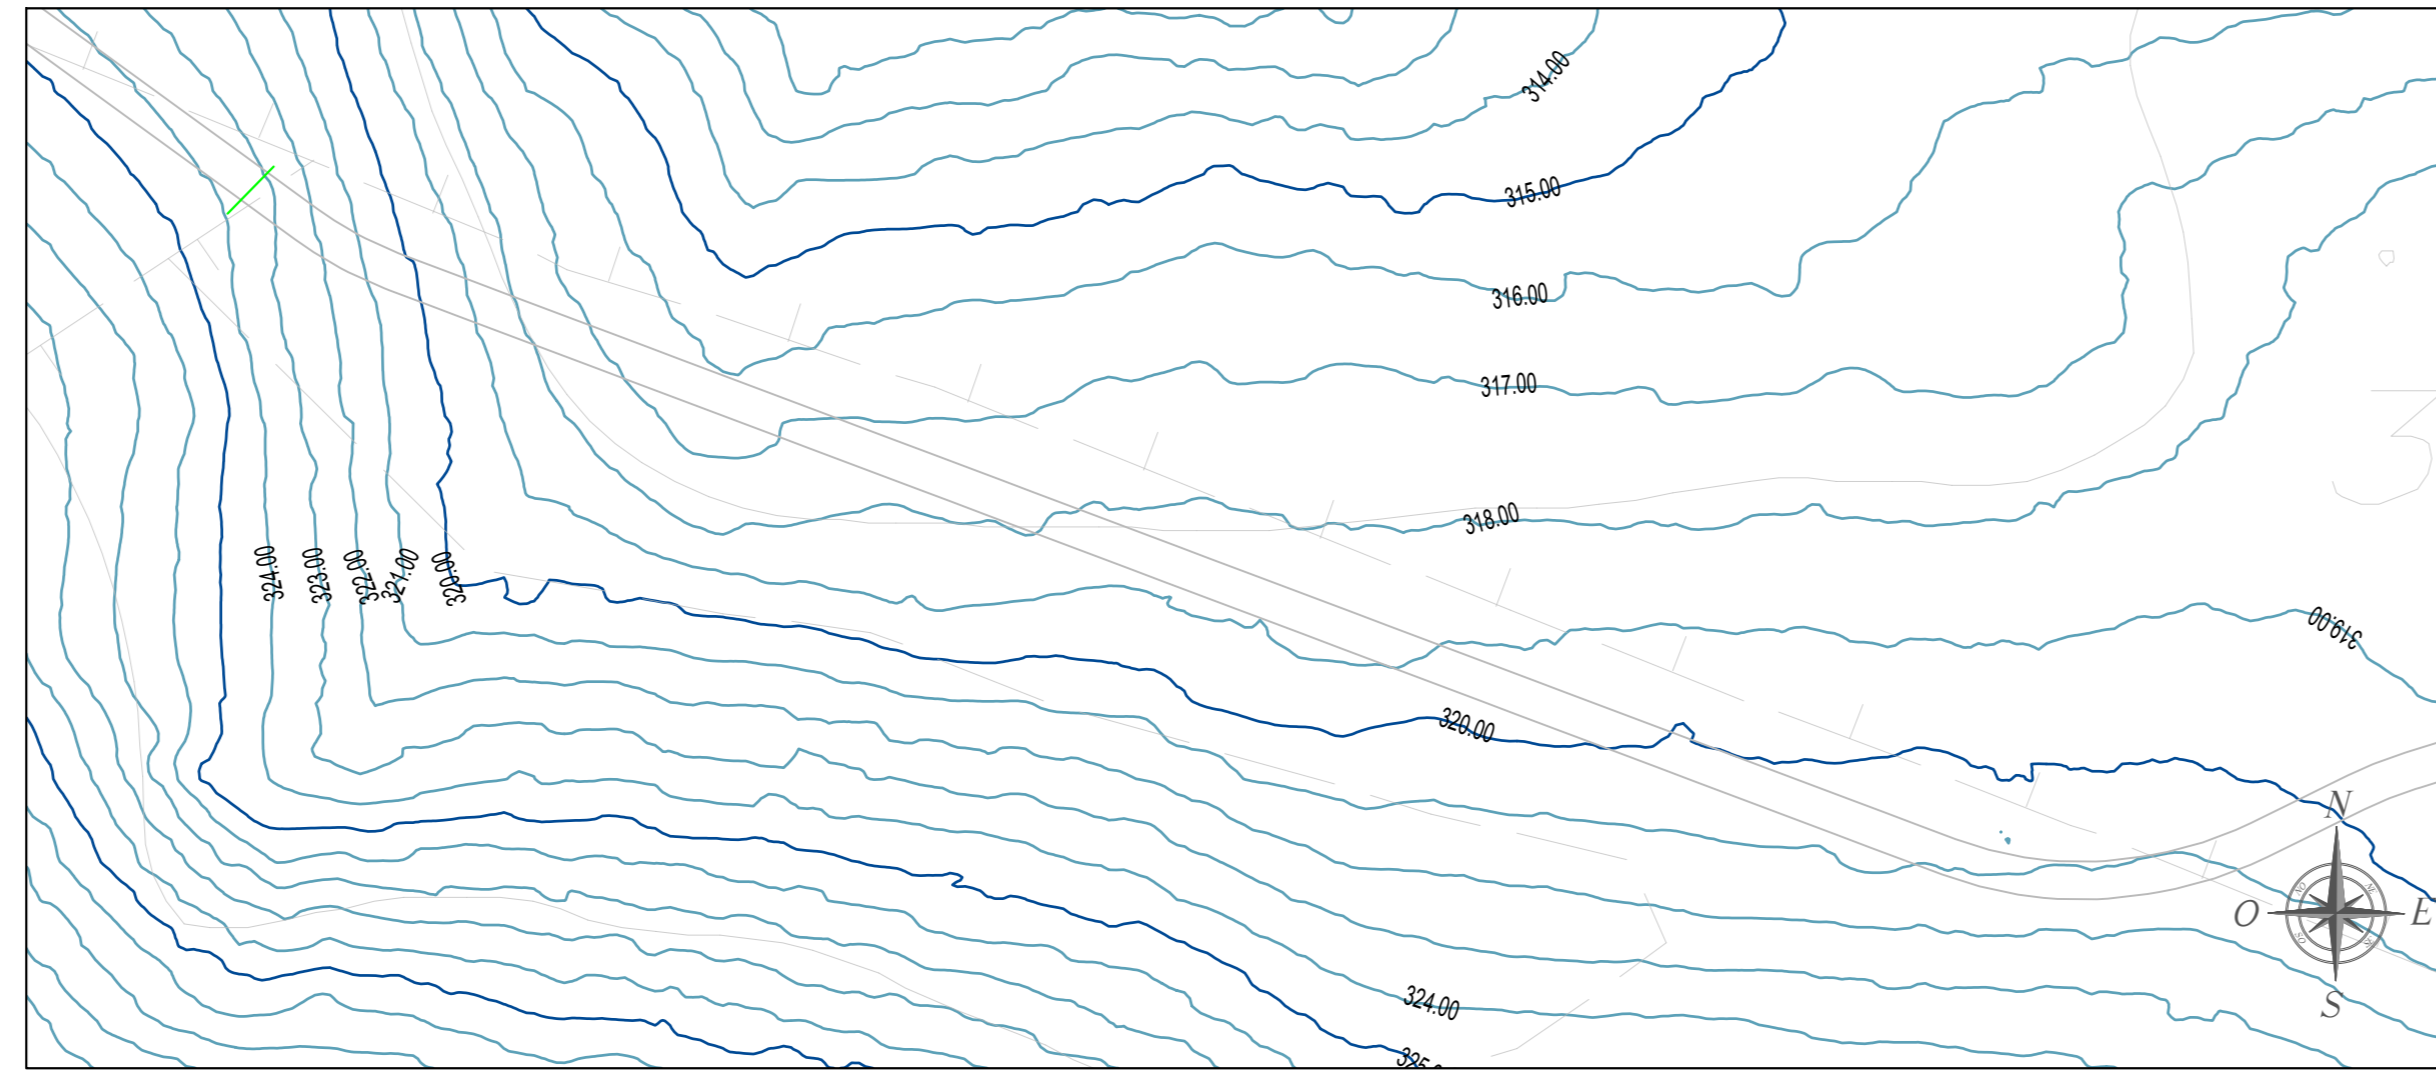


QUADRO 26 - Scala 1:1.000

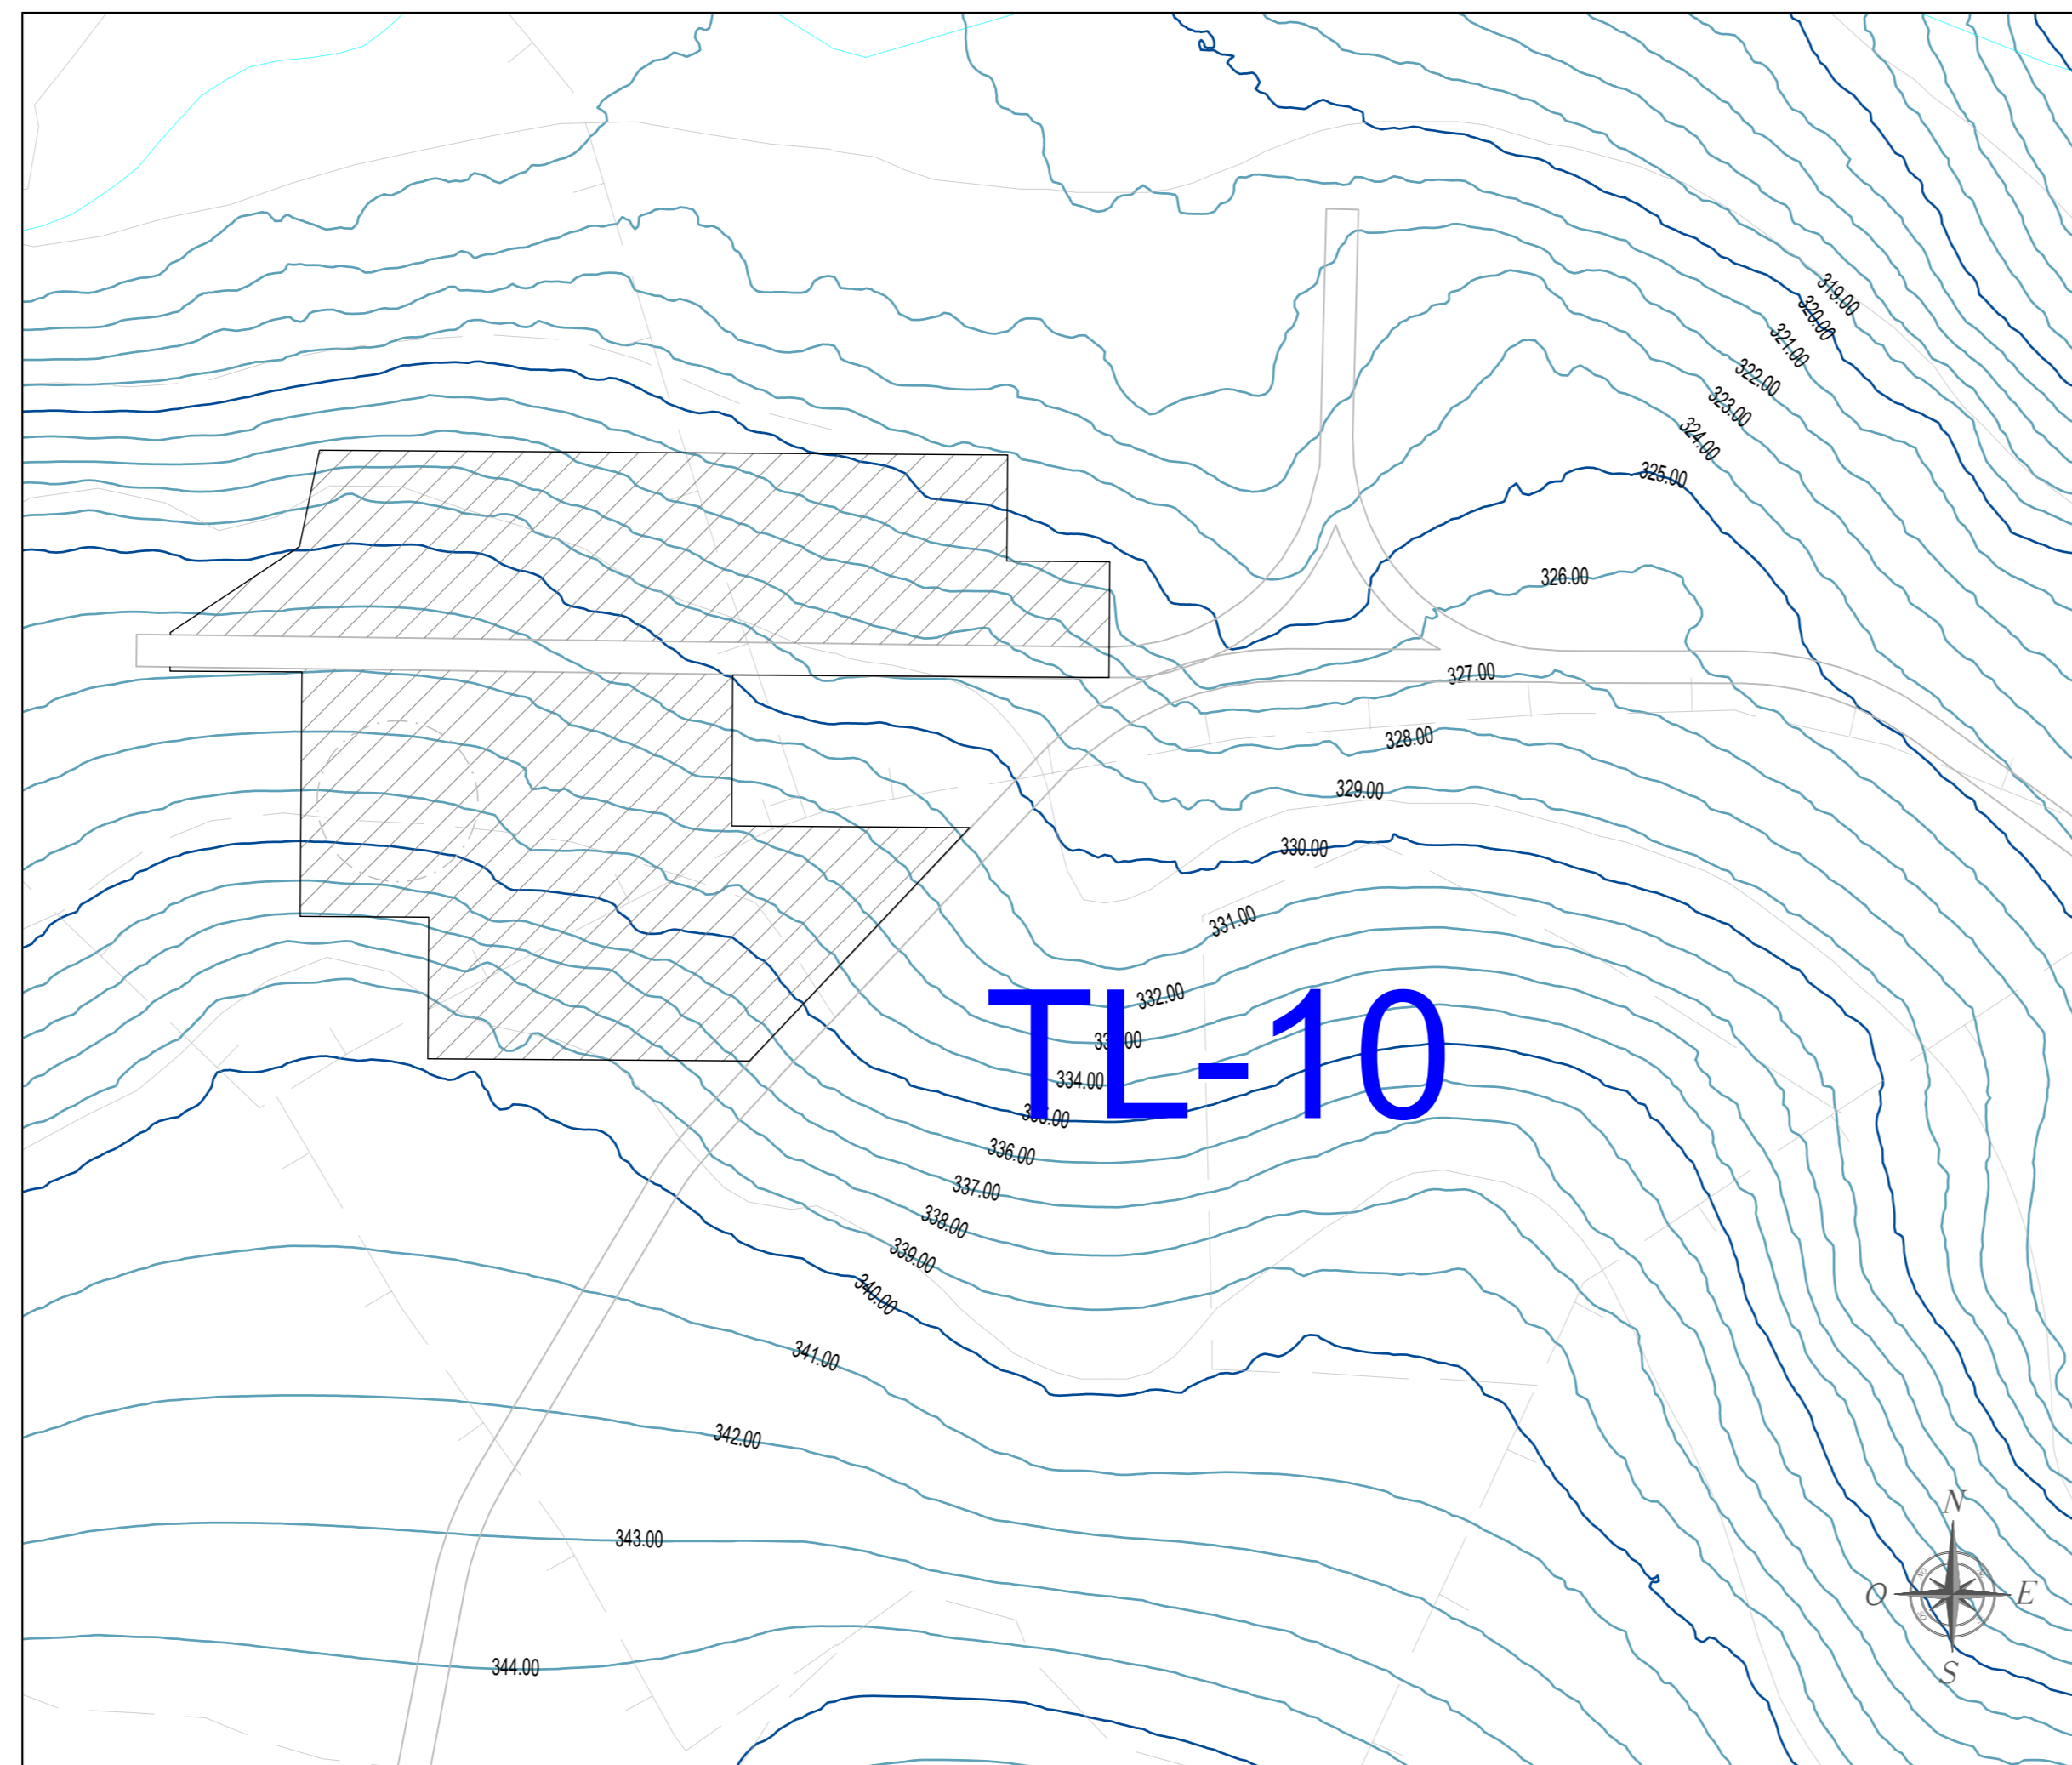


QUADRO 22 - Scala 1:1.000

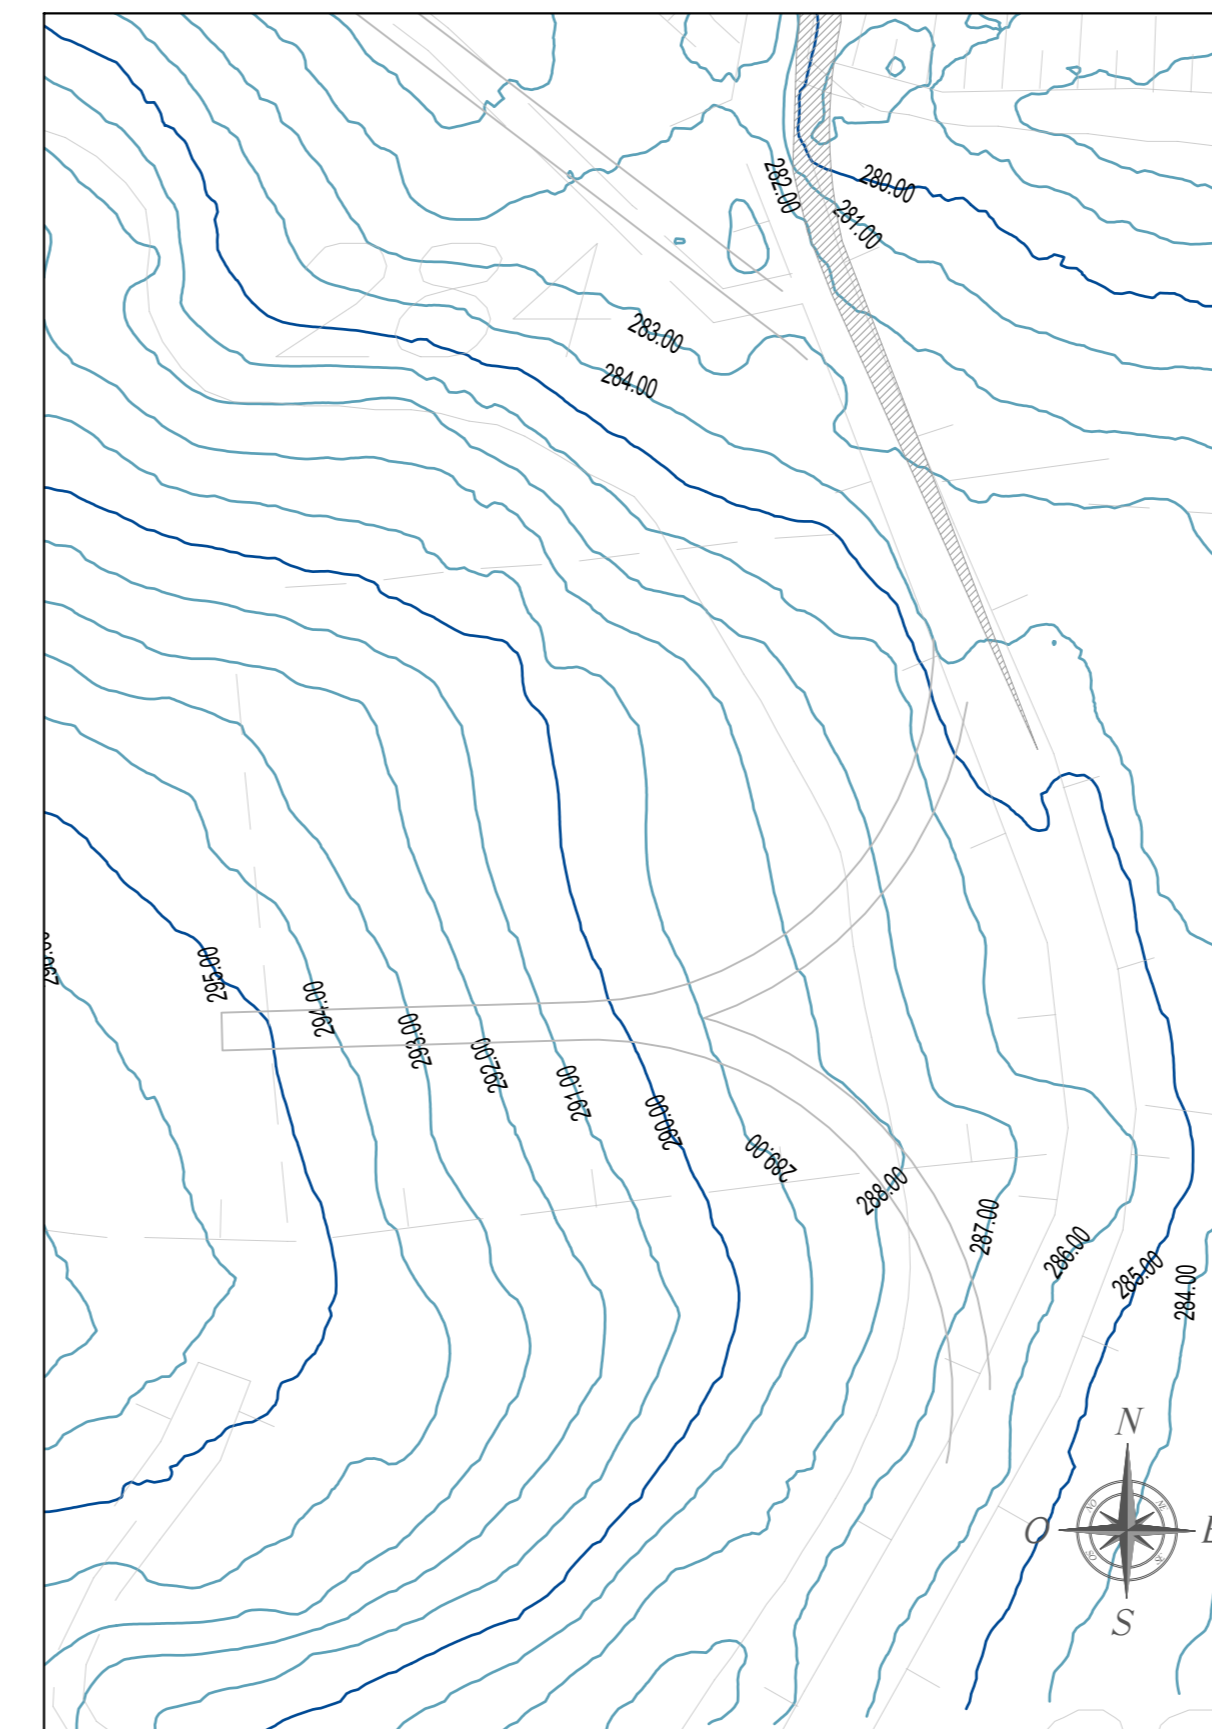


QUADRO 27 - Scala 1:1.000

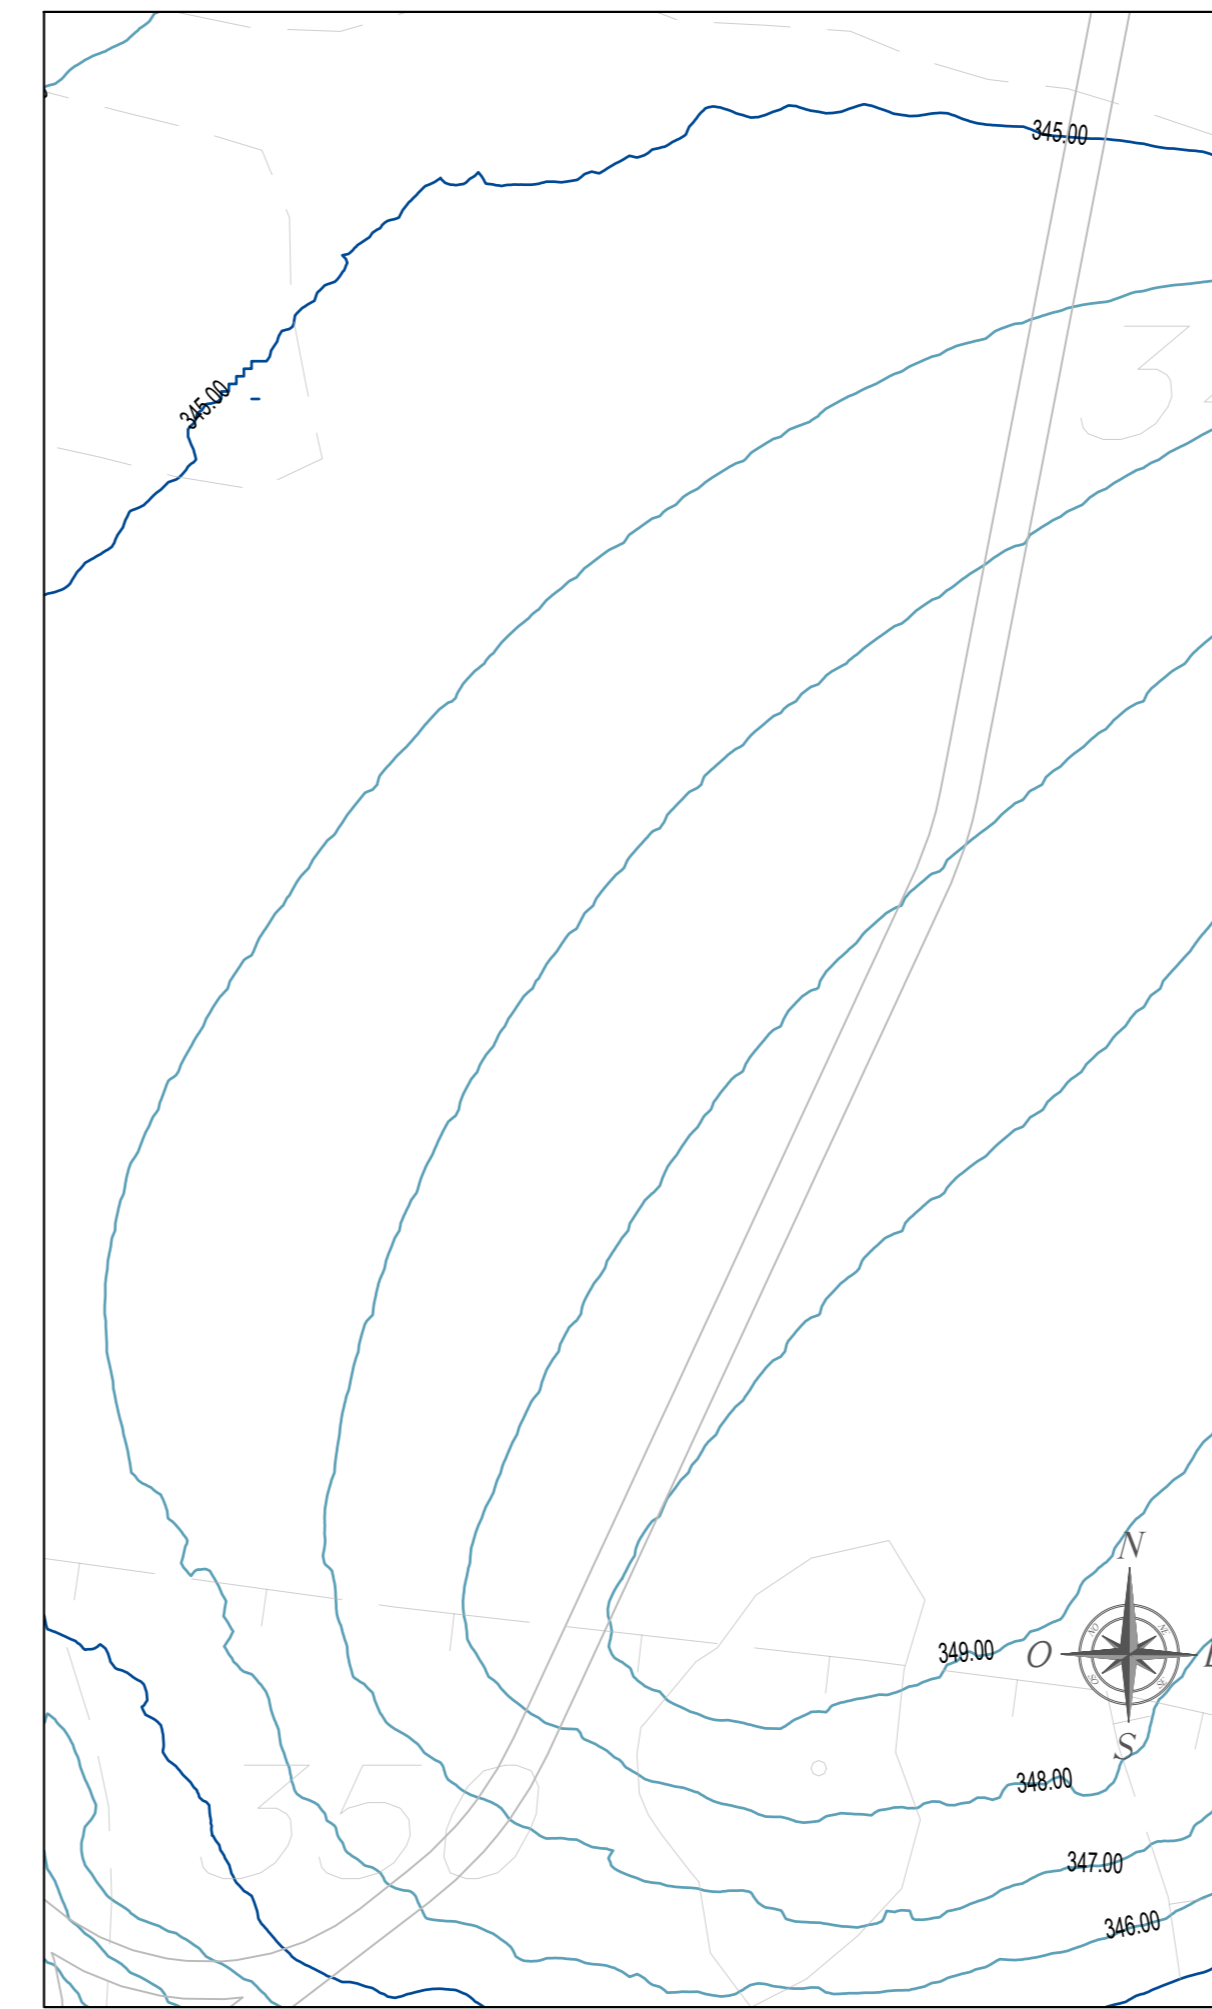

QUADRO 28 - Scala 1:1.000

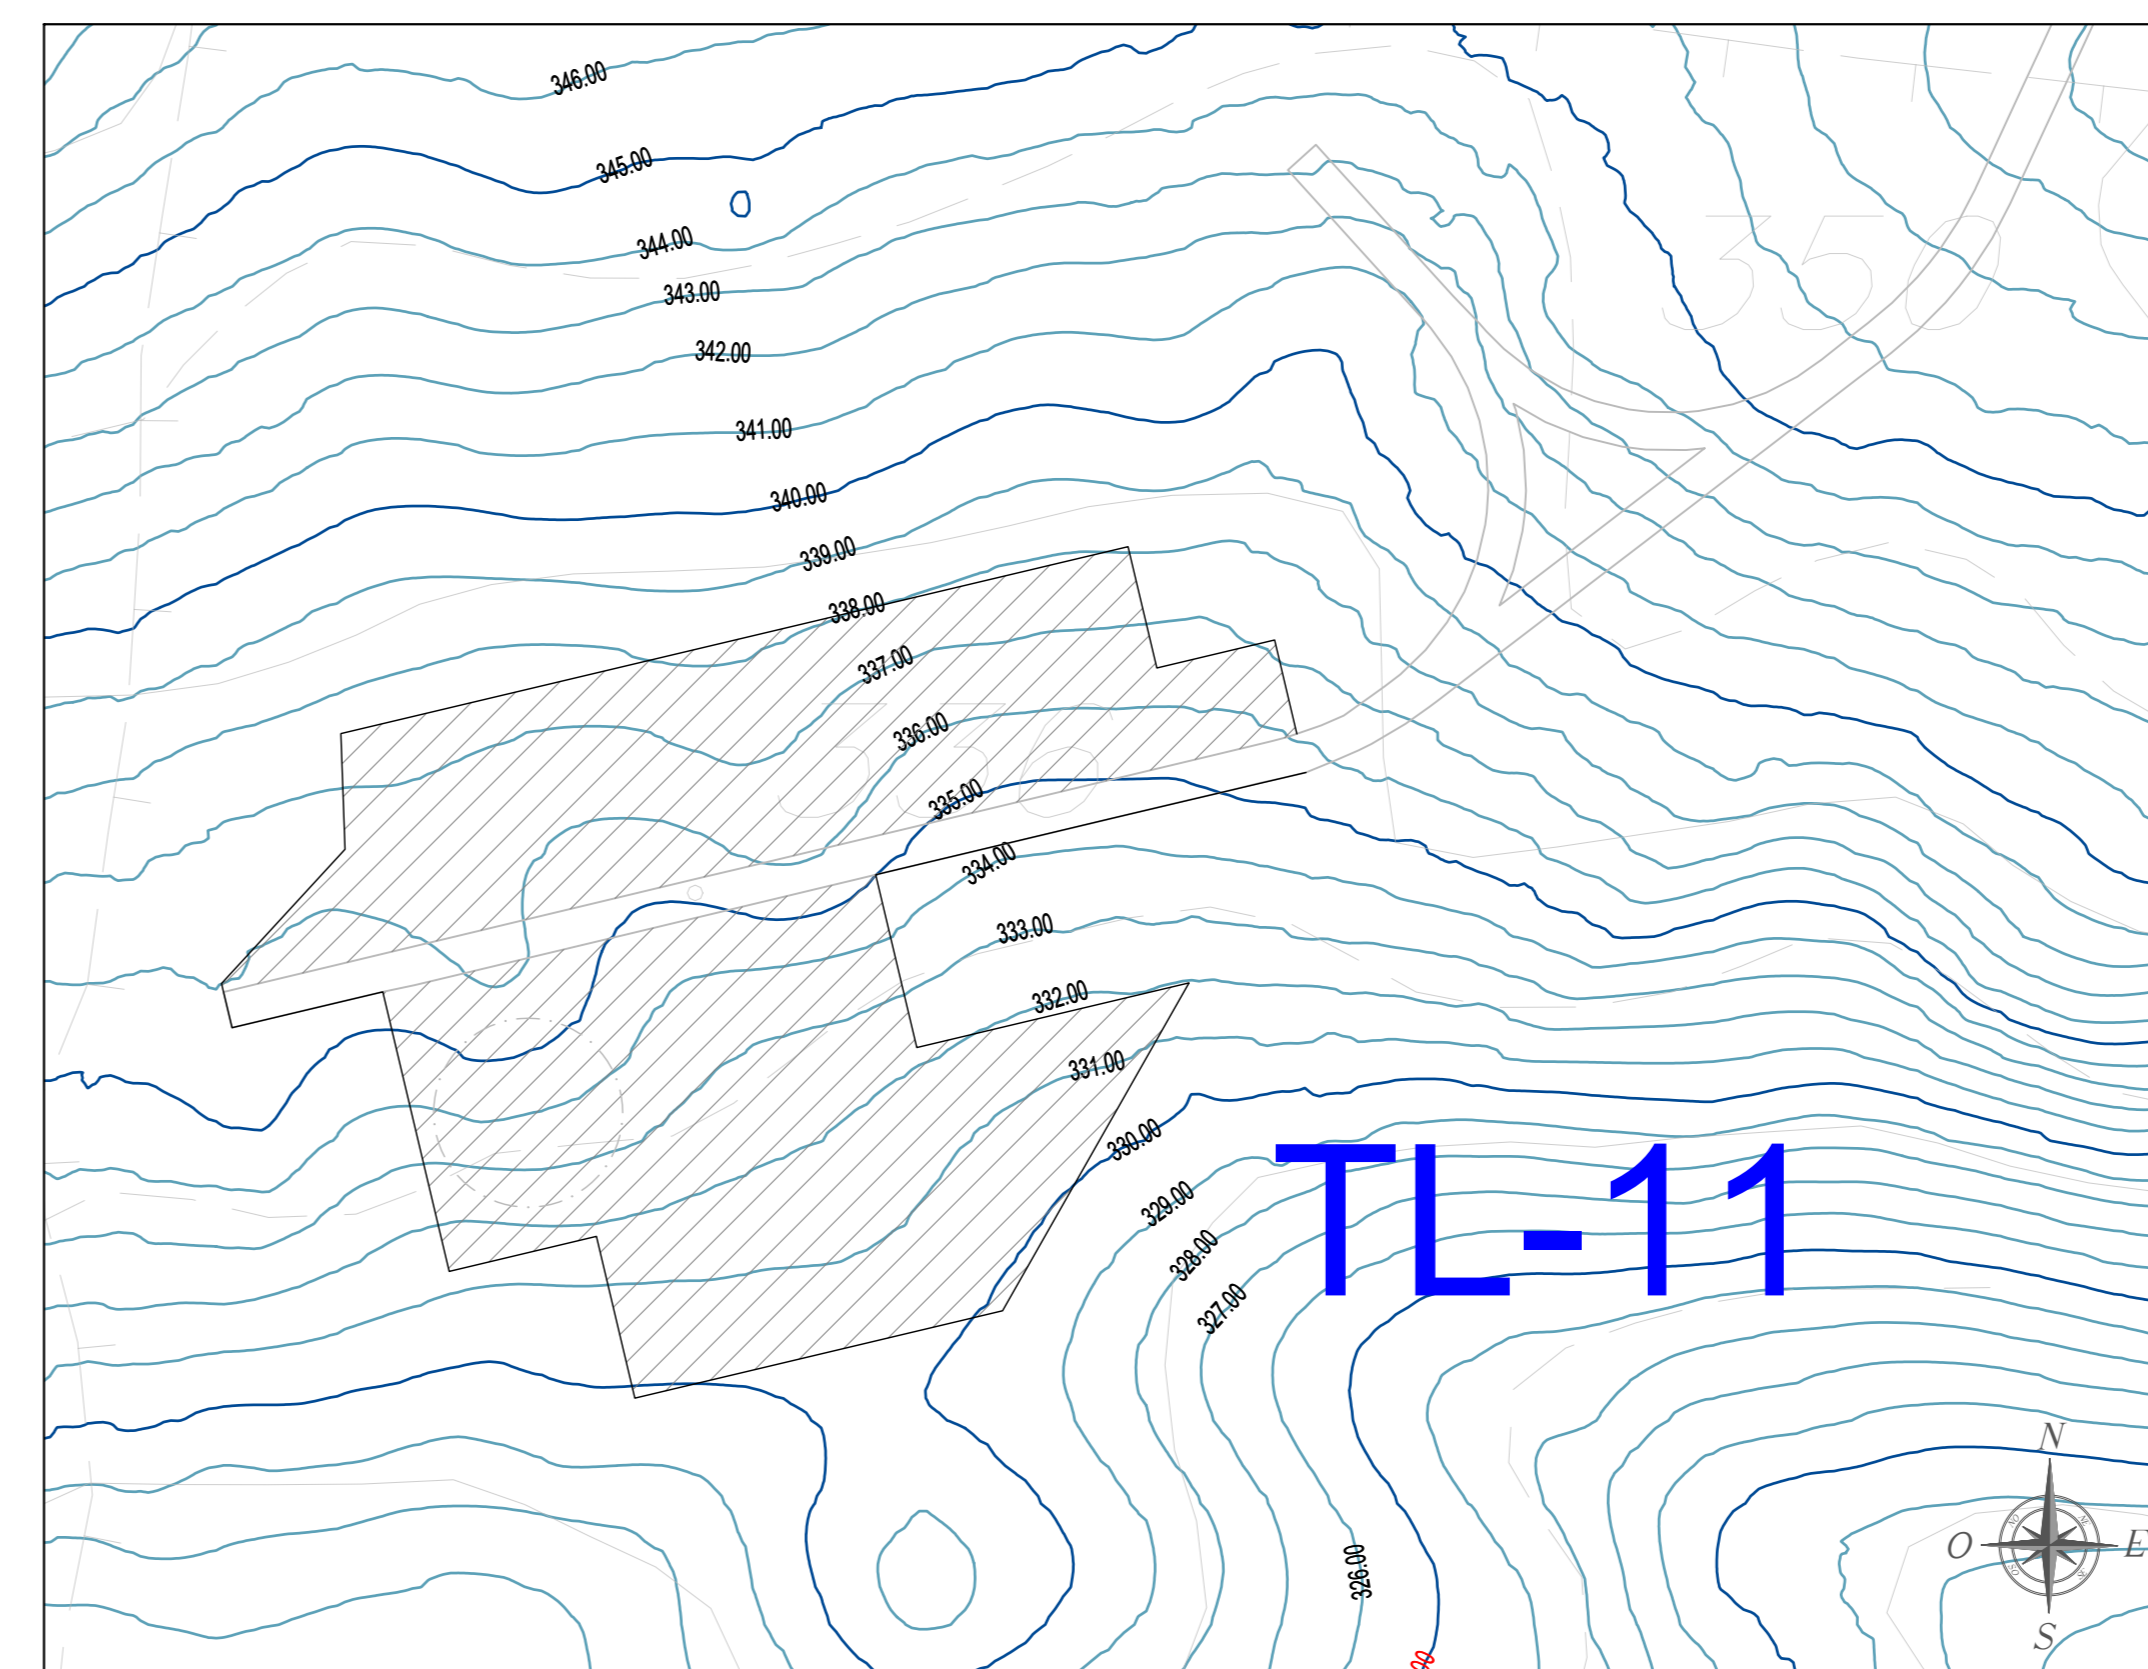

PLANIMETRIA DI RIFERIMENTO - Scala 1:20.000

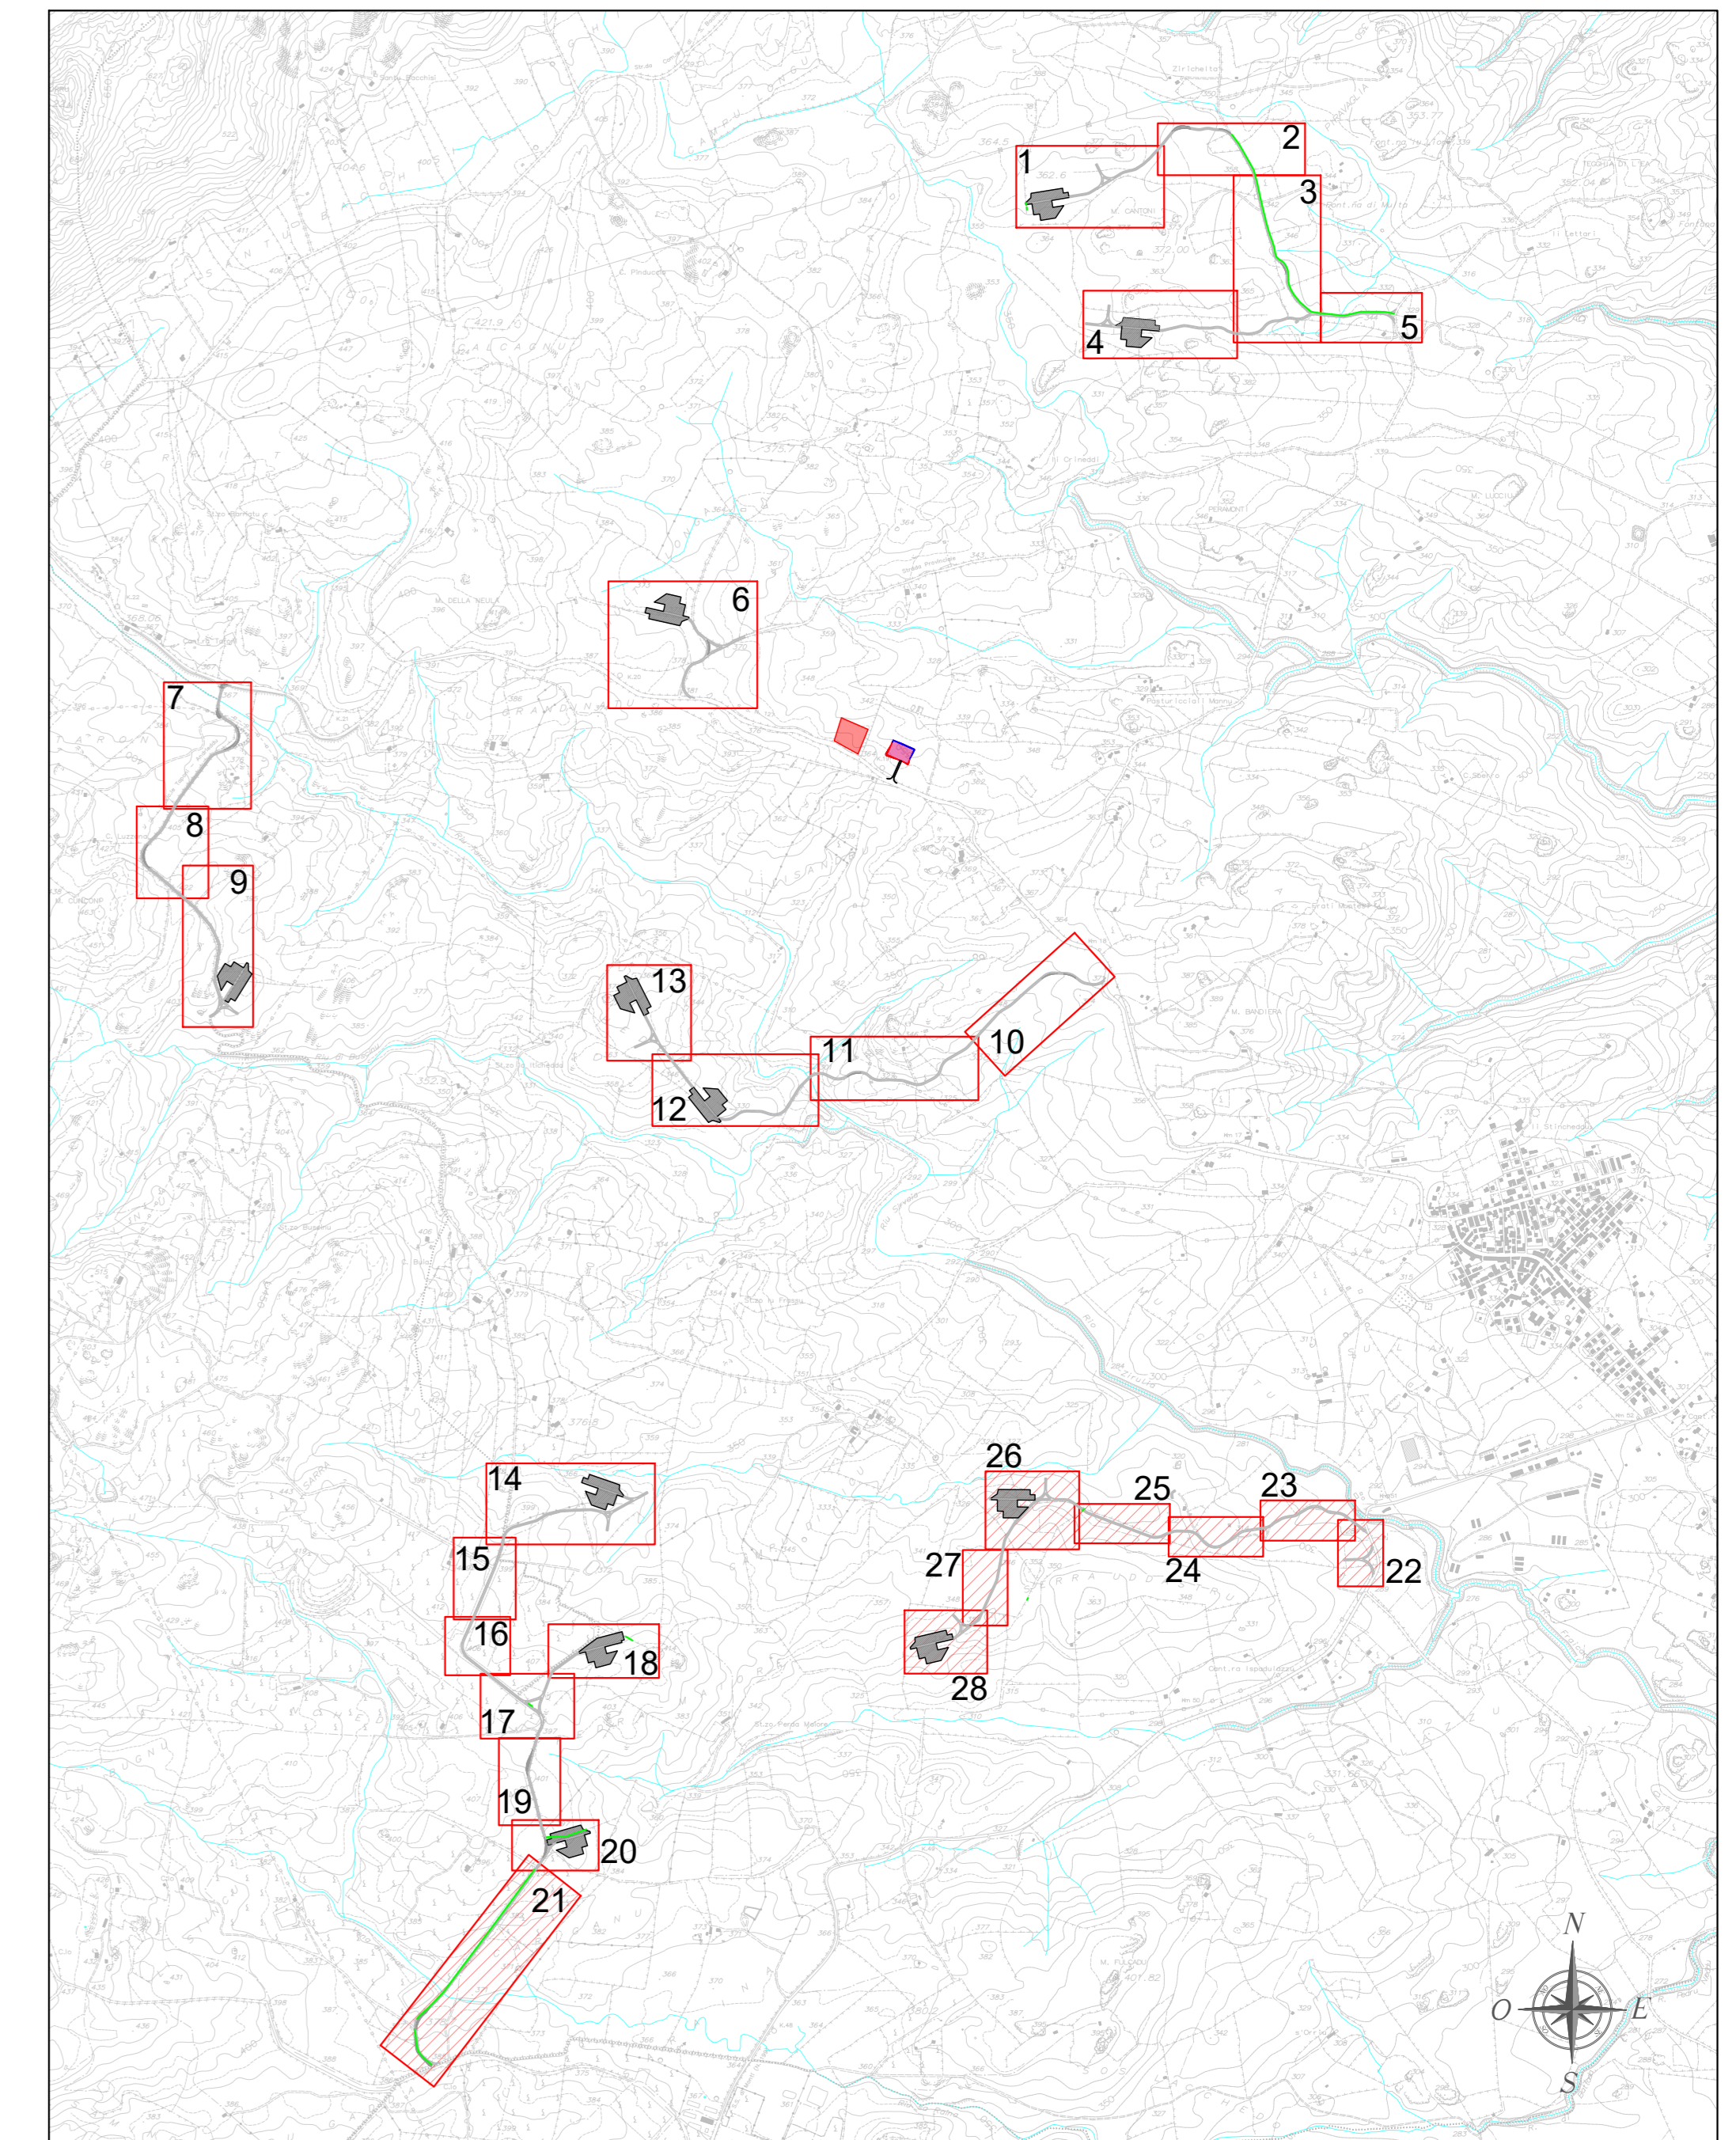

LEGENDA

- | SIMBOLO | DESCRIZIONE |
|---------|--|
| | CURVE DI LIVELLO DIRETTRICI EQUIDISTANZA 5 M |
| | CURVE DI LIVELLO NORMALI EQUIDISTANZA 1 M |
| | CORSI D'ACQUA |
| | MURETTI A SECCO |
| | PLINTO DI FONDAZIONE AEROGENERATORE Ø 25M |
| | PIAZZOLA DI CANTIERE |
| | SSE-UTENTE |
| | AREA CANTIERE |

01/07/2022 Emissione REV. DATE DESCRIPTION PREPARED CHECKED APPROVED		PROJECT: IMPIANTO EOLICO "TELT" Comuni di Telti e Calangianus (OT)	
FILE NAME: GRE.EEC.Y.99.IT.W.1559.12.002.00_Pianta generale d'impianto su topografia		CLASSIFICATION: PUBLIC UTILIZATION SCOPE: BASIC DESIGN	
FORMAT: A0 SCALE: VARIE		PLOT SCALE: - SHEET: 5 di 5	
TITLO: PIANTE GENERALE DI IMPIANTO SU TOPOGRAFIA		GRE CODE:	
VERIFIED BY: A.Puosi (GRE)		GROUP: GRE.EEC.Y.99 FUNCTION: ITW TYPE: 1559 REVISION: 01200200	