

COMUNE DI FERRARA

**REALIZZAZIONE IMPIANTO FOTOVOLTAICO A TERRA SU TERRENO AGRICOLO EX DISCARICA DI POTENZA DI PICCO PARI A 28,1556 MWp E POTENZA NOMINALE PARI A 24,00 MW UBICATO IN PROSSIMITA' DI SP 19 VIA ERIDANO NEL COMUNE DI FERRARA**

Progetto Elettrico  
Per. Ind. Massimo Ghesini  
Ing. Francesco Piergiovanni



Progetto Linea Elettrica  
Geom. Stelio Poli  
Ing. Chiara Baldi  
Geom. Valentina Cristofori

polienergie.surl

Ambiente  
Ing. Roberto Mazzolani  
Ing. David Negri  
Studio Associato Ne.Ma  
Via Cassini, 47 - 40136 Imola (BO)  
P.IVA 0265292094

Geologia e Acustica  
Dott.ssa Giulia Bastia  
Dott. Maurizio Castellari  
Dott.ssa Maria Cristiani



Progetto Strutturale  
Ing. Gianluca Ruggi



Progetto Architettonico  
Arch. Antonio Gasparri  
Arch. Andrea Ricci Biffi

Collaboratori  
Arch. Isabella Cevolani  
Arch. Agnese Di Tirro  
Arch. Beatrice Mari  
Arch. Francesco Ricci Biffi  
Arch. Valeria Tedaldi  
Arch. Cecilia Venieri  
Dott. Cristian Griguoli



COMMITTENTE: **C.I. SOLAR SRL**  
p.IVA 02697470392  
Legale rappresentante: **Cristiano Vitali**  
C.F. VILCS767924H199U

PROGETTISTA: Architetto **Antonio Gasparri**  
C.F. GSPNTH44052470

N. ELABORATO **B11** ELABORATO **PLANIMETRIA CATASTALE IMPIANTO FOTOVOLTAICO**



SCALA **1:2000** RIFERIMENTO PRATICA **IMPIANTO FV MANUZZI**

DATA **05/07/2023** REVISIONE

General contractor  
**PROTESA** Protosa spa  
Via Ugo la Malfa n.24 Imola 40026 (BO)  
telefono 0542 844069 mail info@protosa.net sito www.protosa.net

Proprietà riservata. È vietata la riproduzione totale e parziale e/o la comunicazione a terzi del presente elaborato e calcolo ad esso relativo che non siano espressamente autorizzate. In mancanza di rispetto gli interessati si riservano il diritto di procedere ai termini di legge.  
file\_03\_Catasto.dwg

**PLANIMETRIA CATASTALE IMPIANTO FOTOVOLTAICO\_ SCALA 1:2000**

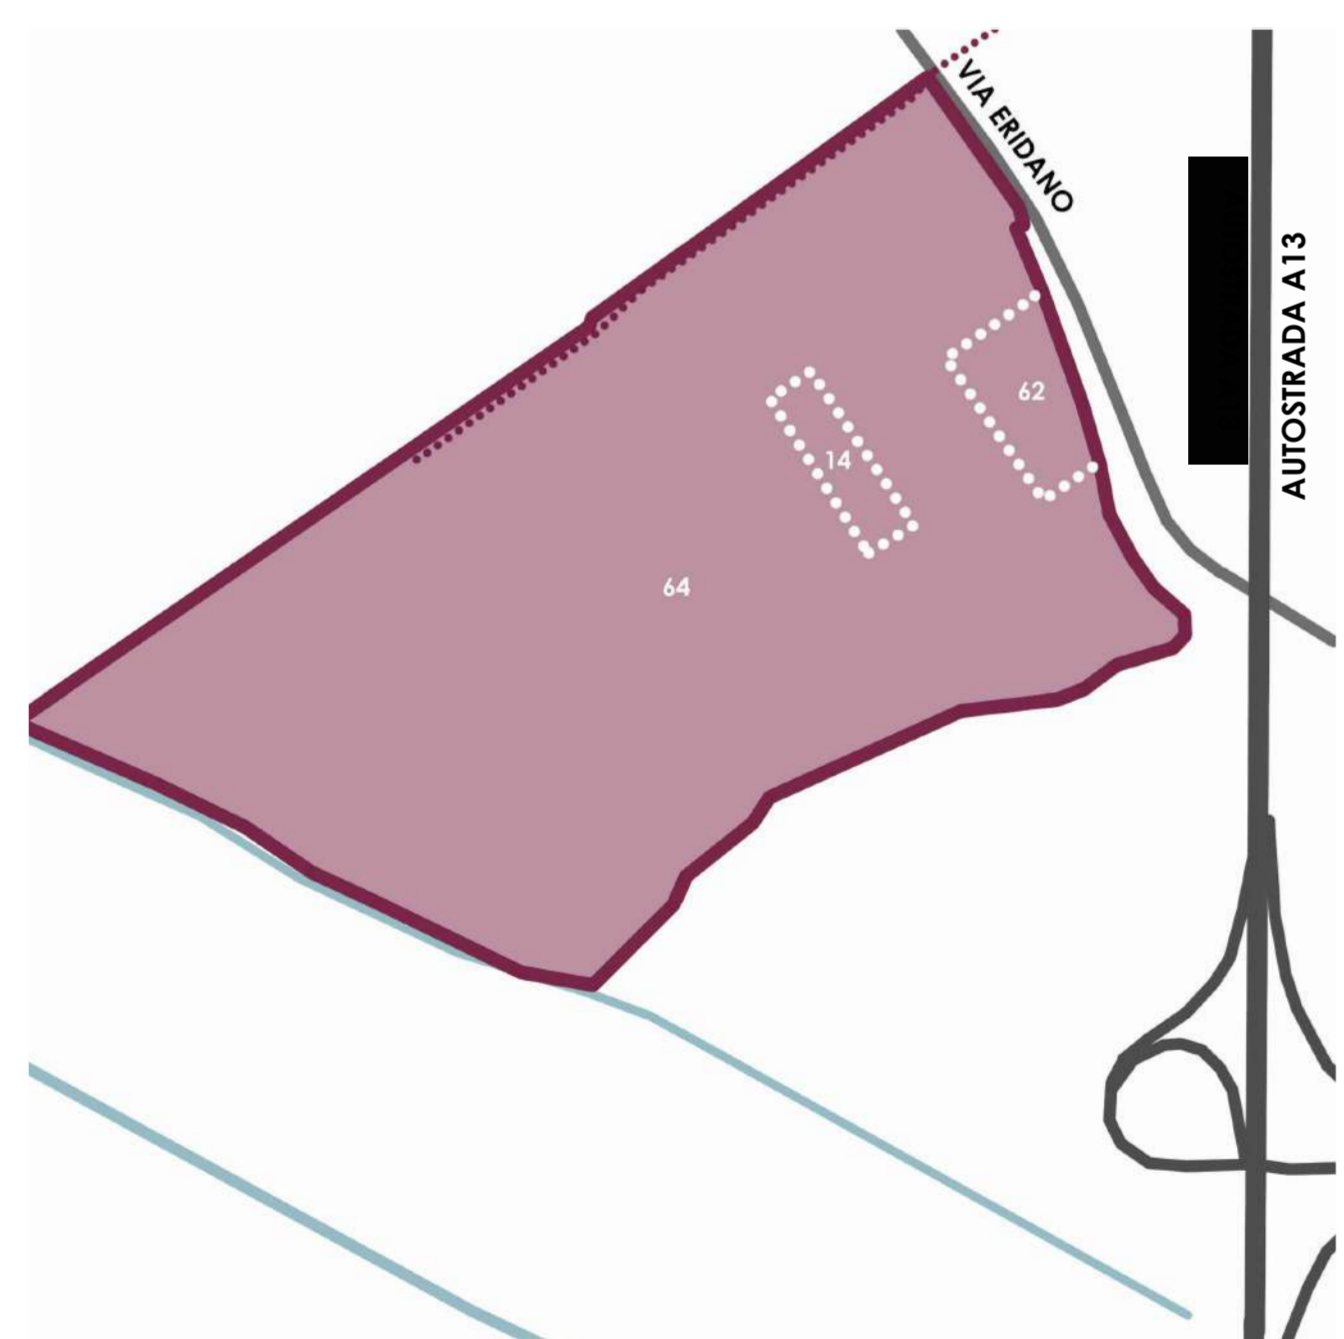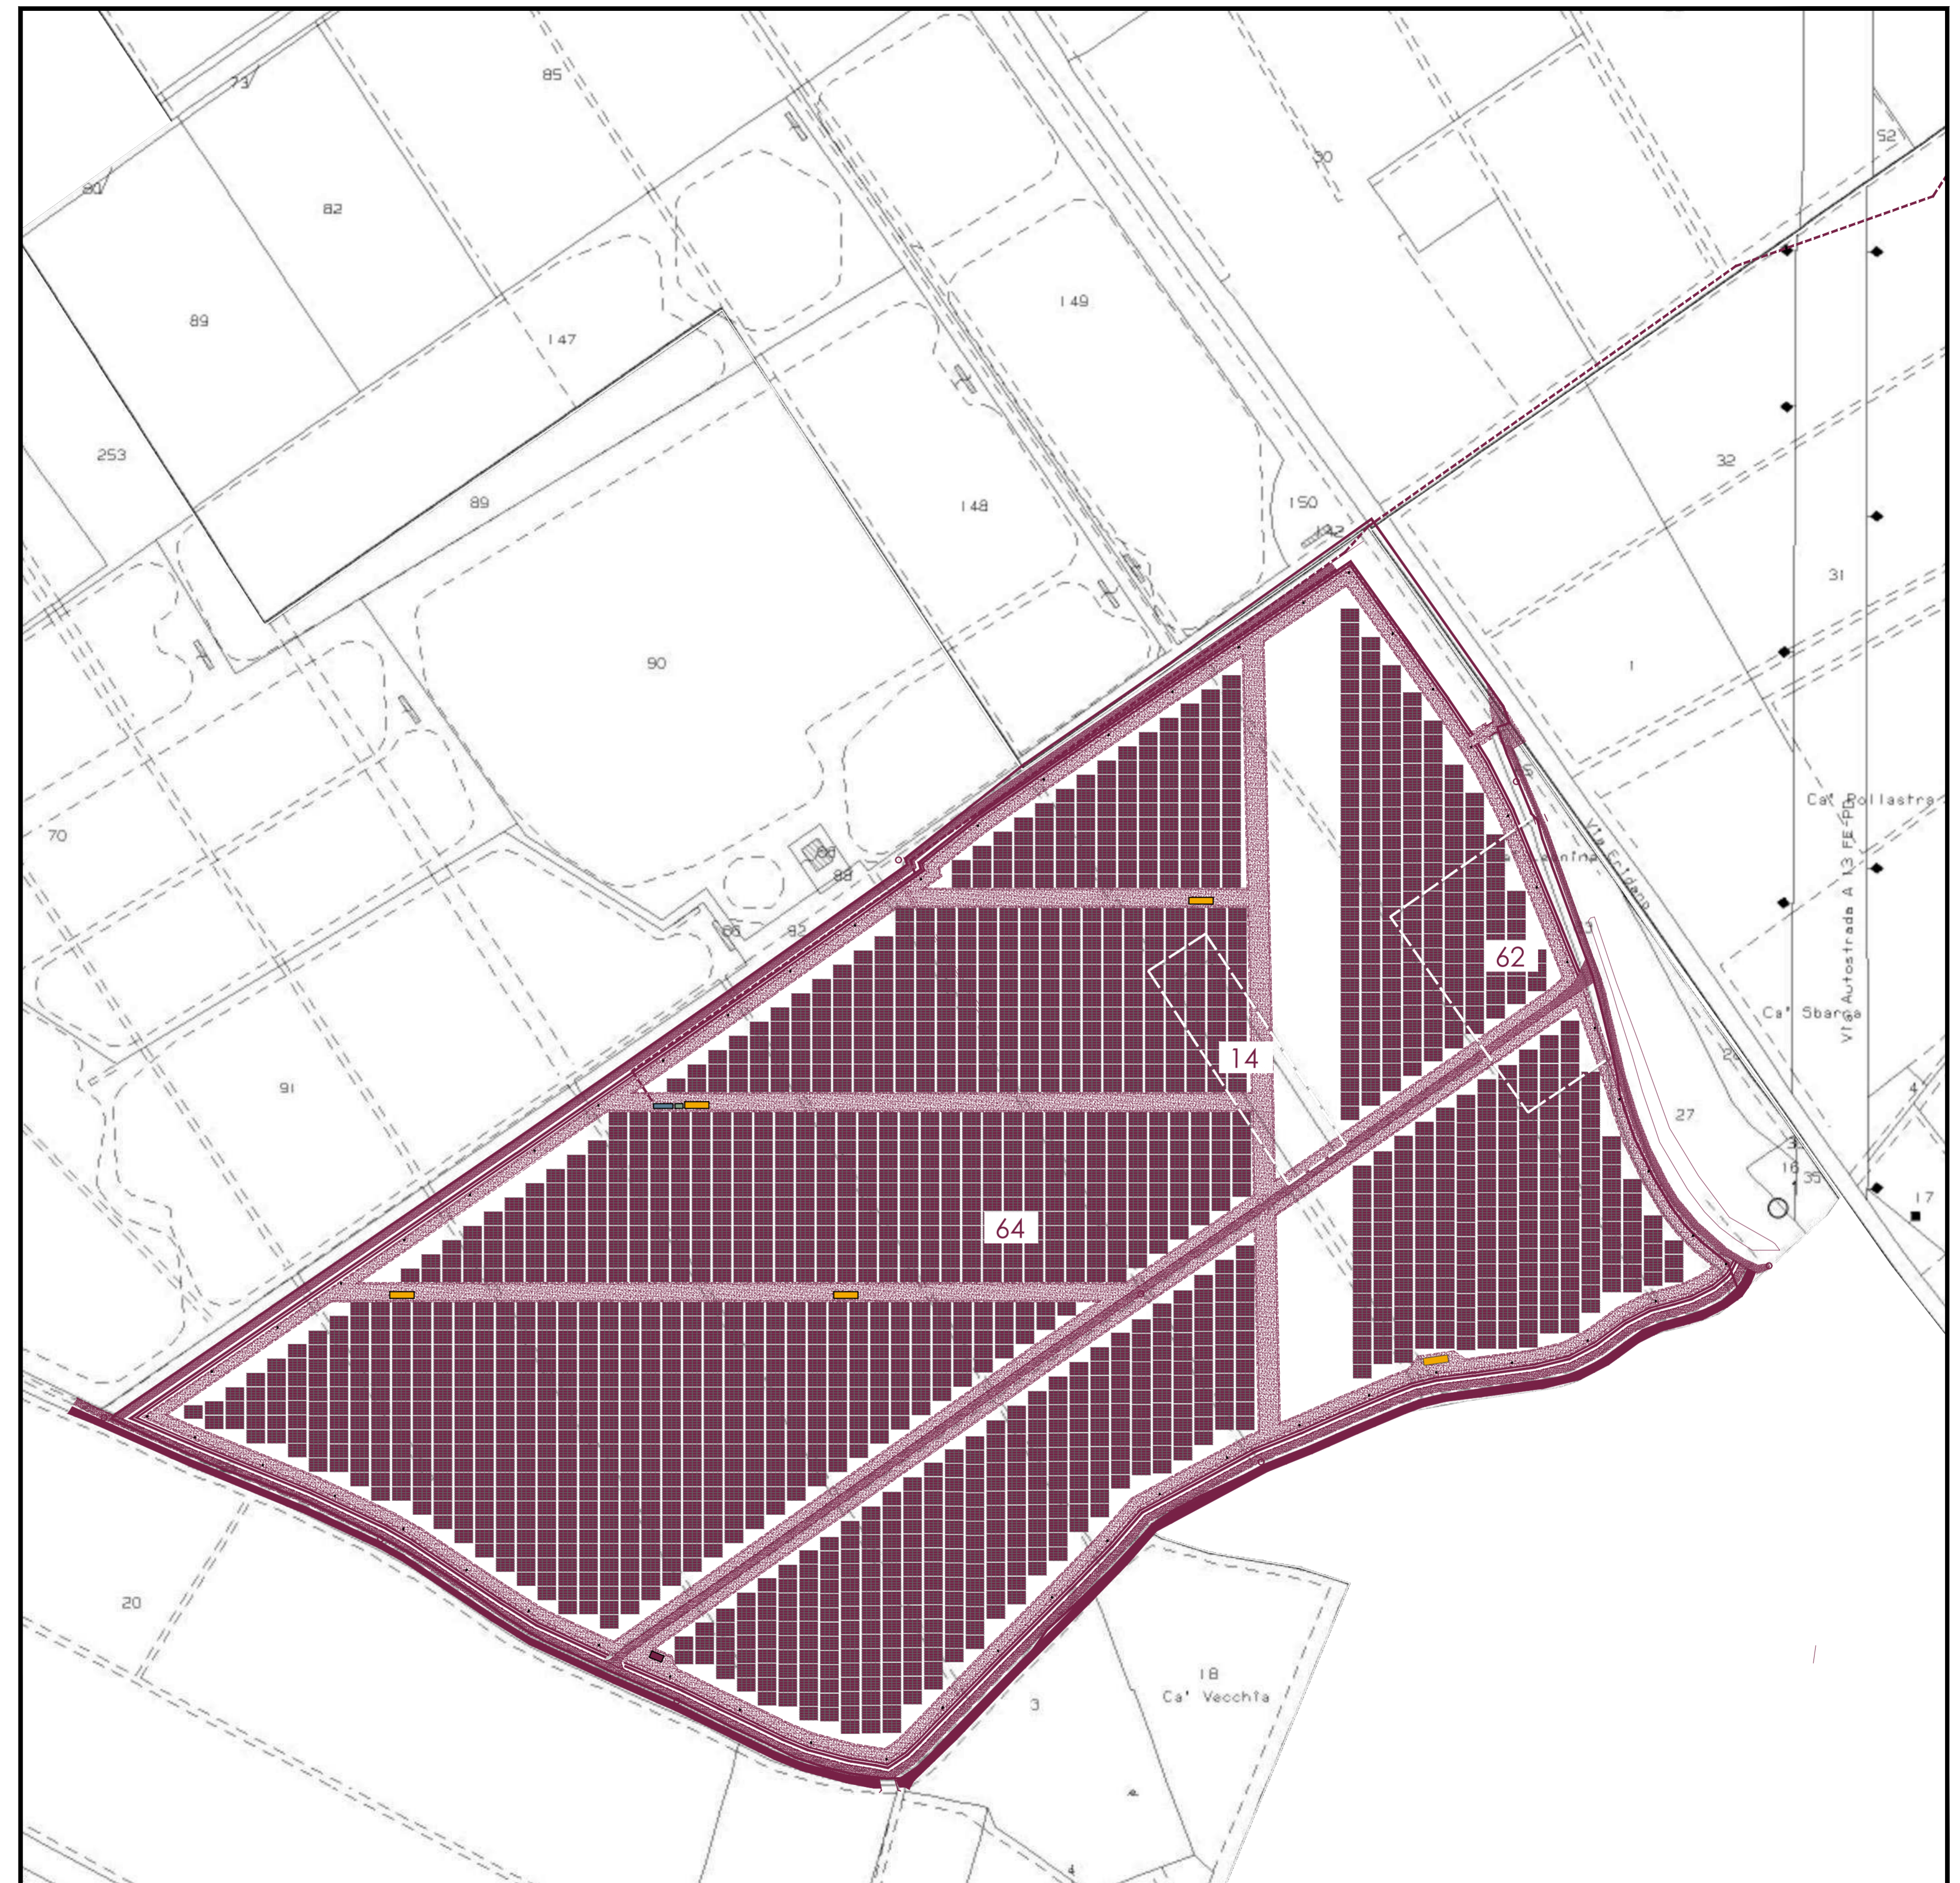

**LEGENDA**

- Superficie occupata da impianto FV
- Elettrodotto MT di progetto
- n. N. Particella catastale

- Cabina di trasformazione MT/BT - C1, C2, C3, C4, C5
- Cabina di trasformazione MT/BT - C6
- Locale tecnico di servizio - C0
- Cabine di smistamento - C0

**PIANO PARTICELLARE AREA DI PROGETTO**

COMUNE	FOGLIO	MAPPALE	INTERO/PARTE	AREA	PROPRIETA'
Ferrara	60	14	intero	0,47 Ha	Società agricola Leonina S.r.l.
Ferrara	60	62	intero	0,84 Ha	Società agricola Leonina S.r.l.
Ferrara	60	64	intero	23,71 Ha	Società agricola Leonina S.r.l.
<b>TOTALE</b>				<b>25,02 Ha</b>	