Firmato digitalmente da ANTONIO GASPARRI
C: IT

COMUNE DI FERRARA

REALIZZAZIONE IMPIANTO FOTOVOLTAICO A TERRA SU TERRENO AGRICOLO EX DISCARICA DI POTENZA DI PICCO PARI A 28,1556 MWp E POTENZA NOMINALE PARI A 24,00 MW UBICATO IN PROSSIMITA' DI SP 19 VIA ERIDANO NEL COMUNE DI FERRARA

Progetto Elettrico
Per. Ind. Massimo Ghesini
Ing. Francesco Piergiovanni
PROEL

Progetto Linea Elettrica
Geom. Stelio Poli
Ing. Chiara Baldi
Geom. Valentina Cristofori
polienergie surl

Ambiente
Ing. Roberta Mazzolani
Ing. David Negrini
Studio Associato Ne.Ma
Ingegneria Ambiente Sicurezza
Via Cavour, 67 – 40026 Imola (BO)
P.IVA 02653670394

Geologia e Acustica
Dott.ssa Giulia Bastia
Dott. Maurizio Castellari
Dott.ssa Marta Cristiani
CASTELLARI AMBIENTE

Progetto Strutturale
Ing. Gianluca Ruggi
FR ASSOCIATI SRL STP
INGEGNERIA E ARCHITETTURA

Progetto Architettonico
Arch. Antonio Gasparri
Arch. Andrea Ricci Bitti

Collaboratori
Arch. Isabella Cevolani
Arch. Agnese Di Tirro
Arch. Beatrice Mari
Arch. Francesco Ricci Bitti
Arch. Valeria Tedaldi
Arch. Cecilia Venieri
Dott. Cristian Griguoli
A2 studio

COMMITTENTE: **C.L. SOLAR SRL**
p.IVA 02697670392
Legale rappresentante: **Cristiano Vitali**
C.F. VTLCST67R26H199U

PROGETTISTA: Architetto **Antonio Gasparri**
C.F. GSPNTN64D08E289D

N. ELABORATO	ELABORATO
B20.2	**PIANTA E PROSPETTI CABINA DI TRASFORMAZIONE MT/BT**

SCALA	RIFERIMENTO PRATICA
1:50	IMPIANTO FV MANUZZI
DATA	**REVISIONE**
05/07/2023	

General contractor
PROTESA A COMPANY OF SACMI
Protesa spa
Via Ugo la Malfa n.24 Imola 40026 (BO)
telefono 0542 644069 **mail** info@protesa.net **sito** www.protesa.net

Proprietà riservata. È vietata la riproduzione totale e parziale e/o la comunicazione a terzi del presente elaborato e calcolo ad esso relativo che non siano espressamente autorizzate.
In mancanza di rispetto gli interessati si riservano il diritto di procedere a termini di legge.

file 09_Cabine.dwg

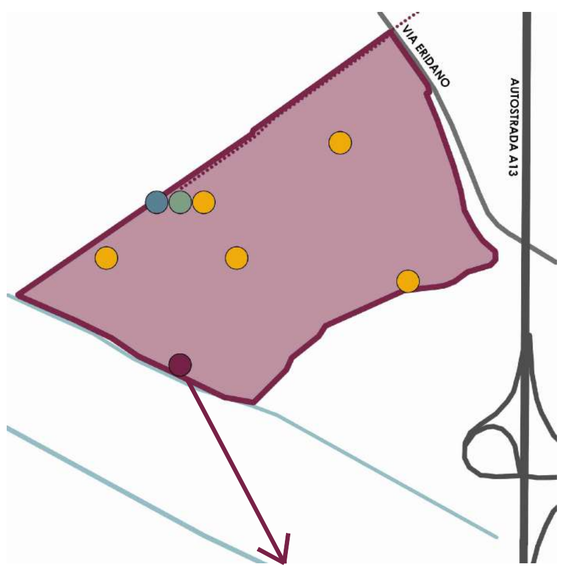

CABINA TRASFORMAZIONE

CABINA TRASFORMAZIONE MT/BT - C6 - LARGHEZZA 3,50m x LUNGHEZZA 6,84m

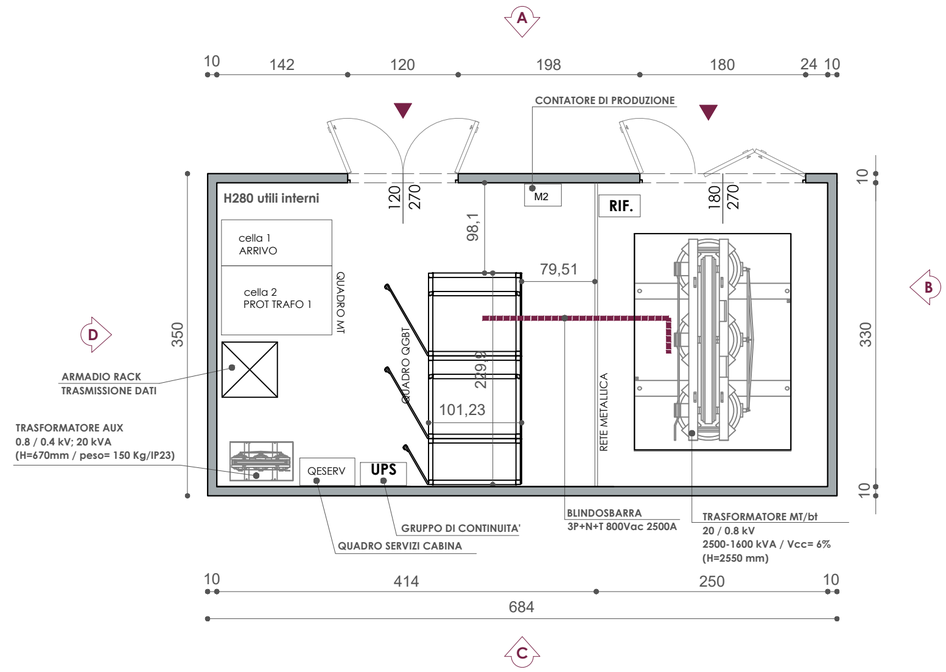

PIANTA CABINA

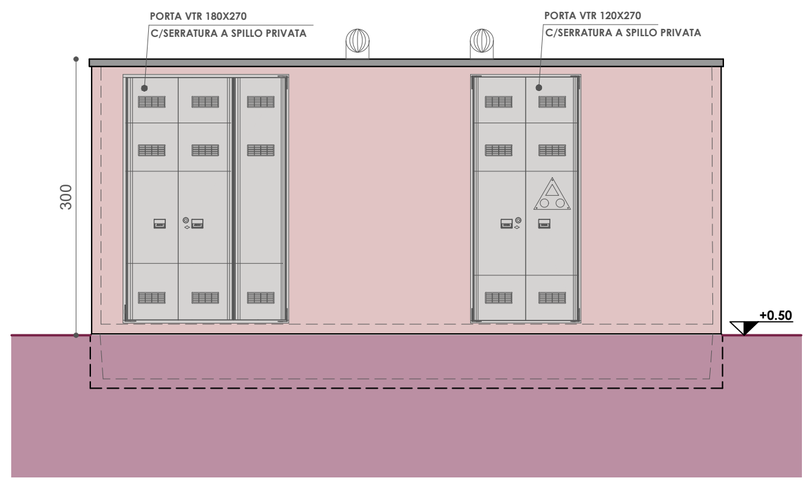

VISTA LATO A

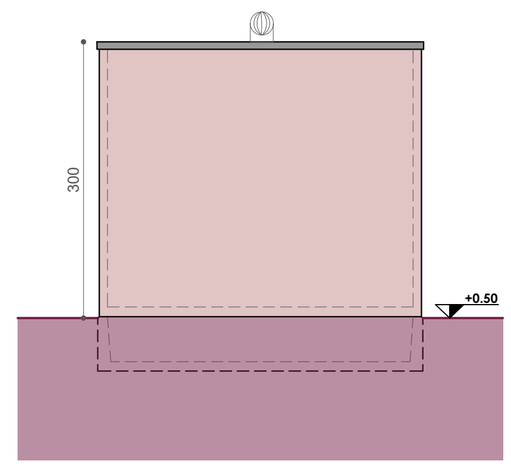

VISTA LATO B

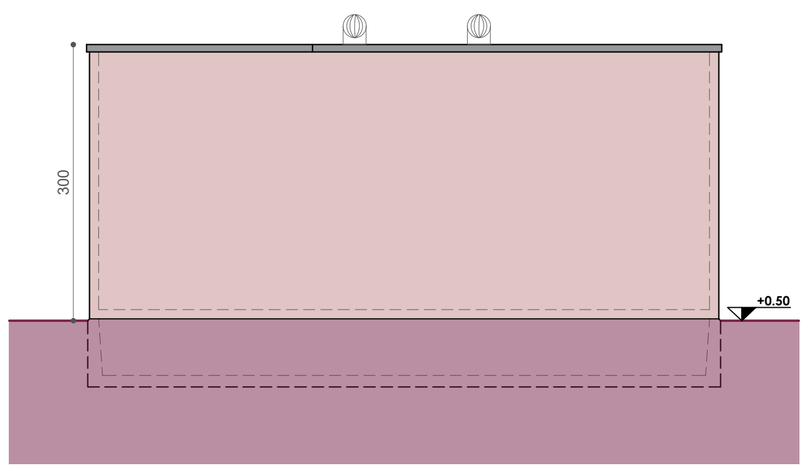

VISTA LATO C

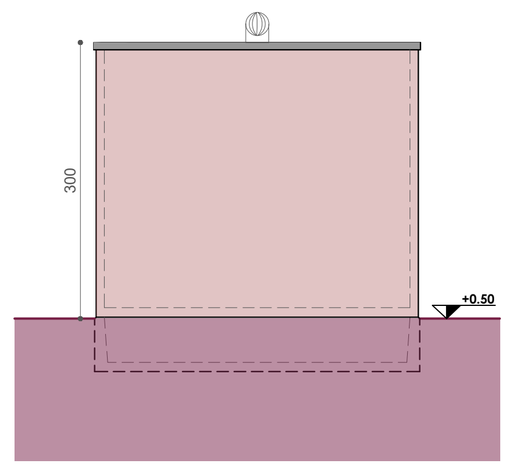

VISTA LATO D