AEROGENERATORE MTZ1

MTZ1 - Planimetria piazzola defintiva e temporanea - scala 1:1.000

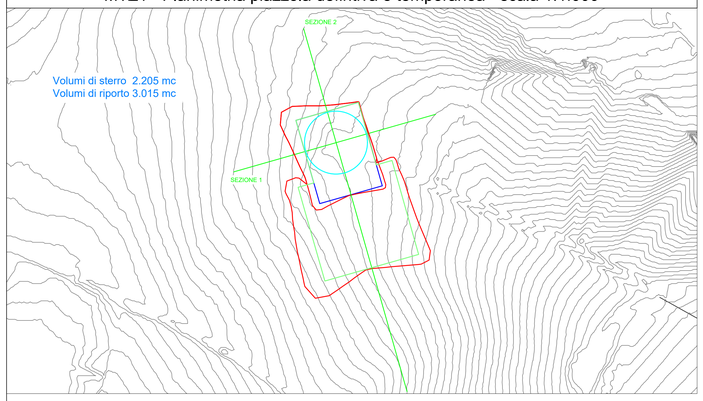

MTZ1 - Sezione 1 - scala 1:500

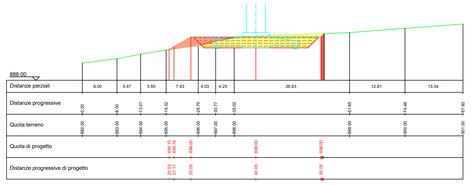

MTZ1 - Sezione 2 - scala 1:500

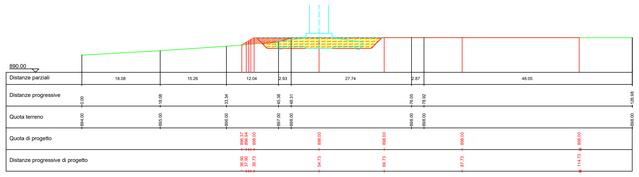

AEROGENERATORE MTZ2

MTZ2 - Planimetria piazzola defintiva e temporanea - scala 1:1.000

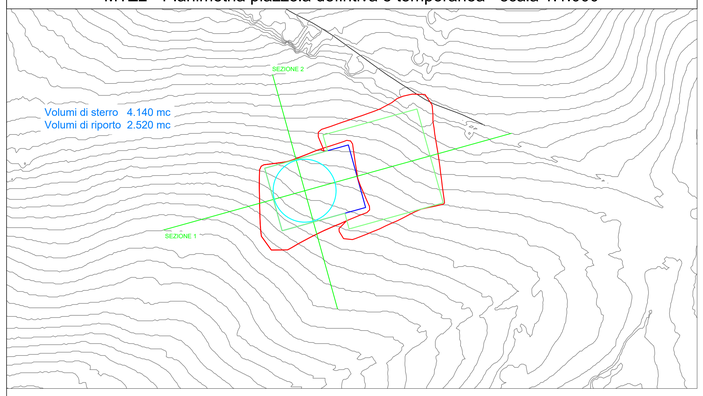

MTZ2 - Sezione 1 - scala 1:500

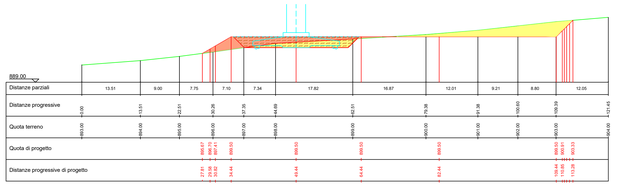

MTZ2 - Sezione 2 - scala 1:500

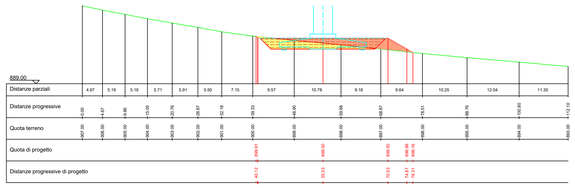

AEROGENERATORE MTZ3

MTZ3 - Planimetria piazzola defintiva e temporanea - scala 1:1.000

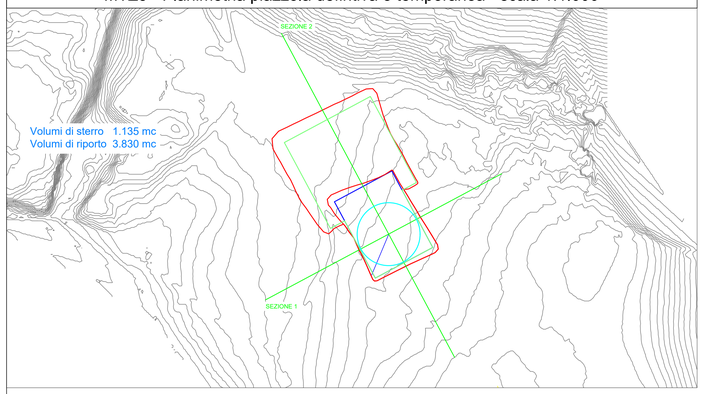

MTZ3 - Sezione 1 - scala 1:500

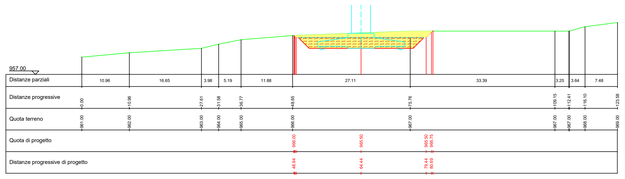

MTZ3 - Sezione 2 - scala 1:500

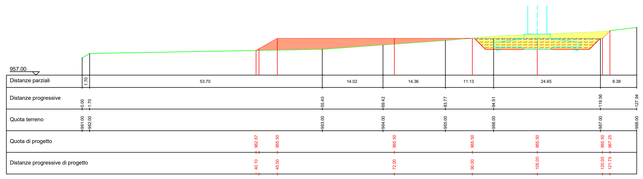

AEROGENERATORE MTZ4

MTZ4 - Planimetria piazzola defintiva e temporanea - scala 1:1.000

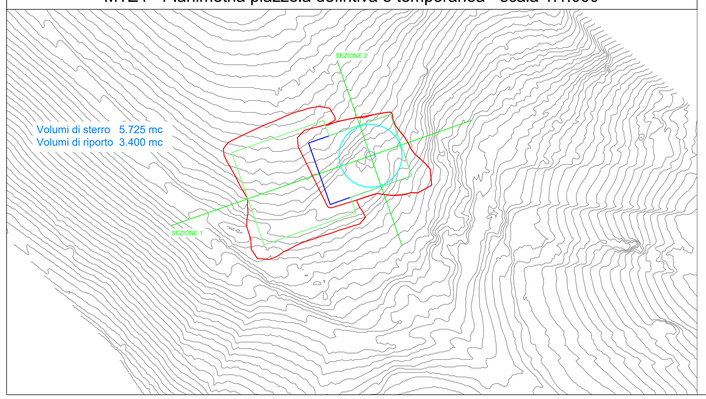

MTZ4 - Sezione 1 - scala 1:500

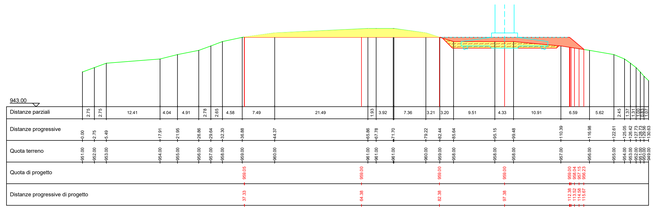
943.00
Distanze parziali
2.75 2.75 12.41 4.04 4.91 7.78 2.65 4.58 7.49 21.49 3.53 3.92 7.36 3.21 3.20 9.51 4.33 10.91 6.58 5.62 1.45 1.77 1.77 1.77