
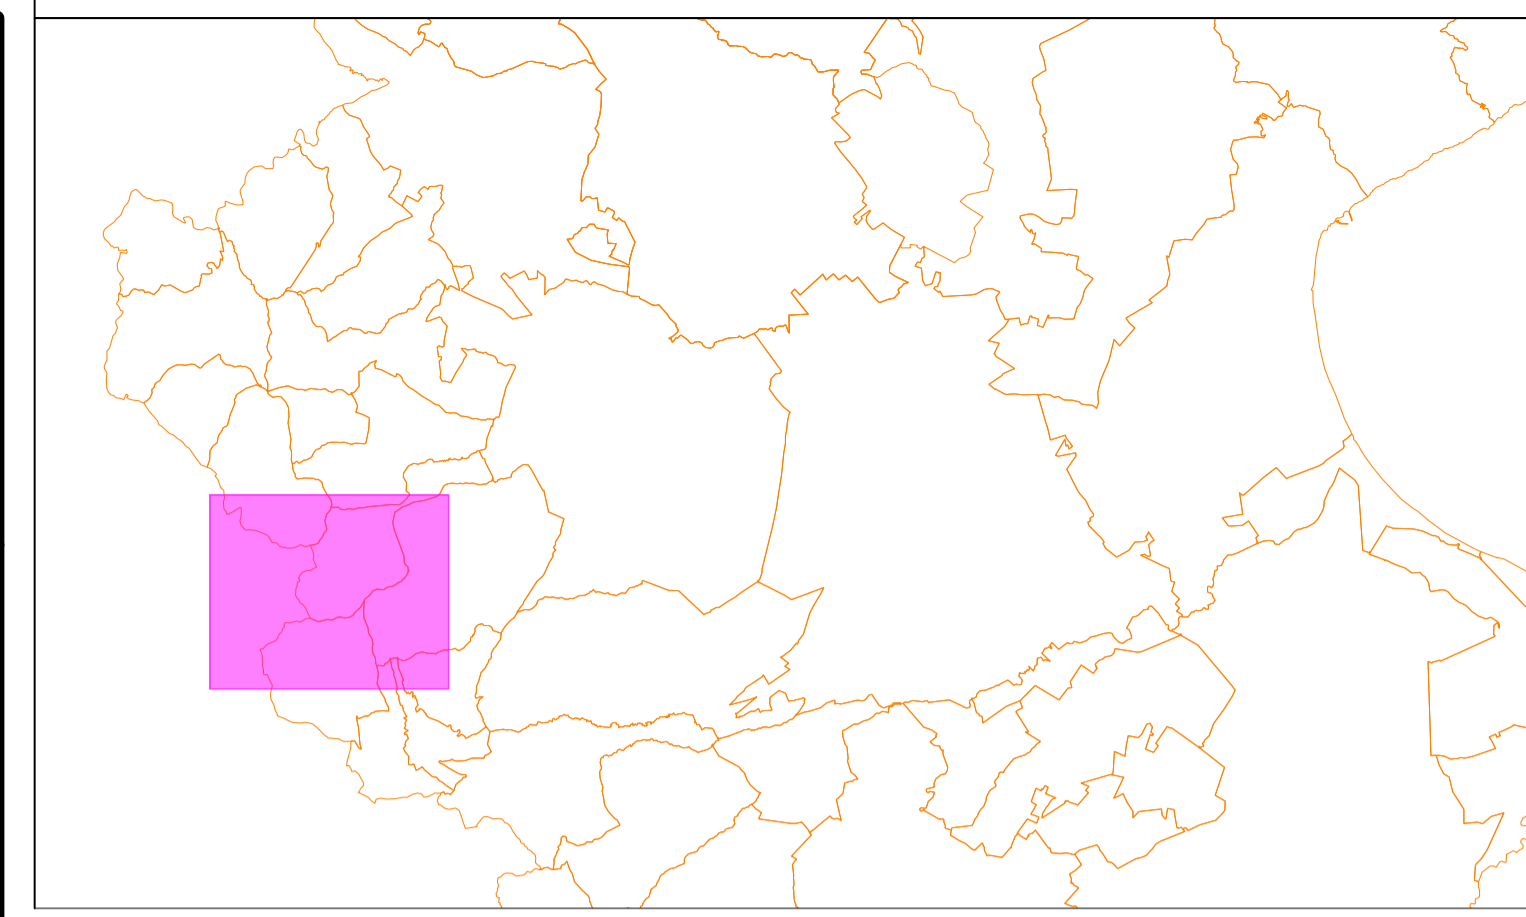


Inquadramento viabilità esistente e aree temporanee su catastale - scala 1:25.000

corografia - scala 1:500.000

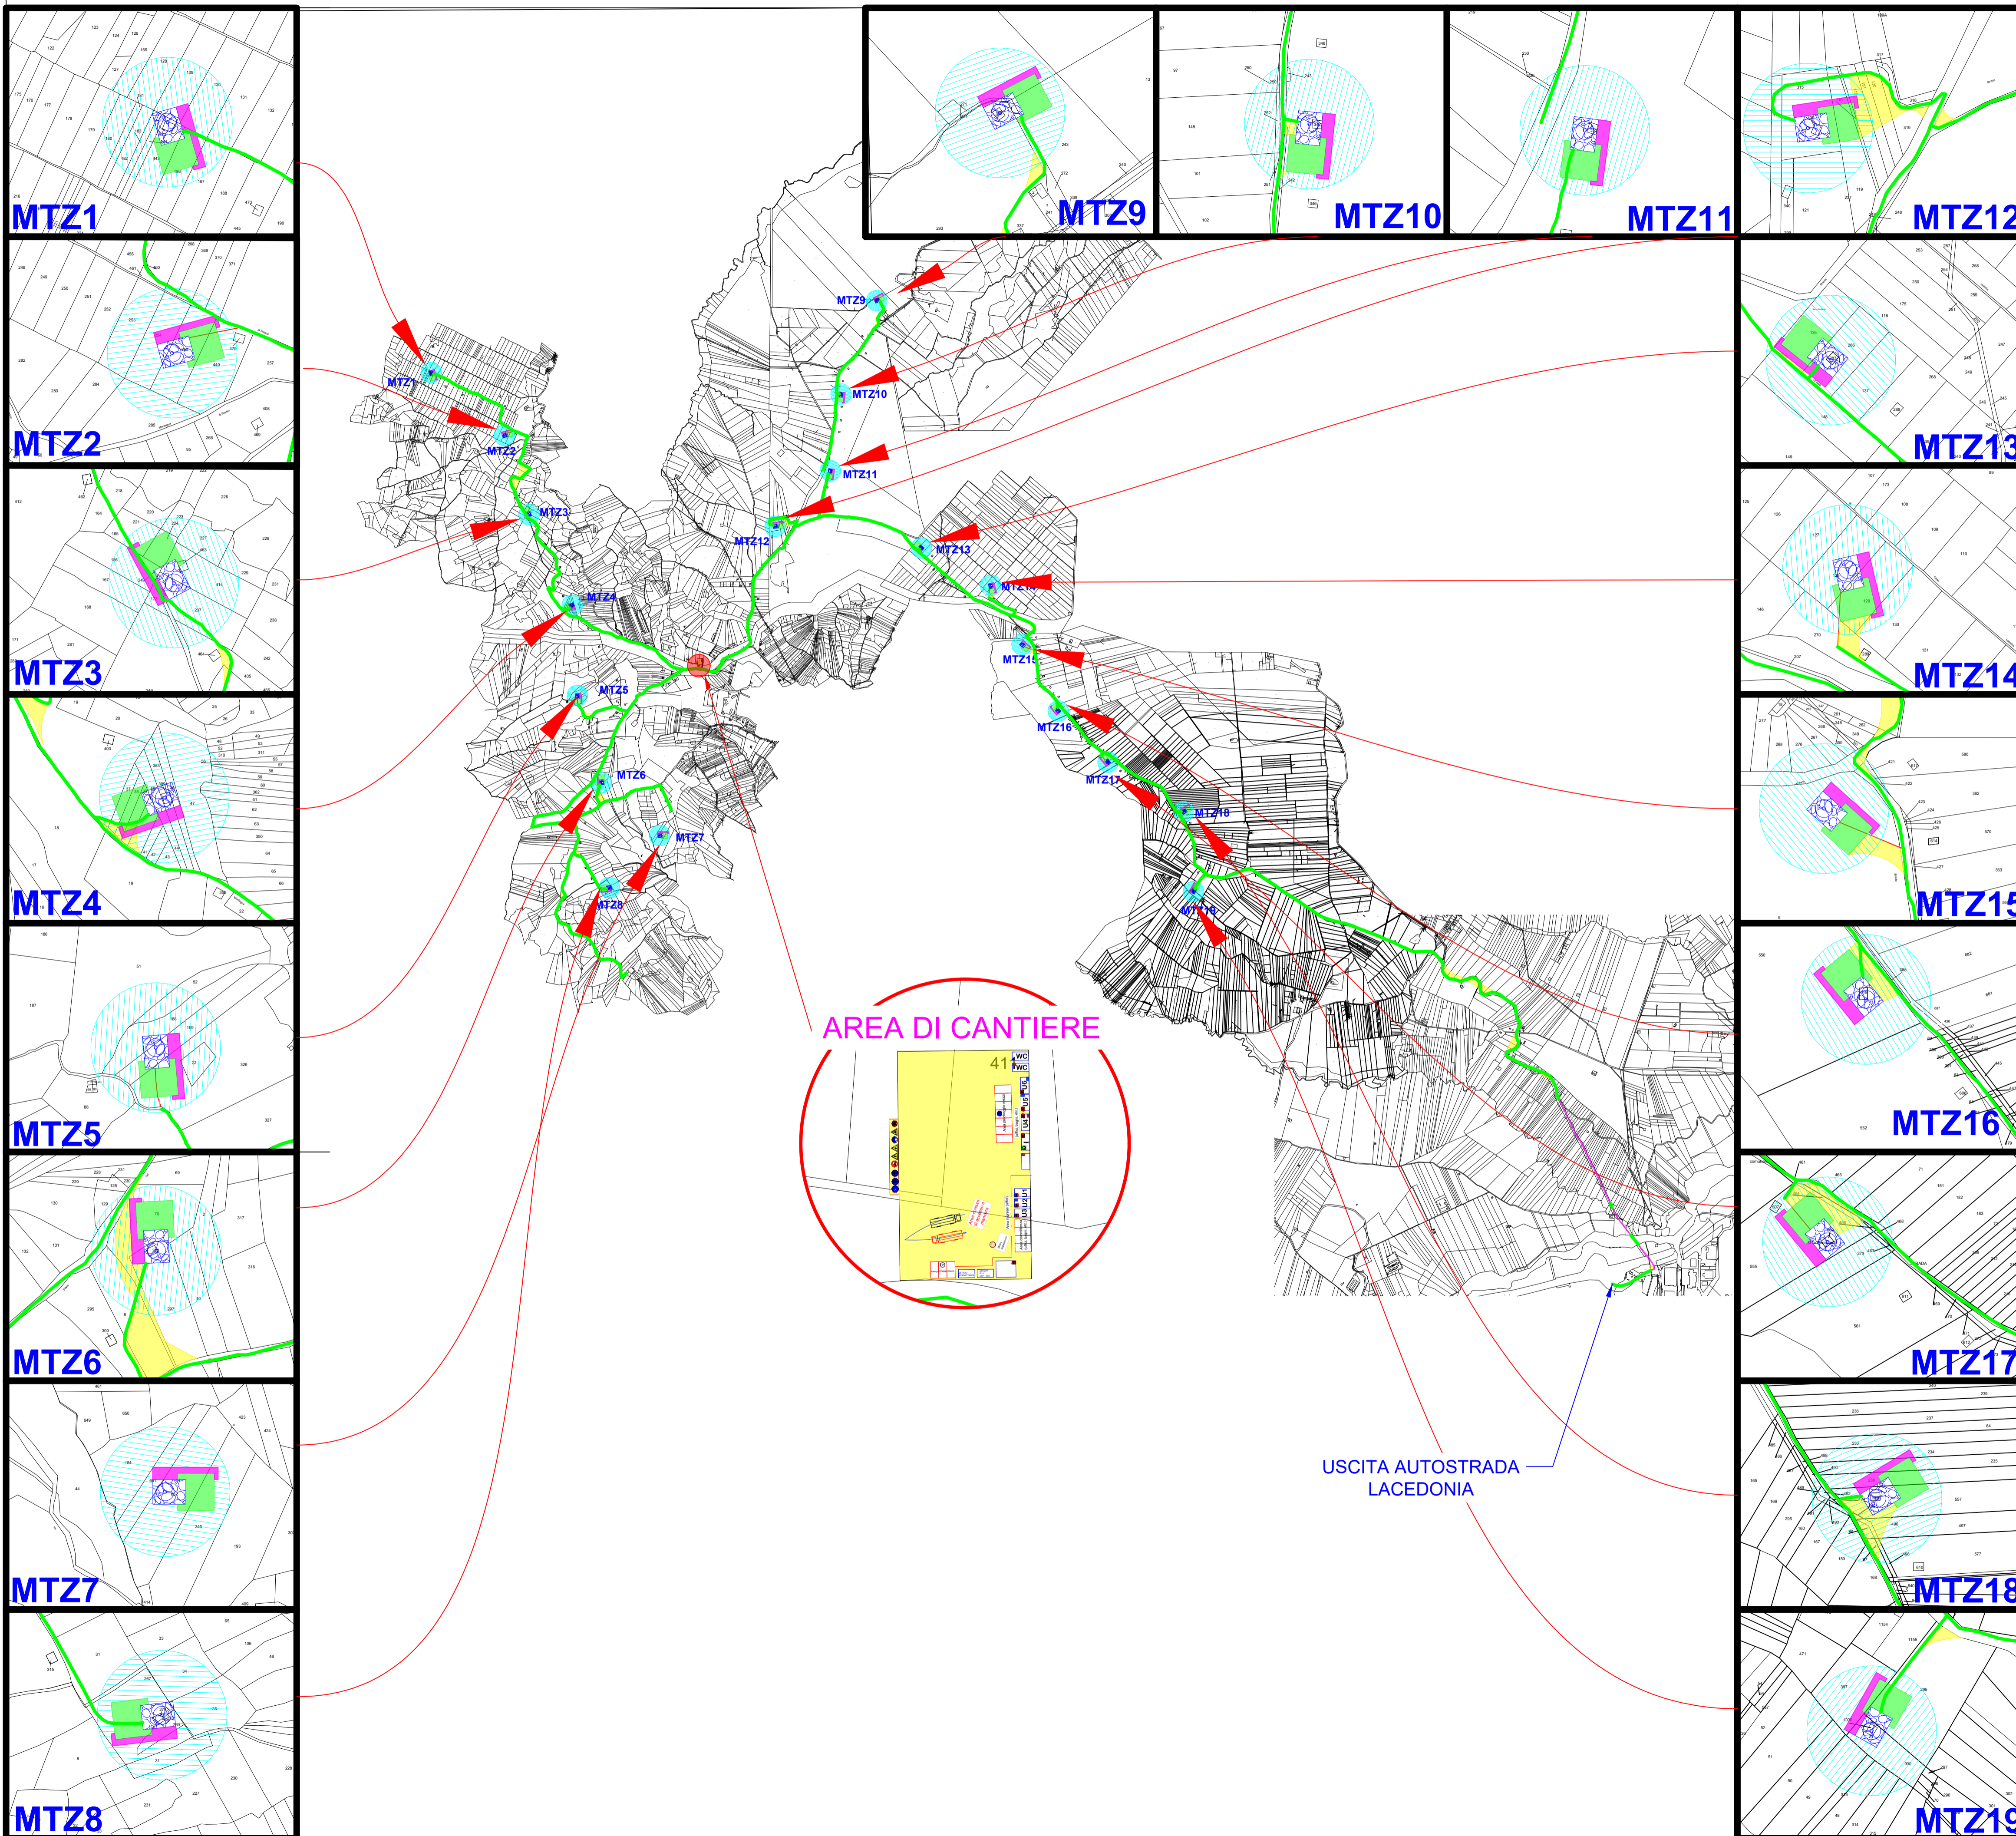

LEGENDA

- Viabilità esistente
  - Viabilità di progetto ex novo
  - Aree temporanee
- 
- Area di sorvolo
  - Piazzola definitiva
  - Plinto di Fondazione
  - Torre
  - Piazzola temporeaa
  - Delimitazione area di stoccaggio delle blade. È previsto solo il livellamento in quota esistente dell'area

REGIONE PUGLIA PROVINCIA DI FOGGIA

Comuni di : Anzano di Puglia Monteone di Puglia Sant'Agata di Puglia

**IVPC**  
 IVPC S.r.l.  
 Sede legale : 80121 Napoli (NA) - Vico Santa Maria a Cappella Vecchia, 11  
 Sede Operativa : 83100 Avellino - Via Circumvallazione 108  
 Indirizzo email: ivpc@ivpc-ivpc.com  
 Tel. 081 243651 Fax 082 243651  
 P.IVA: 01895480646

**PROGETTO PER IL RIFACIMENTO E POTENZIAMENTO DI UN PARCO EOLICO ESISTENTE NEI COMUNI DI ANZANO DI PUGLIA, MONTELEONE DI PUGLIA E SANT'AGATA DI PUGLIA**

TITOLO ELABORATO :  
**INQUADRAMENTO VIABILITÀ ESISTENTE E AREE TEMPORANEE SU ORTOFOTO**

OGGETTO  
 DATA : Luglio 2023 N°/CODICE ELABORATO : **TAV\_12.B**  
 SCALA : 1:25.000  
 Tipologia : D (disegno) Formato : A1 Lingua : ITALIANO

**STUDIO INGEGNERIA ELETTRICA**  
 MEZZINA dott. ing. Antonio  
 Via Tiberio Solis n.128 | 71016 San Severo (FG)  
 Tel. 0882.228072 | Fax 0882.243651  
 e-mail: info@studiomezzina.net | web: www.studiomezzina.net

**NOSTOI s.r.l.**  
 Dott.ssa Maria Grazia Liseno  
 Tel. 0972.081259 | Fax 0972.83694  
 E-Mail: mgliseno@nostoisrl.it

**STUDIO FALCONE**  
 Ingegneria  
 Ing. Antonio Falcone  
 Tel. 0884.534378 | Fax. 0884.534378  
 E-Mail: antonio.falcone@studiofalcone.eu

**Dott. Nazario Di Lella**  
 Tel. Fax 082.991704 | cell. 328.320902  
 E-Mail: geol.della@gmail.com

**Geom. Matteo Occhiochiuso**  
 Tel. 328.5615292  
 E-Mail: matteo.occhiochiuso@virgilio.it

**Dott. Agr. Pasquale Fausto Milano**  
 Tel. 347880757  
 E-Mail: mpipat@gmail.com

01	Luglio 2023	Rimessione progetto definitivo a seguito integrazione del Mase	Studio Mezzina	IVPC s.r.l.
00	Settembre 2022	Emissione progetto definitivo	Studio Mezzina	IVPC s.r.l.
N° REVISIONE	DATA	OGGETTO DELLA REVISIONE	ELABORAZIONE	APPROVAZIONE

Proprietà e diritto del presente documento sono riservati - la riproduzione è vietata.