
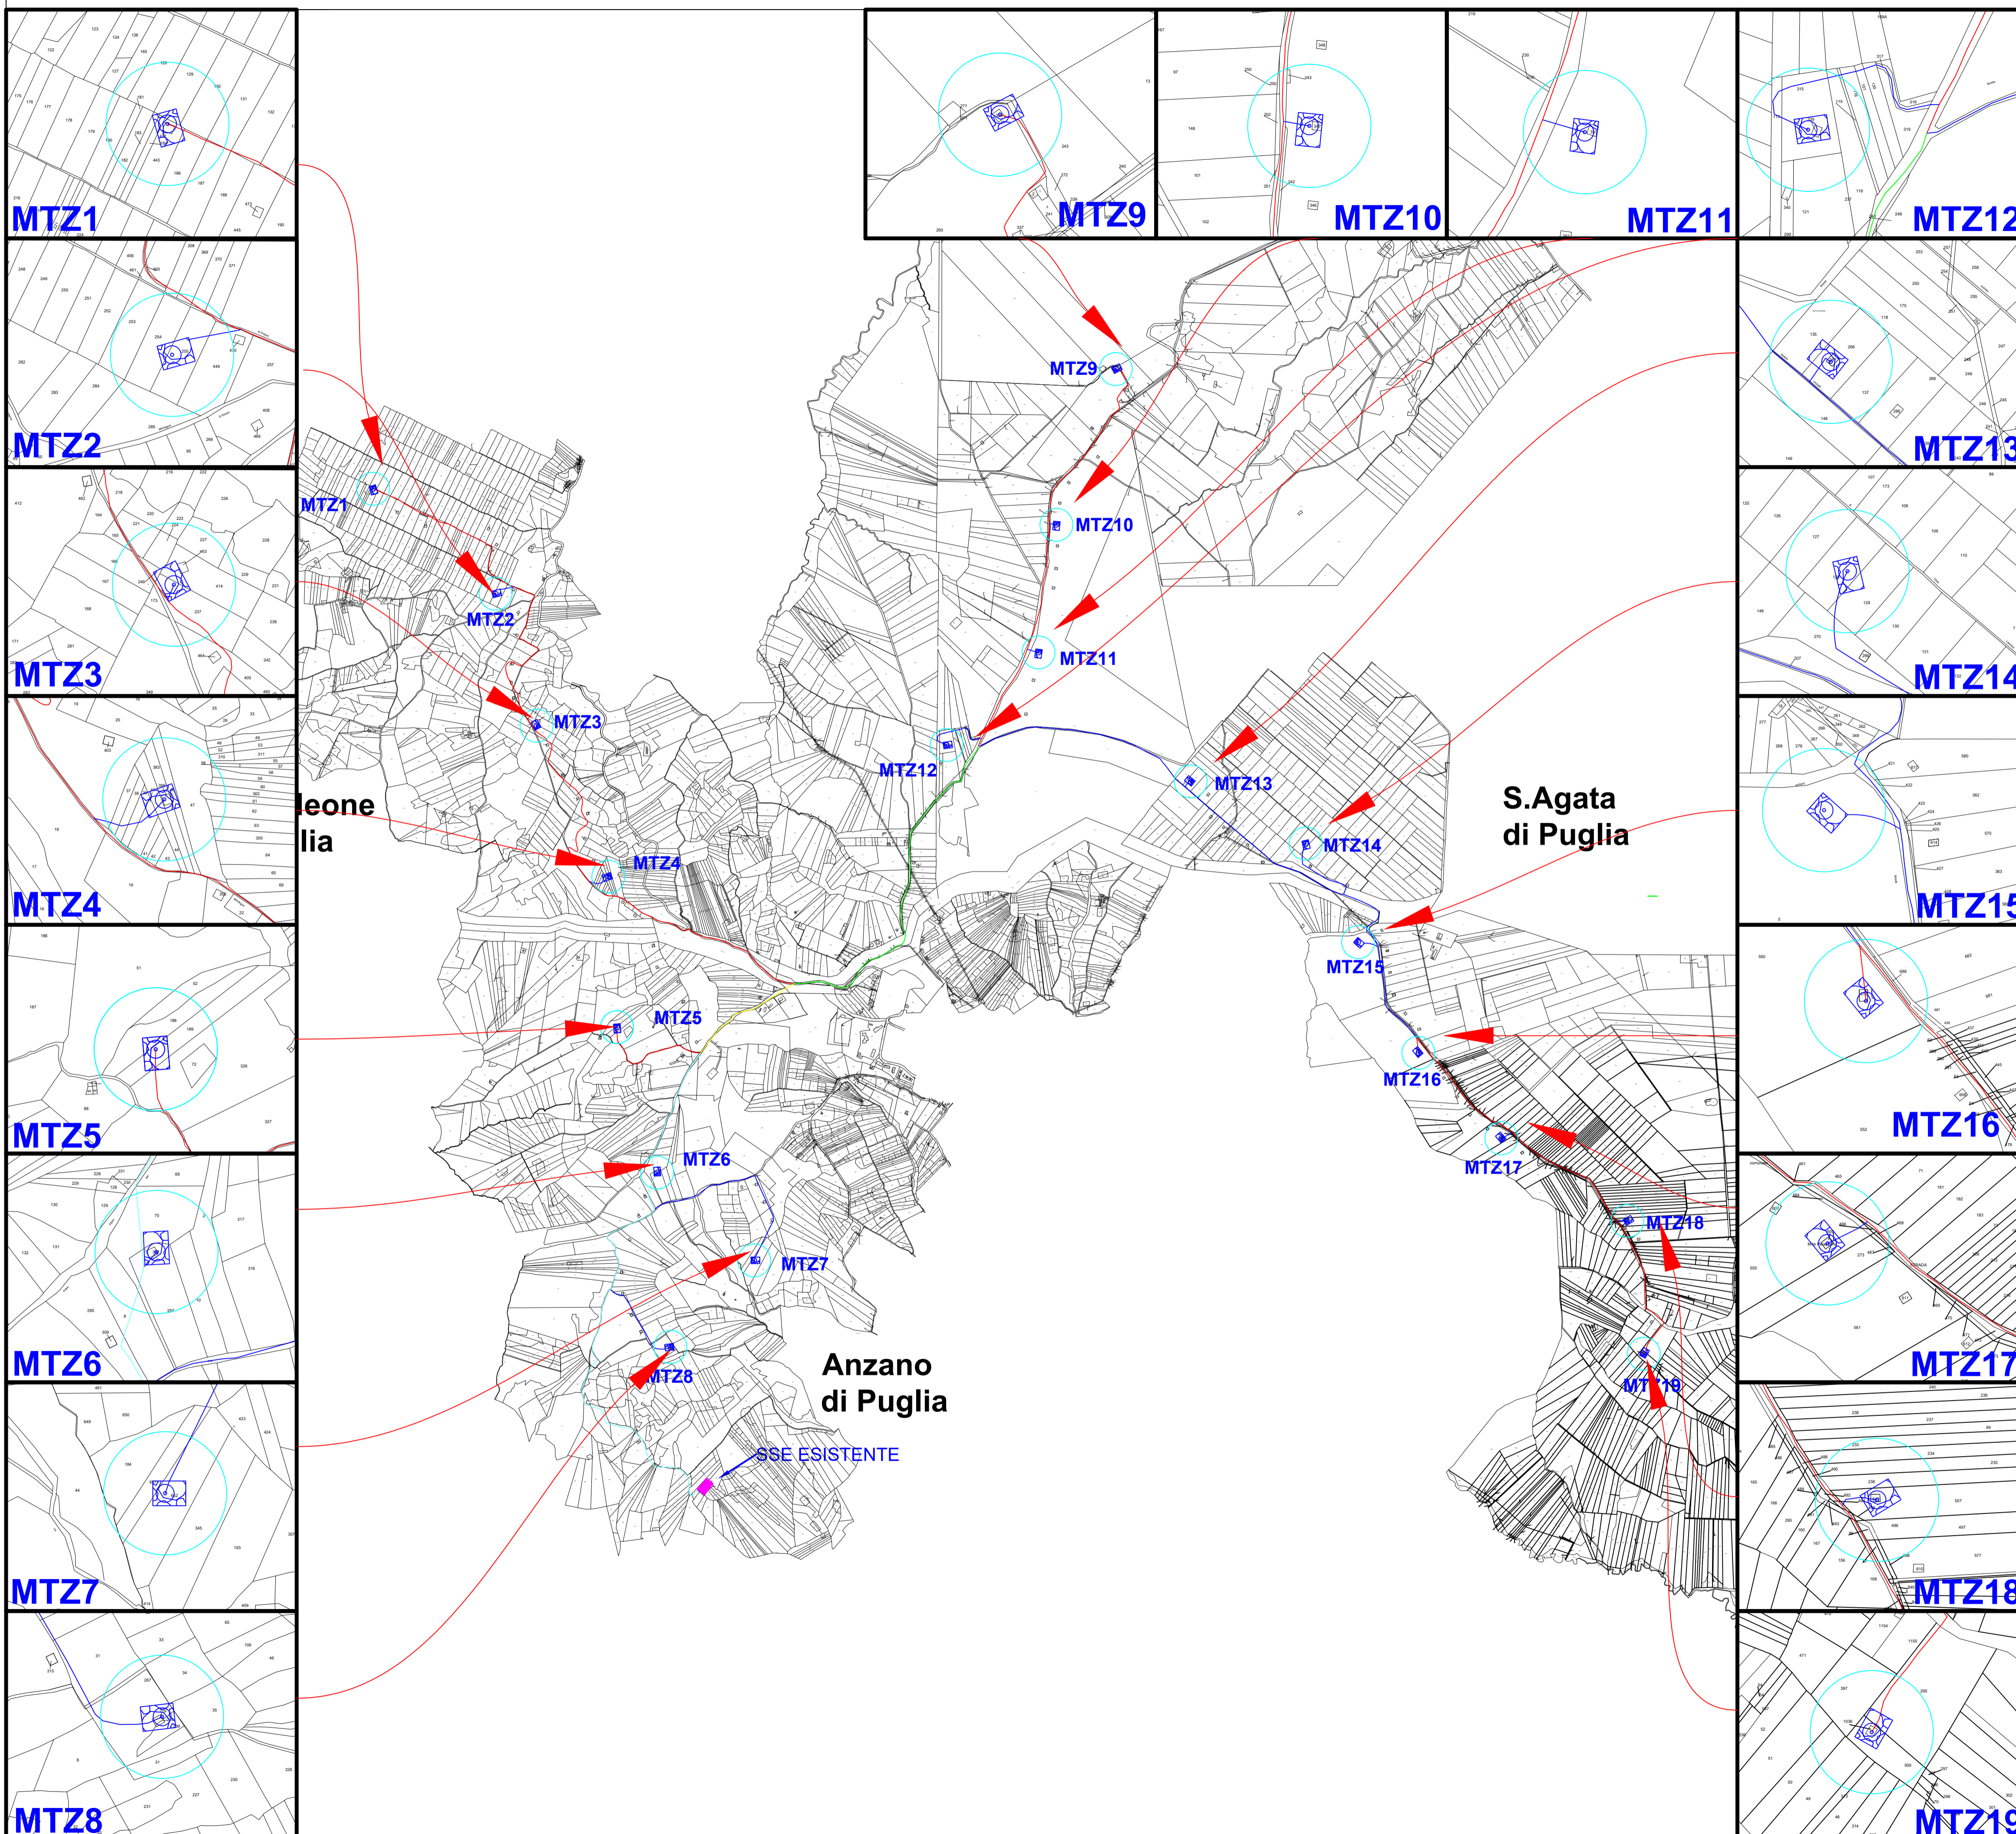


Inquadramento impianto di progetto su catastale - scala 1:15.000

corografia - scala 1:500.000

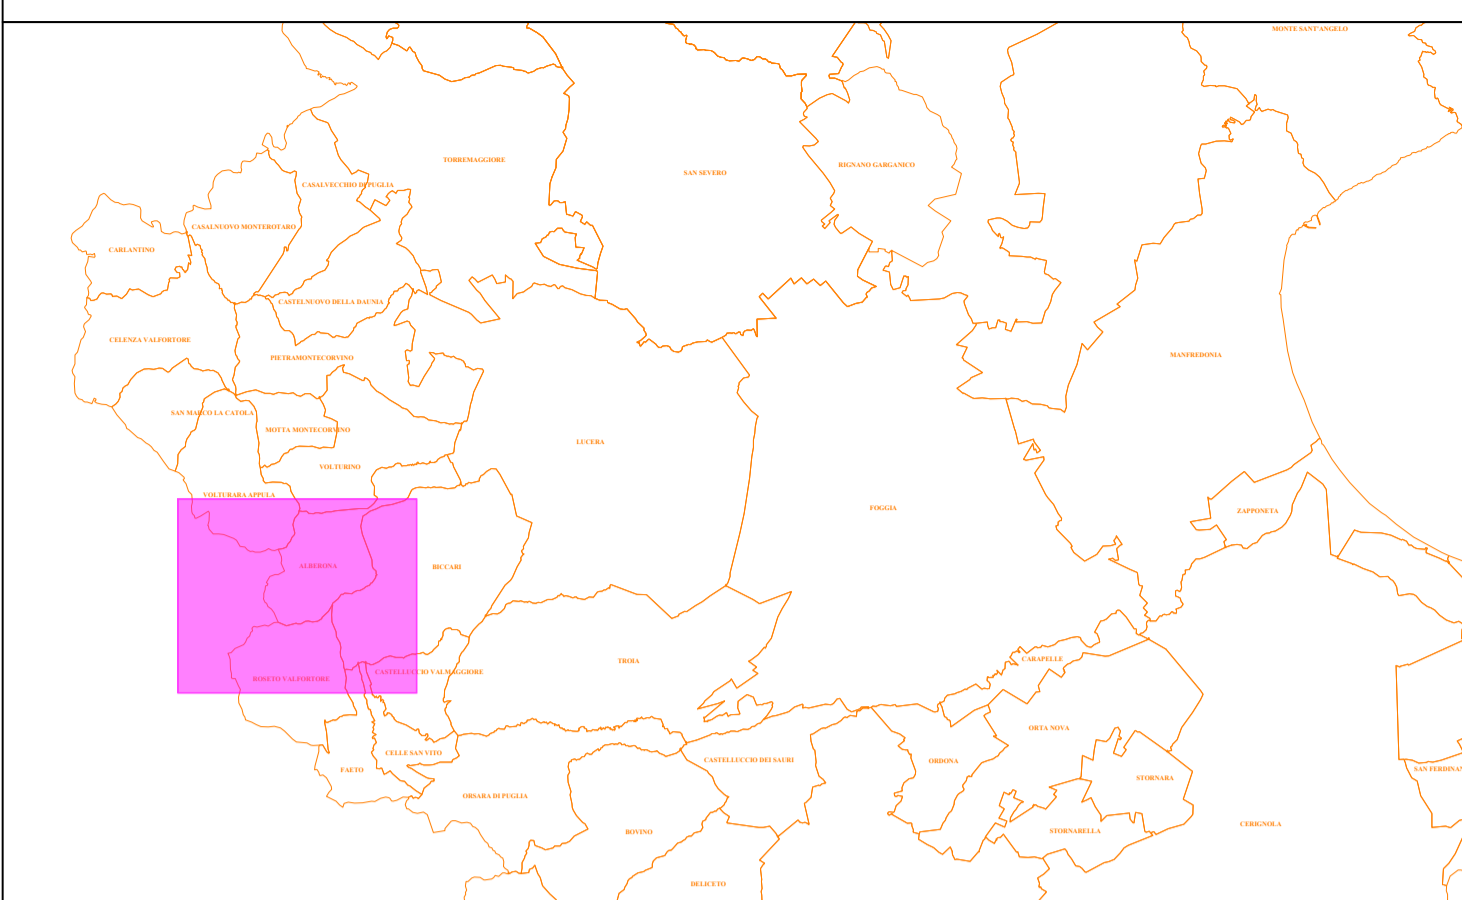

LEGENDA

- WTG di progetto General Electric GE158 6.1MW
- Elettrodotto interrato con 1 terne di cavi ARE4H5RX
- Elettrodotto interrato con 2 terne di cavi ARE4H5RX
- Elettrodotto interrato con 3 terne di cavi ARE4H5RX
- Elettrodotto interrato con 4 terne di cavi ARE4H5RX
- Elettrodotto interrato con 5 terne di cavi ARE4H5RX
- Limiti comunali

REGIONE PUGLIA		PROVINCIA DI FOGGIA	
Comuni di : Anzano di Puglia		Monteleone di Puglia Sant'Agata di Puglia	
 <b>IV.P.C. S.r.l.</b> Via Santa Maria a Cappella Vecchia, 11 80121 Napoli Sede Operativa : 83100 Avellino - Via Circumvallazione 108 Indirizzo email: ivpc@ivpc-ivpc.com Tel: 08195480646			
PROGETTO PER IL RIFACIMENTO E POTENZIAMENTO DI UN PARCO EOLICO ESISTENTE NEI COMUNI DI ANZANO DI PUGLIA, MONTELEONE DI PUGLIA E SANT'AGATA DI PUGLIA			
TITOLO ELABORATO : INQUADRAMENTO IMPIANTO DI PROGETTO SU CATASTALE			
OGGETTO	DATA : Luglio 2023	N°/CODICE ELABORATO : <b>TAV_14</b>	
OGGETTO	SCALA : 1:15.000	Lingua : ITALIANO	
OGGETTO	Tipologia : D (disegno)	Formato : A1	Lingua : ITALIANO
I TECNICI	STUDIO INGEGNERIA ELETTRICA MEZZINA dott. ing. Antonio Via Tiberio Solta n.128 / 71016 San Severo (FG) Tel. 0882.228072   Fax 0882.243651 e-mail: info@studiomezzina.net   web: www.studiomezzina.net		 Dott. Nazario Di Lella Tel: Fax 0882-991704   cell: 328 3250902 E-Mail: geol.della@gmail.com
	NOSTOI s.r.l. Dott.ssa Maria Grazia Liseno Tel. 0972.081259   Fax 0972.83694 E-Mail: mgliseno@nostoi.it		Geom. Matteo Occhiochiuso Tel: 328 5615292 E-Mail: matteo.occhiochiuso@virgilio.it
	STM Ing. Tommaso Monaco Tel. 0885.428650   Fax 0885.090485 E-Mail: ing.tommaso@studiotommonaco.it		STUDIO FALCONE Ingegneria Ing. Antonio Falcone Tel. 0884.534378   Fax: 0884.534378 E-Mail: antonio.falcone@studiofalcone.eu
01 Luglio 2023 Riemissione progetto definitivo a seguito integrazione del Mase		Studio Mezzina	IVPC s.r.l.
00 Settembre 2022 Emissione progetto definitivo		Studio Mezzina	IVPC s.r.l.
N° REVISIONE	DATA	OGGETTO DELLA REVISIONE	ELABORAZIONE APPROVAZIONE

Proprietà e diritto del presente documento sono riservati - la riproduzione è vietata.