
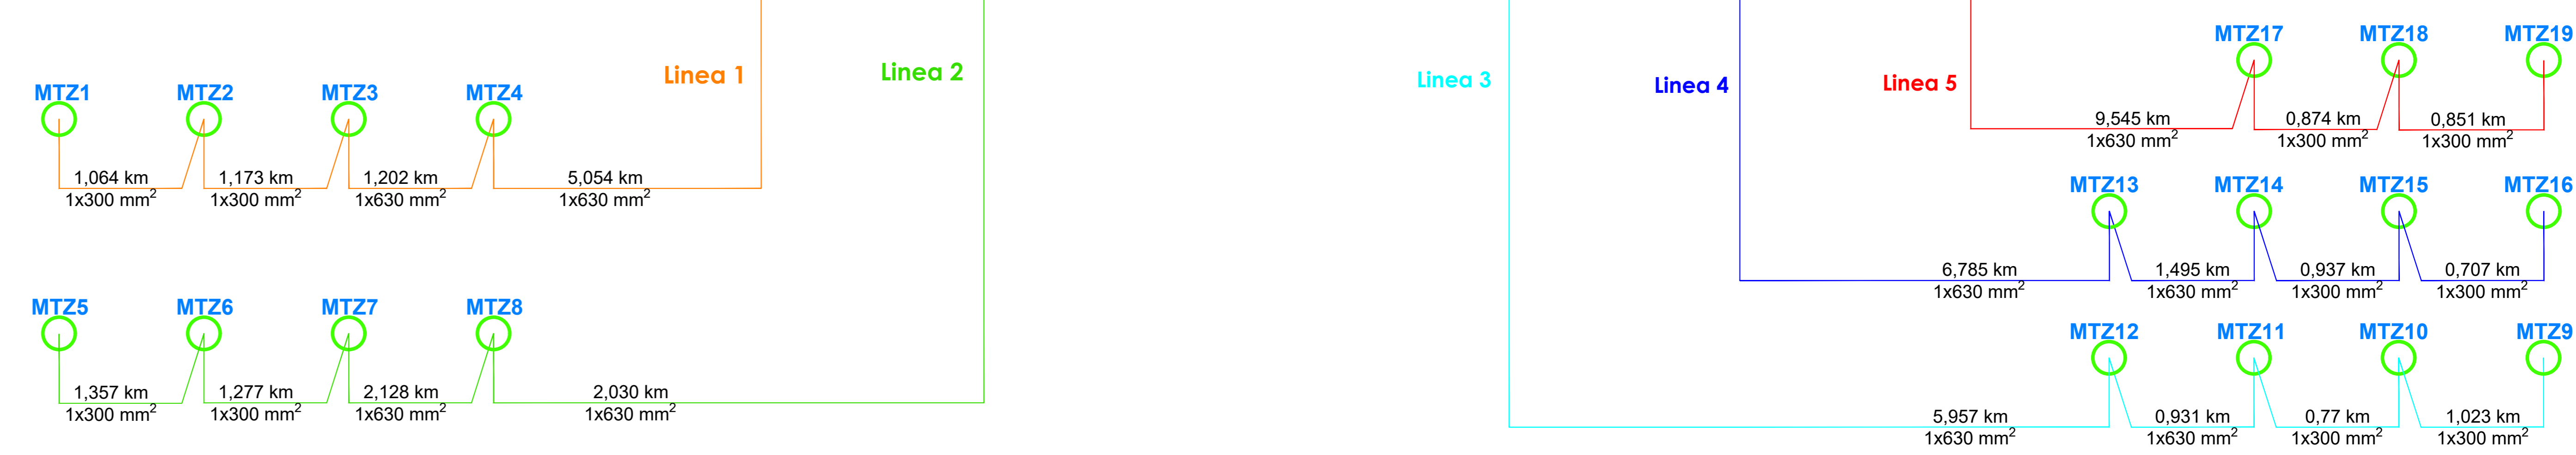
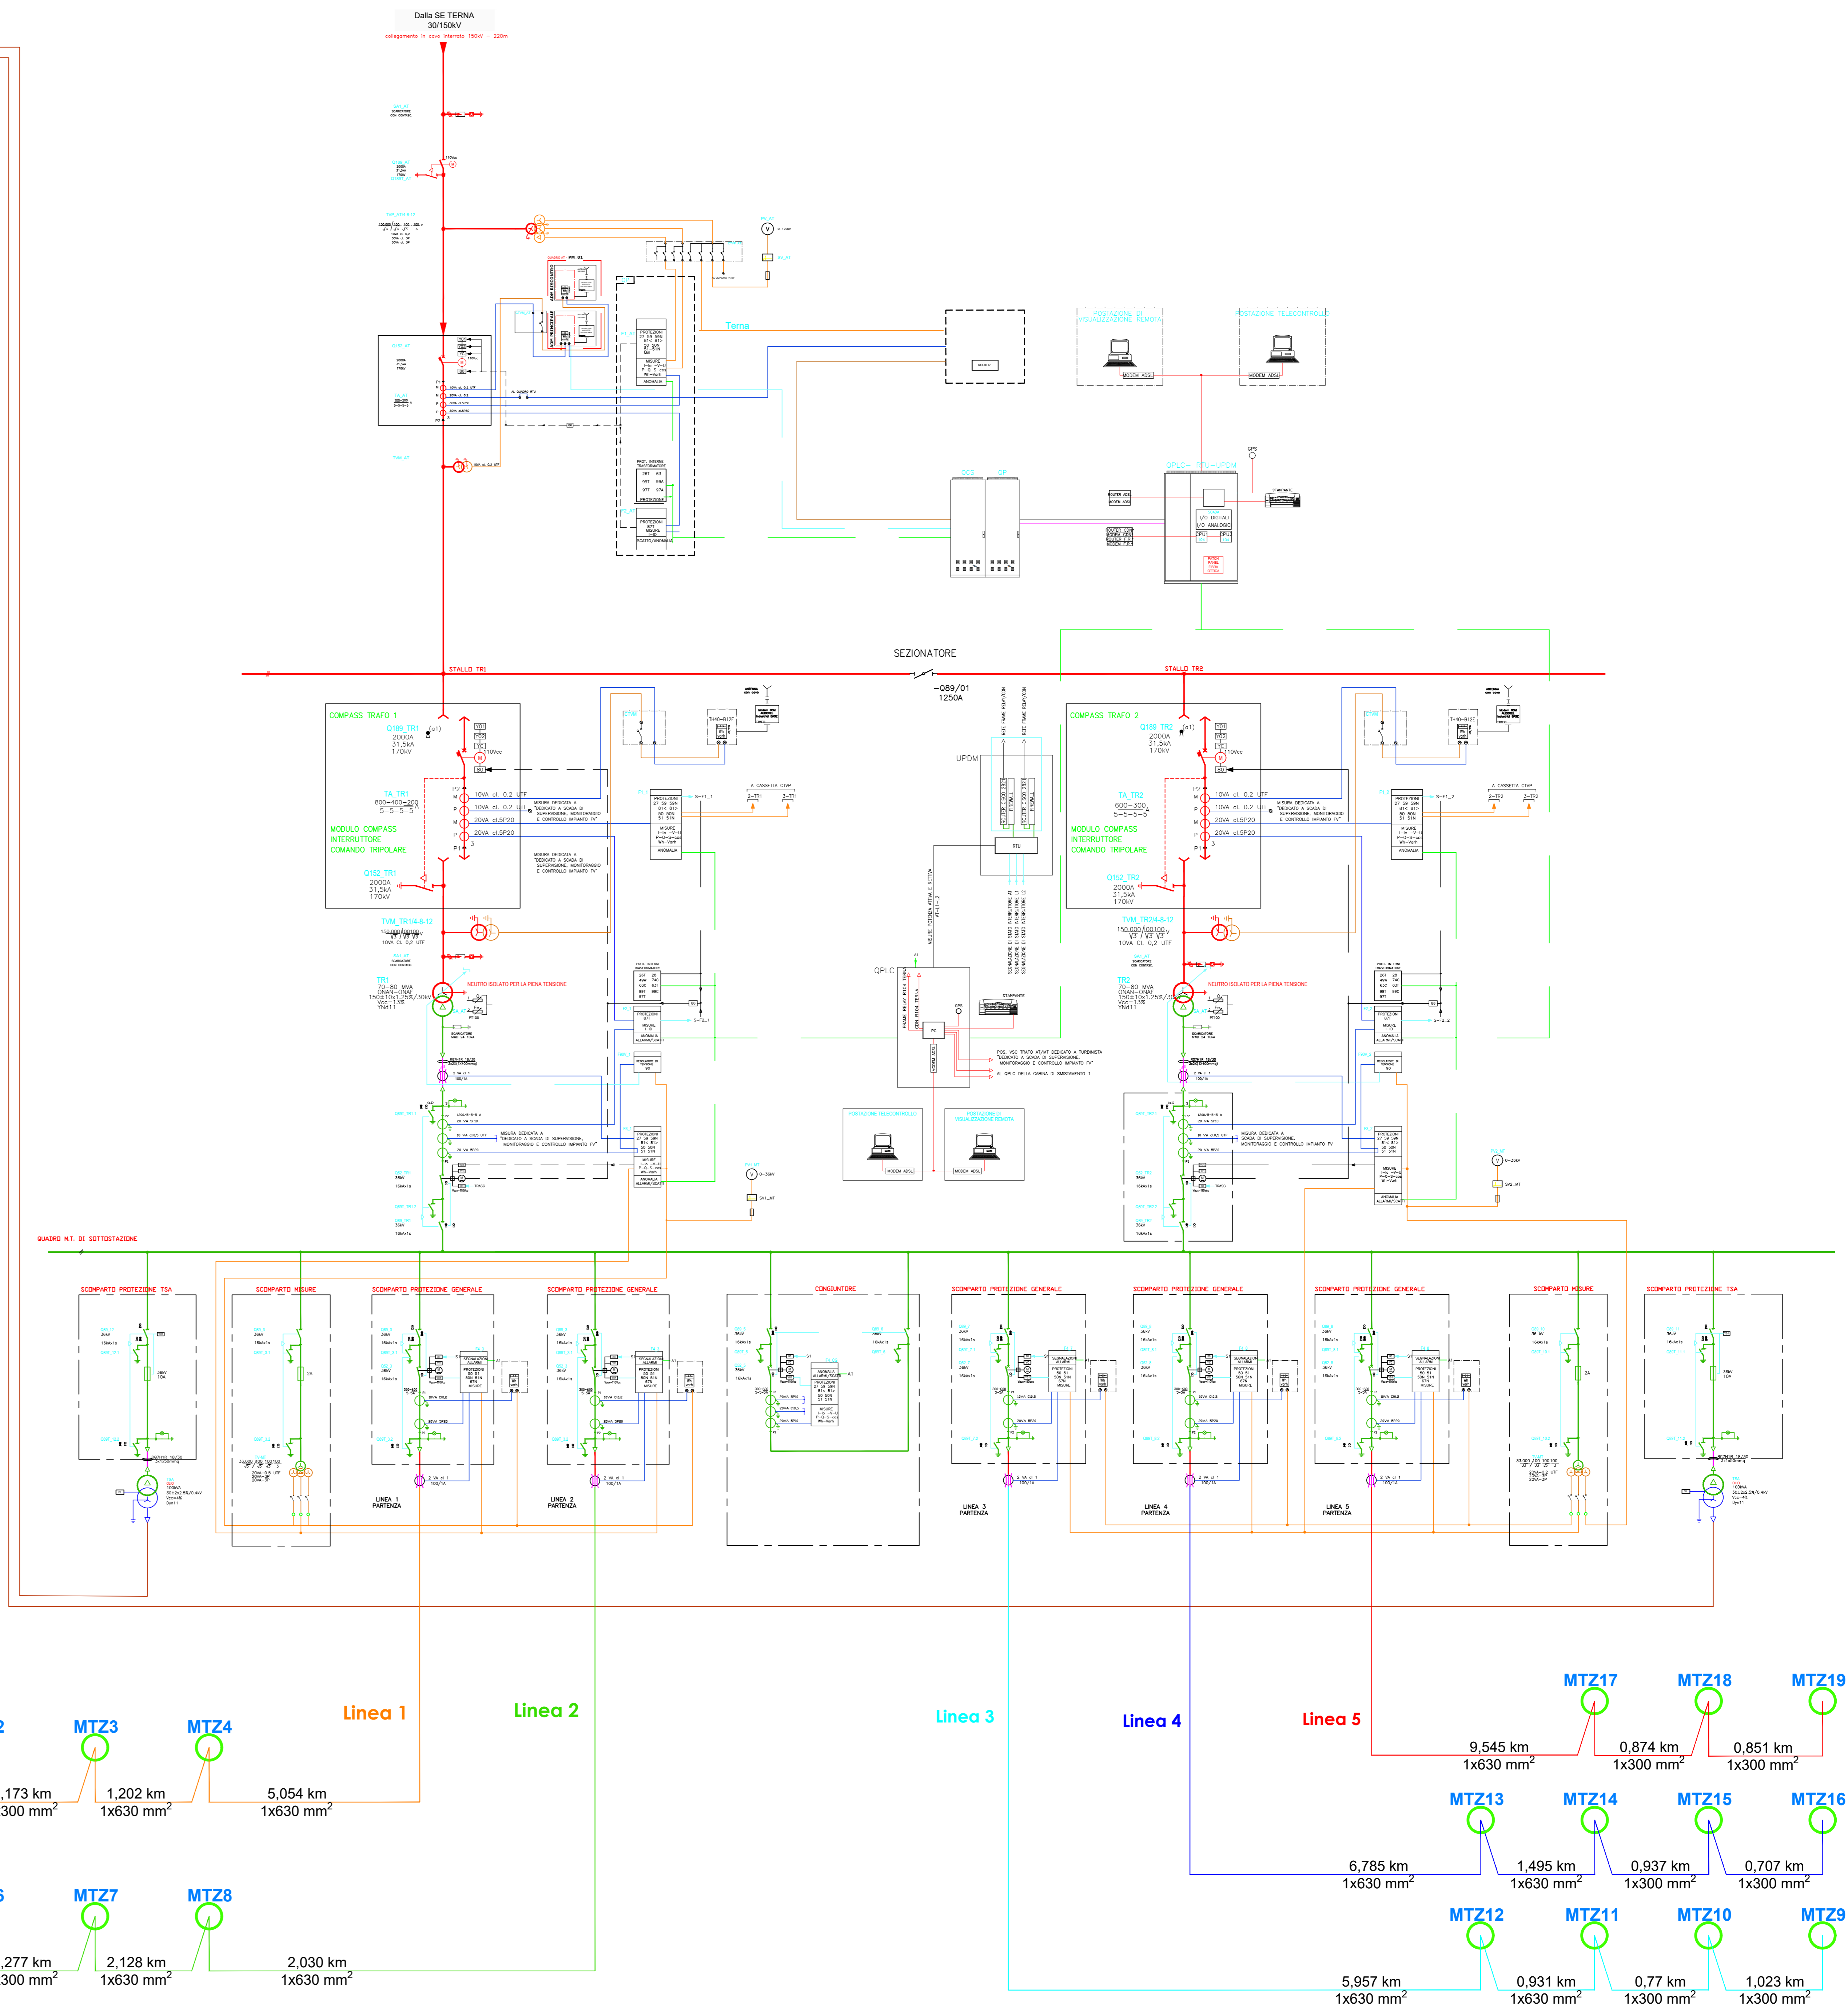


I.V.P.C. Srl
 IMPIANTO EOLICO DA 73,2 MW
 SCHEMA ELETTRICO UNIFILARE LATO MT/AT

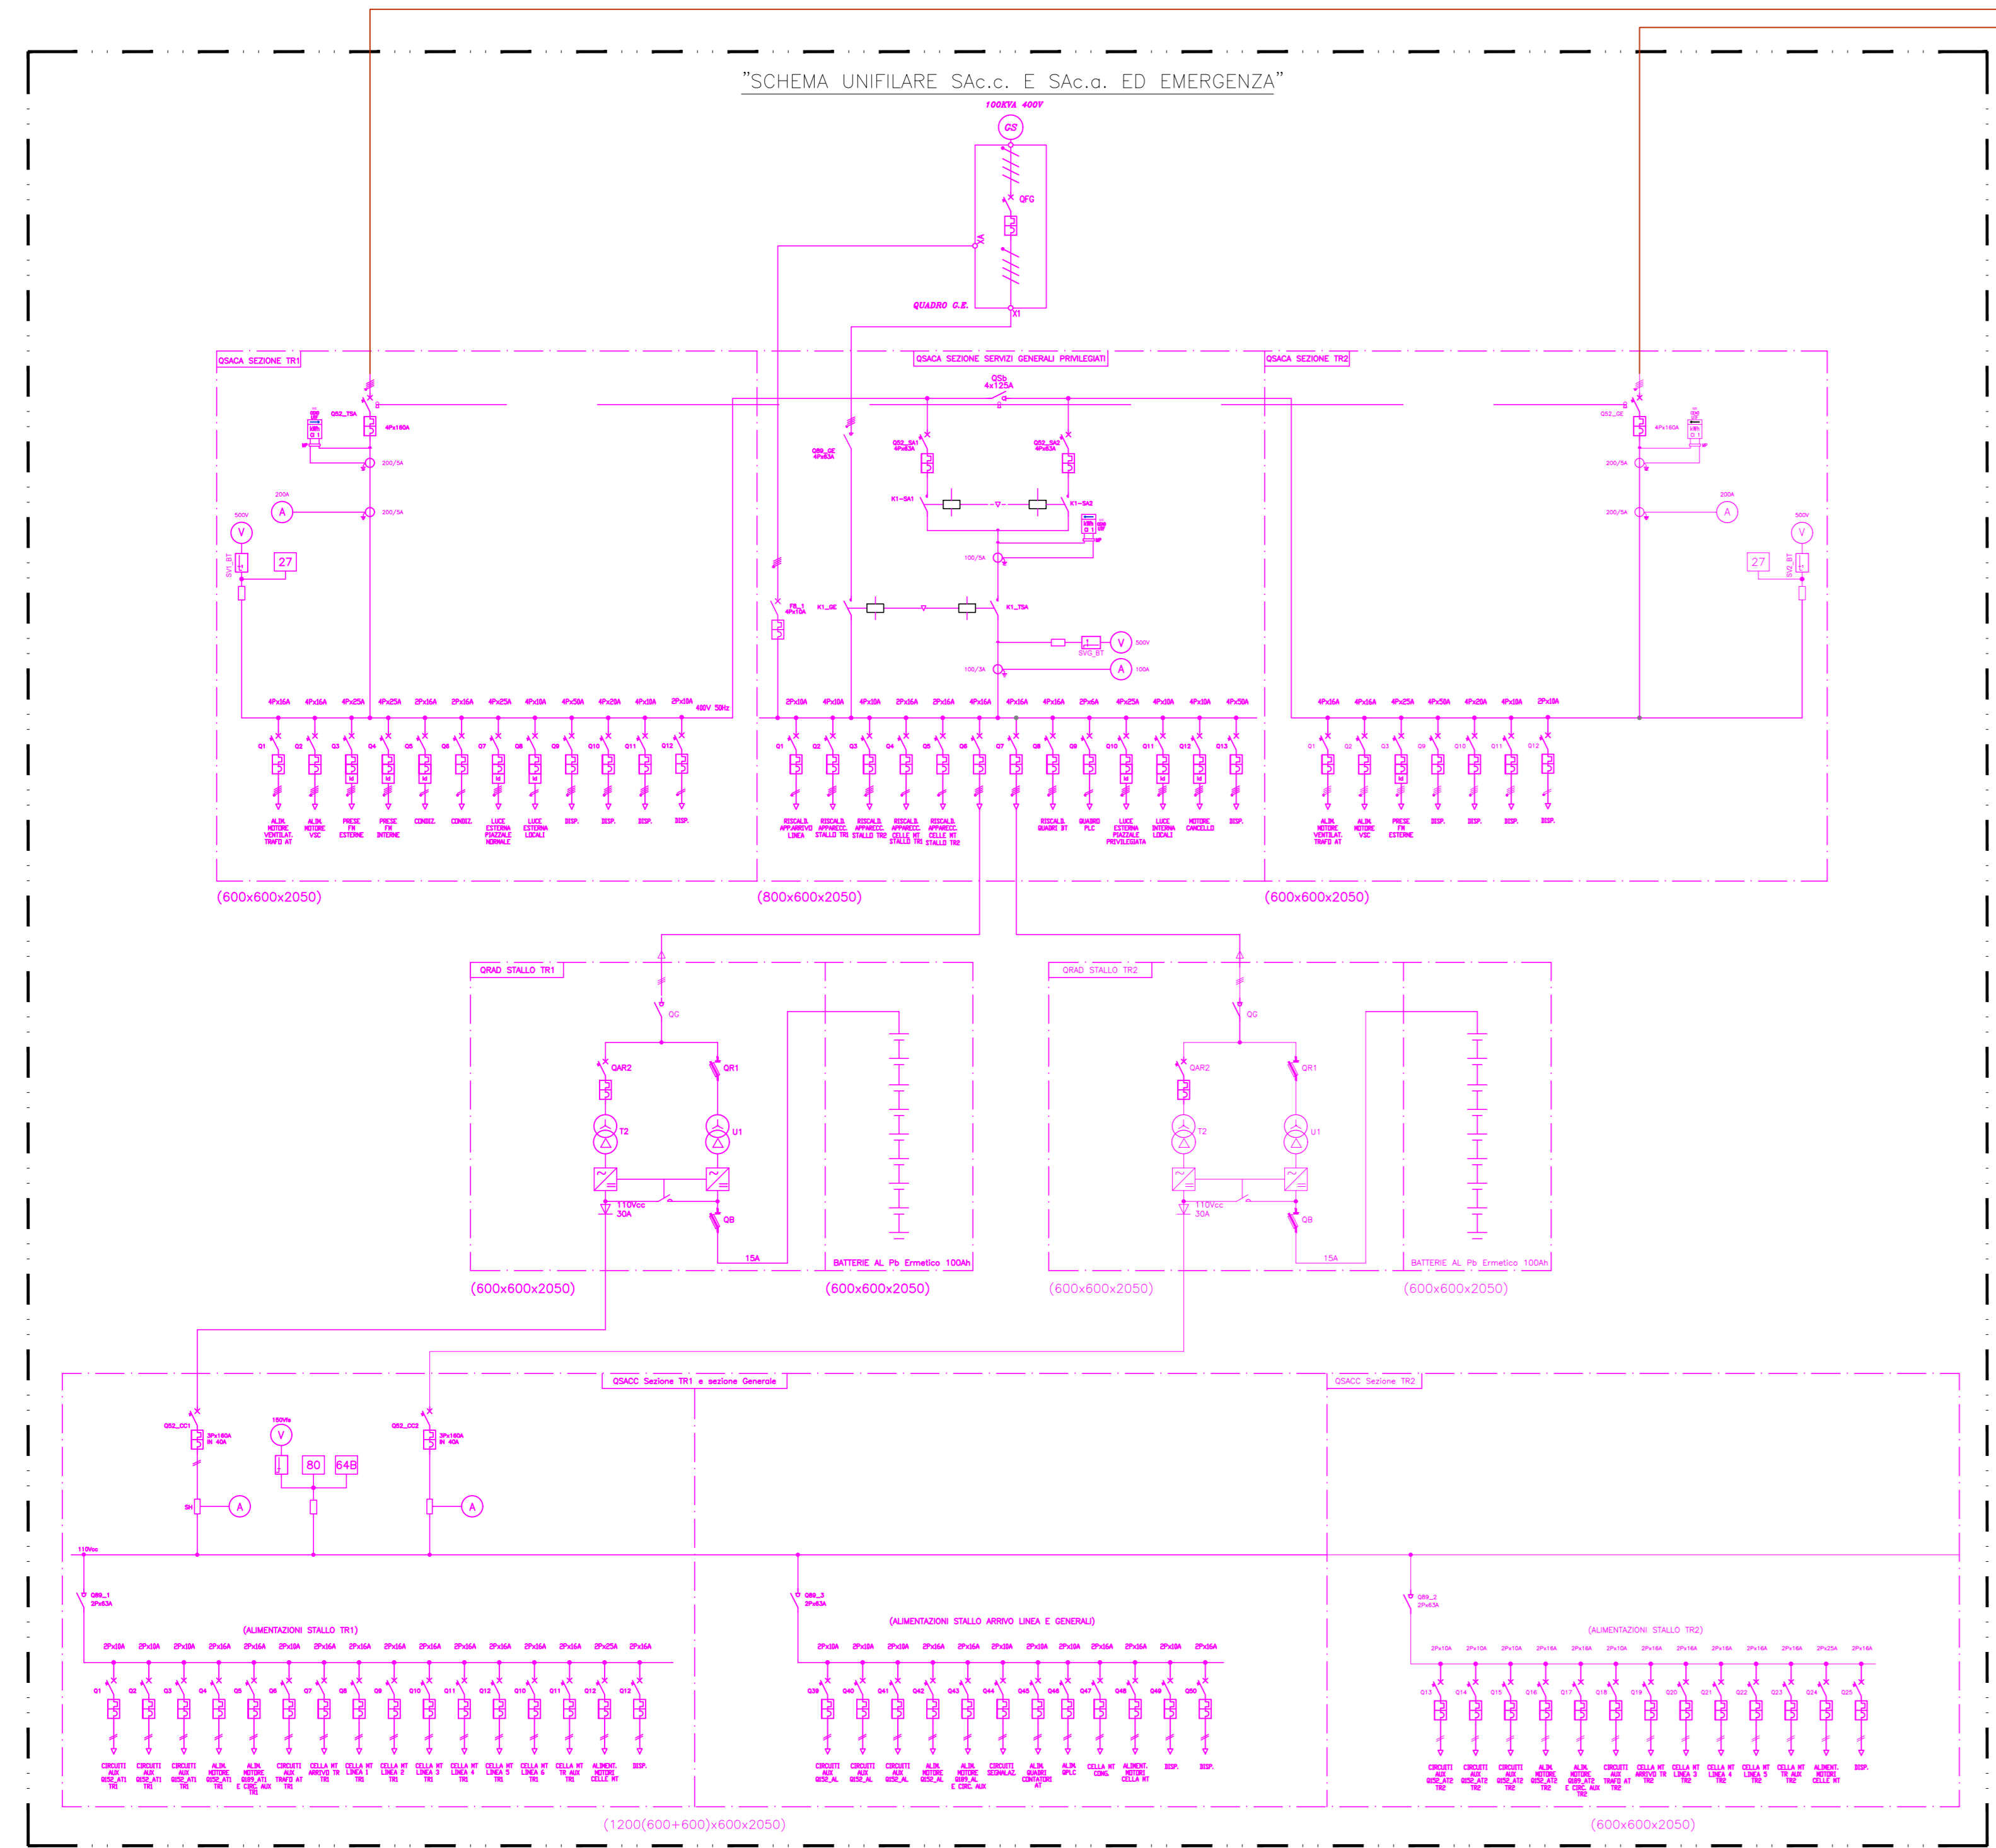

REGIONE PUGLIA
 Anzani di Puglia, Monteleone di Puglia, Sant'Agata di Puglia

PROVINCIA DI FOGGIA

I.V.P.C. S.r.l.
 Via Santa Maria a Cappella Vecchia, 11
 80121 Napoli
 Tel. 081 243611 Fax 081 243611
 E-Mail: ivpc@ivpc.it

PROGETTO PER IL RIFACIMENTO E POTENZIAMENTO DI UN PARCO EOLICO ESISTENTE NEI COMUNI DI ANZANO DI PUGLIA, MONTELEONE DI PUGLIA E SANT'AGATA DI PUGLIA

TITOLO ELABORATO: SCHEMA ELETTRICO UNIFILARE DI PROGETTO

DATA: Luglio 2023
 N° CODICE ELABORATO: TAV_22.1

STUDIO INGEGNERIA ELETTRICA
 MEZZINA dott. ing. Antonio
 Via Tevere, 204 s. 21 71016 San Giovanni (FG)
 Tel. 0862 228972 Fax 0862 243611
 E-mail: ivpc@ivpc.it

NOSTOI s.r.l.
 Dott.ssa Maria Grazia Liseno
 Tel. 0862 429650 Fax 0862 050485
 E-Mail: ing.maria@nostoi.it

Ing. Tommaso Monaco
 Tel. 0862 429650 Fax 0862 050485
 E-Mail: ing.tommaso@ivpc.it

STUDIO FALCONE
 Ing. Antonio Falcone
 Tel. 0864 534378 Fax 0864 534378
 E-Mail: antonio.falcone@studiofalcone.eu

Dott. Nazario Di Lella
 Tel. Fax 0862 8917041 cell. 328 324062
 E-Mail: nazario@ivpc.it

Geom. Matteo Occhiochiuso
 Tel. 328 591522
 E-Mail: matteo.occhiochiuso@ivpc.it

Dott. Agr. Pasquale Fausto Milano
 Tel. 347880757
 E-Mail: pasquale@ivpc.it

01	Luglio 2023	Remissione progetto definitivo a seguito integrazione dei Masse	Studio Mezzina	I.V.P.C. S.r.l.
00	Settembre 2022	Emissione progetto definitivo	Studio Mezzina	I.V.P.C. S.r.l.
N° REVISIONE	DATA	OGGETTO DELLA REVISIONE	ELABORATORE	APPROVAZIONE