Categoria Ricettori / Distanze WTG-Ricettori

COD.	COMUNE	CATEGORIA	E2	N2	F.	P.LLA		MTZ1	MTZ2	MTZ3	MTZ4	MTZ5	MTZ6	MTZ7	MTZ8	MTZ9	MTZ10	MTZ11	MTZ12	MTZ13	MTZ14	MTZ15	MTZ16	MTZ17	MTZ18	MTZ19
R1	MONTELEONE DI P.	C2	521157	4554670	26	510	R1	340	937																	
R2	MONTELEONE DI P.	A3	521091	4554632	26	483	R2	410	986																	
R3	MONTELEONE DI P.	A3	522197	4554525	26	512	R3	740	243	813																
R4	MONTELEONE DI P.	C2	522216	4554529	26	511	R4	750	264	810																
R5	MONTELEONE DI P.	FABB DIRUTO	522319	4554529	26	158	R5	865	339	815																
R6	MONTELEONE DI P.	C2	522345	4554418	26	376	R6	930	308	714																
R7	MONTELEONE DI P.	A4-C2	522377	4554432	22	545	R7	945	342	730																
R8	MONTELEONE DI P.	A4	522385	4554422	22	546	R8	952	346	723																
R9	MONTELEONE DI P.	FABB DIRUTO	522367	4554530	22	69	R9	908	381	826																
R10	MONTELEONE DI P.	FABB DIRUTO	522320	4554501	26	160	R10	875	327	791																
R11	MONTELEONE DI P.	A4-C2	522372	4554412	26	467	R11	955	328	703																
R12	MONTELEONE DI P.	C2	522362	4554418	26	343	R12	943	326	715																
R13	MONTELEONE DI P.	C6	522368	4554397	26	466	R13	956	325	700																
R14	MONTELEONE DI P.	CHIESA	522254	4554322	26	333	R14	890	200	603																
R15	MONTELEONE DI P.	A3-C2	521538	4554289	27	536	R15	500	506	897																
R16	MONTELEONE DI P.	F6	521574	4554289	27	537	R16	509	471	869																
R17	MONTELEONE DI P.	A4	521746	4554107	27	438	R17	725	363	620																
R18	MONTELEONE DI P.	A3-C2	521973	4553924	27	535	R18	986	400	325	1063															
R19	MONTELEONE DI P.	F6	521952	4553936	27	534	R19	968	393	343	1079															
R20	MONTELEONE DI P.	C2	521989	4553890	27	533	R20	1018	422	297	1031															
R21	MONTELEONE DI P.	C2	521910	4553686	27	476	R21	1179	643	320	923															
R22	MONTELEONE DI P.	A4	521952	4553654	27	480	R22		665	283	869															
R23	MONTELEONE DI P.	C2	521936	4553629	27	477	R23		693	302	861															
R24	MONTELEONE DI P.	A3-C2	522685	4553325	28	417	R24		1180	585	309	979														
R25	MONTELEONE DI P.	A3	522841	4553147	28	421	R25			824	294	838														
R26	MONTELEONE DI P.	C6	522848	4553119	28	422	R26			854	299	809														
R27	MONTELEONE DI P.	A4-C2	522430	4552656	30	351	R27			1070	387	357	1040													
R28	MONTELEONE DI P.	C2	522783	4552376	30	349	R28				681	177	697	1185												
R29	MONTELEONE DI P.	C2	522904	4552202	30	359	R29				892	327	535	981												
R30	MONTELEONE DI P.	FABB RURALE	522907	4552206	30	99	R30				887	328	543	984												
R31	ANZANO DI P.	C2	523379	4551754	2	686	R31					984	590	492	1014											
R32	ANZANO DI P.	A4	523373	4551711	2	685	R32					987	579	456	979											
R33	ANZANO DI P.	C2	523175	4551606	2	666	R33					919	385	334	795											
R34	TREVICO		522692	4550440	2	893	R34							983	464											
R35	SANT'AGATA DI P.	A4	525186	4555476	52	415	R35									329	1015									
R36	SANT'AGATA DI P.	A4-C2-F2	525284	4555299	52	432	R36									399	915									
R37	SANT'AGATA DI P.	C2	524153	4554197	52	357	R37										630	400	559							
R38	SANT'AGATA DI P.	A7-C2-A6	523750	4553284	54	428	R38											1079	480							
R39	SANT'AGATA DI P.	F2	523830	4553223	54	438	R39											1074	487							
R40	SANT'AGATA DI P.	C2	523922	4553190	54	134	R40											1047	474							
R41	SANT'AGATA DI P.	A3	523959	4553089	54	389	R41											1110	557							
R42	SANT'AGATA DI P.	C6	523977	4553074	54	390	R42											1110	559							
R43	SANT'AGATA DI P.	C2	526356	4552759	68	664	R43														732	362	534	957		
R44	SANT'AGATA DI P.	A4-C2	526350	4552744	68	662	R44														740	359	518	946		
R45	SANT'AGATA DI P.	A4-D10	526337	4552706	68	665	R45														746	340	478	915		
R46	SANT'AGATA DI P.	F6	526369	4552693	68	670	R46														781	379	474	892		
R47	ANZANO DI P.	C2	525658	4552642	4	420	R47													931	535	336	730			
R48	SANT'AGATA DI P.	F6	525964	4552215	68	670	R48														980	501	286	766		
R49	SANT'AGATA DI P.	A4	527715	4551094	70	990	R49																		600	470
R50	MONTELEONE DI P.	A3	522671	4553644	28	395	R50		915	438	625															
R51	MONTELEONE DI P.	ENTE URBANO	521942	4553332	27	485	R51		977	468	686	1189														
R52	MONTELEONE DI P.	ENTE URBANO	521972	4553308	27	486	R52		1015	480	653	1150														
R53	MONTELEONE DI P.	A3-C2	523126	4552798	28	393	R53				600	694	1170													
R54	MONTELEONE DI P.	C2	523245	4552682	28	25	R54				761	724	1104													
R55	MONTELEONE DI P.	FAB DIRUTO	523254	4552529	28	283	R55				851	676	973													
R56	MONTELEONE DI P.	A3-C3	523326	4552515	28	424	R56				921	734	988													
R57	MONTELEONE DI P.	A3	523261	4552473	28	407-406	R57				888	668	925	1197												
R58	ANZANO DI P.	A7-A4	523345	4552467	2	662	R58				965	750	968	1190												
R59	ANZANO DI P.	F3	523307	4552438	2	670	R59				946	704	917	1158												
R60	ANZANO DI P.	A3-C2-C6	523278	4552421	2	669	R60				933	674	888	1140												
R61	ANZANO DI P.	FAB DIRUTO	525937	4552851	4	18	R61													934	372	133	703			
R62	MONTELEONE DI P.	A3-D10	521166	4555451	20	606	R62	619																		
R63	MONTELEONE DI P.	D10	521079	4555556	19	372	R63	849																		
R64	MONTELEONE DI P.	A4-D10	521106	4555563	19	342	R64	836																		
R65	MONTELEONE DI P.	F2	521880	4555677	20	166	R65	955																		
R66	MONTELEONE DI P.	ENTE URBANO	521192	4555214	19	210	R66	510																		
R67	MONTELEONE DI P.	A4	520701	4555020	19	353	R67	810																		
R68	MONTELEONE DI P.	FAB RURALE	520672	4555021	19	349	R68	840																		
R69	MONTELEONE DI P.	A3	520320	4555057	19	438	R69	1185																		
R70	MONTELEONE DI P.	A3	520300	4554683	24	256	R70	1184																		
R71	MONTELEONE DI P.	C2	520295	4554704	24	260	R71	1182																		
R72	MONTELEONE DI P.	C2	520317	4554703	24	261	R72	1169																		
R73	MONTELEONE DI P.	C2	520411	4554675	25	449	R73	1070																		
R74	MONTELEONE DI P.	A4-C2	520771	4554269	25	452	R74	877																		
R75	MONTELEONE DI P.	C2	521422	4554276	26	480	R75	511	622	983																
R76	MONTELEONE DI P.	C2	521393	4554278	26	463	R76	515	645	1004																
R77	MONTELEONE DI P.	C2	521351	4554217	27	446	R77	581	696	1004																
R78	MONTELEONE DI P.	C6	521318	4554225	27	447	R78	587	725	1040																
R79	MONTELEONE DI P.	A3	521313	4554257	27	448	R79	557	733	1059																
R80	MONTELEONE DI P.	F2	521342	4554254	27	445	R80	551	704	1038																
R81	MONTELEONE DI P.	C2	521346	4554268	27	441-443-444	R81	541	687	1037																
R82	MONTELEONE DI P.	C2	521257	4554058	27	461	R82	765	821	1023																
R83	MONTELEONE DI P.	F6	521210	4554084	25	544	R83	759	863	1079																
R84	MONTELEONE DI P.	F6	521188	4554089	25	543	R84	756	880	1100																
R85	MONTELEONE DI P.	F6	521149	4554066	25	545	R85	783	919	1130																
R86	MONTELEONE DI P.	C2	521189	4554053	27	482	R86	789	891	1089																
R87	MONTELEONE DI P.	D10	521467	4553688	27	483	R87	1100	846	760																
R88	MONTELEONE DI P.	A4	522391	4554652	22	561	R88	899	468	940																
R89	MONTELEONE DI P.	F2	522432	4554818	22	551	R89	932	624	1118																
R90	MONTELEONE DI P.	FAB DIRUTO	522395	4554826	26	33-35-38-39-42-43	R90	896	612	1123																
R91	MONTELEONE DI P.	FAB DIRUTO	522440	4554924	26	429-11	R91	952	719																	
R92	MONTELEONE DI P.	A6-D10	522414	4555031	20	603	R92	928	759																	
R93	MONTELEONE DI P.	A2-C3-C6	522520	4555106	21	351	R93	1065	908																	
R94	MONTELEONE DI P.	C6	522588	4555089	21	350	R94	1123	927																	
R95	MONTELEONE DI P.	D10-C6	522596	4555124	21	366-378	R95	1131	964																	
R96	MONTELEONE DI P.	F2	522418	4555341	20	617	R96	1067	1084																	
R97	MONTELEONE DI P.	FAB DIRUTO	522460	4555321	21	42-43	R97	1080	1068																	
R98	MONTELEONE DI P.	D10	521465	4553535	27	473	R98		970	775	1200															
R99	MONTELEONE DI P.	D10	521433	4553523	27	475	R99		995	811																
R100	MONTELEONE DI P.	A4-C6	521413	4553525	27	474	R100		1013	831	1200															
R101	MONTELEONE DI P.	A4-C2-C6-F2	521441	4553499	29	229	R101		1004	803																
R102	MONTELEONE DI P.	E9	522503	4555416	21	393	R102		1174																	
R103	MONTELEONE DI P.	E9	522519	4555465	21	392	R103		1200																	
R104	MONTELEONE DI P.	ENTE URBANO	522543	4555468	21	140	R104		1200																	
R105	MONTELEONE DI P.	A3-C6	521795	4553334	27	455	R105		1010	567	833															
R106	MONTELEONE DI P.	C2-C6	521441	4553247	29	237	R106			910	1136															
R107	MONTELEONE DI P.	A3	521427	4553262	29	236	R107			919	1153															
R108	MONTELEONE DI P.	F2	521407	4553246	29	238	R108			939	1168															
R109	MONTELEONE DI P.	C2	522175	4552685	30	358	R109			1028	510	552														
R110	SANT'AGATA DI P.	F2	523454	4553603	54	442	R110				1057							1159	650							
R111	SANT'AGATA DI P.	FABB DIRUTO	523644	4552639	54	203	R111				1147	1081							1093							
R112	MONTELEONE DI P.	FABB DIRUTO	523343	4552645	28	264	R112				868	799	1116													
R113	SANT'AGATA DI P.	A4	523440	4552609	54	436	R113				968	875	1137													
R114	SANT'AGATA DI P.	A4-C2-C6-F2-F6	523632	4552599	54	388	R114				1139	1045							1123							
R115	SANT'AGATA DI P.	C6	523604	4552662	54	434	R115				1102	1047							1089							
R116	ANZANO DI P.	D6	523634	4552389	2	697	R116					1025	1098	1176												
R117	SANT'AGATA DI P.	F2-C2	523757	4552698	54	437	R117					1197							989							
R118	SANT'AGATA DI P.	A7-C6	523768	4552716	54	418	R118												965							
R119	SANT'AGATA DI P.	A7-C6	523795	4552728	54	427	R119												944							
R120	ANZANO DI P.	A3-C6	523718	4552404	1	645	R120					1109	1175													
R121	ANZANO DI P.	C2	523725	4552423	1	1027	R121					1119	1196													
R122	ANZANO DI P.	ENTE URBANO	523779	4552564	1	450	R122					1193							1105							
R123	ANZANO DI P.	A3-C2	523773	4552540	1	439	R123					1182							1127							
R124	ANZANO DI P.	A3-C6	523782	4552517	1	868	R124					1183							1147							
R125	ANZANO DI P.	A3-C6	523776	4552494	1	945	R125					1175							1170							
R126	ANZANO DI P.	A3-C6	523769	4552472	1	871	R126					1165							1191							
R127	ANZANO DI P.	A3-C2	523762	4552447	1	638	R127					1157														
R128	ANZANO DI P.	A4-C2	523762	4552424	1	1013	R128					1157														
R129	ANZANO DI P.	C2	523780	4552429	1	635	R129					1178														
R130	ANZANO DI P.	C2	523524	4551932	2	714	R130						777	718												
R131	ANZANO DI P.	A4-F2	523741	4551787	2	700	R131						955	967												

Categoria Ricettori / Distanze WTG-Ricettori

COD.	COMUNE	CATEGORIA	E2	N2	F.	P.LLA		MTZ1	MTZ2	MTZ3	MTZ4	MTZ5	MTZ6	MTZ7	MTZ8	MTZ9	MTZ10	MTZ11	MTZ12	MTZ13	MTZ14	MTZ15	MTZ16	MTZ17	MTZ18	MTZ19
R132	ANZANO DI P.	F7	523646	4551576	2	693	R132						860	504	1054											
R133	ANZANO DI P.	A4	523711	4552213	2	531	R133						1068	1051												
R134	ANZANO DI P.	A2-C6	523743	4552286	2	530	R134						1110	1115												
R135	ANZANO DI P.	F2	523764	4552351	2	533	R135						1183	1193												
R136	ANZANO DI P.	D10	523789	4552325	2	6	R136						1187	1179												
R137	ANZANO DI P.	D10	523775	4552218	2	532	R137						1113	1073												
R138	ANZANO DI P.	A2-A3-C2-C6	523808	4552166	2	501	R138						1123	1058												
R139	ANZANO DI P.	A3-C6	523843	4552154	2	502	R139						11146	1064												
R140	ANZANO DI P.	A3-C6	523831	4552226	3	1252	R140						1157	1098												
R141	ANZANO DI P.	A3-C6	523853	4552206	3	1253	R141						1176	1103												
R142	ANZANO DI P.	A3-C6	523869	4552141	2	503	R142						1170	1067												
R143	ANZANO DI P.	A2-C6	523897	4552117	2	505	R143						1183	1066												
R144	ANZANO DI P.	A3-C2-C6	523911	4552083	2	507	R144						1177	1046												
R145	ANZANO DI P.	FAB DIRUTO	523926	4551938	2	70	R145						1168	961												
R146	TREVICO	ENTE URBANO	521977	4551060	2	811	R146						1009													
R147	TREVICO	ENTE URBANO	521964	4551041	2	810	R147						1028		891											
R148	TREVICO	ENTE URBANO	521944	4551003	2	813	R148						1076		907											
R149	TREVICO	ENTE URBANO	521963	4550996	2	814	R149						1064		887											
R150	TREVICO	ENTE URBANO	521928	4550973	2	848	R150						1107		916											
R151	TREVICO	ENTE URBANO	521926	4550958	2	879	R151						1122		927											
R152	TREVICO	ENTE URBANO	521901	45509470	2	880	R152						1142		944											
R153	SAN SOSSIO BARONIA	C6	521809	4550815	5	251	R153								1039											
R154	SAN SOSSIO BARONIA	C2	521804	4550792	5	182	R154								1049											
R155	SAN SOSSIO BARONIA	A4	521807	4550780	5	181	R155								1040											
R156	SAN SOSSIO BARONIA	A4	521799	4550766	5	180	R156								1046											
R157	TREVICO	ENTE URBANO	521836	4550745	2	787	R157								1012											
R158	TREVICO	ENTE URBANO	521854	4550734	2	911	R158								1000											
R159	TREVICO	ENTE URBANO	521832	4550724	2	804	R159								1023											
R160	TREVICO	ENTE URBANO	521825	4550683	2	871	R160								1043											
R161	SAN SOSSIO BARONIA	ENTE URBANO	521759	4550735	5	184-185	R161								1083											
R162	TREVICO	ENTE URBANO	521798	4550657	2	872	R162								1068											
R163	TREVICO	ENTE URBANO	521770	4550670	2	876	R163								1095											
R164	TREVICO	ENTE URBANO	521762	4550658	2	824	R164								1107											
R165	SAN SOSSIO BARONIA	A4-C2	521742	4550681	5	195	R165								1120											
R166	SAN SOSSIO BARONIA	C6	521683	4550676	5	207	R166								1185											
R167	SAN SOSSIO BARONIA	C2	521667	4550682	5	206	R167								1192											
R168	SAN SOSSIO BARONIA	A4-C2	521661	4550664	5	178	R168								1197											
R169	SAN SOSSIO BARONIA	C2	521675	4550713	5	153	R169								1183											
R170	SAN SOSSIO BARONIA	A4	521678	4550725	5	154	R170								1172											
R171	SAN SOSSIO BARONIA	ENTE URBANO	521740	4550708	5	23-215	R171								1116											
R172	ANZANO DI P.	A3-C6	523880	4552205	3	1254	R172						1193	1110												
R173	ANZANO DI P.	A3-C2	523846	4552298	3	1249	R173							1173												
R174	ANZANO DI P.	A3-C2	523869	4552289	3	1250	R174							1185												
R175	ANZANO DI P.	A3-C2	523890	4552281	3	1251	R175							1196												
R176	ANZANO DI P.	A3-C1-C2	523909	4552260	3	1256	R176							1189												
R177	ANZANO DI P.	A3-C6	523939	4552246	3	1264	R177							1192												
R178	ANZANO DI P.	A7-C6	523950	4552148	3	1257	R178							1128												
R179	ANZANO DI P.	A2-C2-C6	523935	4552107	2	506	R179							1085												
R180	ANZANO DI P.	A3-C6	524064	4552043	3	1392	R180							1133												
R181	ANZANO DI P.	A4	523968	4551992	2	687	R181							1022												
R182	ANZANO DI P.	A4-C2	524076	4551976	2	508	R182							1094												
R183	ANZANO DI P.	A4	524093	4551966	2	509	R183							1100												
R184	ANZANO DI P.	A4	524099	4551964	2	510	R184							1105												
R185	ANZANO DI P.	A3	524100	4551929	5	1093	R185							1084												
R186	ANZANO DI P.	A4-F2	524113	4551947	5	12	R186							1106												
R187	ANZANO DI P.	A7-C6	524125	4551962	5	953	R187							1124												
R188	ANZANO DI P.	A4 e altro	524106	4551987	3	1560-930-933-934-929-927-928-1455	R188							1125												
R189	ANZANO DI P.	A7	524159	4551983	5	637	R189							1168												
R190	ANZANO DI P.	A6-F3	524137	4551929	5	17-19-1348	R190							1114												
R191	ANZANO DI P.	A7-C2-C6	524107	4551800	5	1228	R191							1015												
R192	ANZANO DI P.	C2	523992	4551811	2	679	R192							925												
R193	ANZANO DI P.	A4	524067	4551747	2	668	R193							953												
R194	ANZANO DI P.	A3-F3	524259	4551832	5	1338	R194							1163												
R195	ANZANO DI P.	C2	524301	4551776	5	118	R195							1178												
R196	ANZANO DI P.	C2	524183	4550718	10	342	R196							1097												
R197	ANZANO DI P.	FABB DIRUTO	524254	4550717	8	388	R197							1165												
R198	ANZANO DI P.	FABB DIRUTO	524251	4550706	8	411	R198							1160												
R199	ANZANO DI P.	FAB DIRUTO	523827	4550278	10	111	R199							1158	1146											
R200	ACCADIA	A3-D10	524482	4556401	21	27	R200									1133										
R201	SANT'AGATA DI P.	A3-C6	525254	4555726	52	419-420-423	R201									510										
R202	ANZANO DI P.	A4-C6	524888	4552932	4	448	R202											1164	1039	628	890	1116				
R203	ANZANO DI P.	C2	524874	4552901	1	1009	R203											1190	1048	654	910	1121				
R204	ANZANO DI P.	A4-C2-F5	524812	4552896	1	1042-621-198-196	R204											1173	1000	685	977	1185				
R205	ANZANO DI P.	A3-C2	524801	4552717	1	997	R205												1140	855	1047	1184				
R206	ANZANO DI P.	FAB DIRUTO	524620	4552697	1	186	R206												1059	974						
R207	ANZANO DI P.	FAB DIRUTO	523998	4552742	1	17	R207												888							
R208	ANZANO DI P.	COSTR NO AB	523995	4552691	1	22	R208												942							
R209	ANZANO DI P.	A2-C2-C6	524080	4552589	1	992	R209												1019							
R210	ANZANO DI P.	A4	524112	45525580	1	35	R210												1060							
R211	ANZANO DI P.	C2-C6	524141	4552457	1	1025	R211												1165							
R212	ANZANO DI P.	A3-C2-C6	524151	4552463	1	999	R212												1163							
R213	ANZANO DI P.	A3-C6	524047	4552435	3	1083	R213												1195							
R214	ANZANO DI P.	A7-C6	523949	4552461	1	659	R214												1169							
R215	ANZANO DI P.	C2-C6	525016	45525660	4	429	R215													912	989	981				
R216	ANZANO DI P.	C2	525046	4552548	4	449	R216													928	945	962				
R217	ANZANO DI P.	A3	525050	4552561	4	396	R217													914	928	650				
R218	ANZANO DI P.	FAB DIRUTO	525143	4552541	4	90	R218													922	880	865	1162			
R219	ANZANO DI P.	C2	525109	4552525	4	415	R219													940	914	898	1187			
R220	ANZANO DI P.	A7-C6	525347	4552526	4	383	R220													933	759	898	954			
R221	ANZANO DI P.	A4	524789	4552419	1	655	R221													1123						
R222	ANZANO DI P.	A3-C2	524838	4552411	4	311	R222													1114	1185	1188				
R223	ANZANO DI P.	C2	524884	4552439	4	376	R223													1068	1105	1109				
R224	ANZANO DI P.	C2	525249	4552385	4	445	R224													1076	936	813	1022			
R225	ANZANO DI P.	F2	525317	4552435	4	426	R225													1027	856	726				
R226	ANZANO DI P.	A3	525460	4552490	4	413	R226													1015	830	695	941			
R227	ANZANO DI P.	F2	525657	4552358	4	435	R227													995	742	576	864			
R228	ANZANO DI P.	F1	525661	4552400	4	431	R228													1180	808	489	608	1105		
R229	ANZANO DI P.	D4-D8	525158	4552011	4	414	R229													1147	771	458	617	1123		
R230	ANZANO DI P.		525232	4552150	4	452	R230															1075	1088			
R231	SANT'AGATA DI P.	F2	526615	4552985	48	251-252-	R231														1151	951	10132			
R232	ANZANO DI P.	A3	525234	4551876	6	421	R232														878	671	827	1138		
R233	SANT'AGATA DI P.	A4-D10	527581	4551992	68	702	R233															1135				
R234	SANT'AGATA DI P.	C2-C6	526745	4551109	69	314	R234																	940	631	1164
R235	SANT'AGATA DI P.	C2	526771	4551060	69	305	R235																1194	712	570	598
R236	SANT'AGATA DI P.	A4-C6	526616	4550807	69	308	R236																	1007	873	667
R237	SANT'AGATA DI P.	A3-C2-C6	528347	4551493	68	659	R237																		1120	1222
R238	SANT'AGATA DI P.	C2-F2	528406	4551507	67	430	R238																		1166	1274
R239	SANT'AGATA DI P.	A7-C6	528351	4551309	54	427	R239																		1105	1102
R240	SANT'AGATA DI P.	D10	528459	4551371	67	483	R240																		1192	1236
R241	SANT'AGATA DI P.	A10	528377	4551128	70	1114	R241																		1183	1099
R242	SANT'AGATA DI P.	A3	528402	4551103	70	1016	R242																			1127
R243	SANT'AGATA DI P.	D10	528394	4551076	70	1120	R243																			1065
R244	SANT'AGATA DI P.	D10	528466	4551113	70	1119	R244																			1193
R245	SANT'AGATA DI P.	D1	528509	4550957	70	1015	R245																			1148
R246	SANT'AGATA DI P.	C6-F2	528089	4549956	70	1031	R246																			1171
R247	SANT'AGATA DI P.	C2	527380	4551263	70	1039	R247																	921	238	412
R248	SANT'AGATA DI P.	A4-D10	528363	4550659	70	1143	R248																			1052
R249	SANT'AGATA DI P.	A3-D10	528457	4550638	70	1094	R249																			1136
R250	SANT'AGATA DI P.	A3-C2	528449	4550564	70	920	R250																			1167
R251	SANT'AGATA DI P.	ENTE URBANO	526344	4552674	68	696	R251														771	348	431	867		
R252	SANT'AGATA DI P.	FABB DIRUTO	526631	4552937	48	98	R252														906		796	1096		
R253	SANT'AGATA DI P.	COSTR NO AB	526603	4552951	48	119	R253														878	649	795			
R254	SANT'AGATA DI P.	FABB DIRUTO	526608	4552966	48	117	R254														883	657	813	1128		
R255	SANT'AGATA DI P.	FABB DIRUTO	526608	4552972	48	72	R255														879	664	820	1135		
R256	SANT'AGATA DI P.	FABB DIRUTO	526599	4552970	48	97	R256														872	656	815	1133		
R257	SANT'AGATA DI P.	FABB DIRUTO	526599	4552973	48	42	R257														872	657	818	1137		
R258	SANT'AGATA DI P.	FABB DIRUTO	526602	4552981	48	70	R258														875	661	826	1145		
R259	ANZANO DI P.	FABB DIRUTO	525450	4552546	4	228	R259													941	695	566	869			
R260	ANZANO DI P.	COSTR NO AB	525338	4552608	4	97	R260															657	998			
R261	ANZANO DI P.	FABB DIRUTO	525343	4552605	4	98	R261													862	701	658	992			
R262	ANZANO DI P.	FABB DIRUTO	525352	4552600	4	101	R262															651	982			

Inquadramento ricettori su ortofoto - scala 1:15.000

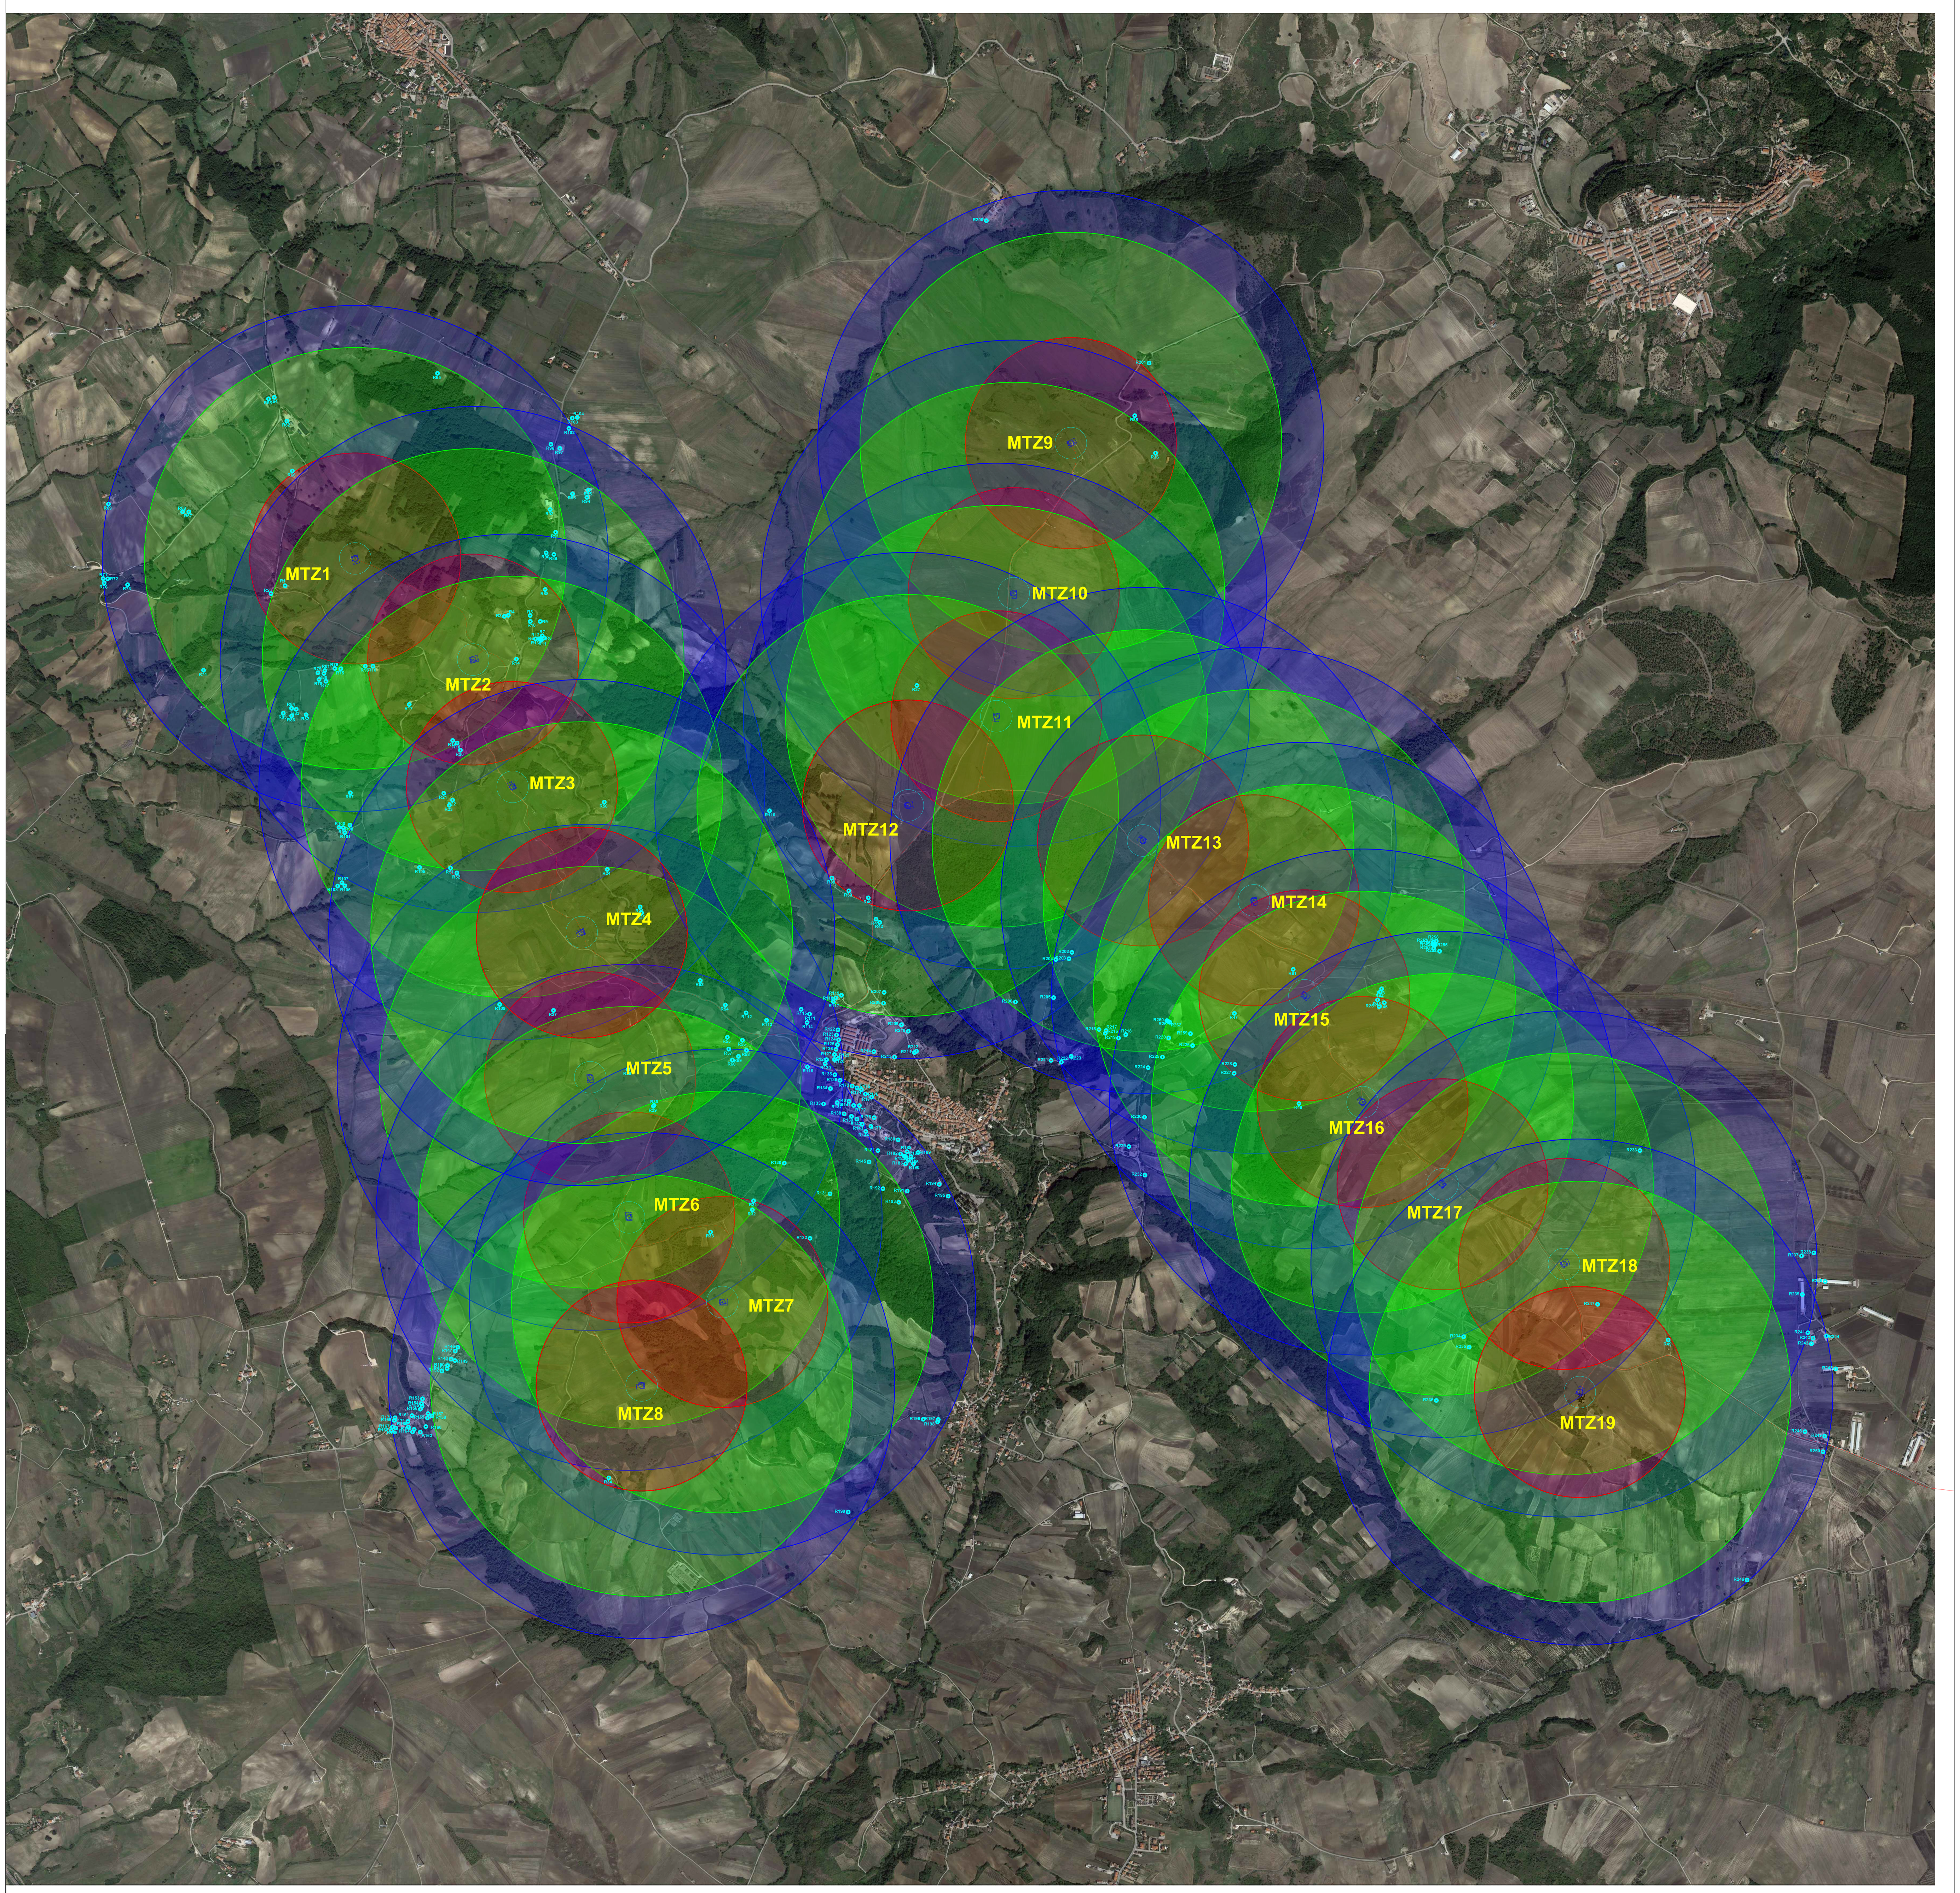

LEGENDA

- WTG di progetto General Electric GE158 6.1MW
- Elettrodotto interrato MT 30kV - posa con scavo a trincea
- Ricettore(R)
- Distanza ≤500m
- Distanza 500m≤R≤1000m
- Distanza 100m≤R≤1200m
- Distanza R>1200m

REGIONE PUGLIA — Comuni di : Anzano di Puglia, Monteleone di Puglia, Sant'Agata di Puglia — PROVINCIA DI FOGGIA

PROPONENTE

IVPC S.r.l.
Sede legale : 80121 Napoli (NA) - Vico Santa Maria a Cappella Vecchia 11
Sede Operativa : 83100 Avellino - Via Circumvallazione 108
Indirizzo email ivpc@pec.ivpc.com

I.V.P.C. S.r.l.
Vico Santa Maria a Cappella Vecchia, 11
80121 Napoli
P.IVA: 01895480646

OPERA

PROGETTO PER IL RIFACIMENTO E POTENZIAMENTO DI UN PARCO EOLICO ESISTENTE NEI COMUNI DI ANZANO DI PUGLIA, MONTELEONE DI PUGLIA E SANT'AGATA DI PUGLIA

OGGETTO

TITOLO ELABORATO : INQUADRAMENTO RICETTORI SU ORTOFOTO

DATA :	Luglio 2023	N°/CODICE ELABORATO :	TAV_28
SCALA :	1:15.000		
Tipologia :	D (disegno)	Formato : A0	Lingua : ITALIANO

I TECNICI

Progettazione generale e progettazione elettrica, Coordinamento progetto: STUDIO INGEGNERIA ELETTRICA — MEZZINA dott. ing. Antonio — Via Tiberio Solis n.128 | 71016 San Severo (FG) — Tel. 0882.228072 | Fax 0882.243651 — e-mail: info@studiomezzina.net | web: www.studiomezzina.net

Consulenza archeologica: NOSTOI s.r.l. — Dott.ssa Maria Grazia Liseno — Tel. 0972.081259 | Fax 0972.83694 — E-Mail: mgliseno@nostoisrl.it

Consulenza idraulica geologica e geotecnica: Dott. Nazario Di Lella — Tel./Fax 0882.991704 | cell. 328 3250902 — E-Mail: geol.dilella@gmail.com

Consulenza strutturale: STM Technical Solutions — Ing. Tommaso Monaco — Tel. 0885.429850 | Fax 0885.090485 — E-Mail: ing.tommaso@studiotecnicomonaco.it

Consulenza topografica: Geom. Matteo Occhiochiuso — Tel. 328 5615292 — E-Mail: matteo.occhiochiuso@virgilio.it

Consulenza acustica: STUDIO FALCONE Ingegneria — Ing. Antonio Falcone — Tel. 0884.534378 | Fax. 0884.534378 — E-Mail: antonio.falcone@studiofalcone.eu

Consulenza Analisi paesaggistica e studio di impatto ambientale: Dott. Agr. Pasquale Fausto Milano — Tel. 3478880757 — E-Mail: milpaf@gmail.com

N° REVISIONE	DATA	OGGETTO DELLA REVISIONE	ELABORAZIONE	APPROVAZIONE
01	Luglio 2023	Riemissione progetto definitivo a seguito integrazione del Mase	Studio Mezzina	IVPC s.r.l.
00	Settembre 2022	Emissione progetto definitivo	Studio Mezzina	IVPC s.r.l.

Proprietà e diritto del presente documento sono riservati - la riproduzione è vietata.