



DESCRIZIONE OPERE DI DISMISSIONE DELLE FONDAZIONI ESISTENTI - scala 1:200

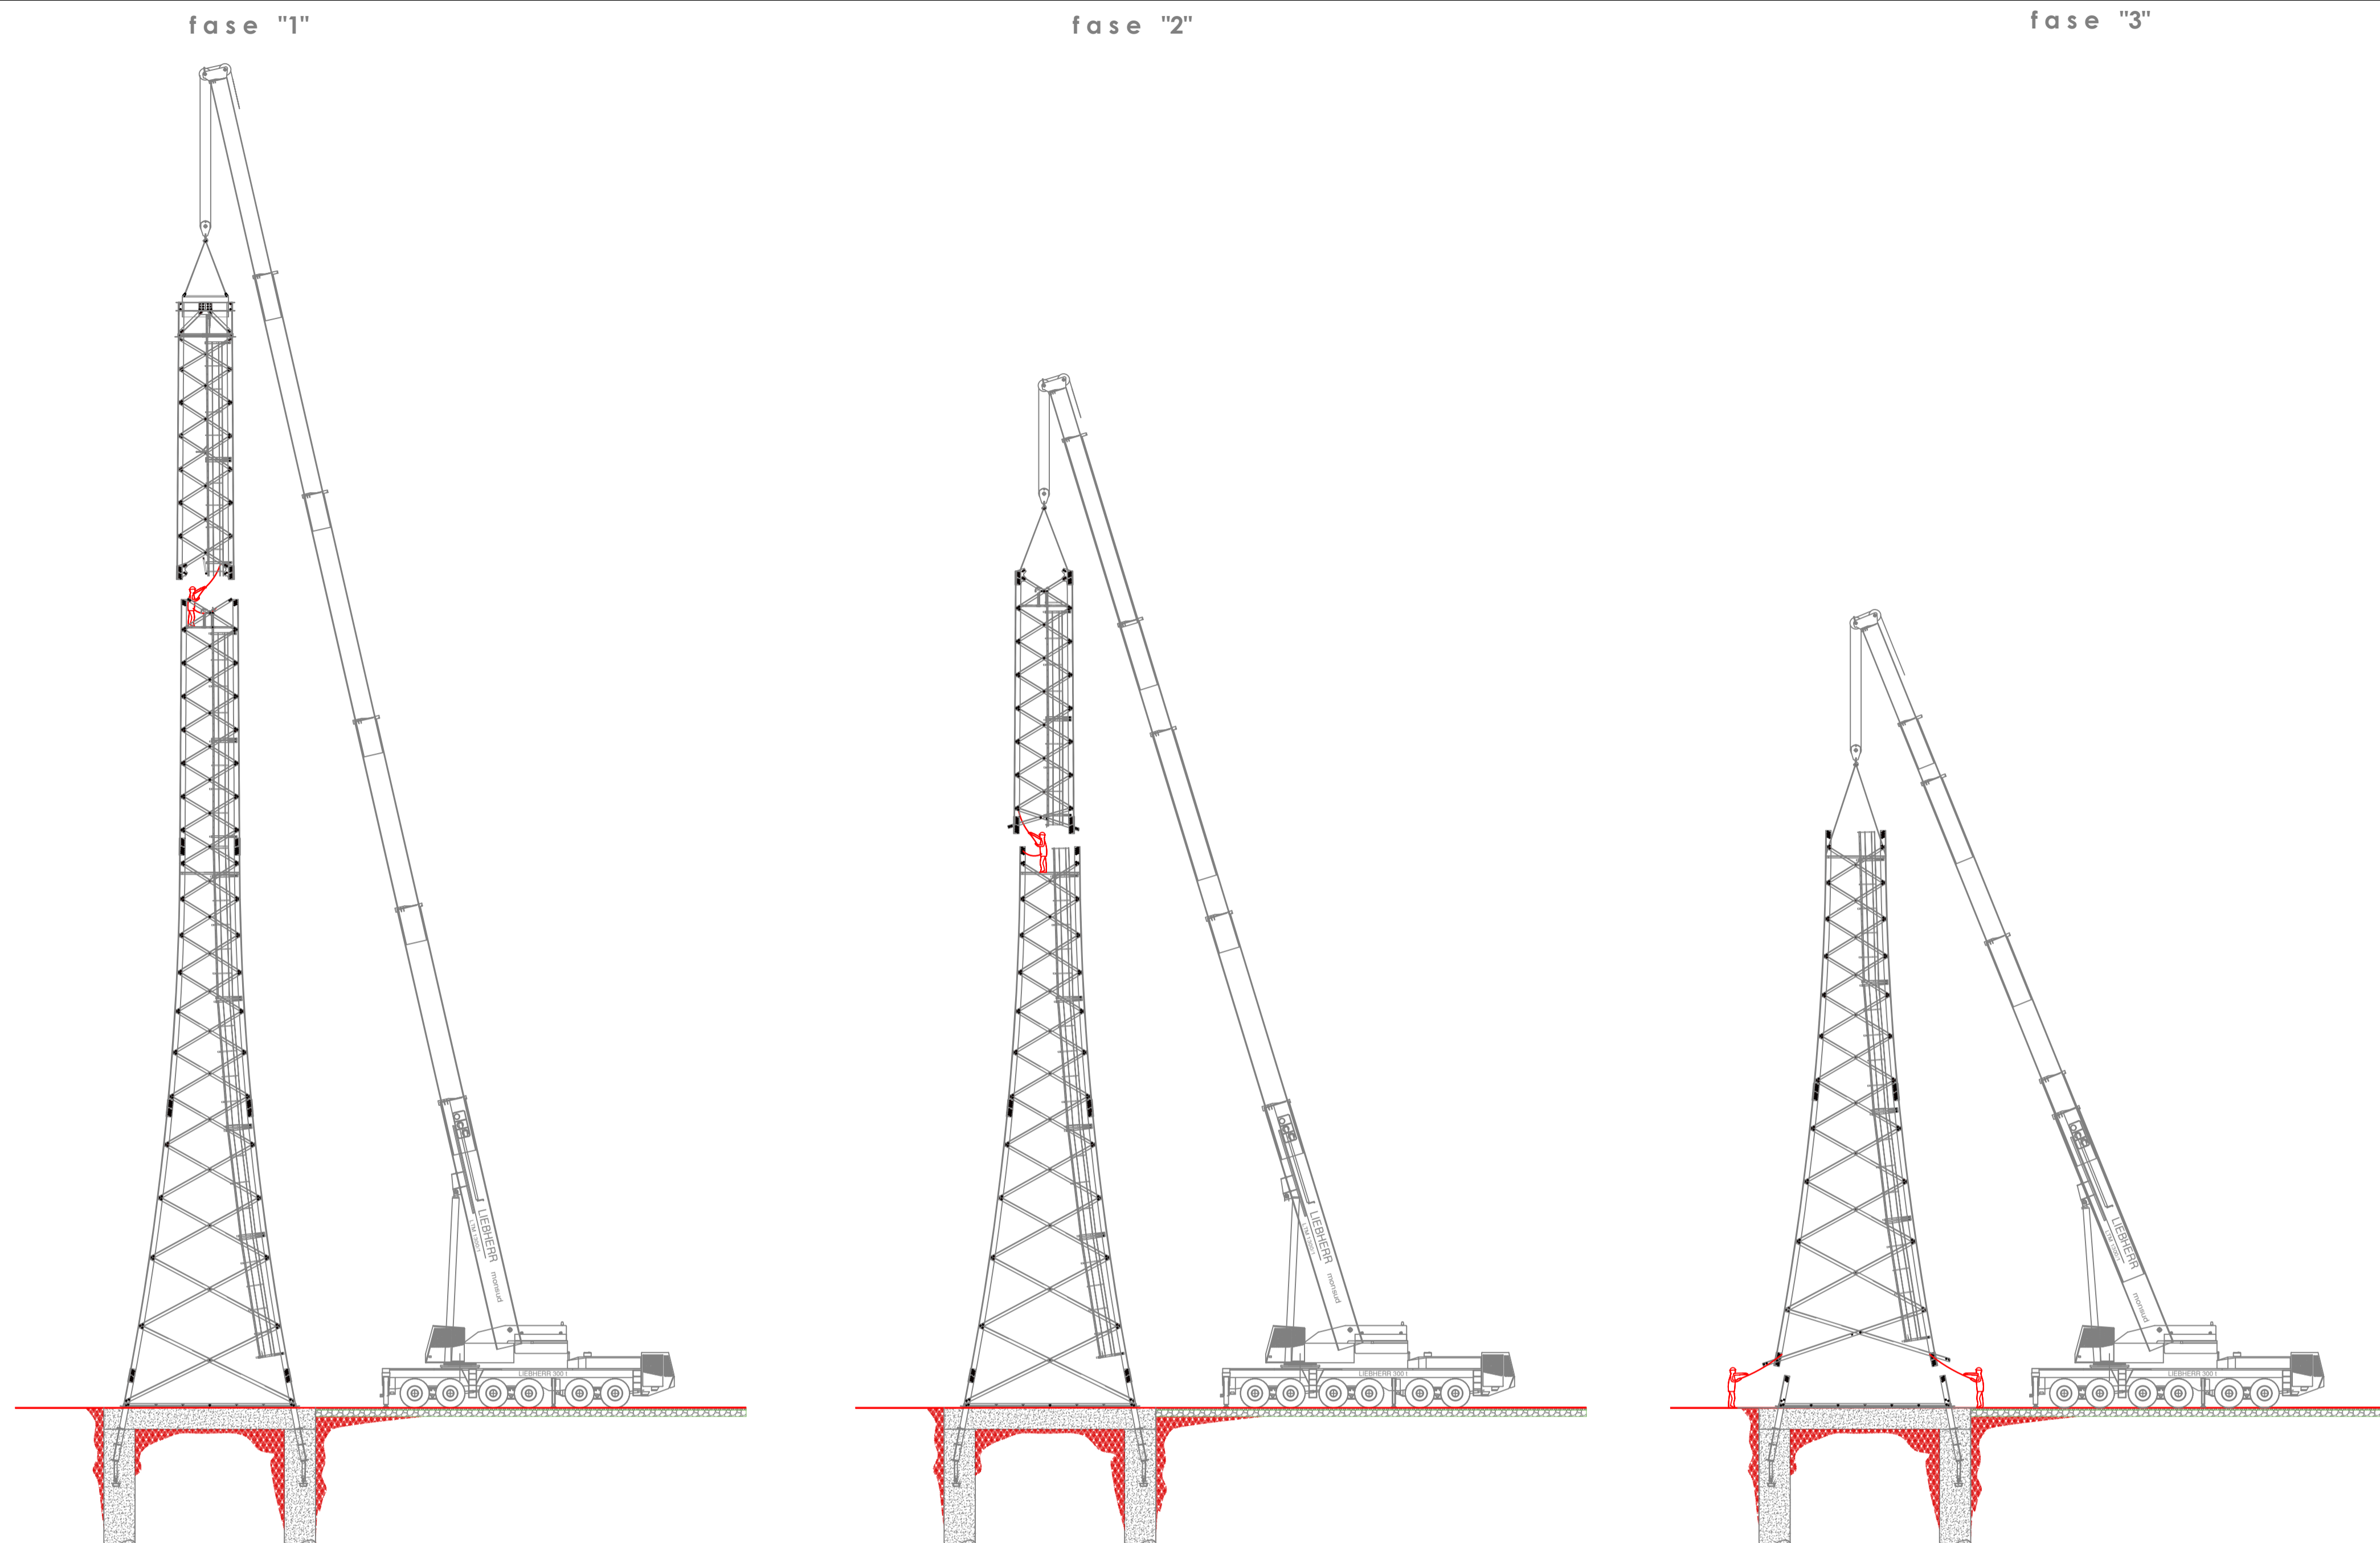

LAVORI DI DEMOLIZIONE PARZIALE DELLE STRUTTURE DI FONDAZIONE Scala 1:100

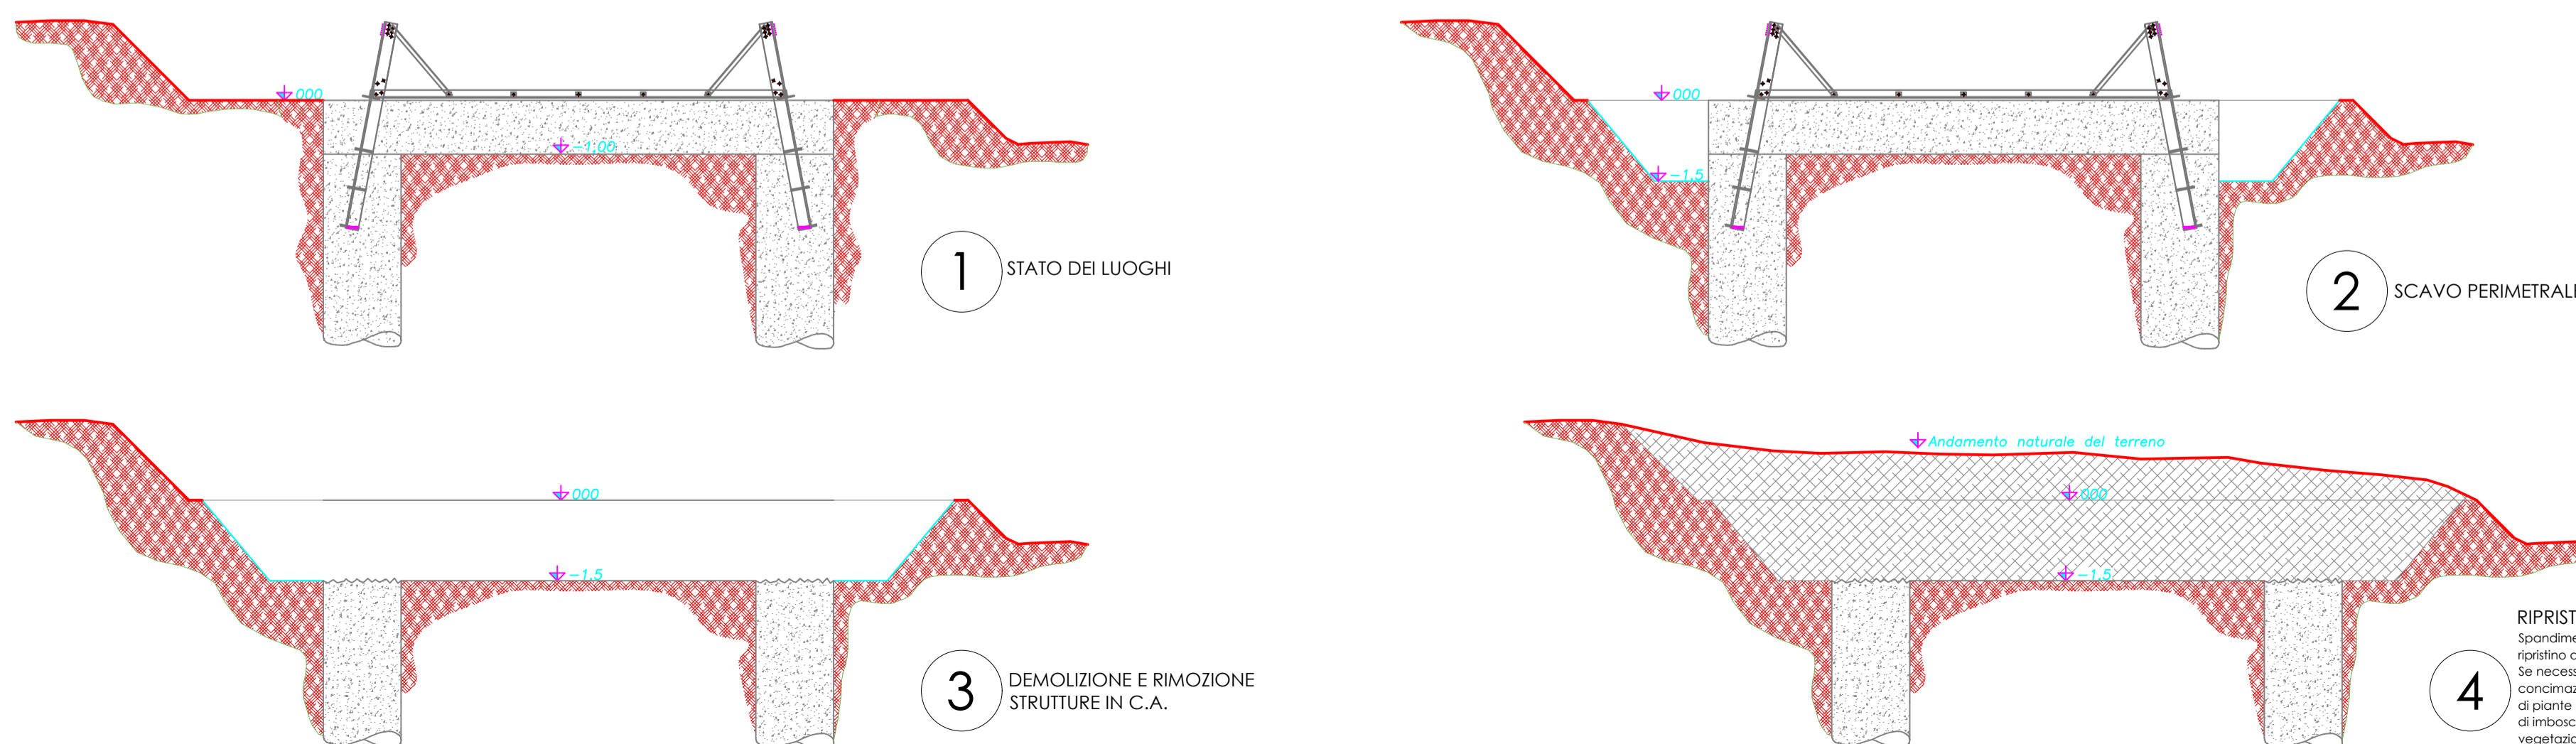

RIPRISTINO AMBIENTALE:
Spandimento e modellazione di terreno agrario e ripristino dell'fondamento piano-altimetrico dei luoghi. Se necessario: concimazione di fondo, lavorazione, messa a dimora di piante per rimboscimento o sostituzione falanze di imboscimento. Cure culturali, pulitura terreno da vegetazione infestante.

REGIONE PUGLIA		Comuni di : Anzano di Puglia, Monteleone di Puglia, Sant'Agata di Puglia		PROVINCIA DI FOGGIA
<p>I.V.P.C. S.r.l. Vico Santa Maria a Cappella Vecchia, 11 80121 Napoli Sede legale : 80121 Napoli (NA) - Vico Santa Maria a Cappella Vecchia 11 Sede Operativa : 83100 Avellino - Via Circumvallazione 108 Indirizzo email: ivpc@ivpc.com</p>				
<p>PROGETTO PER IL RIFACIMENTO E POTENZIAMENTO DI UN PARCO EOLICO ESISTENTE NEI COMUNI DI ANZANO DI PUGLIA, MONTELEONE DI PUGLIA E SANT'AGATA DI PUGLIA</p>				
<p>TITOLO ELABORATO : DESCRIZIONE OPERE DI DISMISSIONE DELLE FONDAZIONI ESISTENTI</p>				
DATA : Luglio 2023		N°/CODICE ELABORATO : TAV_29		
SCALA : 1:200 - 1:100		Formato : A1 Lingua : ITALIANO		
<p>Tipologia : D (disegno) Studio Ingegneria Elettrica Mezzina</p>				
<p>STUDIO INGEGNERIA ELETTRICA MEZZINA dott. ing. Antonio Mezzina Via Tiberio Salvi n.128 71016 San Severo (FG) Tel. 0882.228072 Fax. 0882.243651 e-mail: info@studomezzina.net web: www.studomezzina.net</p>		<p>STUDIO FALCONE Ingegneria Ing. Antonio Falcone Tel. 0884.534378 Fax. 0884.534378 E-Mail: antonio.falcone@studiofalcone.eu</p>		
<p>NOSTOI s.r.l. Dott.ssa Maria Grazia Liseno Tel. 0972.091259 Fax. 0972.83694 E-Mail: mgliseno@nostoi.it</p>		<p>Dott. Nazario Di Lella Tel. Fax. 0882.591704 cell. 328.3250902 E-Mail: geol.dilella@gmail.com</p>		
<p>STM Ingegneria Ing. Tommaso Monaco Tel. 0885.429850 Fax. 0885.090485 E-Mail: ing.tommaso@studiotecnicomonaco.it</p>		<p>Geom. Matteo Occhiochiuso Tel. 328.5615292 E-Mail: matteo.occhiochiuso@virgilio.it</p>		
<p>STUDIO FALCONE Ingegneria Ing. Antonio Falcone Tel. 0884.534378 Fax. 0884.534378 E-Mail: antonio.falcone@studiofalcone.eu</p>		<p>Dott. Agr. Pasquale Fausto Milano Tel. 3478880757 E-Mail: mipaf@gmail.com</p>		
01	Luglio 2023	Rimissione progetto definitivo a seguito integrazione del Mase	Studio Mezzina	IVPC s.r.l.
00	Settembre 2022	Emissione progetto definitivo	Studio Mezzina	IVPC s.r.l.
N° REVISIONE	DATA	OGGETTO DELLA REVISIONE	ELABORAZIONE	APPROVAZIONE