


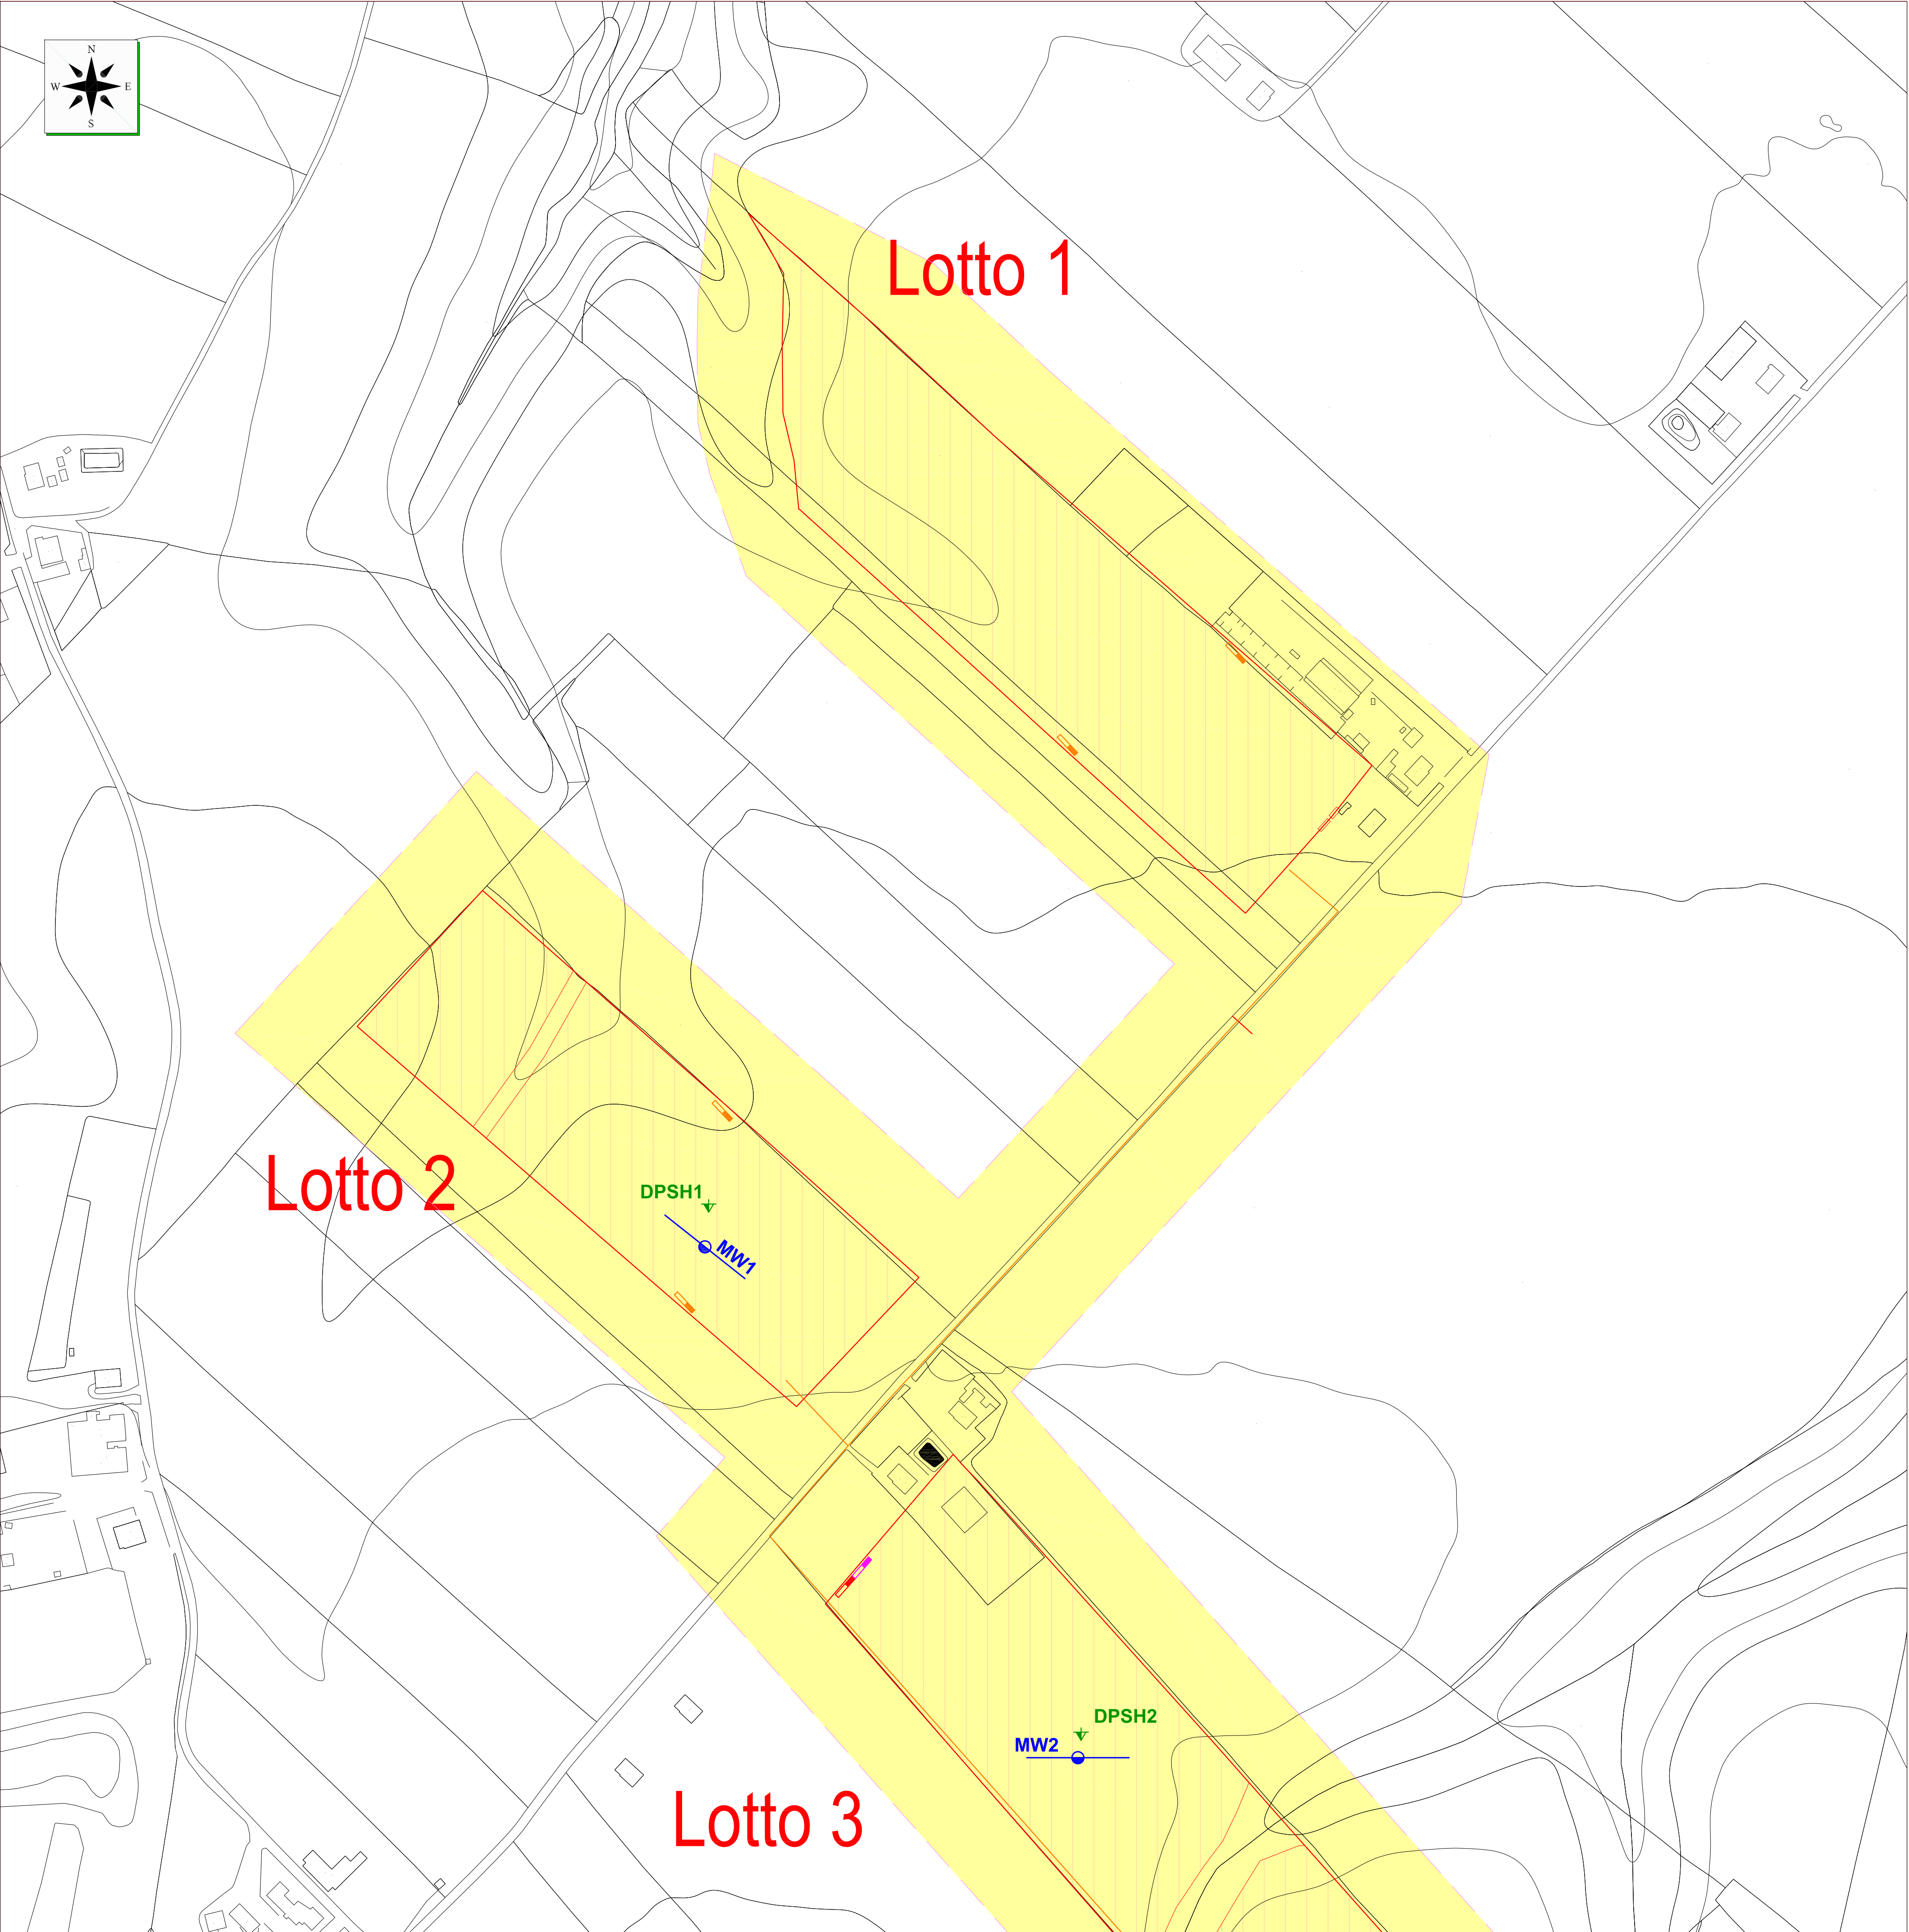

LEGENDA

- Area Impianto
- Linea Interrata


Buffer Area Microzonazione Sismica 2° livello

MICROZONAZIONE SISMICA DI 2° LIVELLO

Zona 1 Zona stabile suscettibile di amplificazione locale
2001

L.R. 9/2011 - COMUNE DI VENOSA (PZ)			
Zonazione Sismica	PGA (accelerazione g)	Magnitudo	Distanza (km)
2b	0.225	6.3	30

Zona stabile suscettibile di amplificazione locale			
Zona	FA	FV	Informazioni
Zona 1			Profondità dall'Bedrock Sismico 10,00m
2001	1.17	1.02	

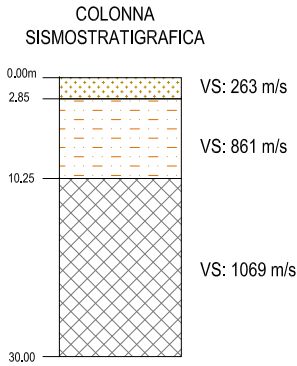

INDAGINI EFFETTUATE

Prova Penetrometrica DPSH
DPSH1 (Profondità raggiunta dal p.c. -3.80ml)
DPSH2 (Profondità raggiunta dal p.c. -3.00ml)

Prospezione MASW
MW1 (Array sismico 48.00ml - Distanza intergeofonica 2.00ml)
MW2 (Array sismico 48.00ml - Distanza intergeofonica 2.00ml)

REGIONE BASILICATA
Comuni di Montemilone e Venosa (PZ)



Progetto per la realizzazione e l'esercizio di un impianto agrivoltaico di potenza nominale pari a 18,04 MW e delle opere connesse ed infrastrutture necessarie alla connessione alla RTN
STMG: 201900566 - Denominazione impianto Venosa 2
C.da Boreano - Venosa (PZ)

Committente:
Venosa Solar s.r.l.
Viale Santa Margherita Ligure 8 - Rimini (RN)

Advisory:
Acap Advisory - No 1 Poultry, London, Regno Unito



Servicer:
REGLOSER srl - Via 25 Aprile 6/b - Lavello (Pz)



Elaborato: PROG_30.9a CARTA DELLA MICROZONAZIONE SISMICA DI 2° LIVELLO
TAV.1

Data: Febbraio 2023 Scala: 1:2.000 Progetto ☐ Preliminare ☒ Definitivo ☐ As Built

Project Engineer:
Dr. Geol. Soldo Giovanni
(Albo dei Geologi della Basilicata n°481)

Venosa Solar s.r.l.
Viale S.Margherita Ligure 8
47924 - Rimini (RN)
P.Iva 04512700404

Revisione	Data	Descrizione	Redatto	Approvato	Autorizzato